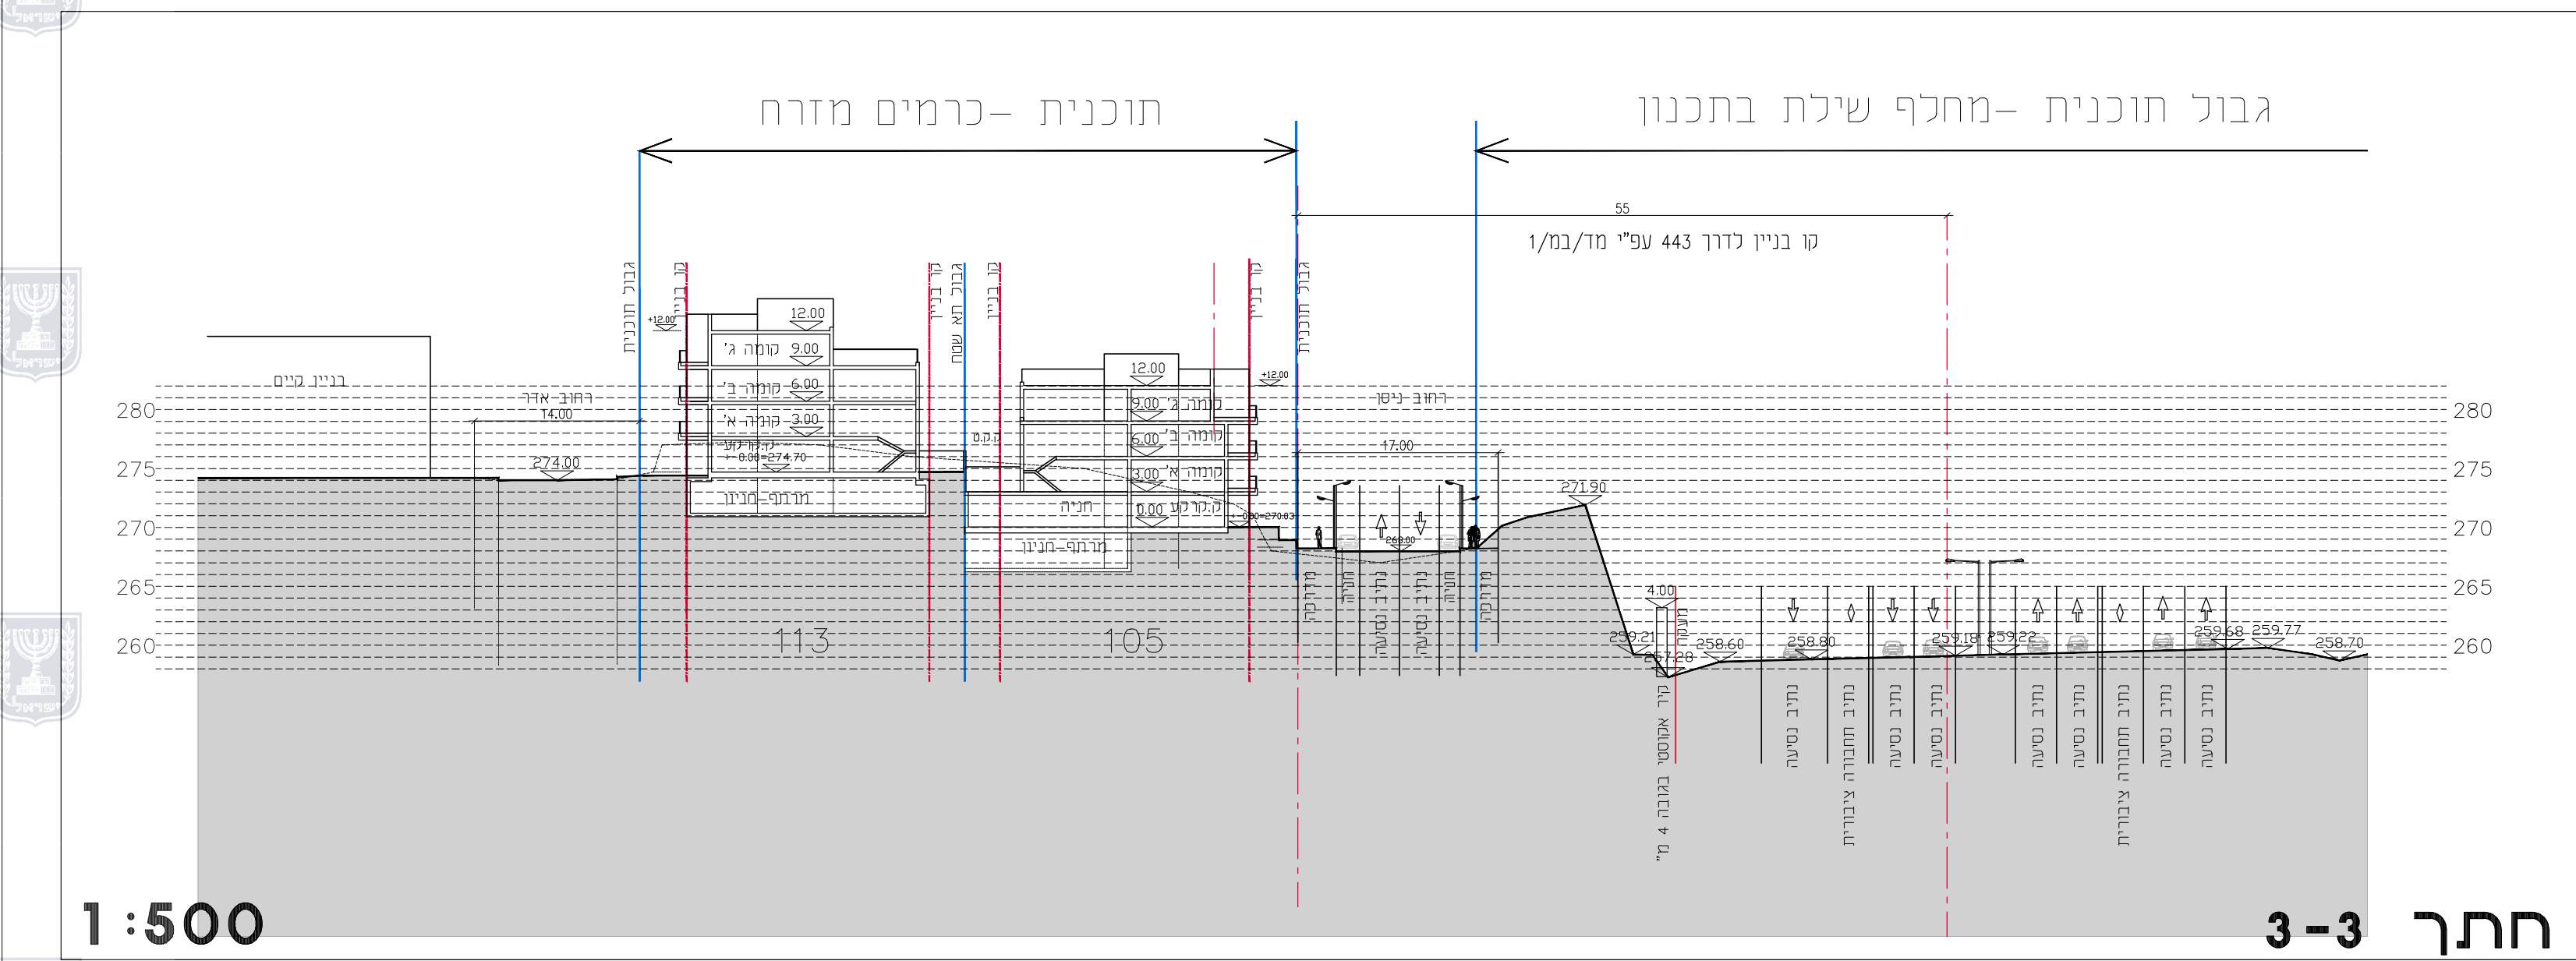
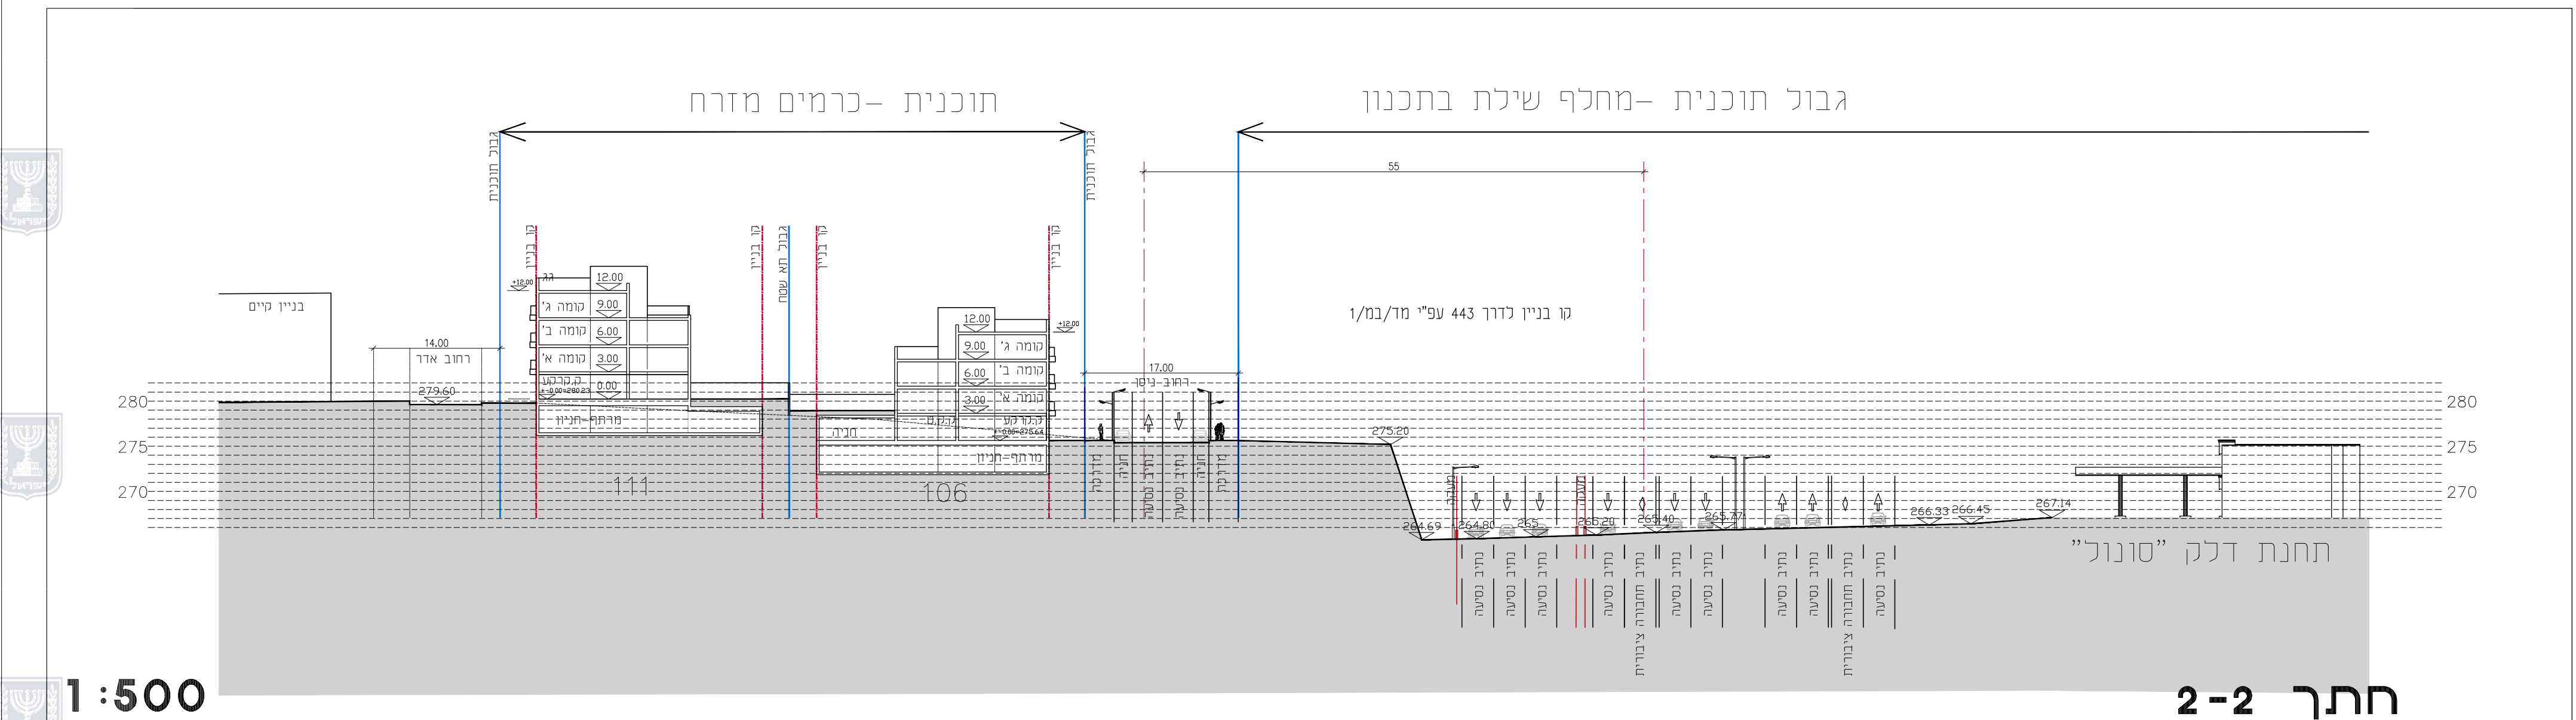
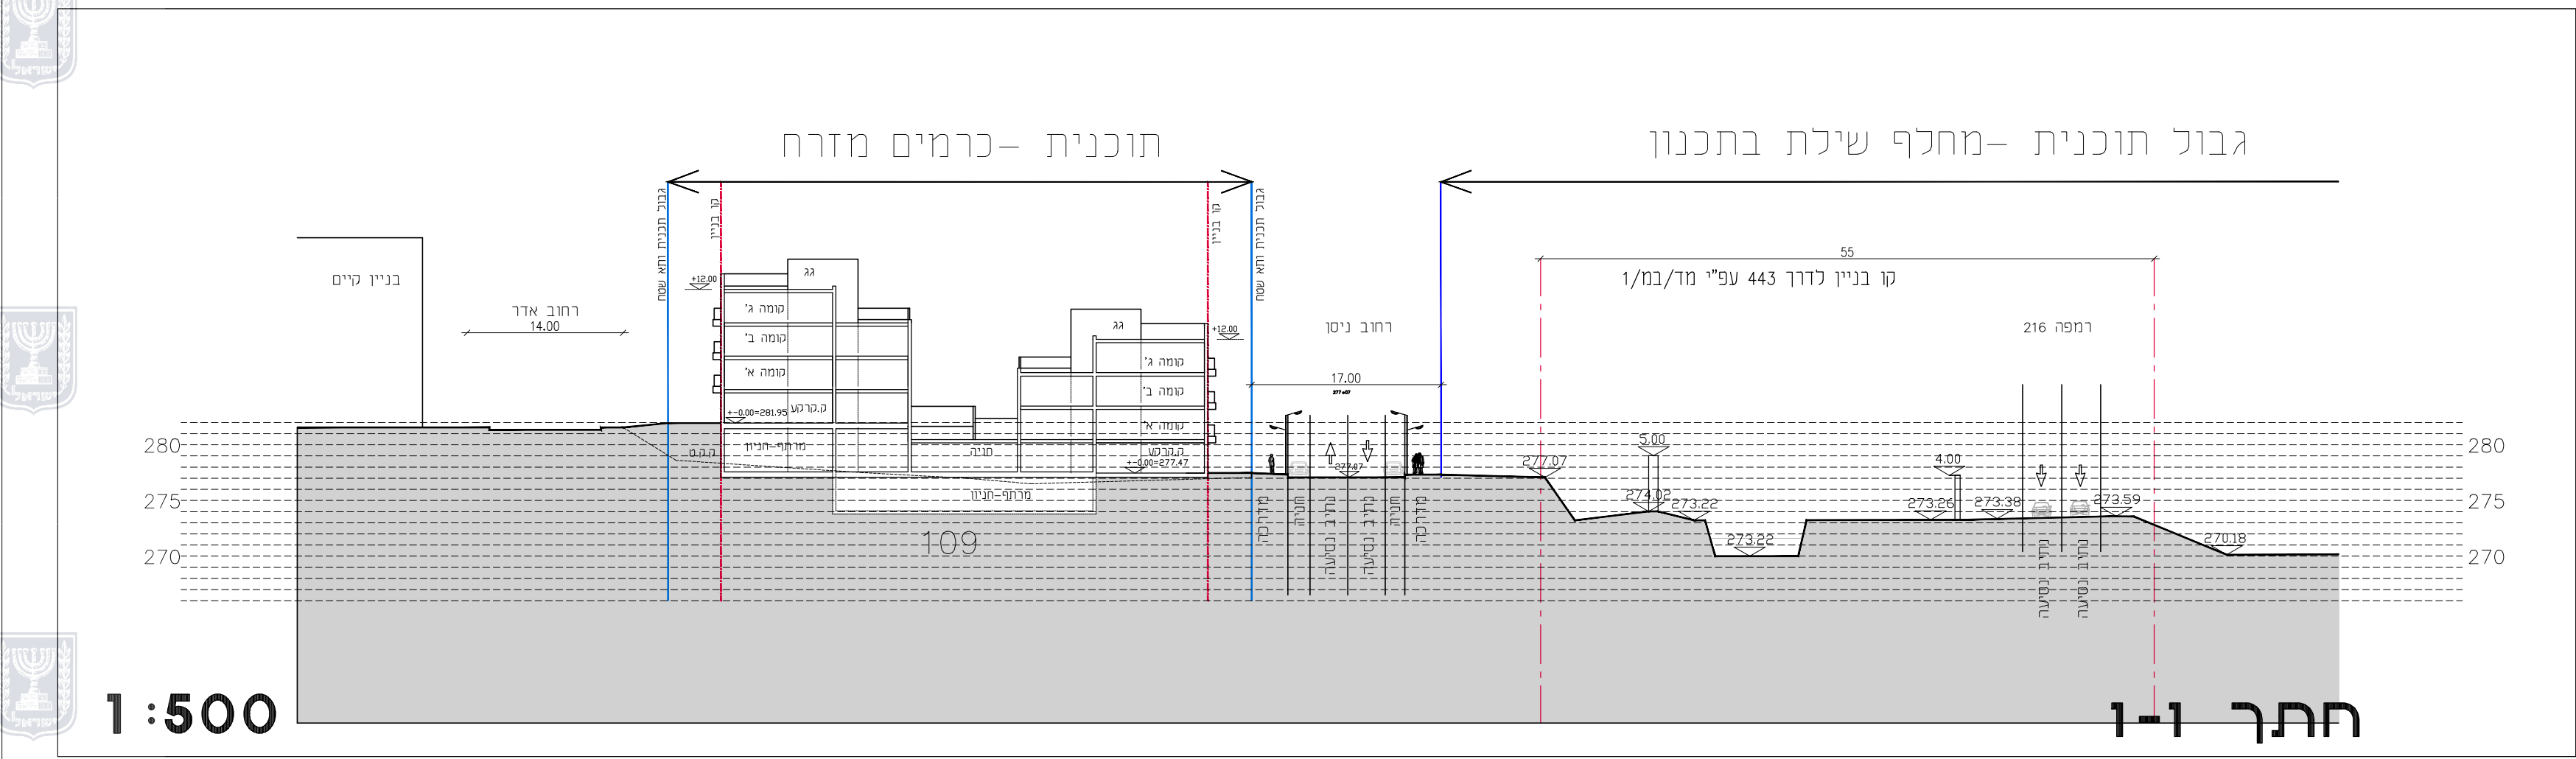
 
 
 
 
 
 
 
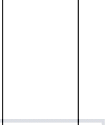


חוק התכנון והבנייה, התשכ"ה - 1965

מס' 420-0977363

כרמים מזרח
מזלמק/27

נספח בינוי מנחה

שם תנפח
תכנית בינוי
חתכים

קנים
1:1000
1:500

תאריך
12.12.2022

מחזור 1

מקרא

גבול תוכנית

גבול חלקה ומספרה

מטרים

מבוא

שדות

שכיל

מבנים ומסדרות ציבור

דרך מאשחת

המיתות מיוחדות

סו בנין

עץ נשירה

בניה / יציאה חניון

מספר יחיד

מספר רח שטח

שמות וחתימות:

שם:

ערך

התוכנית

ד.ס.בניין ערים

חתימה:

יואב השמשוני

חתימה: