נספח תנועה

נספח לתכנית מס' 457-0599233

הרחבת דרך כניסה לקדימה-צורן

גליון 1 מתוך 1

תחולה	מנחה
תיאור	
תאריך עריכת הנספח	27.07.21
קנ"מ	1:500
תרשימים נוספים	קנ"מ
חתך טיפוסי	1:50

שמות רחתימות:

עורך הנספח	שם: אלבז מישל
	תאגיד: אלבז מישל - הנדסה אזרחית בע"מ

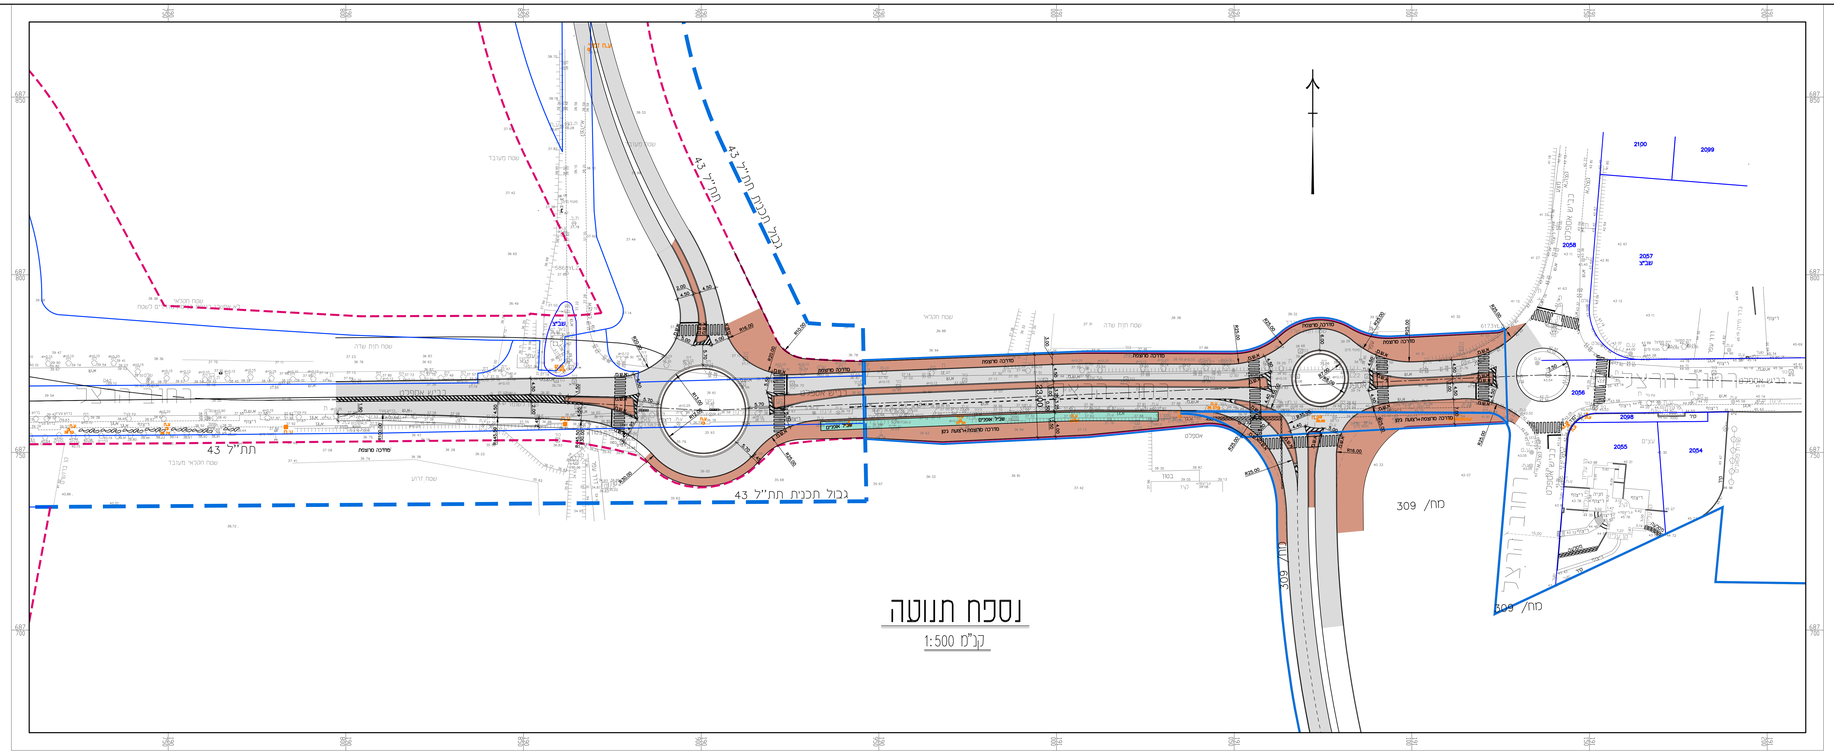

מקרא:

- גבול תכנית מאושרת
- גבול תכנית מוצעת
- קו זכות הדרך מוצעת
- קו זכות הדרך מאושרת
- מספר נתיבים לכיוון
- מסעת אספלט
- מדרכה/אי תנועה מרוצף
- שביל אופנים

חתך טיפוסי: כביש ברוחב 23.00 מ'

קנ"מ 1:50

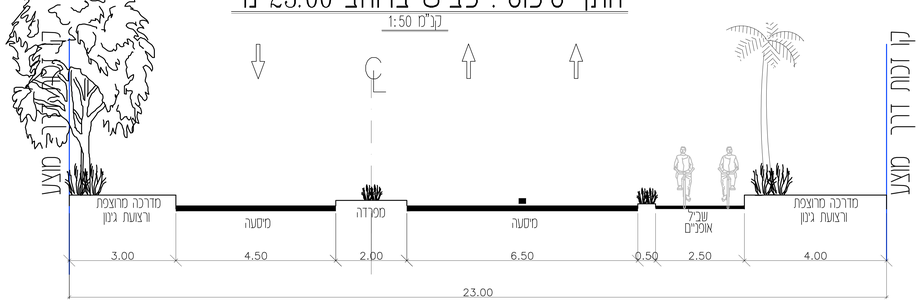

המצאצ אחראי לבדיקת המידות ולהתאמתן באתר הבנייה
כל המצאצ לבקר את כל המידות וכל כל טטות
אי אי התאמה כלשי להודיע למתכנן

תפוצה:

מספר	תאריך:	1	2	3	4	5	6	7	8	9	10	11	12	13	14	15	16	17	18	19	20

עדכון:

מס' העדכון	מהדורה	תיאור וסוגת העדכון / נדכון:	תאריך:	חתימת יחיד\ מבצע העדכון
1	⚠	עדכון תחך ביח-ניחי	30/10/19	אלה
2	⚠	הכנת כביש בהשוב להערות	03/06/21	אלה
		ועדה ההנגדזיות		
3	⚠	עדכון בהסוב להערות ועדת	16/06/21	אלה
		ההנגדזיות		
4	⚠	עדכון גבול תכנית מוצעת	20/07/21	אלה
5	⚠	עדכון תחך טיפוסי	27/07/21	כודטילה

מקרא:

☐ בעיון	● לאישור	☐ למסירה	☐ בבצוע
תאריך: 26/11/17	תאריך: 20/07/21	תאריך:	תאריך:

הזמין:
ועדה מרחבית לתכנון ובנית שרונים

נושא:
הרחבת דרך כניסה קדימה-צורן

תכנית:
457-0599233

נספח תנועה

שם קובץ: E_TNUHA.dwg	X-REF:
מס' תכנית: 9020-10	
קנ"מ: כמסומן	מהדורה: ⚠
תכנן: כודטילה	שרטט: כודטילה
בקר: מישל אלבז	אשר: מישל אלבז

אלבז מישל-הנדסה אזרחית בע"מ
רח' מנחה 7, בני ברק 5126112
טל: 03-6247682 פקס: 03-6240249

O:\PROJECT\kadima\tnuha-22.07.21.dwg, 16/08/2021 15:04:04, DWG To PDF.pc3