




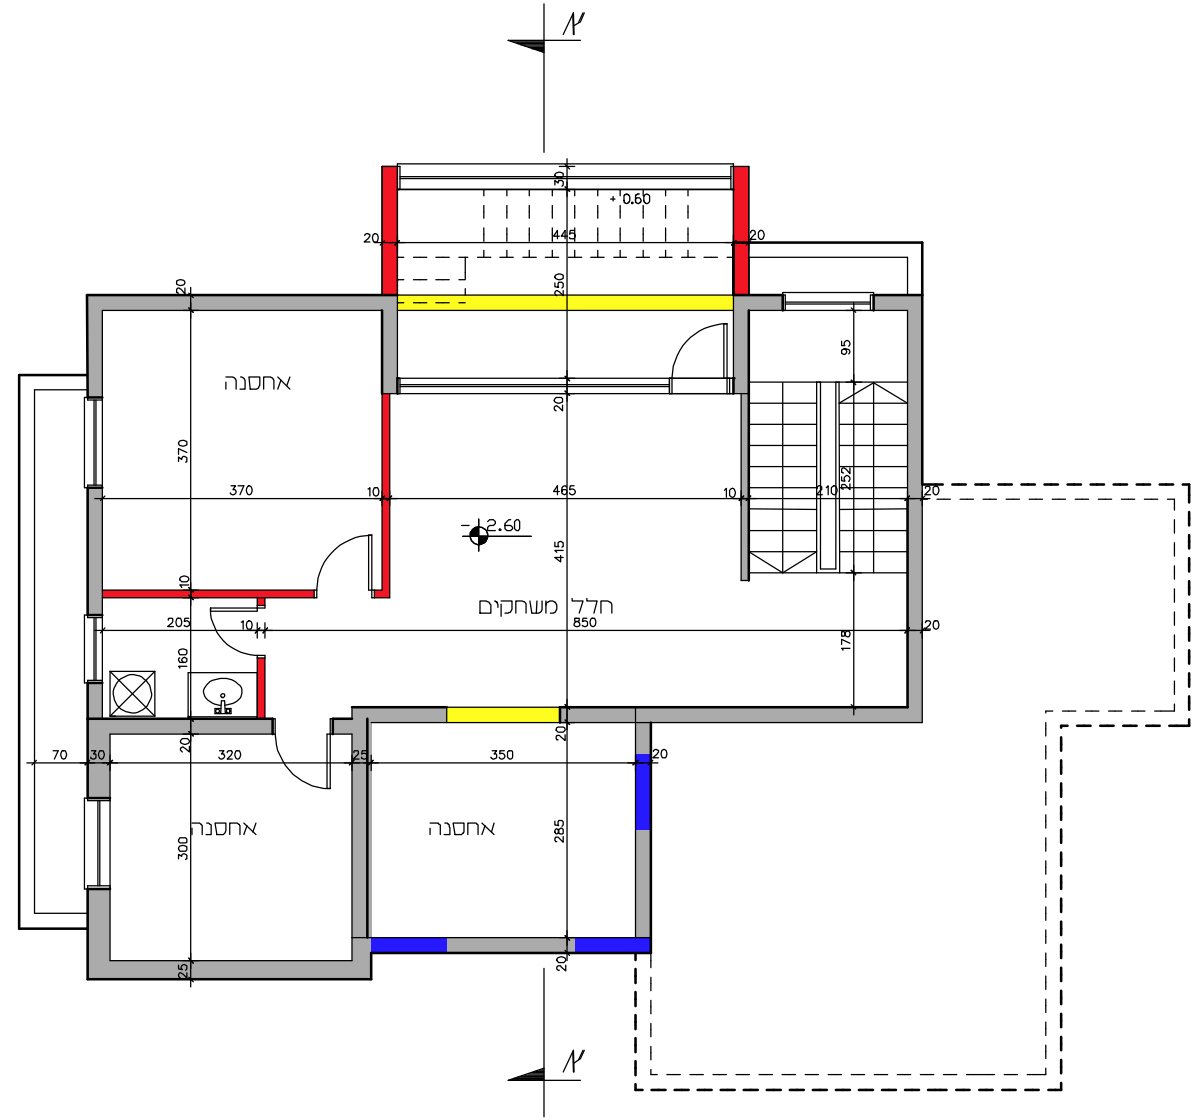


תוכנית מפלס מרתף

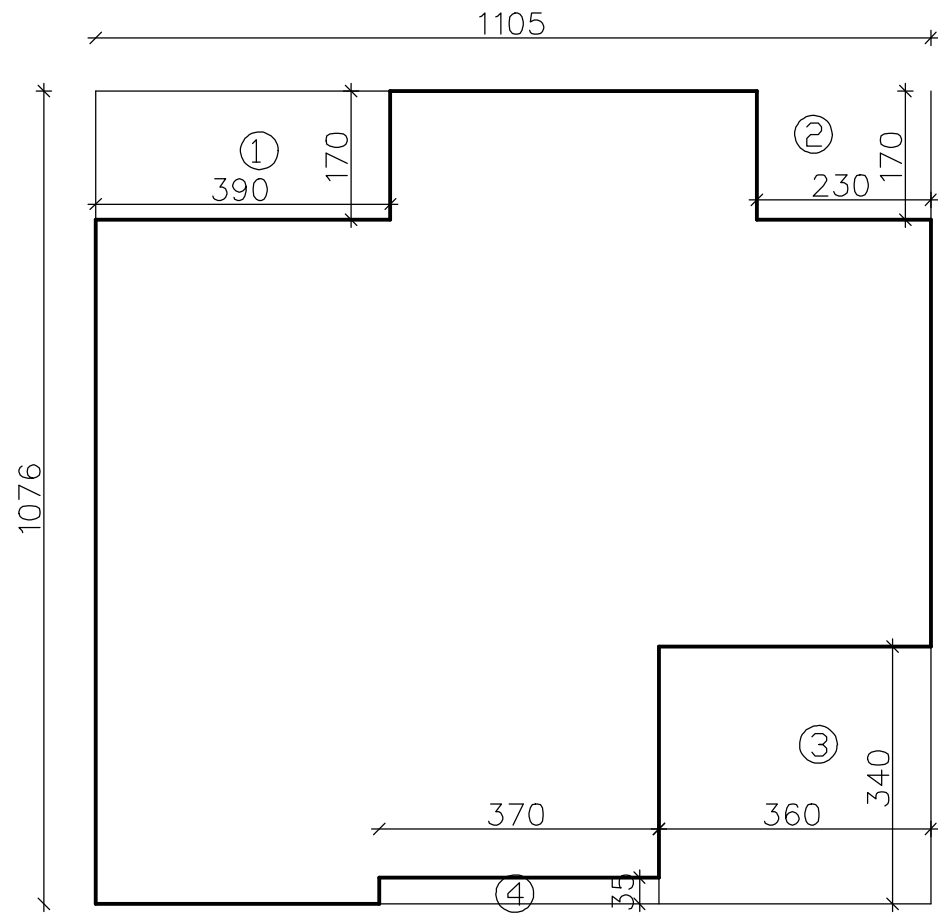

חישוב שטחים במרתף

חישוב שטחים:
קומת מרתף
 $11.05 \times 10.76 = 118.90$
1) $3.90 \times 1.70 = 6.63$
2) $2.30 \times 1.70 = 3.91$
3) $3.60 \times 3.40 = 12.24$
4) $3.70 \times 0.35 = 1.30$
24.08
 $118.90 - 24.08 = 94.82$
 $94.82 - 75 = 19.82$
שטח עיקרי
שטח שירות
במרתף
עמ"י
26/28 גז

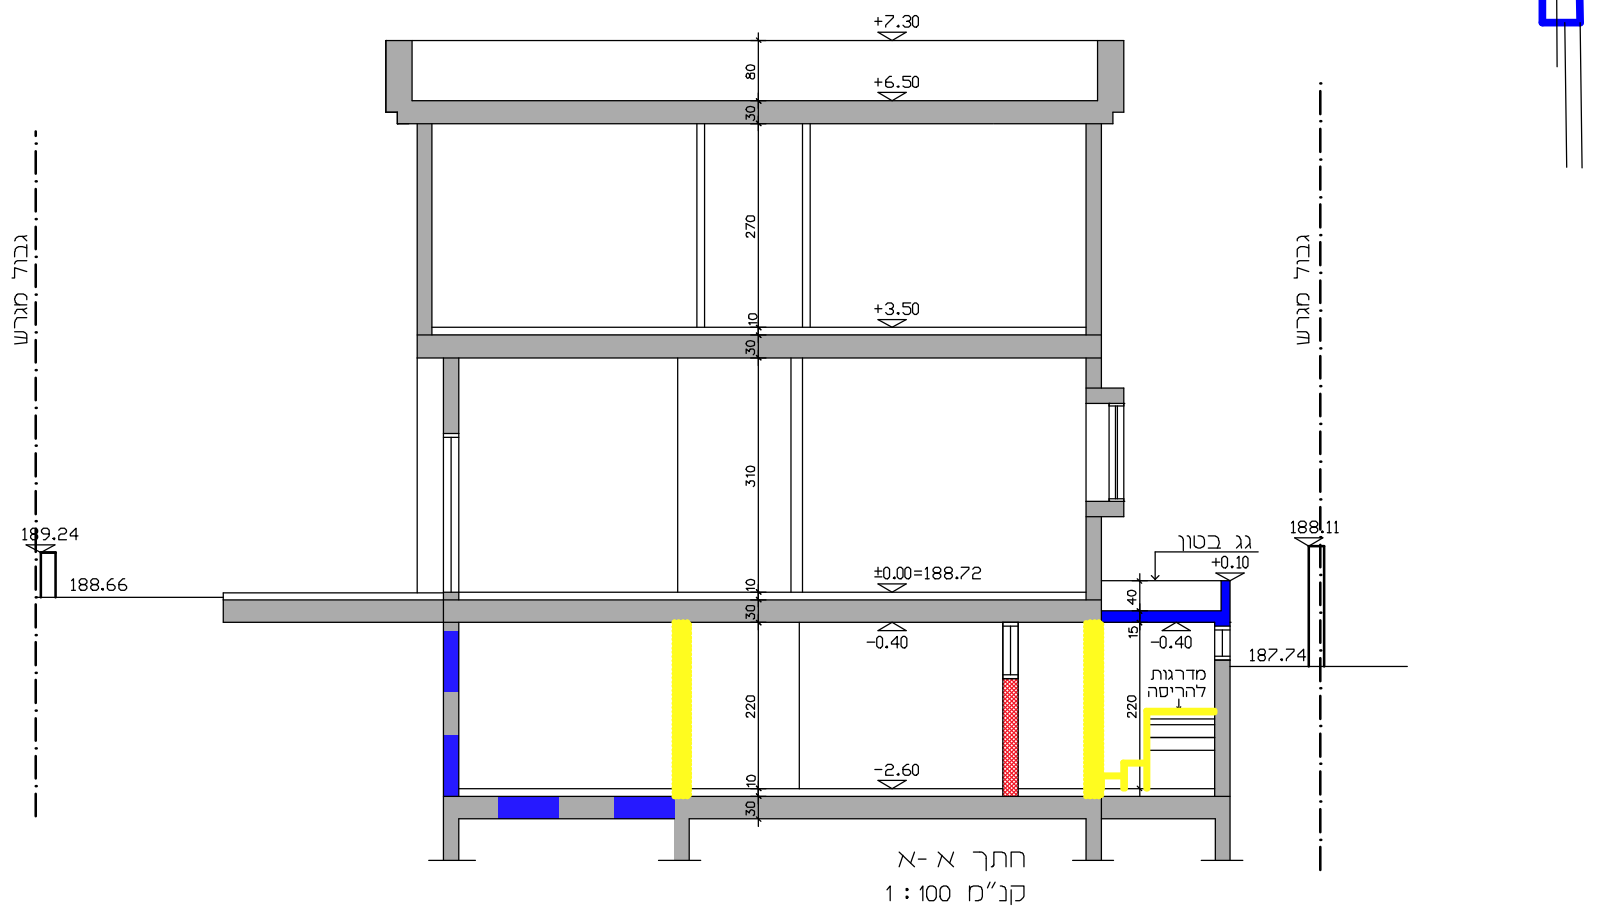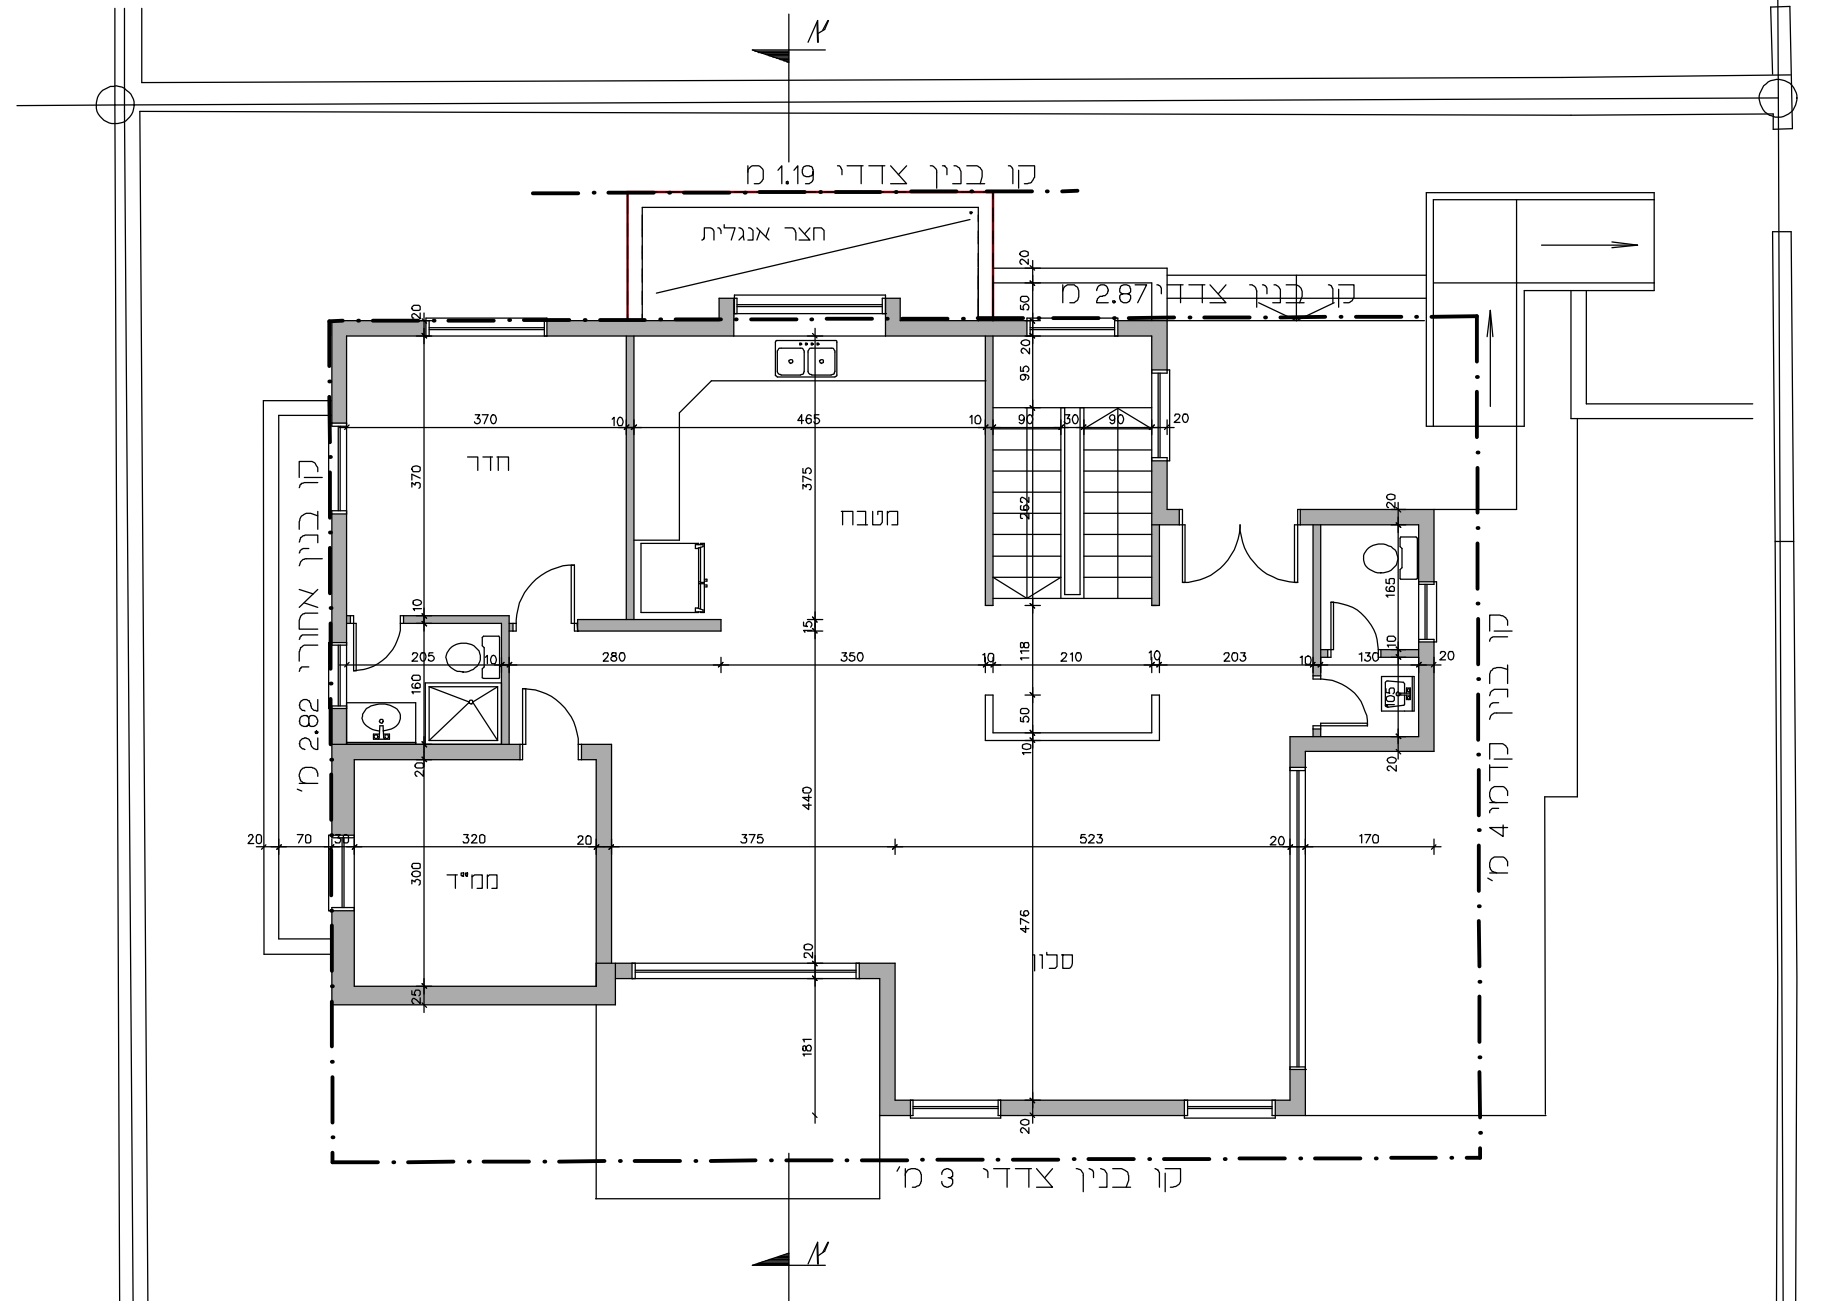

חתך א-א
קנ"מ 1:100

חוק התכנון והבנייה, התשכ"ה - 1965
תכנית מפורטת

מס' 426-0452334

תוספת שטח מגרש 424
שעלבים גז\מק\ 42\28

נספח בינוי		גליון 1	מתוך 1
מחוז	מרכז		
מרחב תכנון מקומי	רמלה		
רשות מקומית	גזר		
ישוב	שעלבים		
תאריך	08.08.2021		
שם הנספח	קנ"מ		
מצב מאושר	1:100	-	
תרשים סביבה		-	
תרשים נוסף		-	
תרשים נוסף		-	
תמונה נוספת		-	

שמות וחתימות:

עורך התוכנית	שם: רחאל בלולו	חתימה:
	תאריך:	