



נספח עיצוב אורבני	
נספח לתכנית מסי תמל\2002 ב	
התחדשות מתחם הס	
גליון 2 מתוך 2	
תחולה	מנחה
תאריך עריכת הנספח	26/01/2020
קני"מ	1:250, 1:500
תרשימים נוספים	
מבט 1	ללא קני"מ
מבט 2	ללא קני"מ
מבט 3	ללא קני"מ
שמות ודתימות:	
עורך הנספח	שם: יעל מוריה תאריך: מוריה אדריכלים
	דתימה:

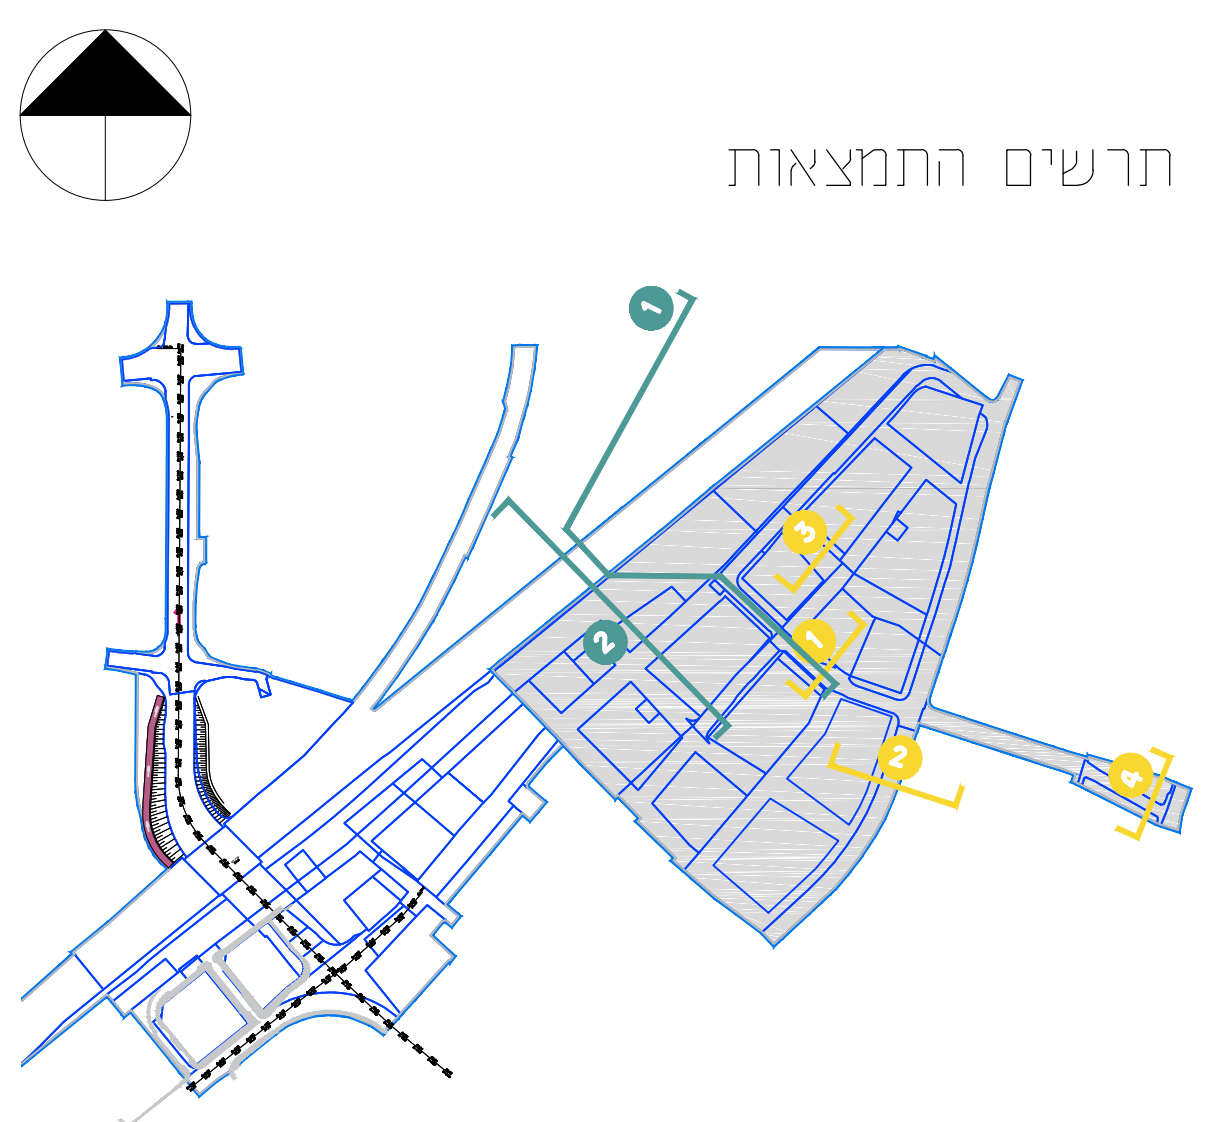

כלא קנ"מ

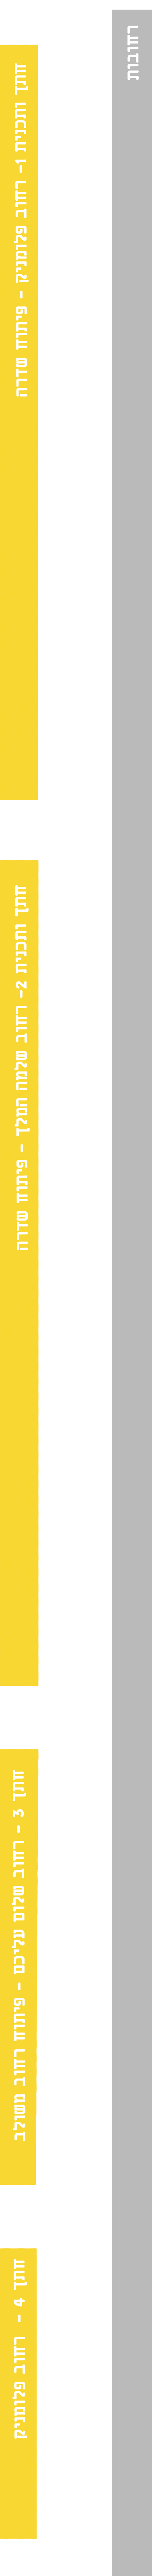


חזית תכנית 5 - רחוב פלומניק - פיתוח שדרה


חזית תכנית 2 - רחוב שלמה המלך - פיתוח שדרה

חזית 3 - רחוב שלום עליכם - פיתוח רחוב משני


חזית 4 - רחוב פלומניק

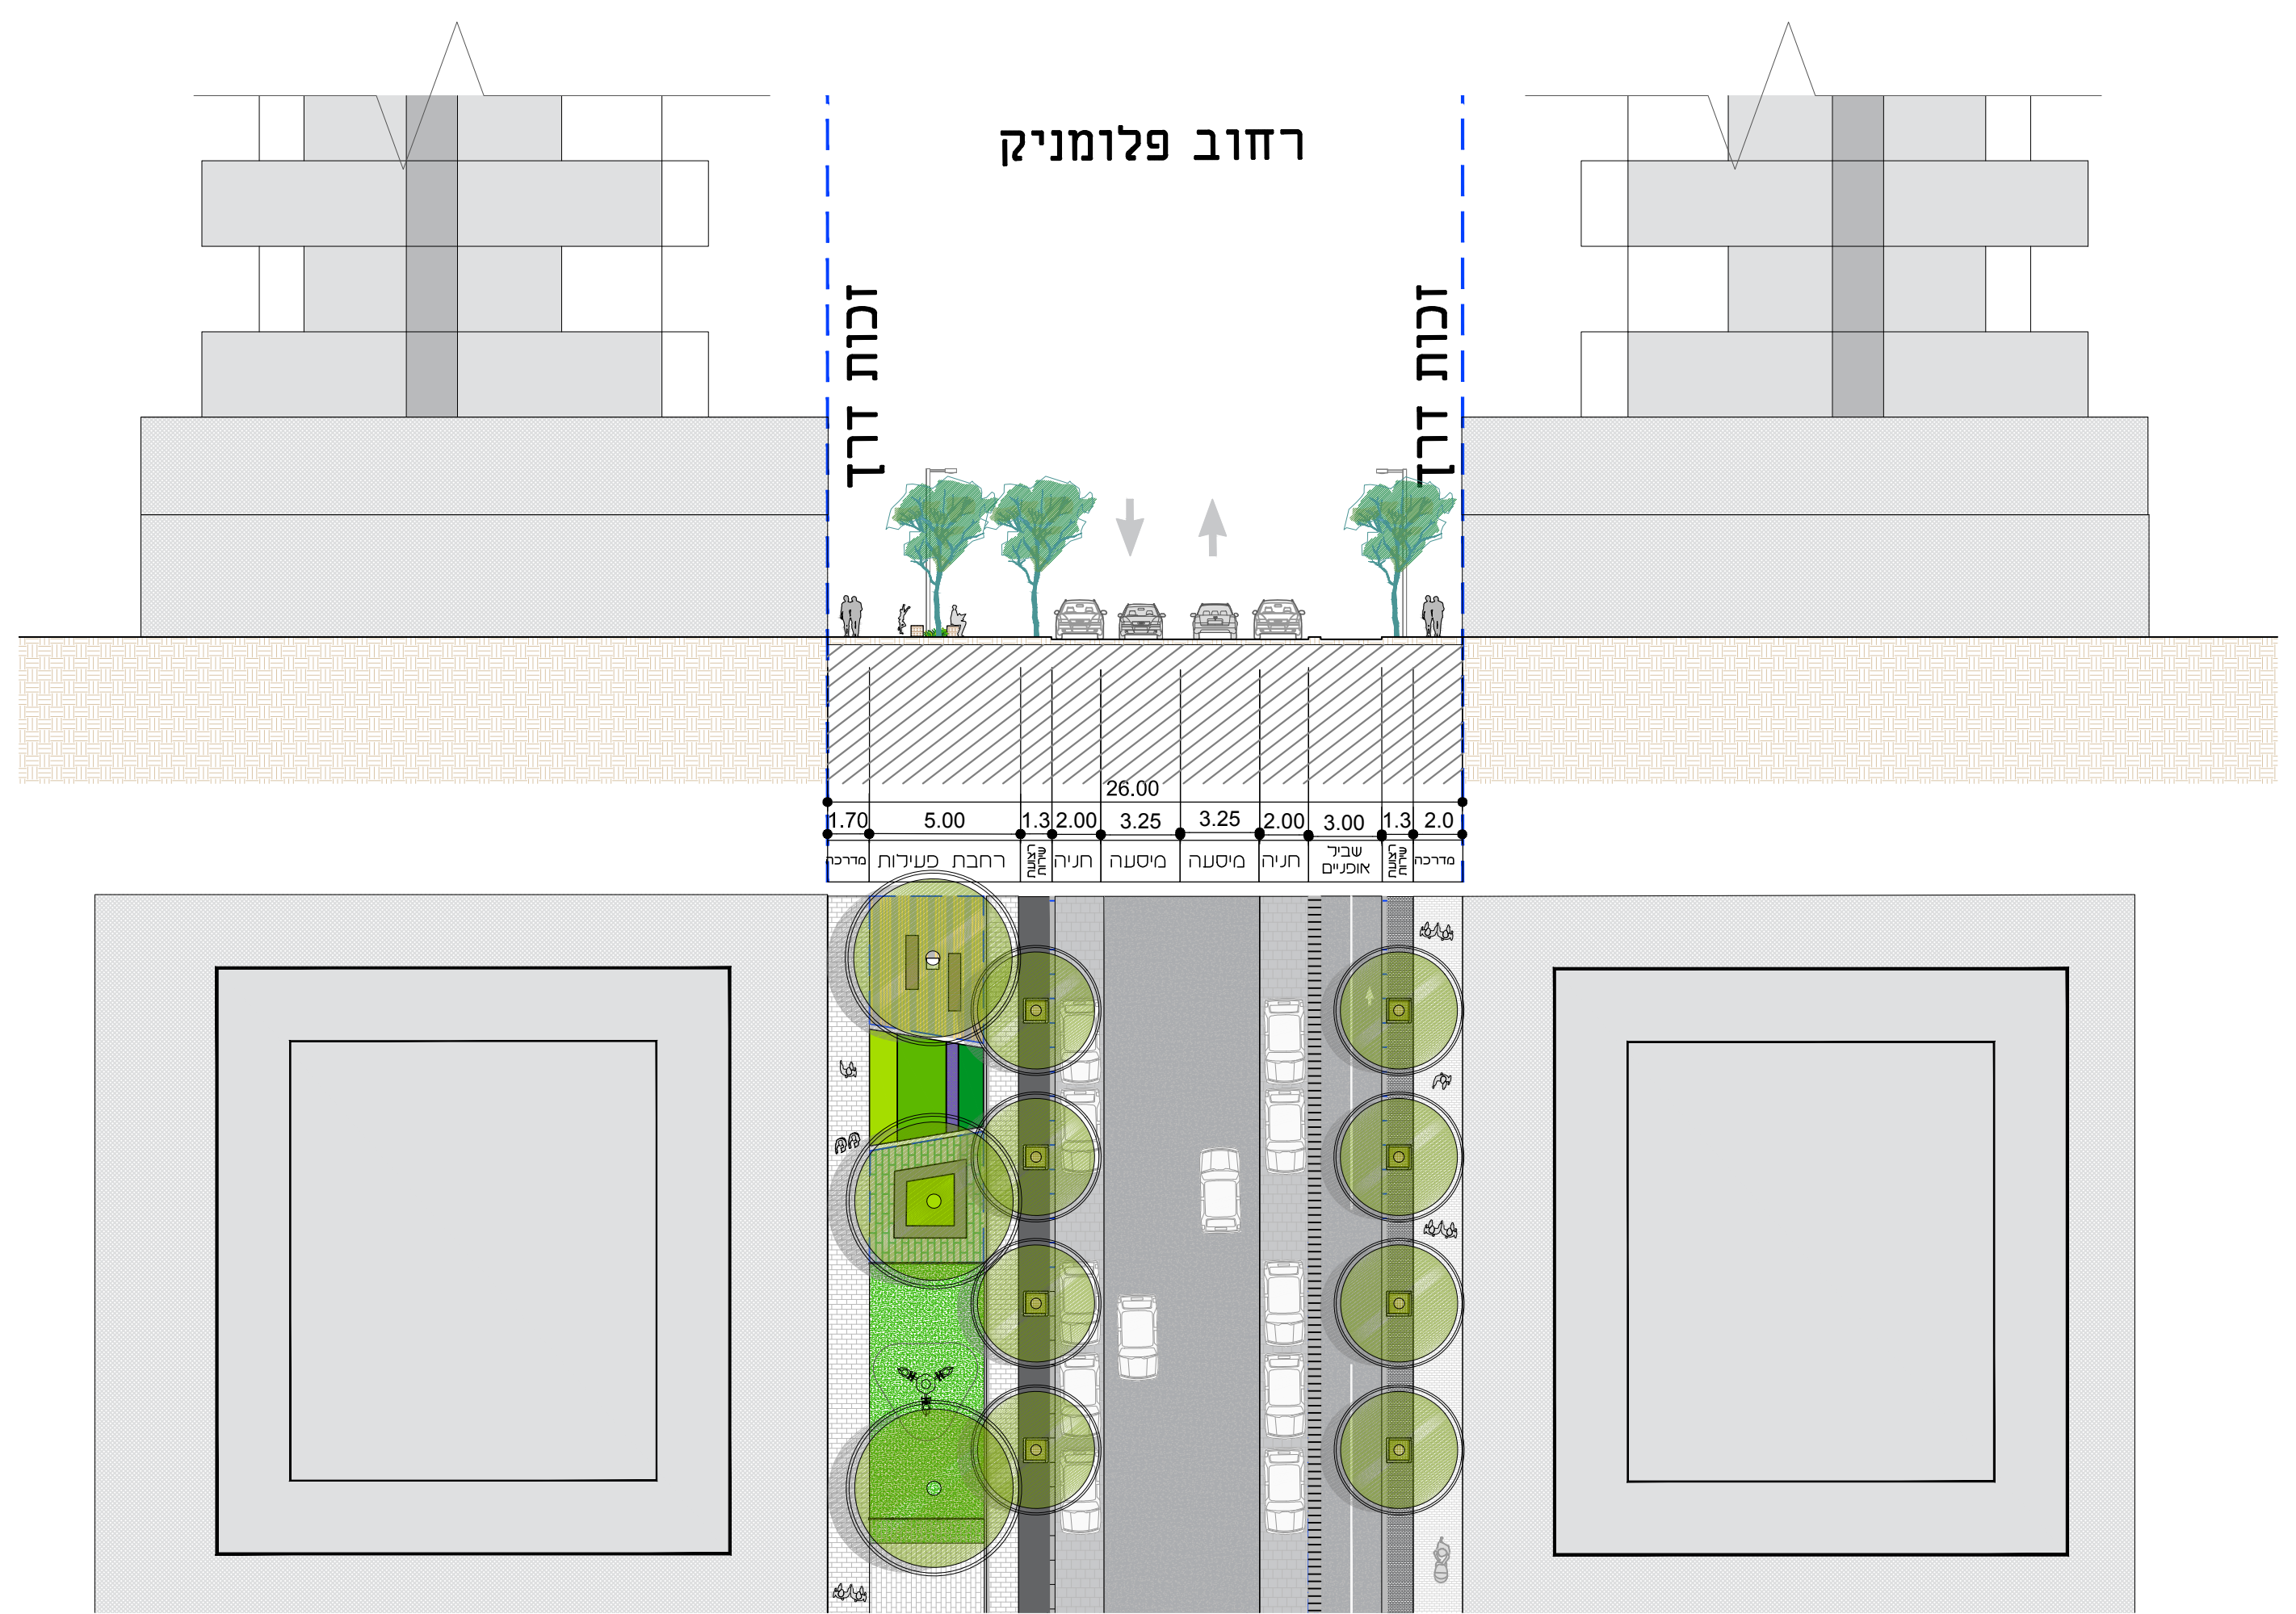


קנ"מ 1:250

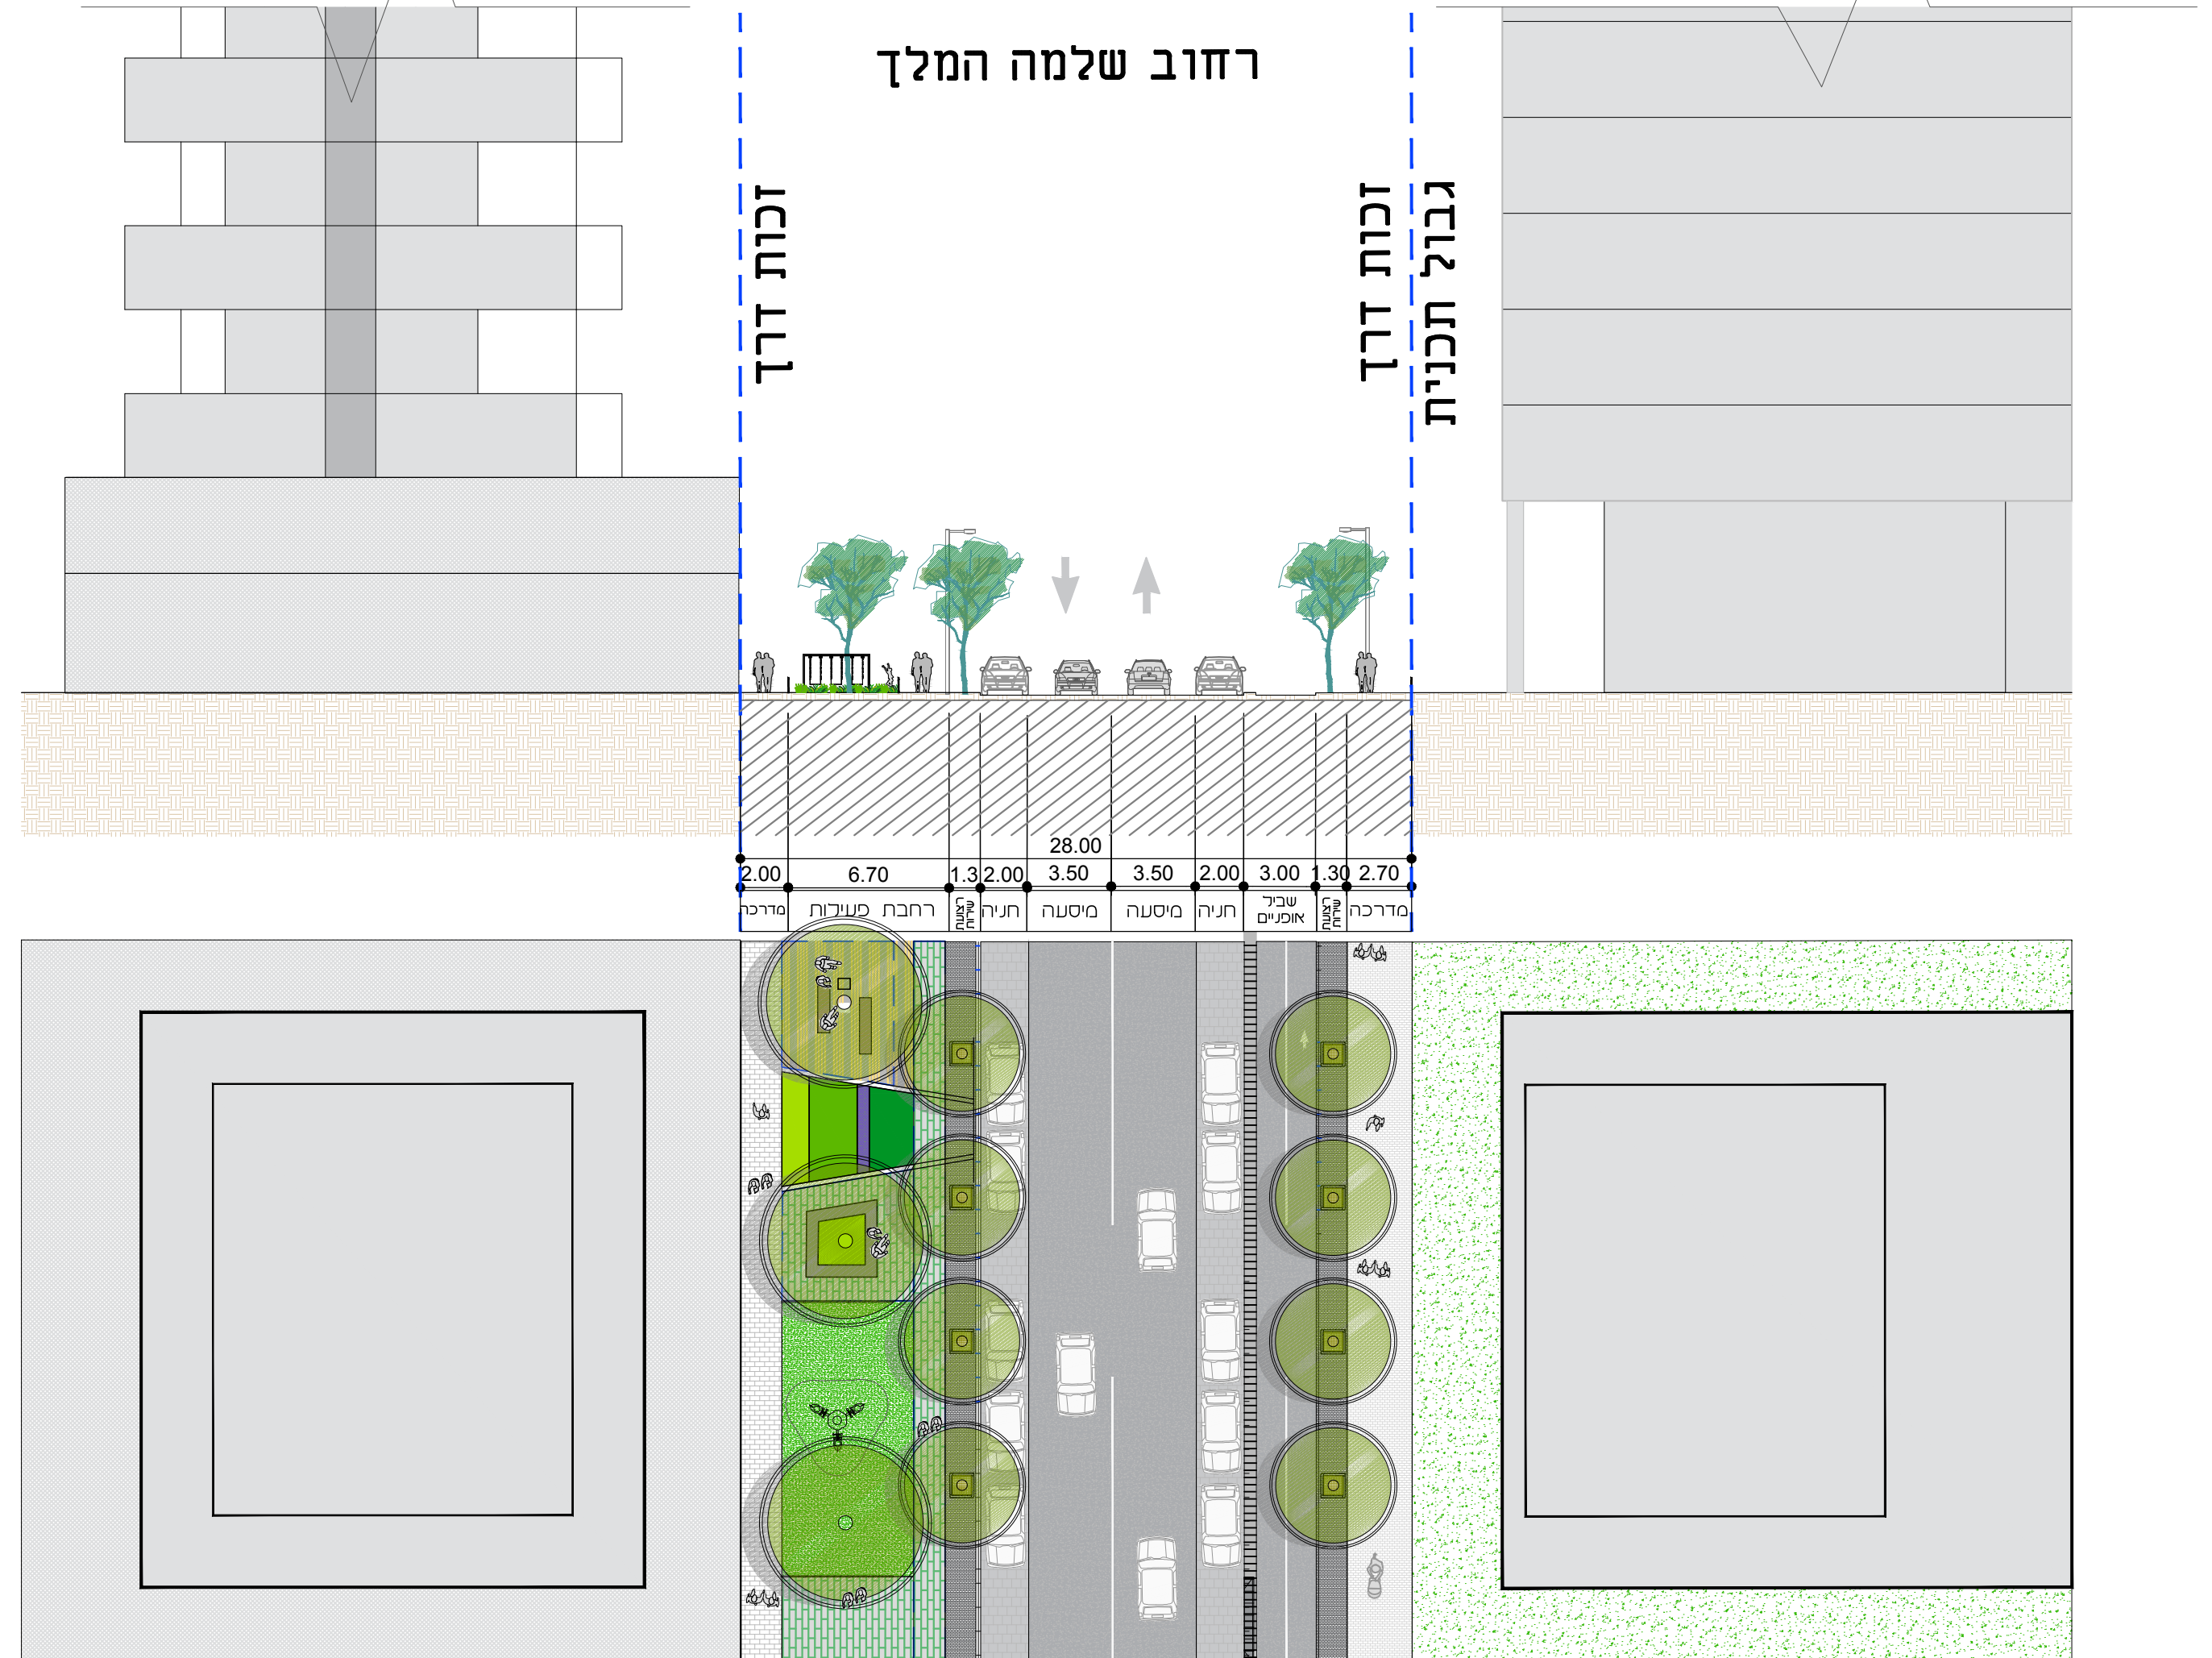

קנ"מ 1:250

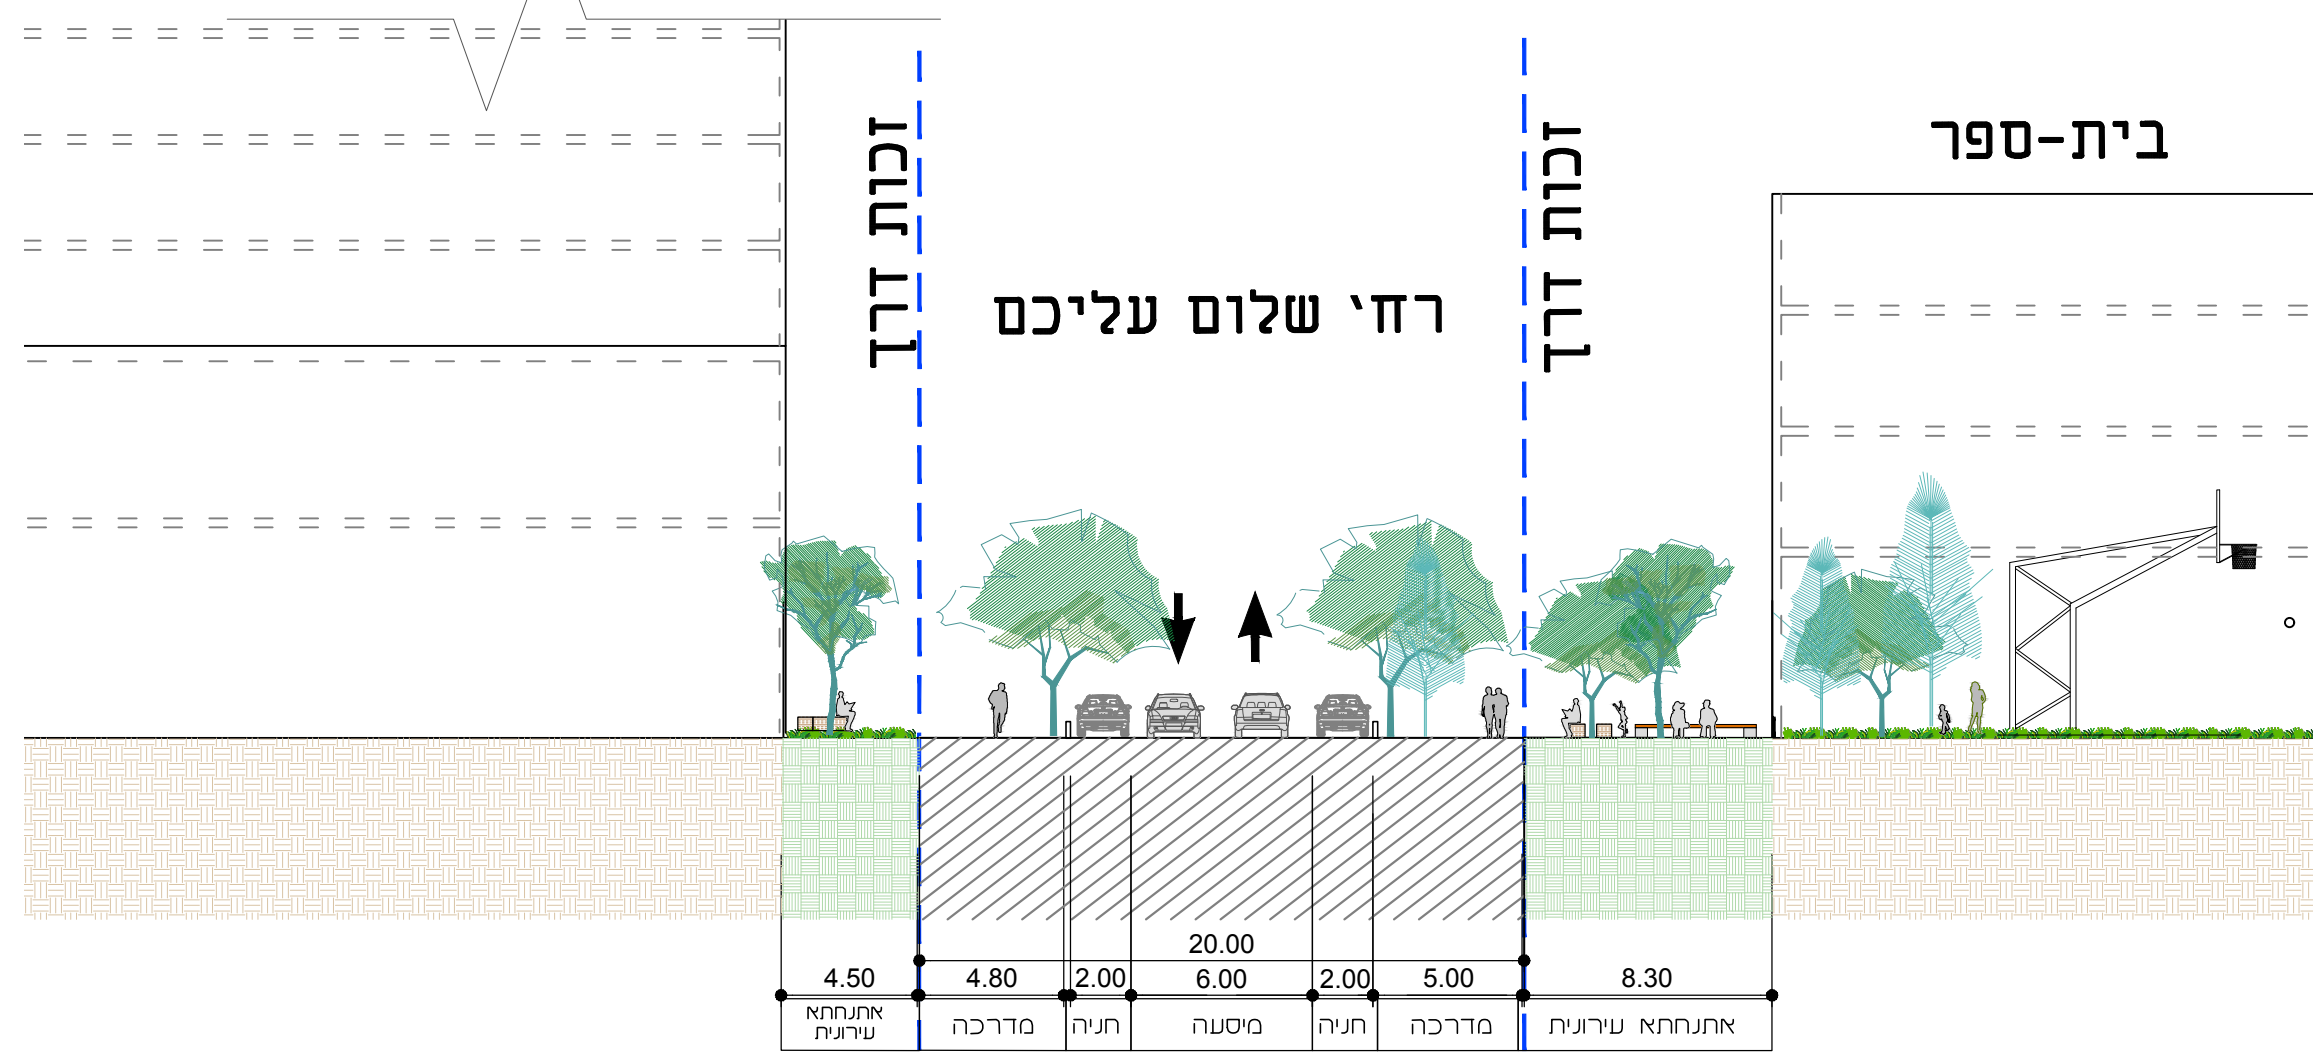

קנ"מ 1:250

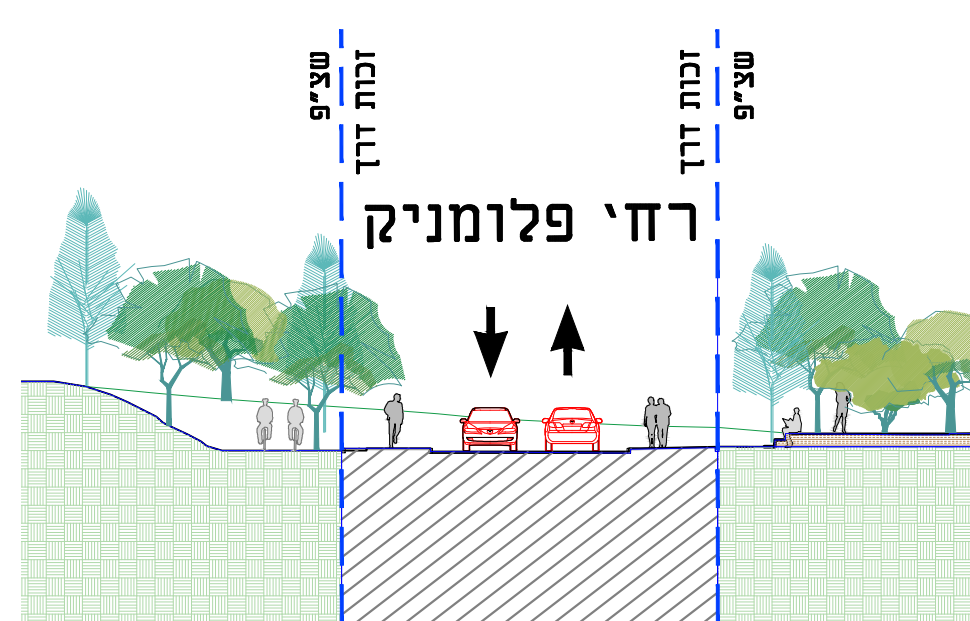


קנ"מ 1:250




פארק

חזית 1 - מעבר לפארק המשולש עם שיפוע גיש - חזית שבר

חזית 2 - מעבר לפארק המשולש - חזית ישר

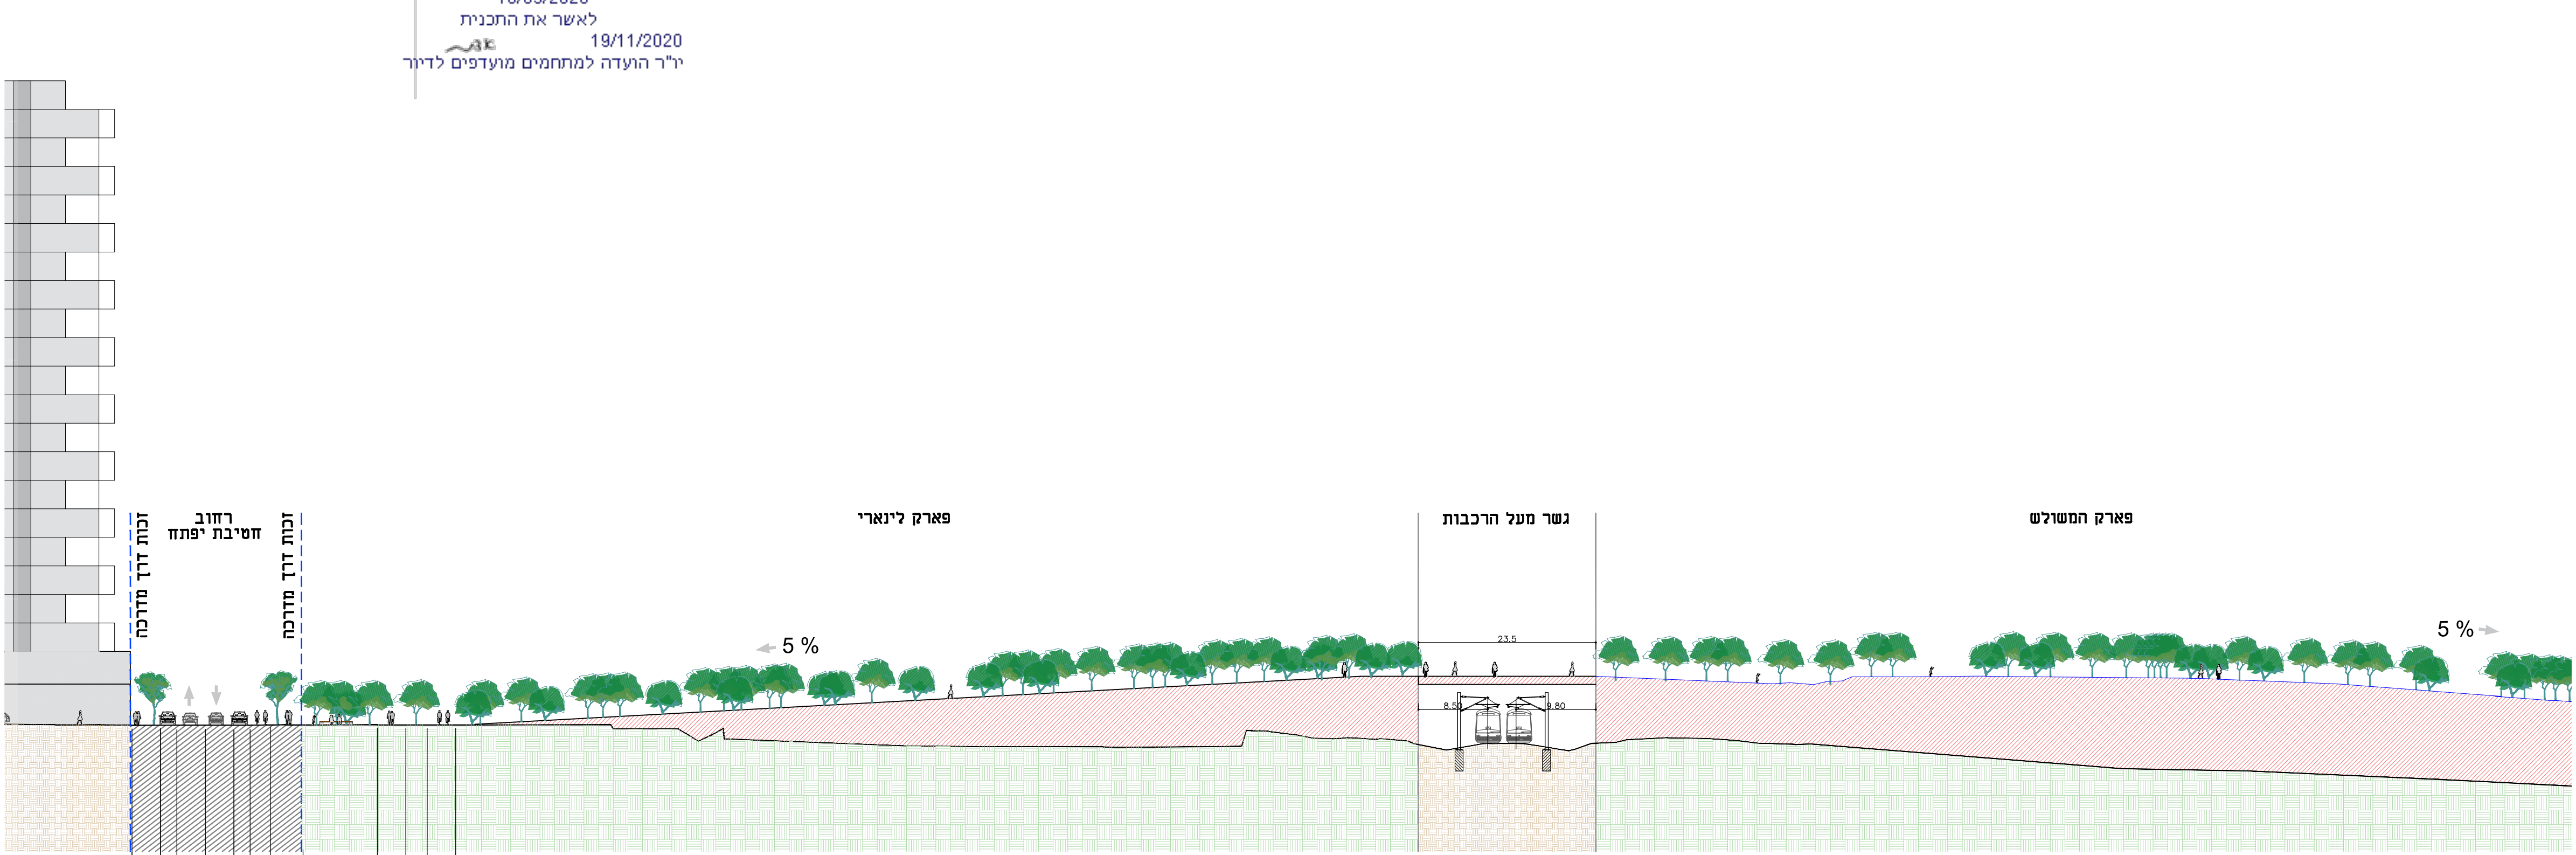


קנ"מ 1:500

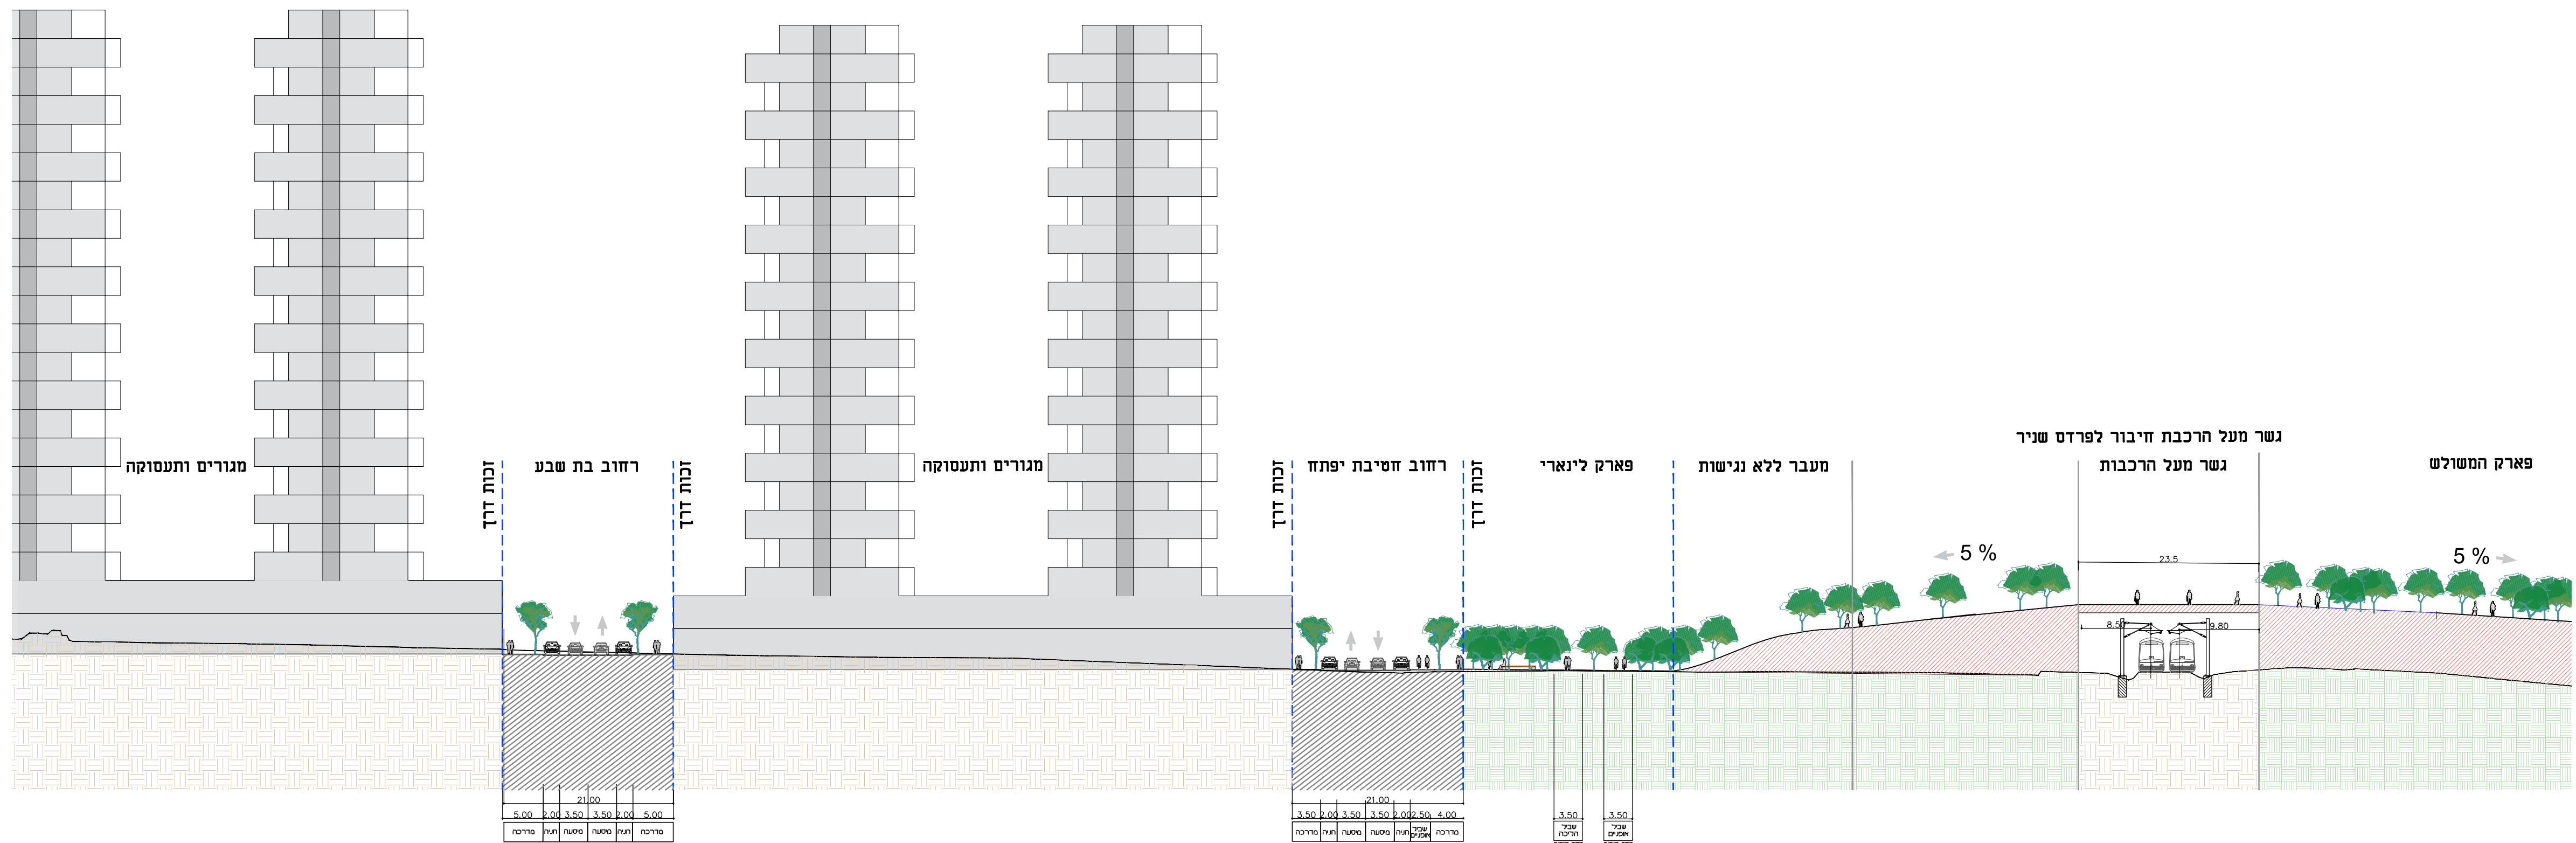

קנ"מ 1:500

מבטים תלת מיסדיים - מעבר לפארק המשולש

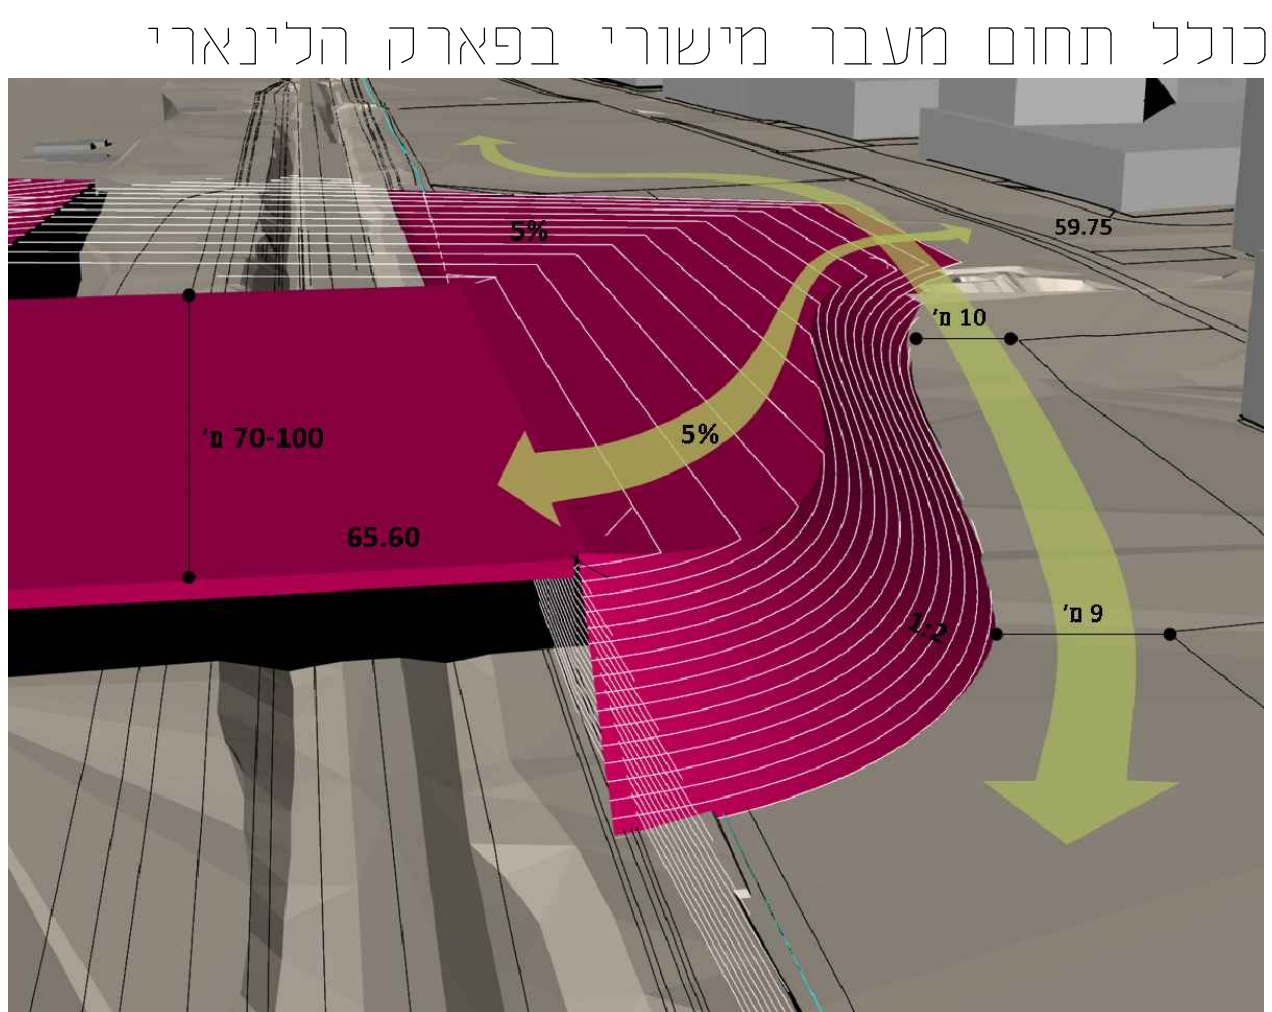

כלא קנ"מ

