

קנה מידה 1 : 250
 5 10 15 20 25 מטר

בינוי מוצע
 קני"מ 1:250
 צפון

- גבול התכנית
- גבול גוש
- מספר גוש 4569
- גבול חלקה
- מספר חלקה 28
- מגורים קיים
- מגורים מוצע
- להריסה ופינוי
- זכות מעבר לרכב
- קו בנין עגלי
- חניה ודרך קימת
- חניה מוצעת
- מספר הדרך קו בנין 5
- רוחב הדרך 12
- עץ בוגר לכריתה ומספרו
- עץ בוגר להעתקה ומספרו
- עץ בוגר לשימור ומספרו
- עפי"י סקר עצים מצורף

מקרא

תכנית מס' 460-0800169

הוספת יחידת דיור בחלקה 28 ברחוב לילינבלום בגדרה

נספח בינוי

איחוד וחלוקה	סמכות ראשית	אופי התכנית
ללא איחוד וחלוקה	ועדה מקומית	תכנית שניתן מכוחה להוציא היתרים

מחוז: מרכז
 מרחב תכנון מקומי: גדרה
 רשות מקומית: גדרה
 שטח התכנית: 980 מ"ר
 קנה מידה: 1 : 250

גושים וחלקות בתכנית:

גוש	סוג הגוש	חלקות בשלמותן	חלקי חלקות
4569	מוסדר	28	

חותמות מוסד התכנון:

שם:	עמי עברי
תפקיד:	מנהל תכנון, ילינבלום 6, גדרה 70700
דוא"ל:	amiivry@gmail.com
טלפון:	08-8592314 / 052-8836858
פקס:	

שכות וחתימות:


שם:	עמי עברי
תפקיד:	מנהל תכנון, ילינבלום 6, גדרה 70700
דוא"ל:	amiivry@gmail.com
טלפון:	08-8592314 / 052-8836858
פקס:	

היום במועל:


שם:	עמר נצר - אדריכלות, מ.ר. 39922
תפקיד:	הגורן 20 גדרה, 7041332
דוא"ל:	netzer@012.net.il
טלפון:	08-8596383 / 08-8596383
פקס:	

עורך התכנית:

שם:	עמר נצר - אדריכלות, מ.ר. 39922
תפקיד:	הגורן 20 גדרה, 7041332
דוא"ל:	netzer@012.net.il
טלפון:	08-8596383 / 08-8596383
פקס:	

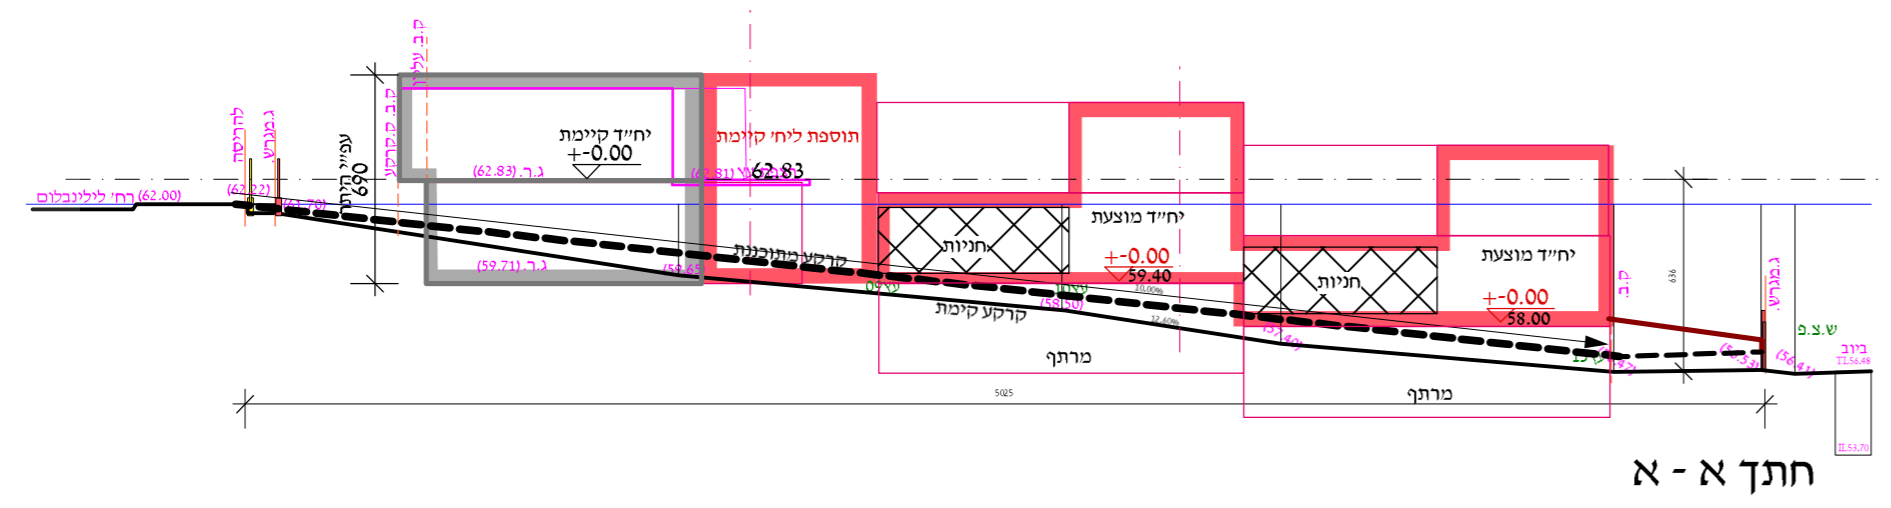

חתך א - א

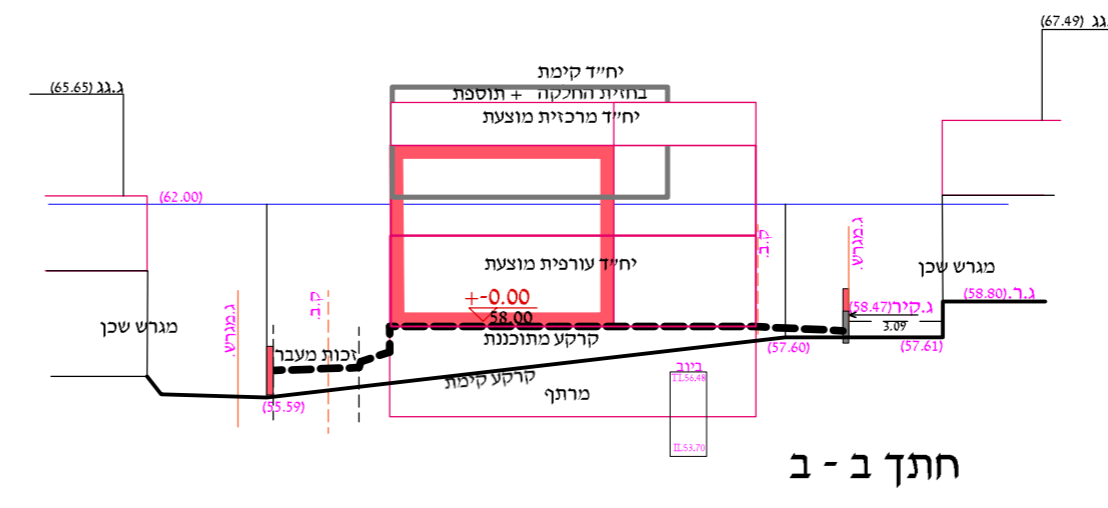

חתך ב - ב