



תכנית הריסות
קנ"מ 1 : 250




תכנית קומה ג'
קנ"מ 1 : 250

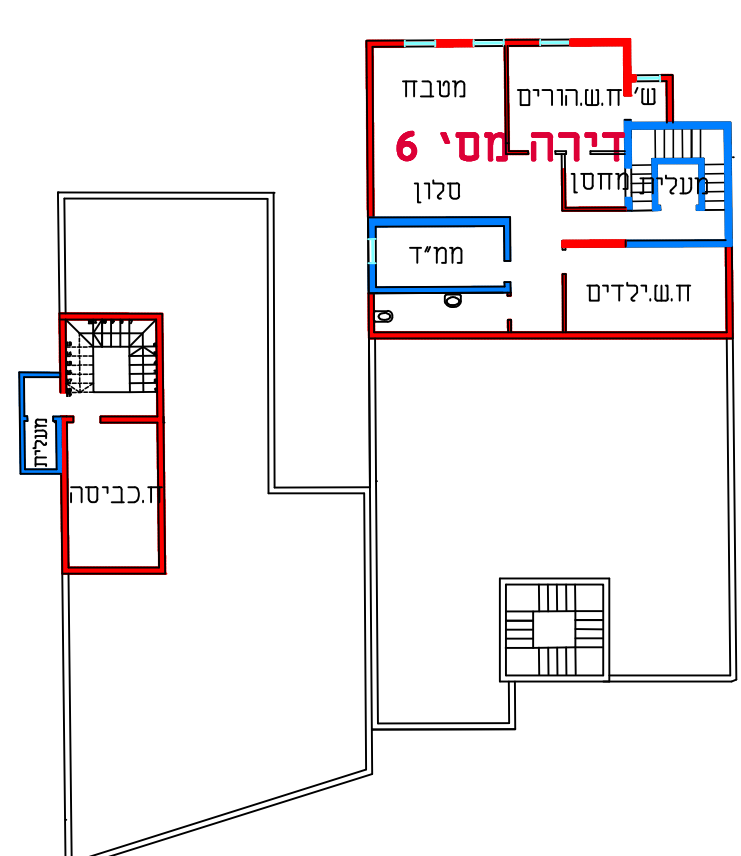


תכנית קומה ב'
קנ"מ 1 : 250

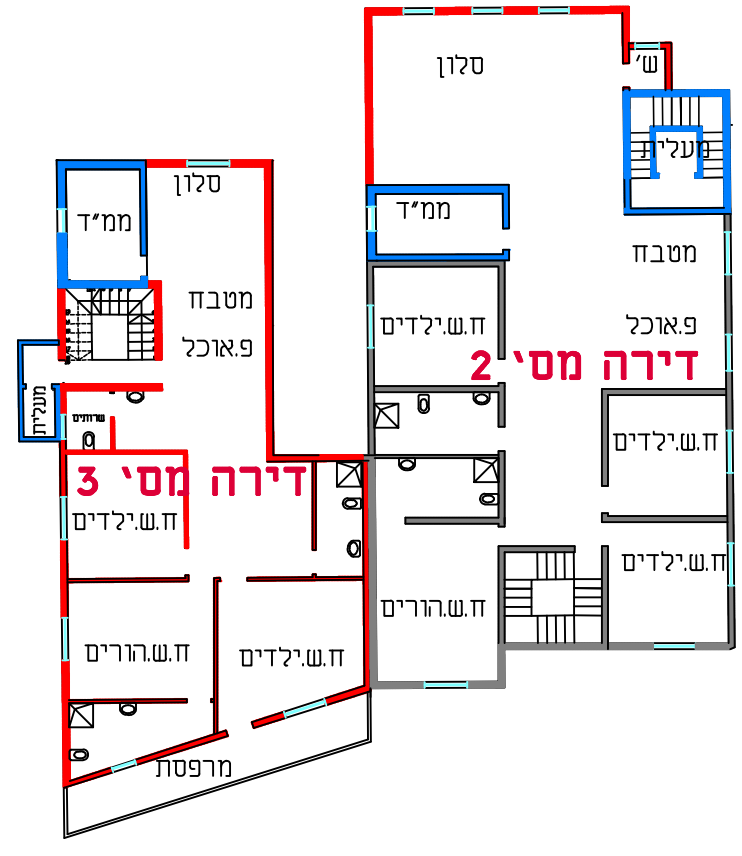


תכנית קומה א'
קנ"מ 1 : 250

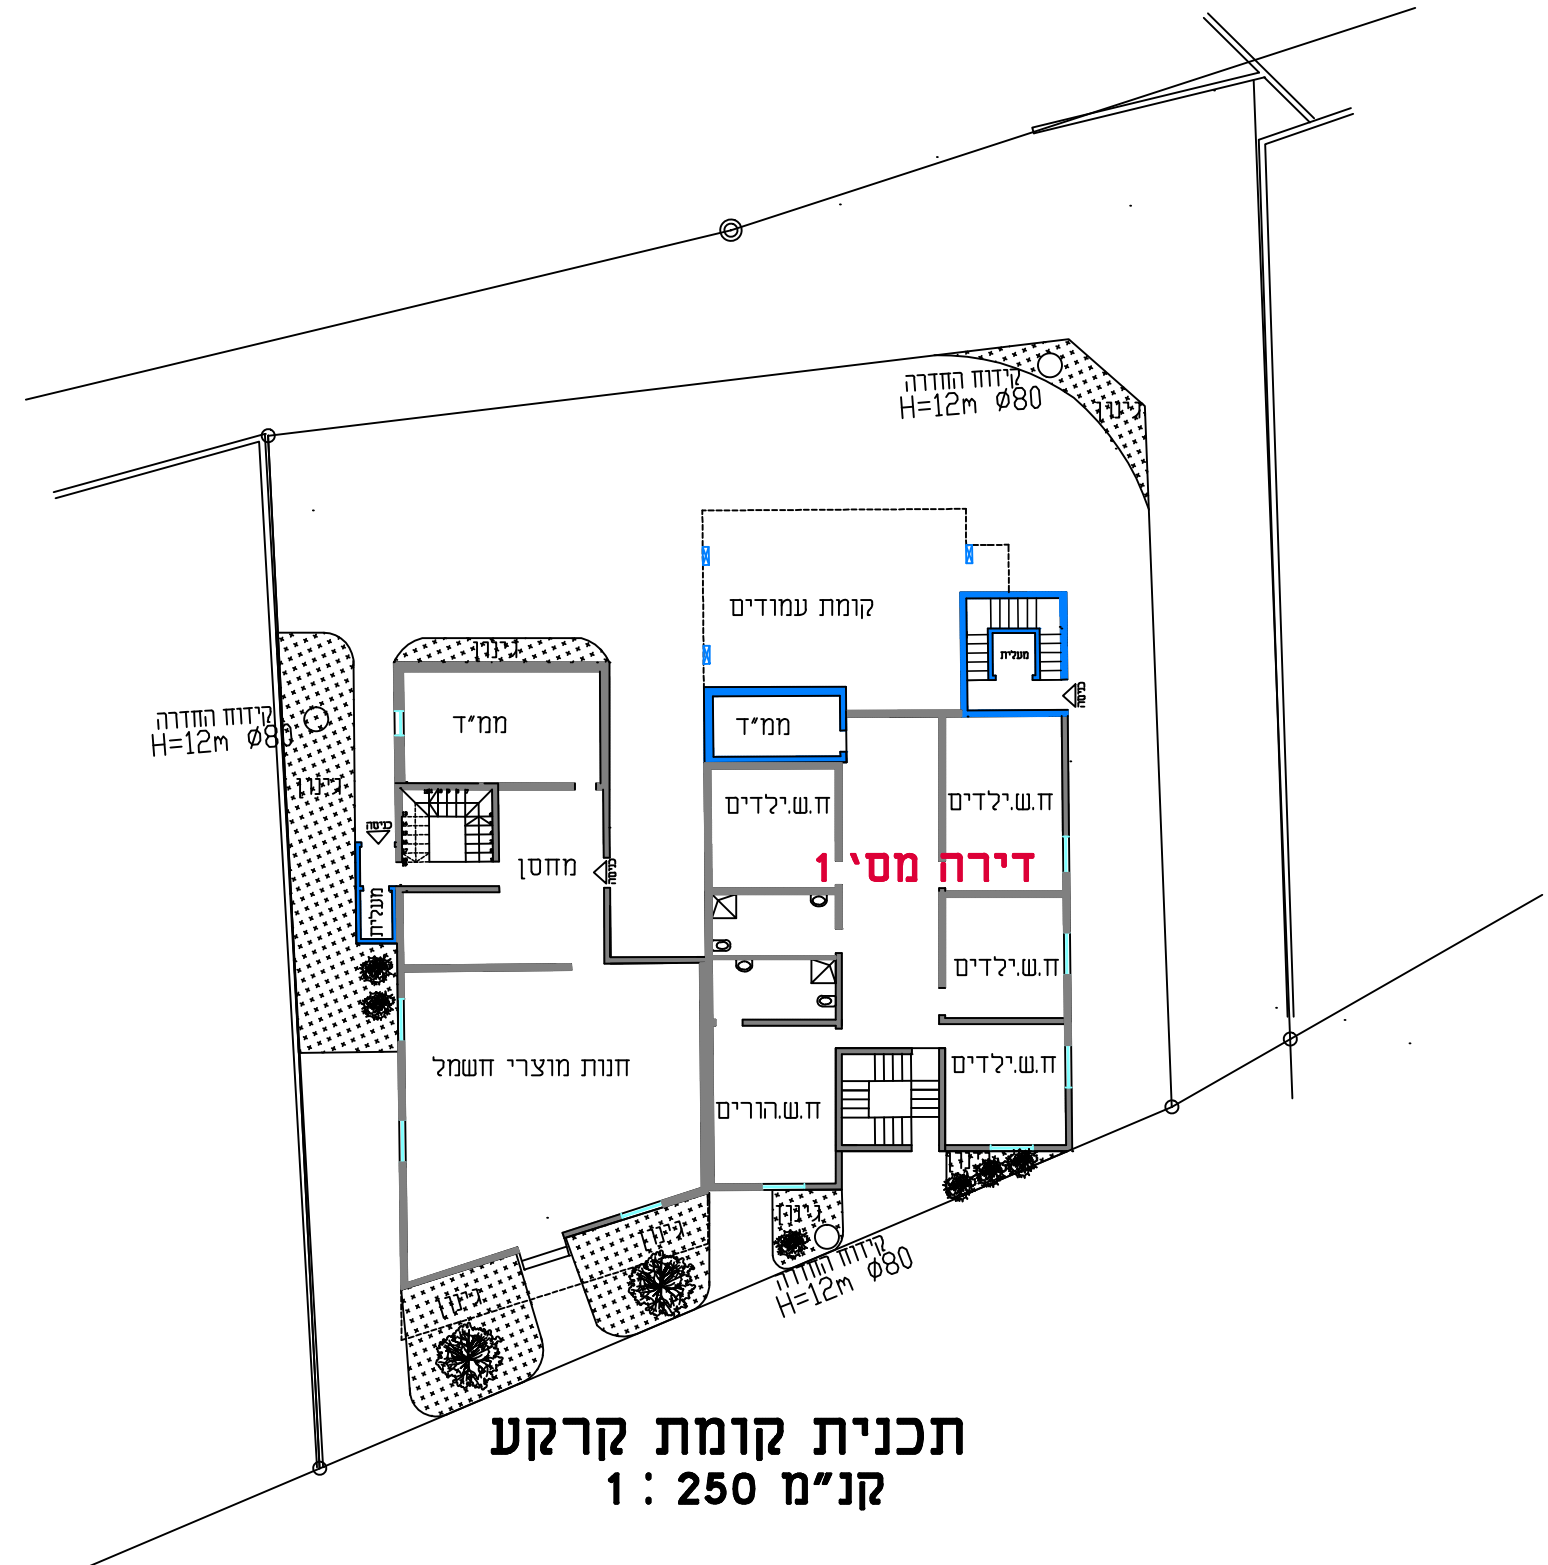


תכנית קומת קרקע
קנ"מ 1 : 250

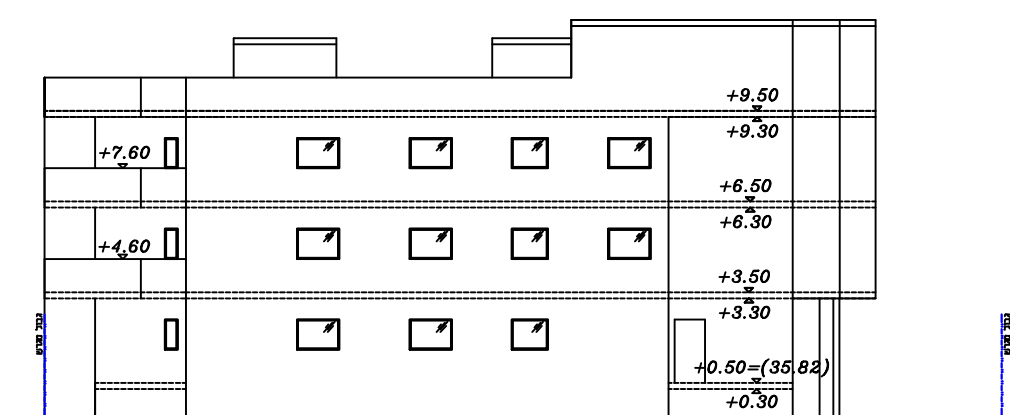


חזית מזרחית
קנ"מ 1 : 250

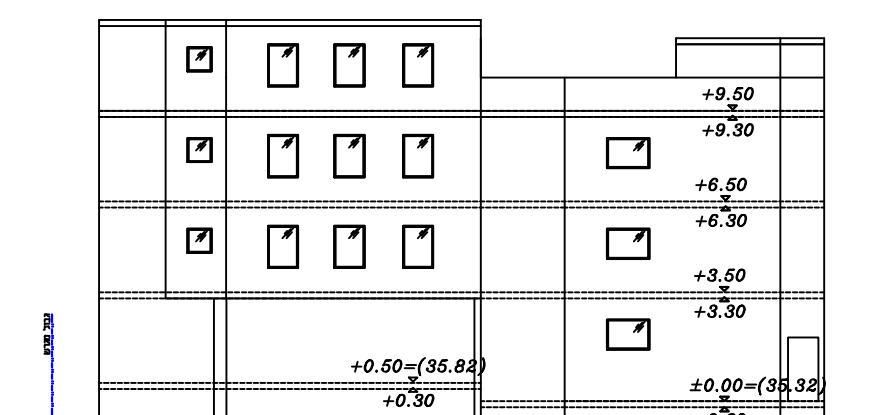

חזית צפונית
קנ"מ 1 : 250

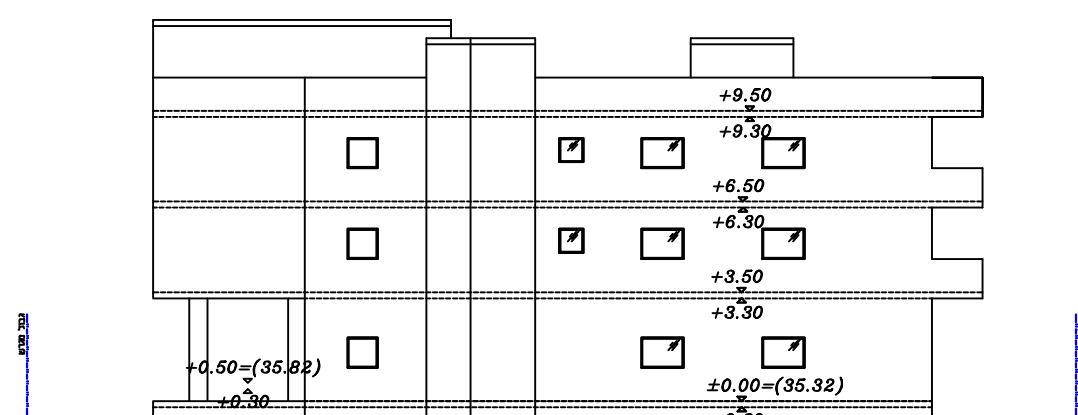

חזית מערבית
קנ"מ 1 : 250

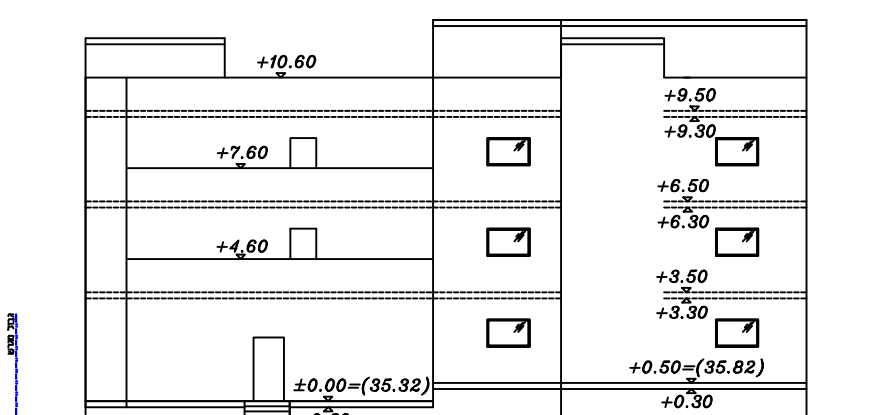

חזית דרומית
קנ"מ 1 : 250

נספח בינוי	
נספח לתכנית מסי 458-0863928	
חזית מסחרית ו- 6 יחיד מגורים בקלנסווה חמודה	
גליון 1 מתוך 1	
תחולה	מנחה
תיאור תאריך עריכת הנספח	16/06/2020
קנ"מ	1:250
תרשימים נוספים	קנ"מ
שם תרשים	-
שם תרשים	-
שם תרשים	-
שמות ודתימות:	
עורך הנספח	שם: טאל סתאני
	תאריך: