נספח מים וביוב

מס' 456-0377721

קבוצת שילר-תכנון כולל

נספח לתשריט	גליון 1 מתוך 1
תיאור	נספח מים וביוב
תאריך עריכת התוכנית	30.08.2022
רשימת התרשימים	קנ"מ
תנוחה	1:1250

שמות רחתימות:

עורך התוכנית	שם: רן ברז'יק	חתימו
	תאגיד: ברז'יק מהנדסים	

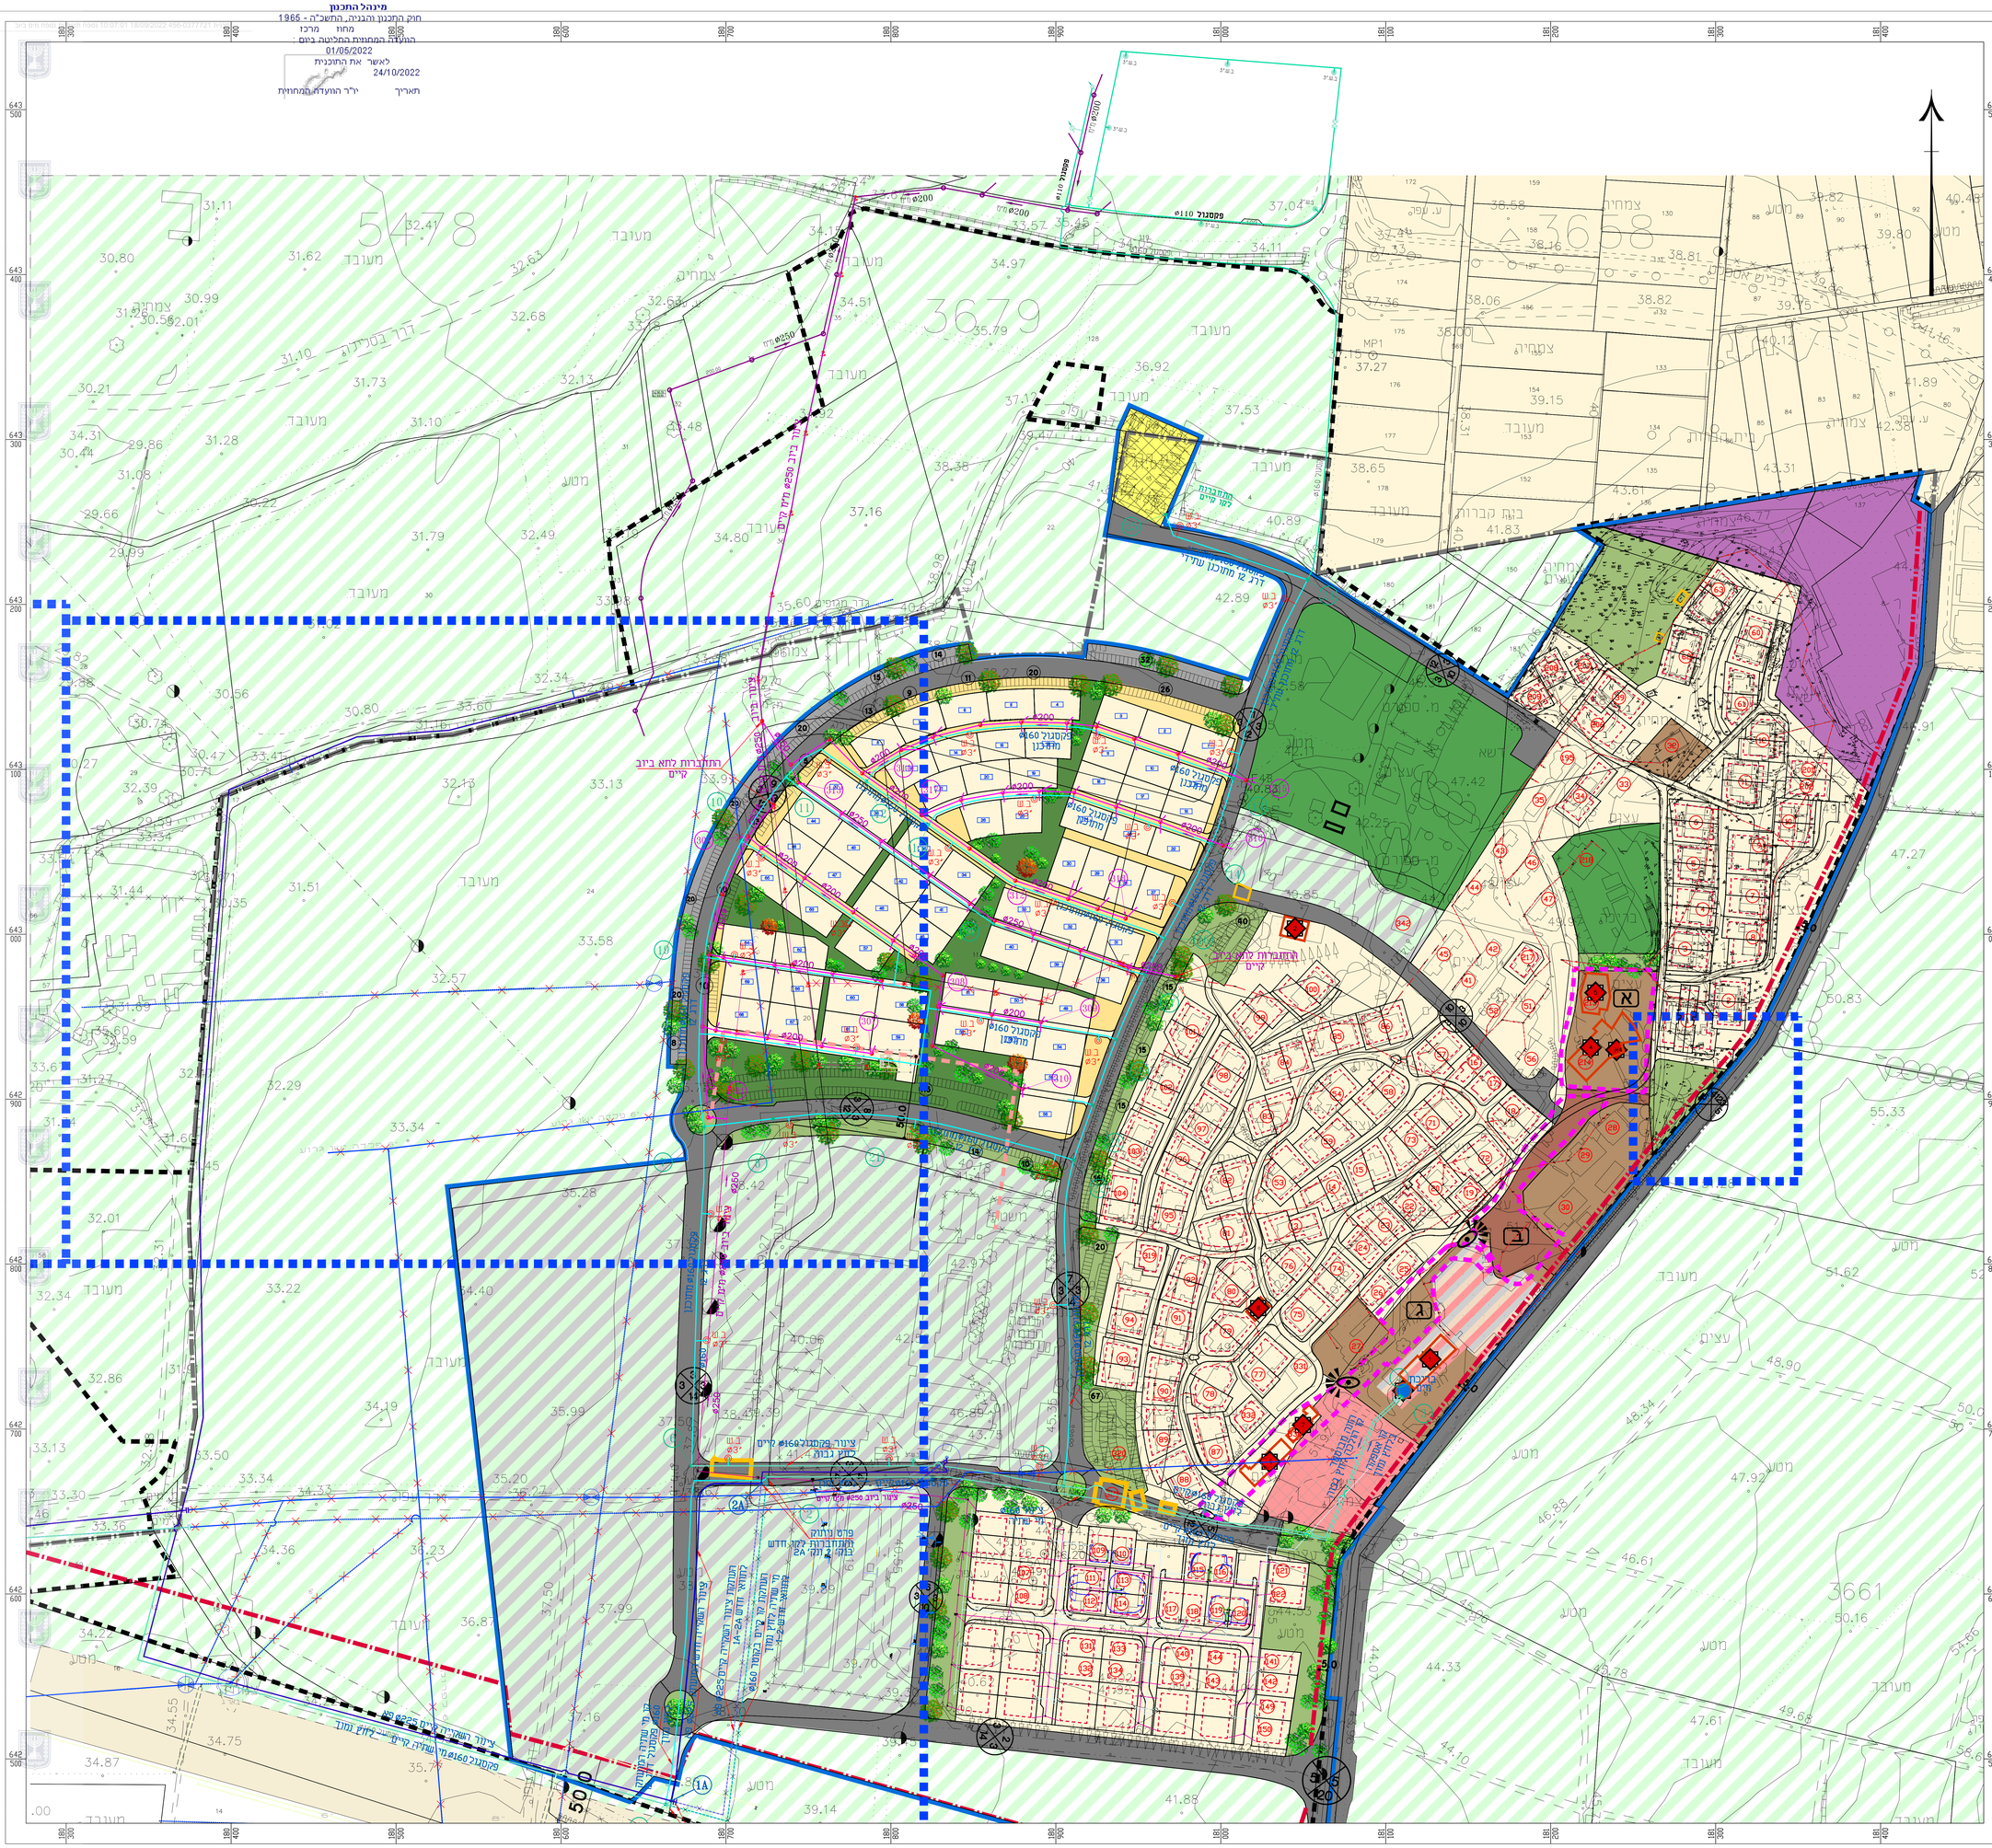

.6			
.5			
.4			
.3			
.2			
.1			
שינוי מס' Revise No	חתימה Signature	תאריך עדכון Date Modify	
לעיון Information	✓	30.08.2022	
למכרז Tender			
לביצוע Execution			

ברז'יק מהנדסים
BEREJIK ENGINEERING
תל-אביב, רח' עמינדב 23, מיקוד:67898
טל' 03-5622254 פקס' 03-5626696
E-mail: Office@Berejik.co.il
WWW.Berejik.co.il

המקום Place	מ.א. ברנר קבוצת שילר
שם פרויקט Project name	נספח מים וביוב
נושא הבנין Subject of drawing	תנוחה
מס' הדף No 101	המבנא אחראי לבדיקת הפרוזות והרחשמקן בתחום של המבנא בבור אח כל הפרוזות ונוב כל טעות או אי הלאמה עביו לאדריב המתכנן אין לבנות בהם עי מידה בשרטט. ALWAYS THINK SAFETY.
No 548 מס' הוסכמת	
Design director יגב' תכנון	
Designed by דניאל שרטט	
Checked by ר.ברז'יק בוצר	
Date 30.08.2022 תאריך	
Scale 1:1250 קנה	
File 403548 נספח מים וביוב	
Size of sheet 1140x500 מידות הגליון	