




חידול התכנון
 חוק התכנון והבניה, התשכ"ה - 1965
 מחוז מרכז
 הוועדה המחוזית להחליטה ביום :
 28/06/2021
 לאשר את התוכנית
 05/10/2021
 יו"ר הוועדה המחוזית מאריך

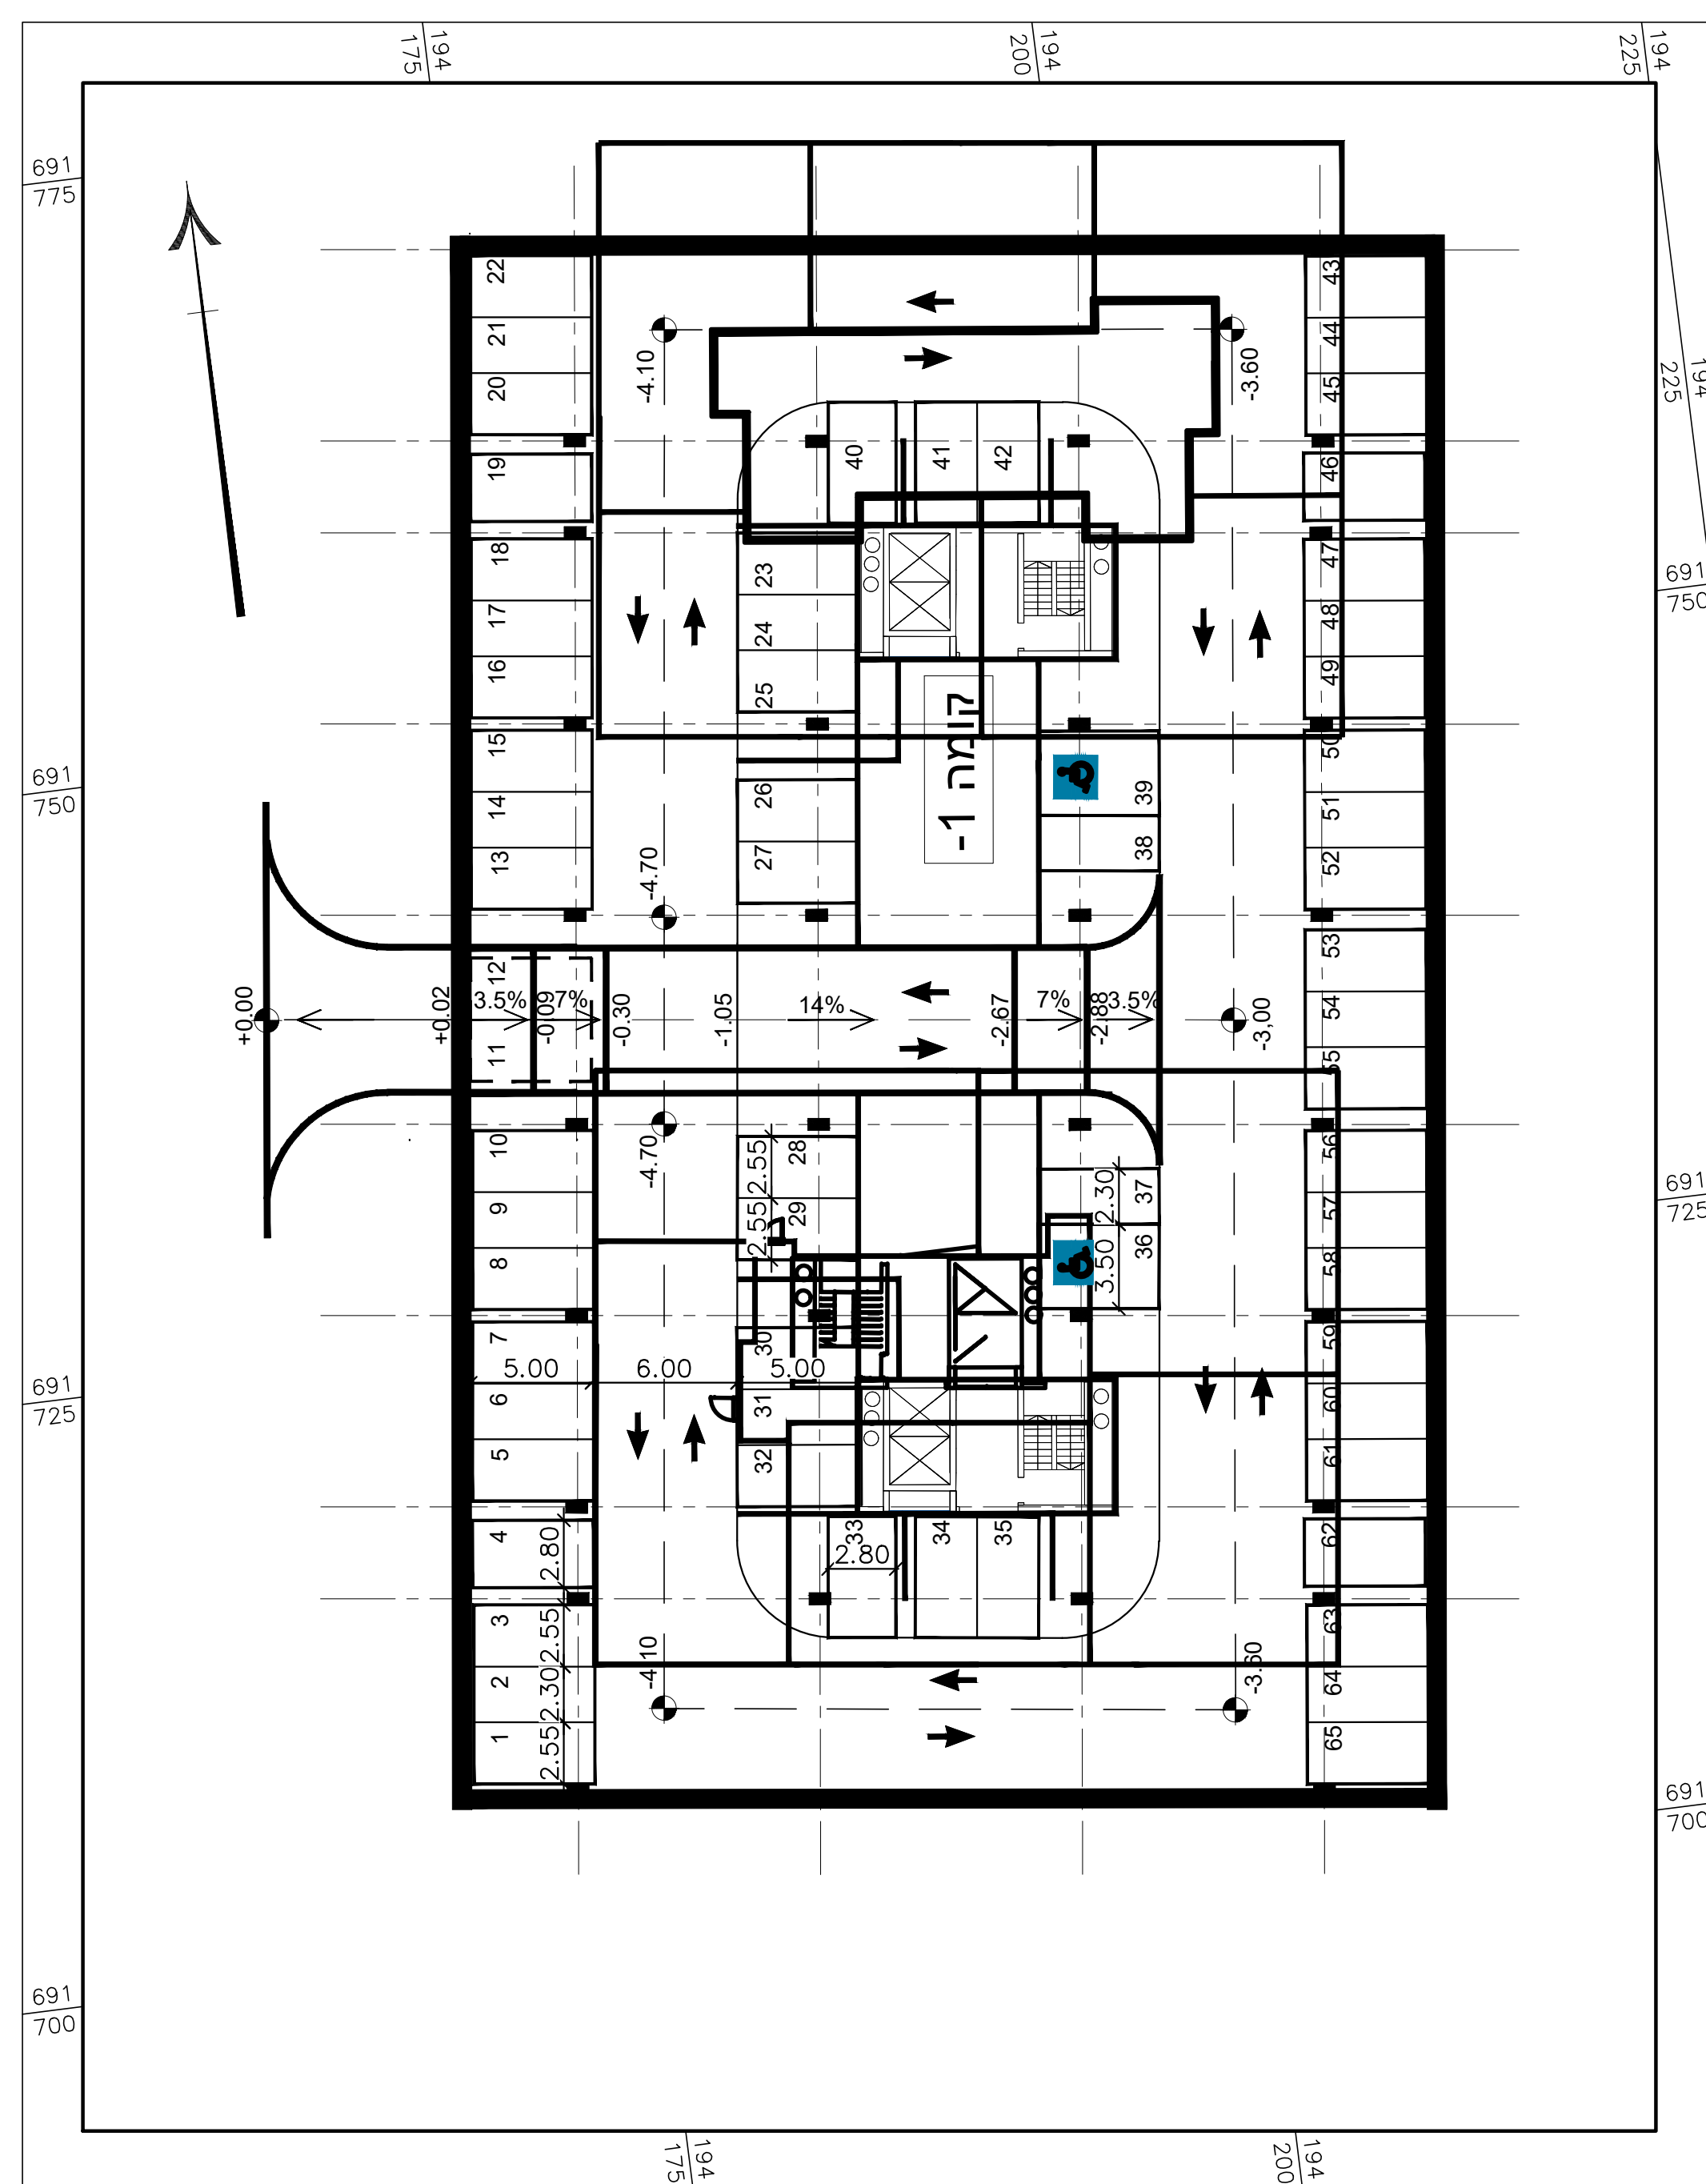


חניון טיפוס
מגרשים מס': 102
קומה 1-
כ-65 מקומות חניה

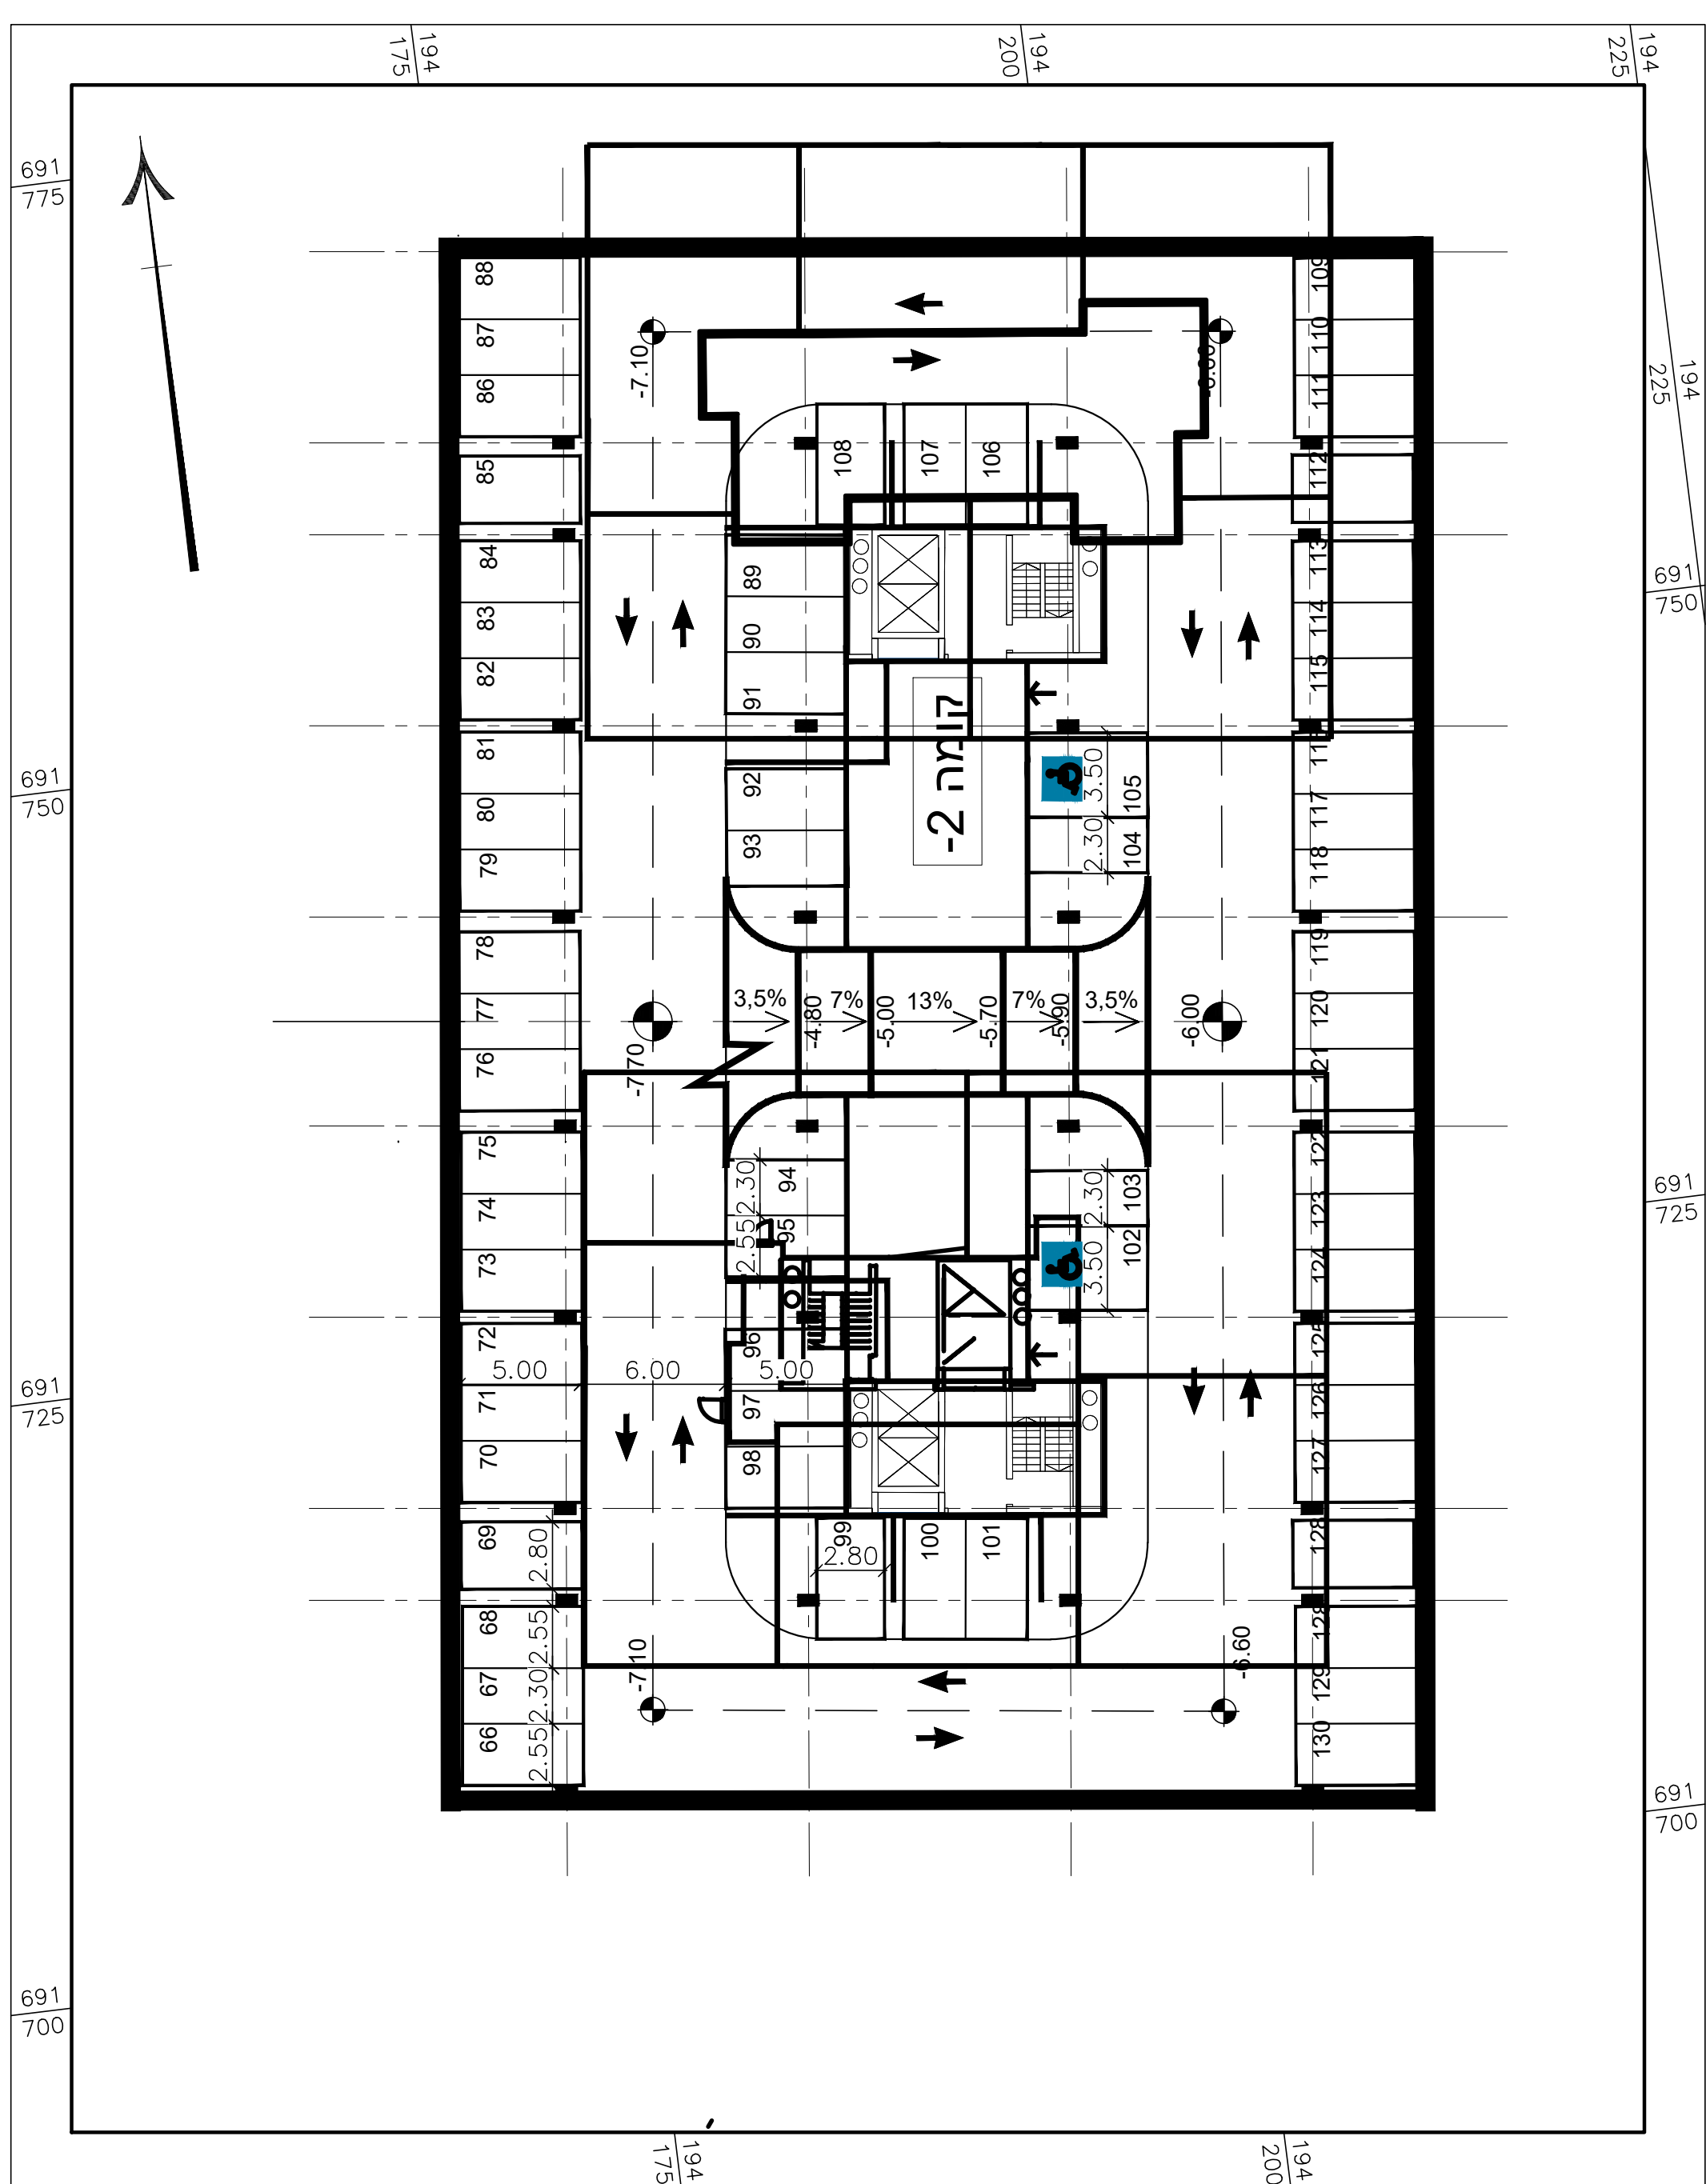


חניון טיפוס
מגרשים מס': 102
קומה 2-
כ-65 מקומות חניה

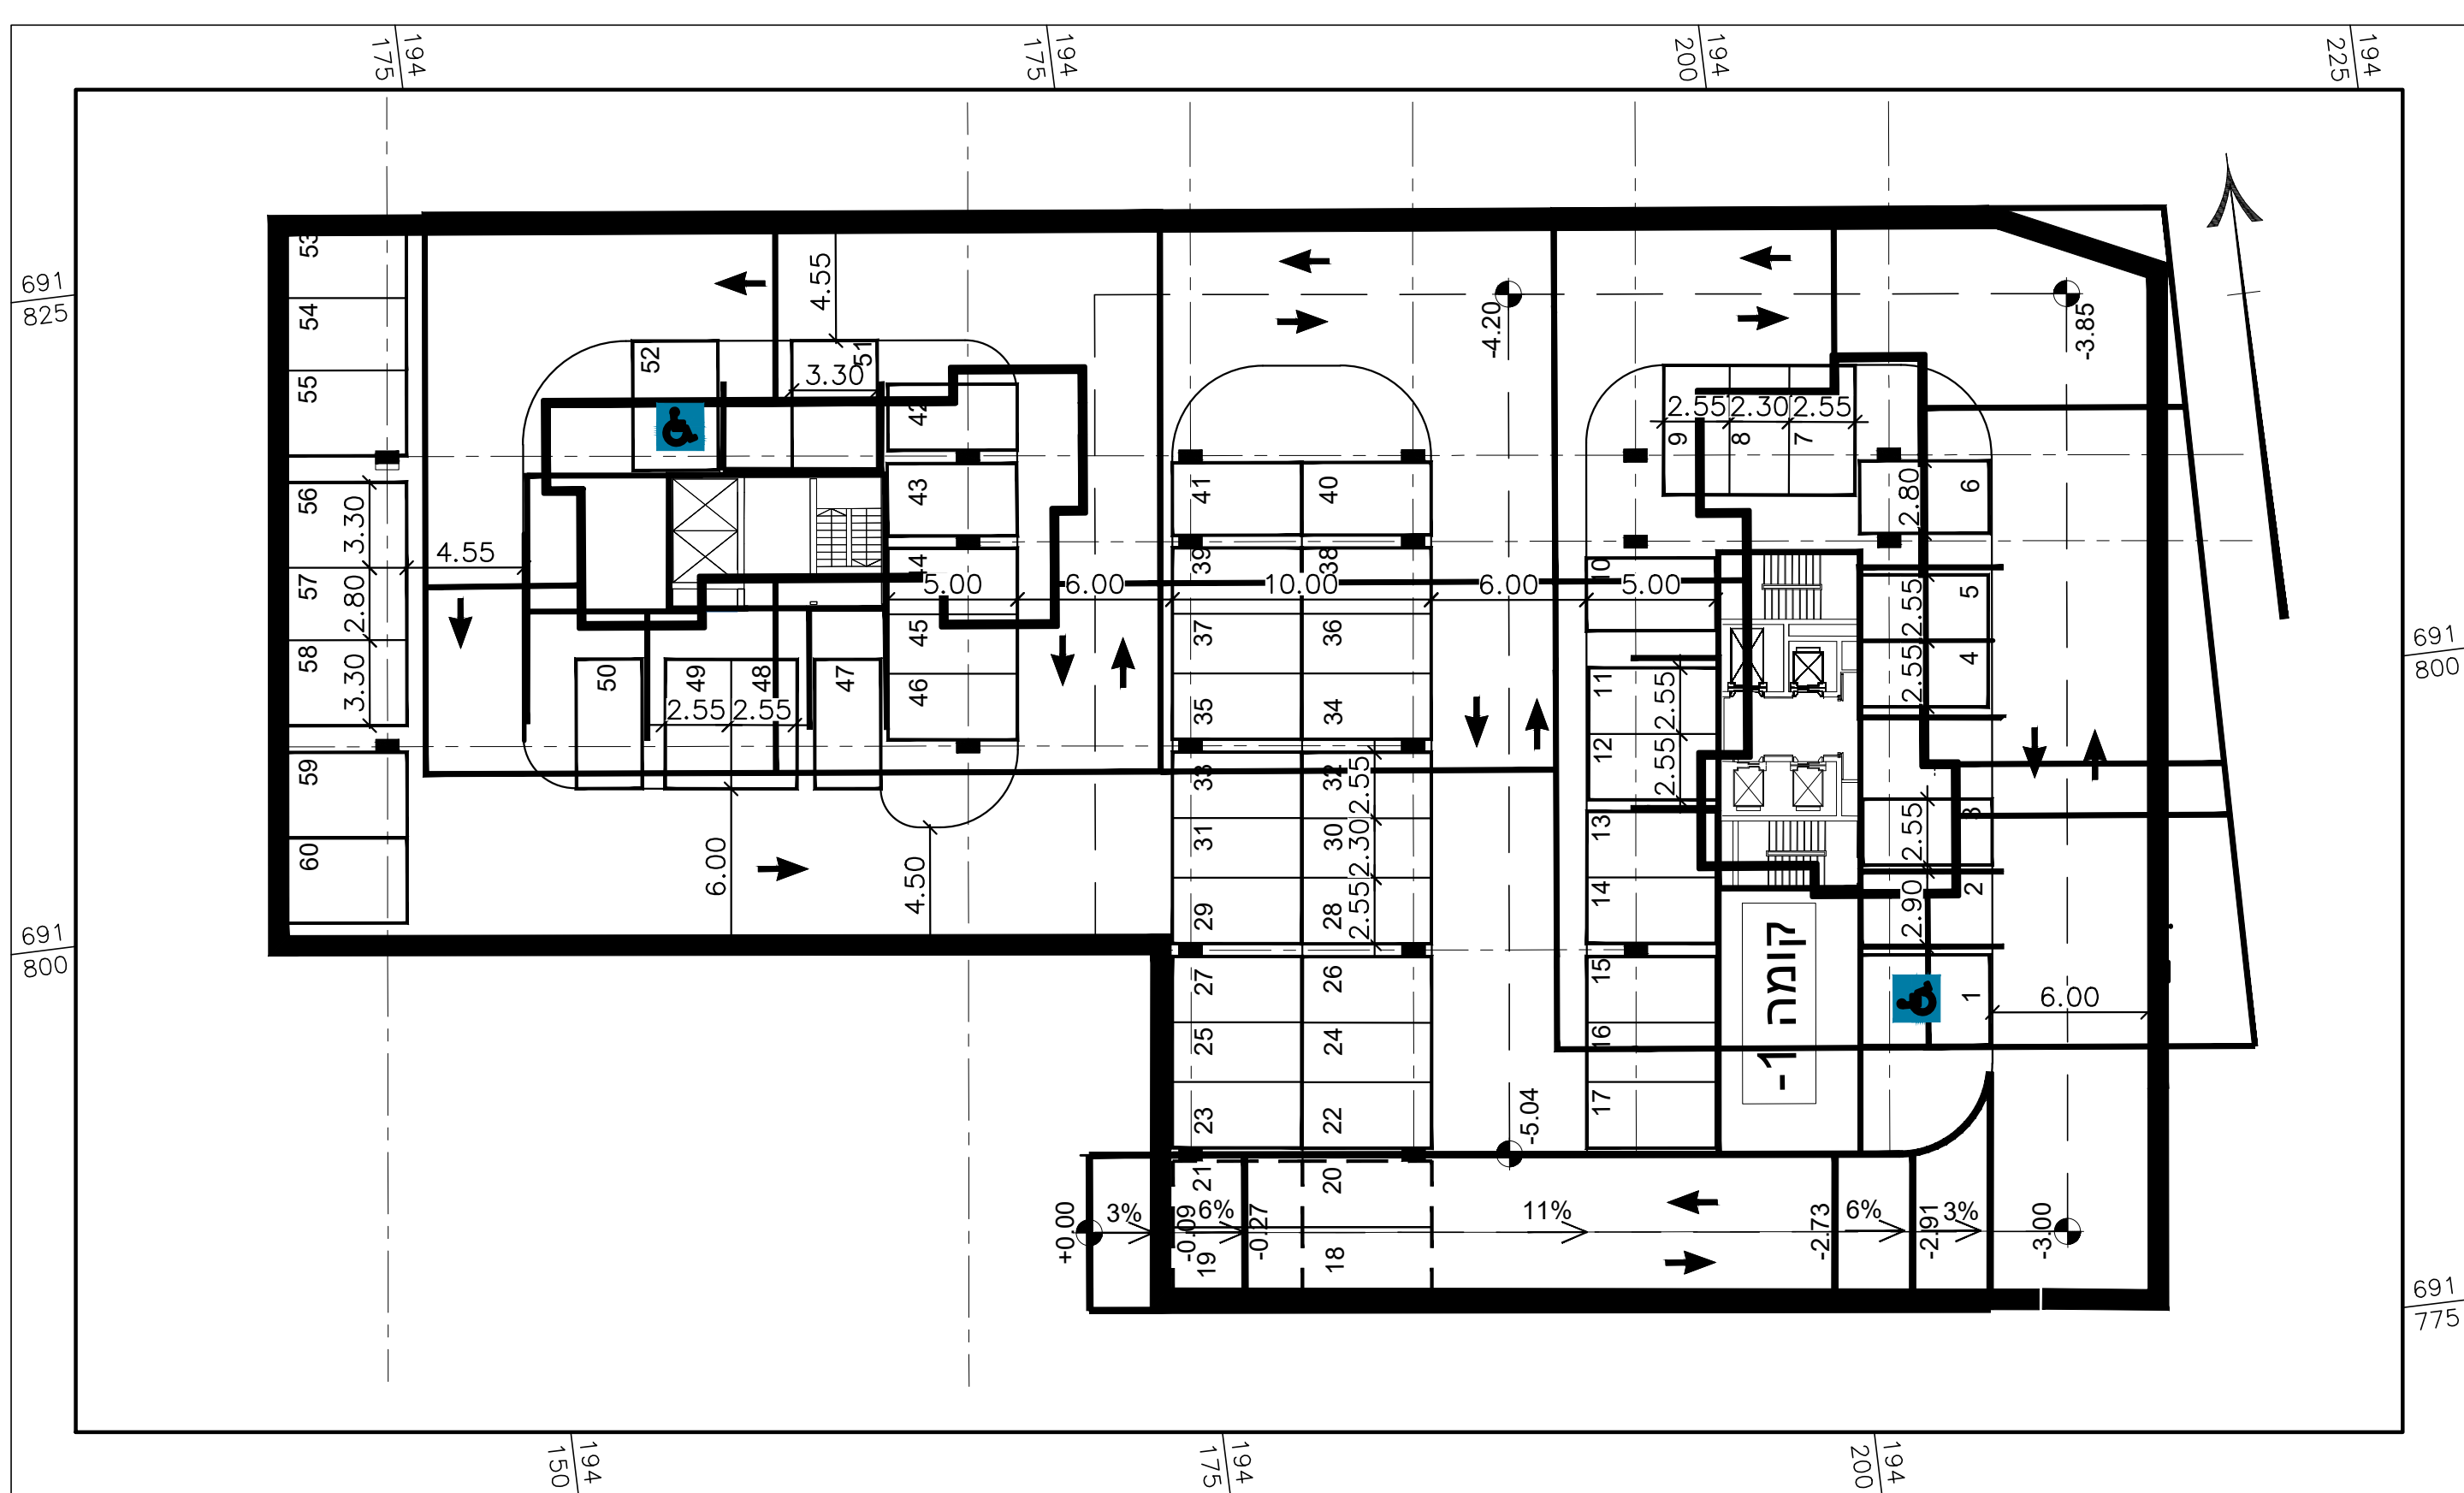

חניון טיפוס
מגרש מס': 210
קומה 1-
כ-60 מקומות חניה (כולל 6 מקומות כפולות, סה"כ 12)

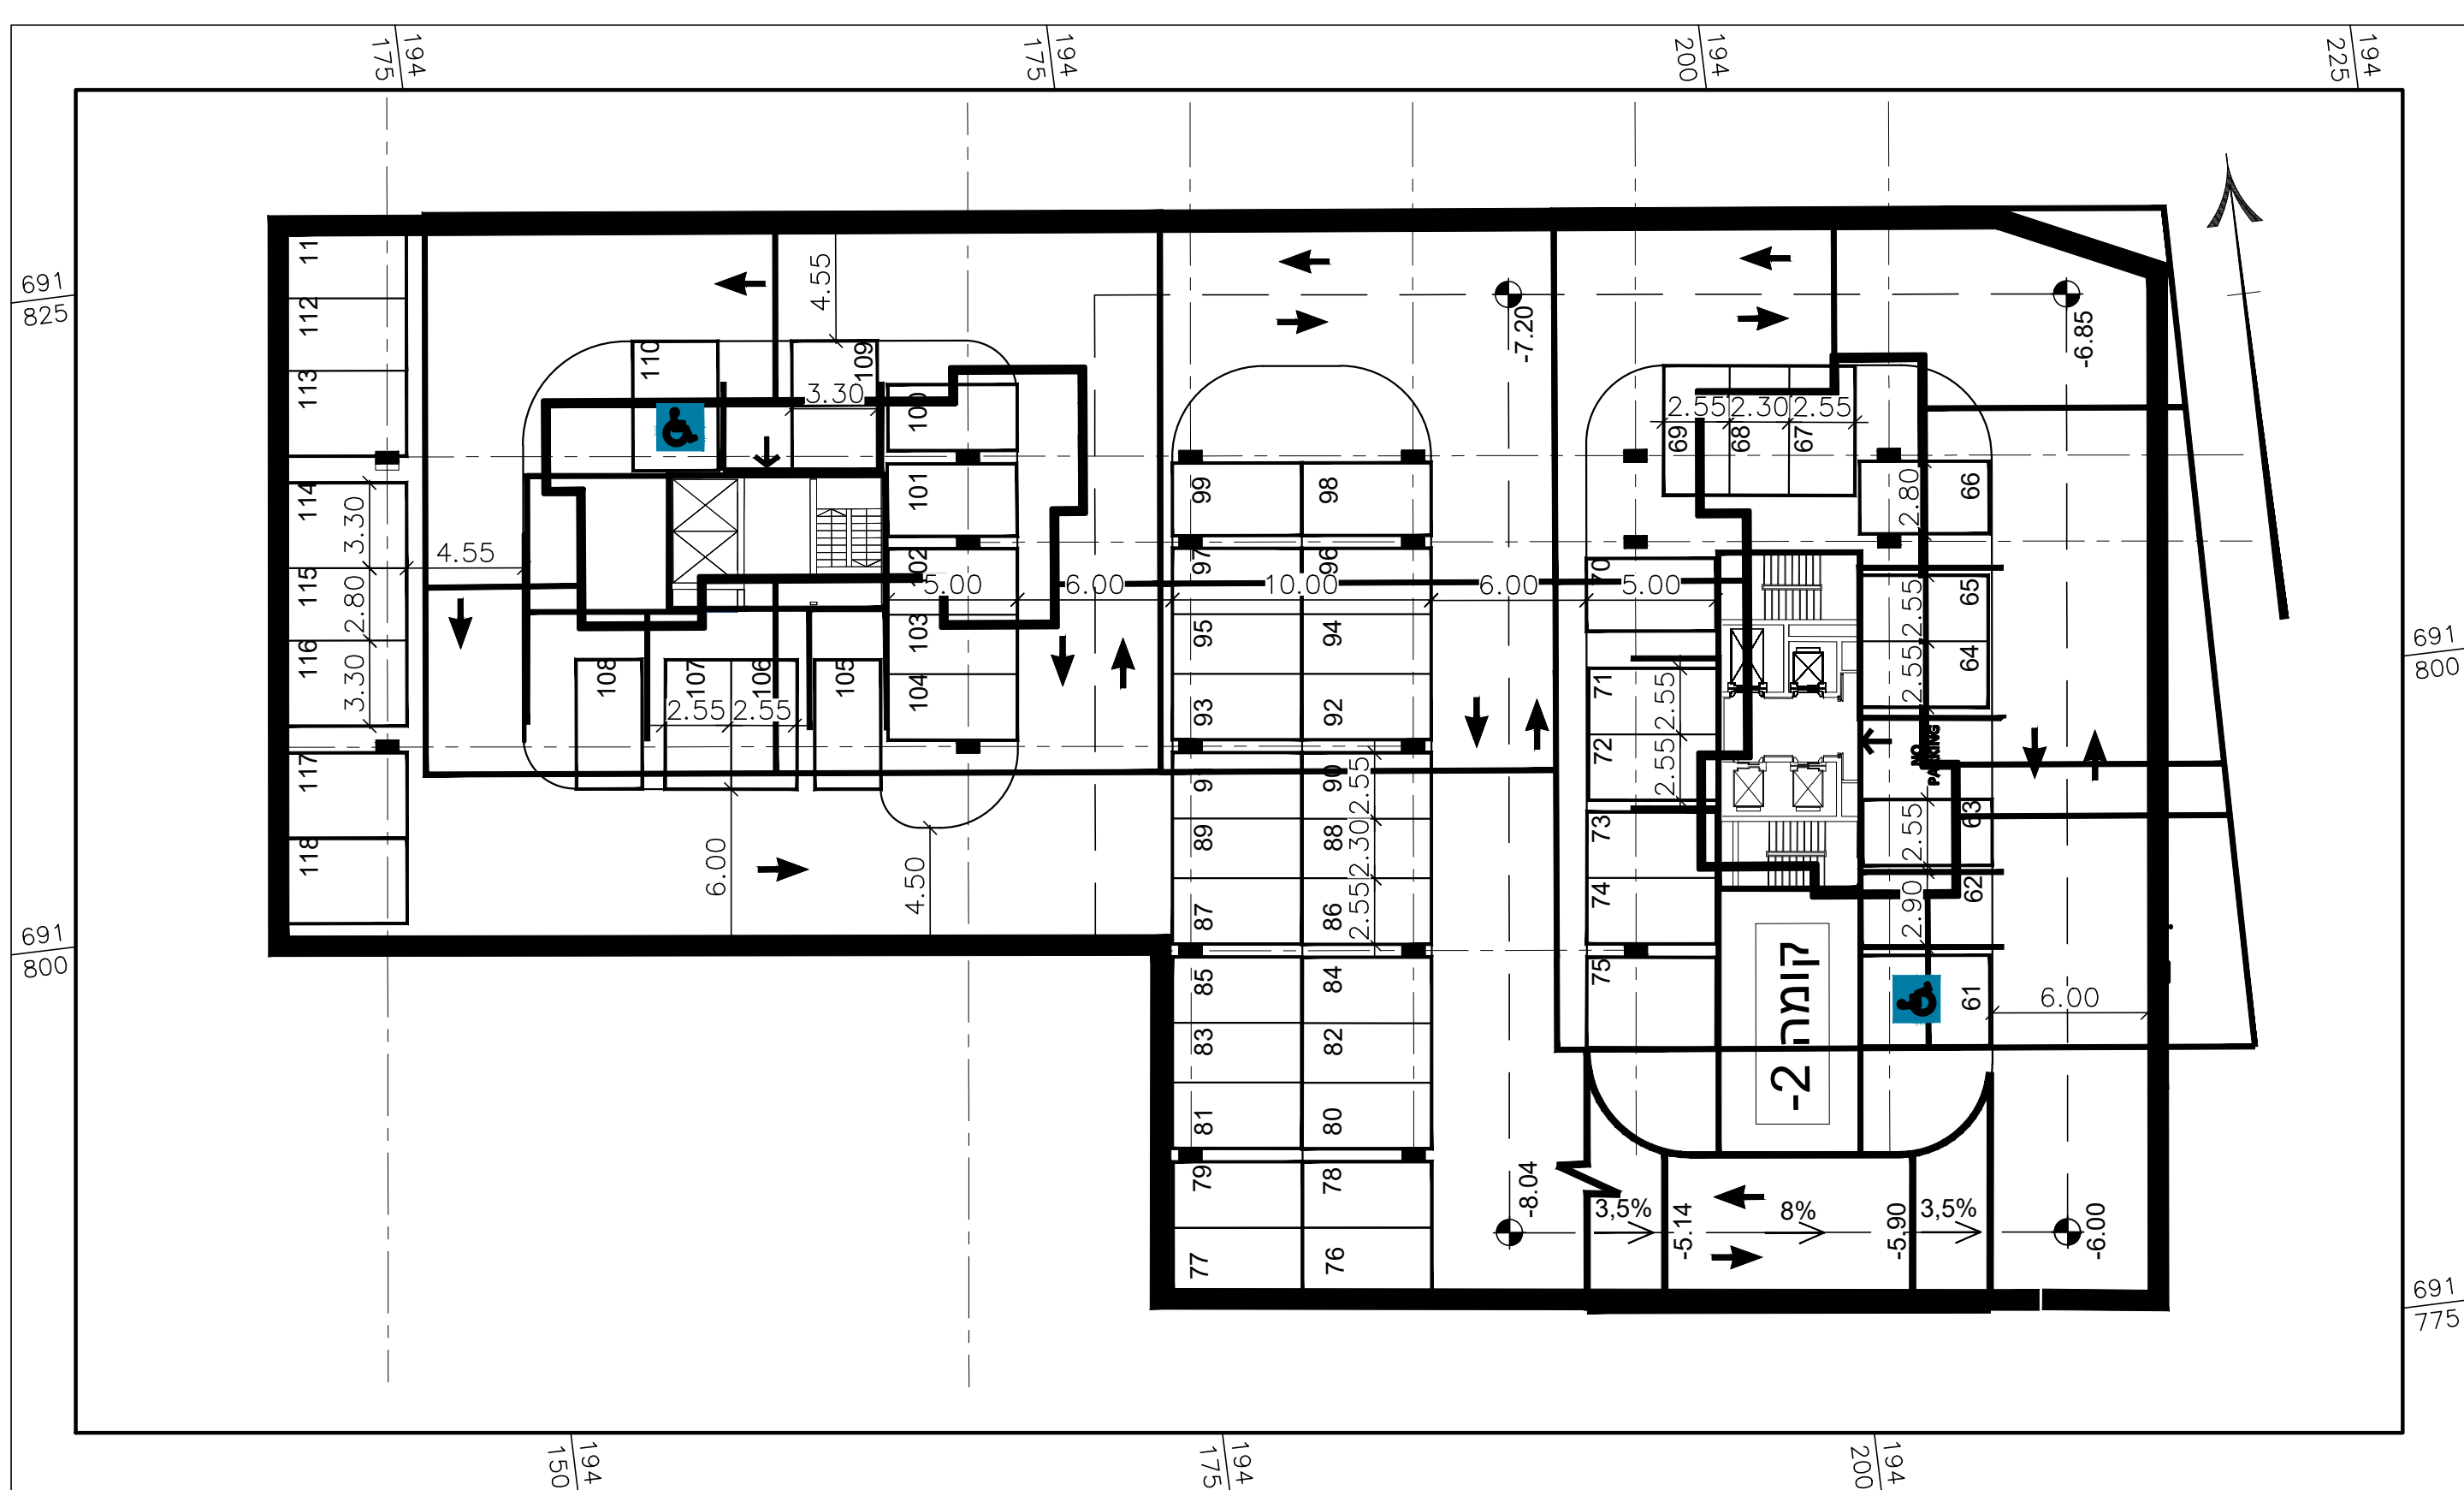

מגשר מס': 210
מקומה 2-
מקומות חניה (כולל 6 מקומות כפולות, טה"כ 12)

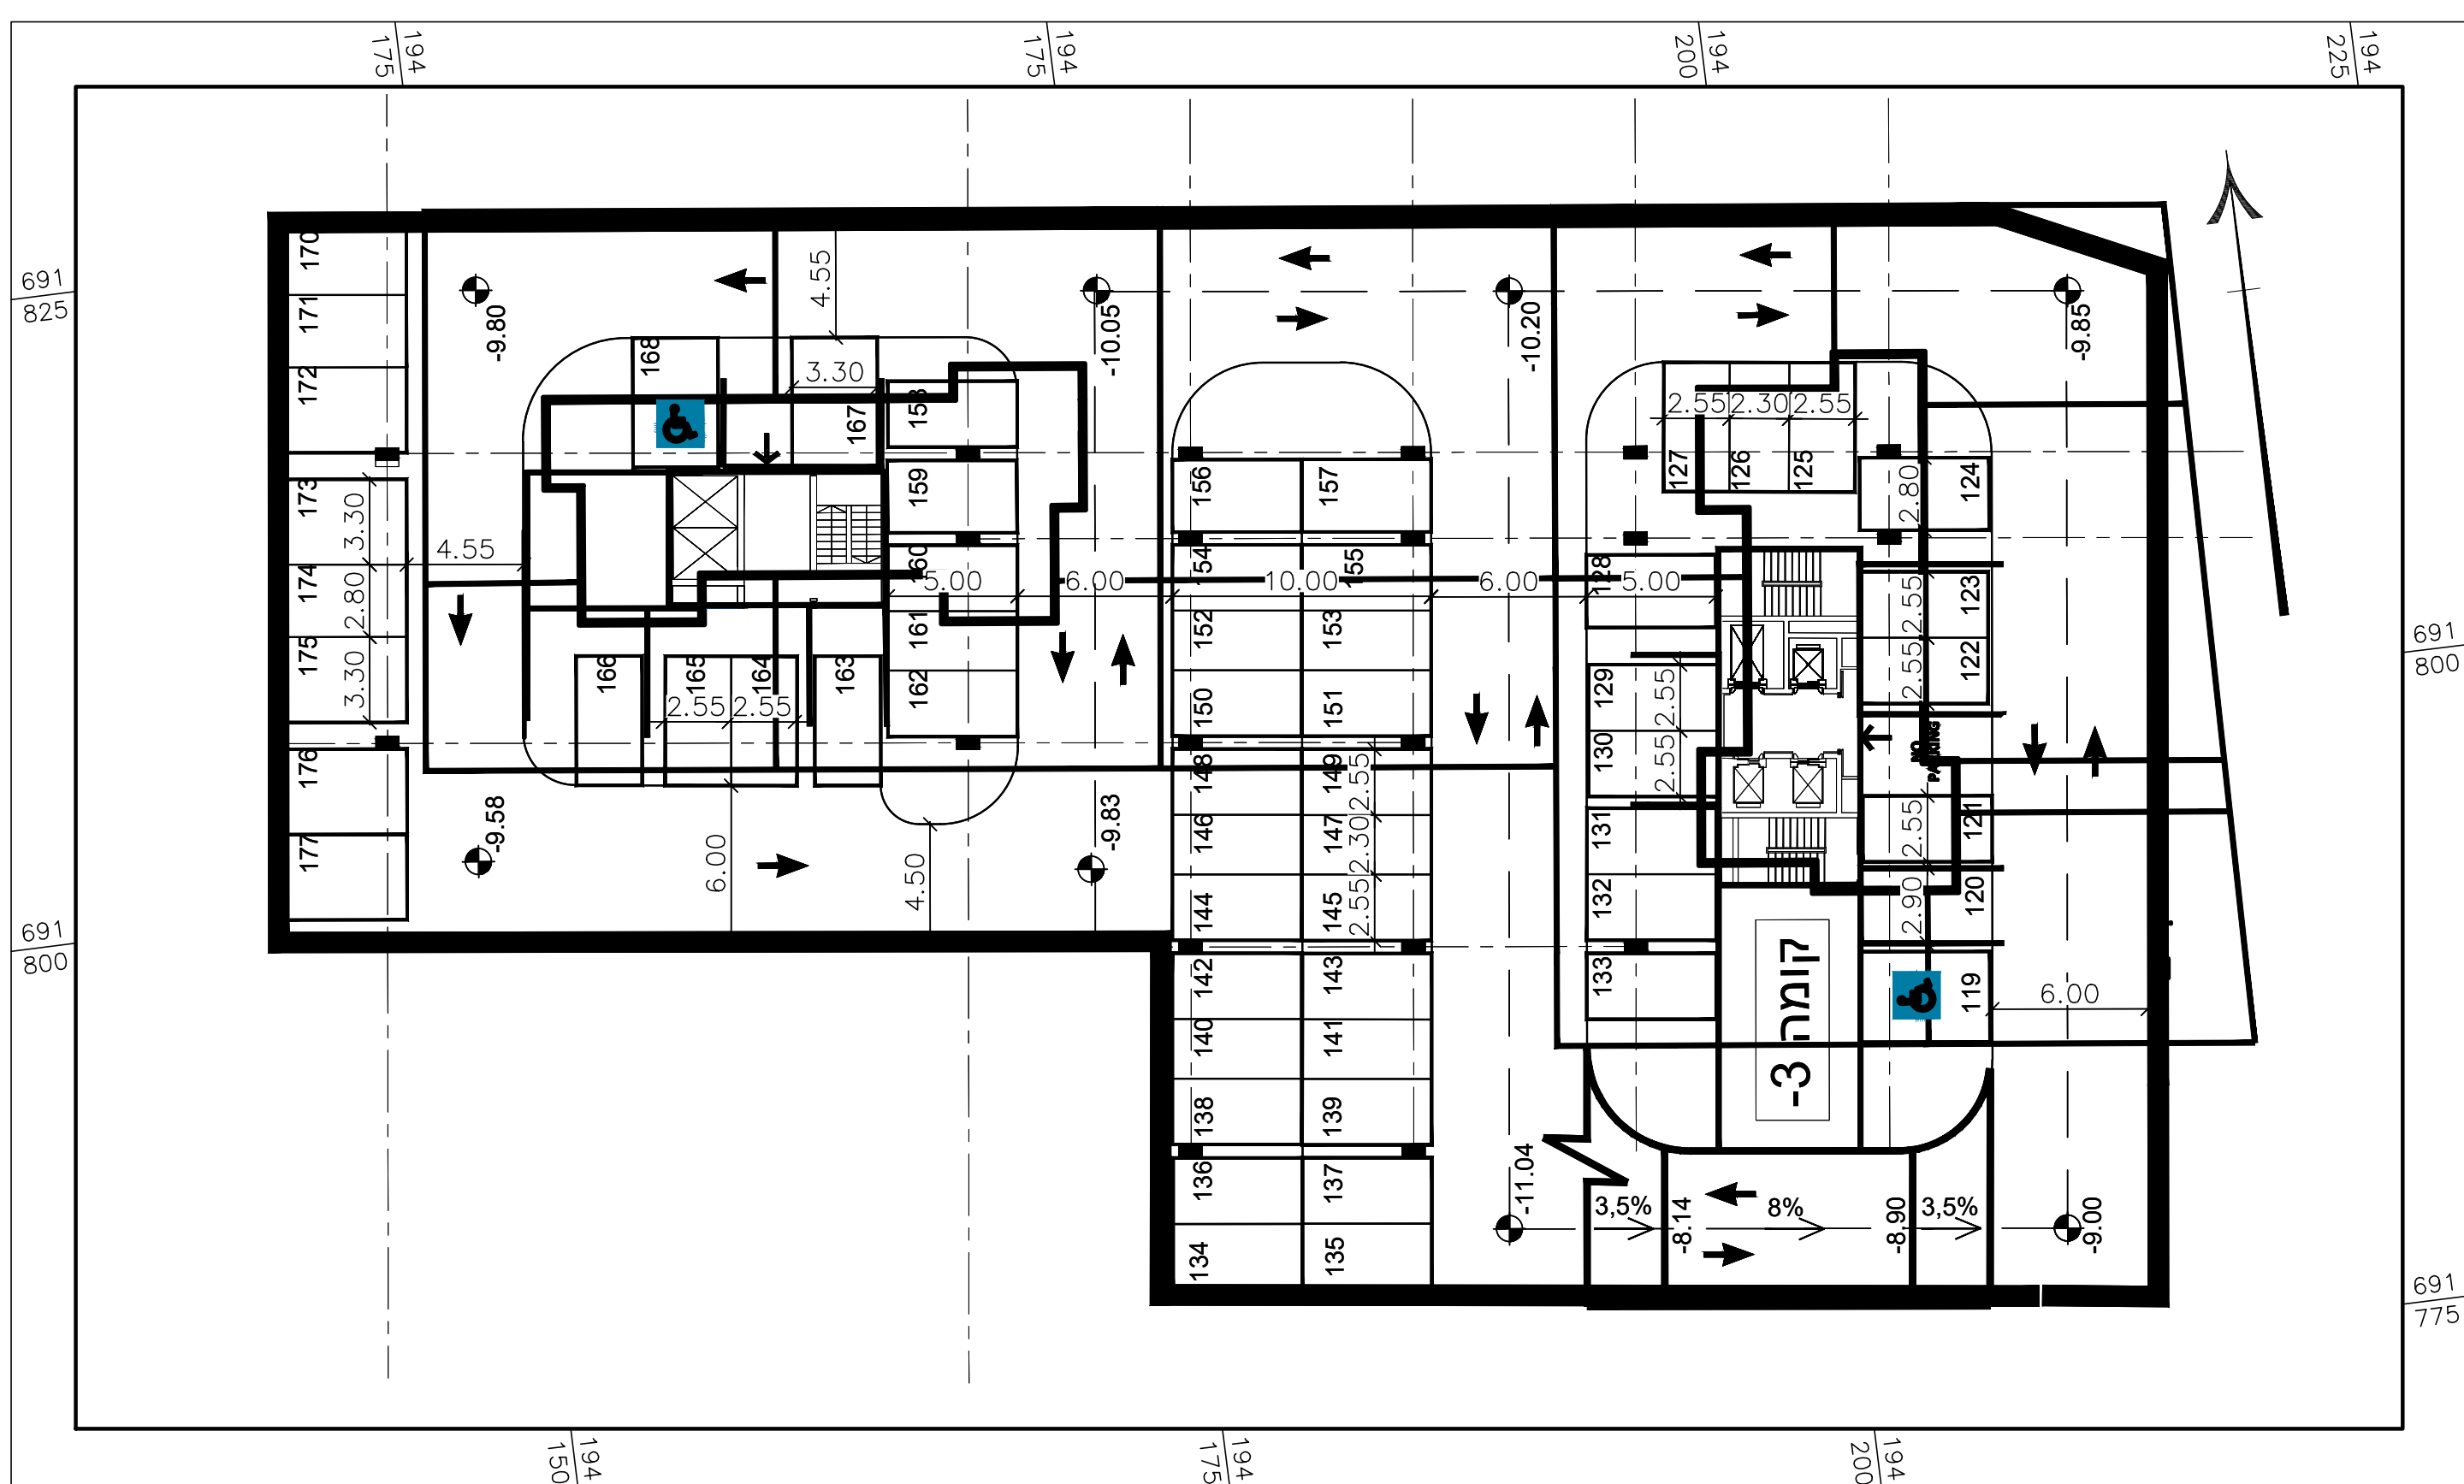

חניון טיפוס
מגרש מס': 210
קומה 3-
כ-60 מקומות חניה (כולל 6 מקומות כפולות, טה"כ 12)

חזון התכנון והבנייה, התשס"ה - 1965	
תכנית מס' 0624353-4	
כפר יונה מתחם מנחם בגין	
נספח תנועה גליון 2 מתוך 2	
מחזור	המרכז
רשות מקומית	כפר יונה
תאריך	25.06.2021
שם התרשים	
מסמך חזיון 1- סיפורית	קנ"מ
מגרשים 104 1021	1: 250
קומת חזיון 2- סיפורית	1: 250
מגרשים 104 1021	1: 250
קומת חזיון 1- סיפורית	1: 250
מגרש 210	1: 250
קומת חזיון 2- סיפורית	1: 250
מגרש 210	1: 250
קומת חזיון 3- סיפורית	1: 250
מגרש 210	
שמות ודחיתות:	
ערך הנספח	אדולפו וורוביץ שם תאריך: י.א.ס. הועדה אזורית בע"מ

[illegible]