


תכנית קוחת קרקע
קנ"מ 1:100
לא ניתן למדידה

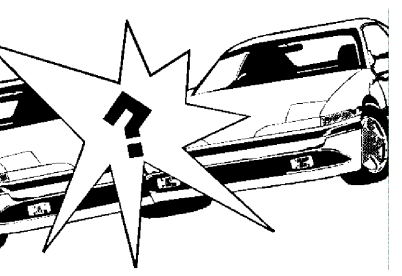


Gadliaxd

אינני גדי וייסמן

מהנדס תנועה
מושב חרב לאת 38860
טלפקס 04-6308039
נייד 050-5292509
דוא"ל gadlaxd@netvision.net.il

מ.ר. 0085599

שם הפרויקט:	הוכן עבור: בית פרטי	
מש' סקלוד ומש' יוסף	המקום: בן יוסף 19 ג. שמואל	
שם התכנית:	תכנית מס': 2980	
נספח תנועה	תאריך: 3/07/19	קנ"מ: 1:100
המבצע אחראי לבדיקת המידות ולהתאמתן במקום. על המבצע לבקר את כל המידות. על כל מעות או אי התאמה עליו להודיע למתכנן.	ביקר: ג.ו.	תכנון: ג.ו.
	אישר: ג.ו.	שרטט: אנה

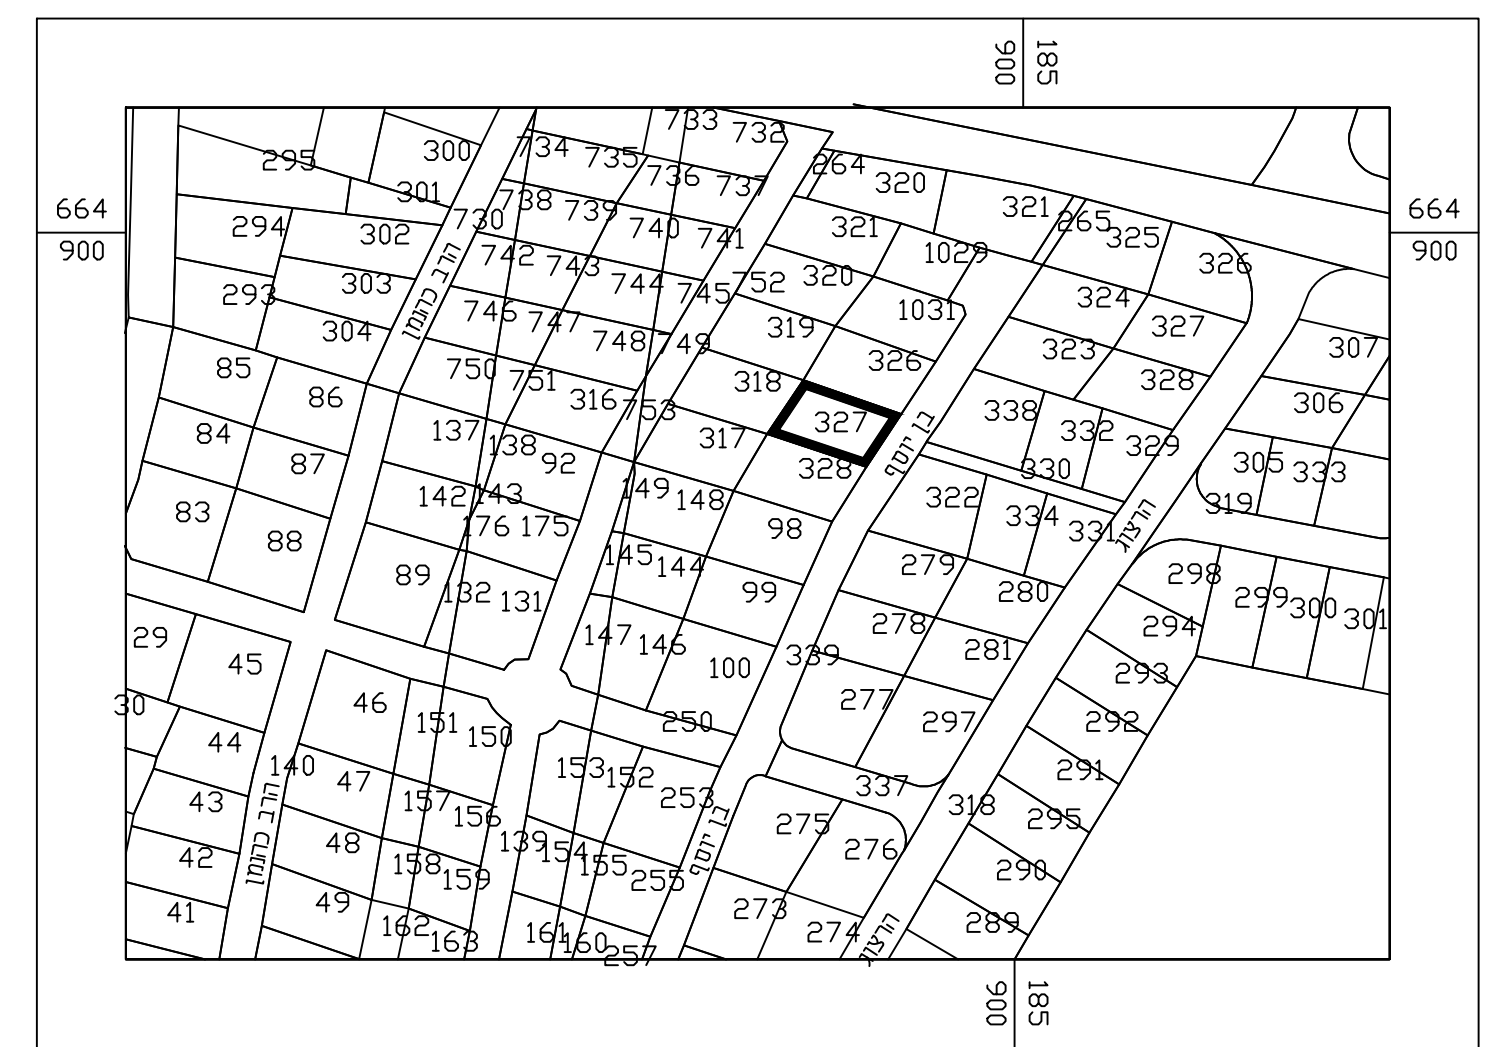

נספח תנועה	
נספח לתכנית מס' 427-0570416	
בן יוסף 19 שנוי ל-חמ 853	
גליון 1 מתוך 1	
תחולה	מנחה
תיאור	
תאריך עריכת הנספח	13.08.2020
קנ"מ	1:100
תרשימים נוספים	קנ"מ
שם תרשים	1:100
שם תרשים	1: X,XXX
שם תרשים	1: X,XXX
שמות וחתימות:	
עורך הנספח	שם: גדי וייסמן
	תאגיד:
02/06/20	הערות הרשות
26/05/20	הערות הרשות
30/04/20	הערות הרשות