

נספח לתכנית

מס' 407-0696815

זיקות הנאה
נס\מק\144\4
פארק המדע, נס ציונה


גליון 1 מסד 1

מחוז	מרכז
מרחב תכנון מקומי	נס-ציונה
רשות מקומית	נס-ציונה
ישוב	נס-ציונה
תאריך	29.12.2020
שם תנספח	קניט
זיקות הנאה	1500

טעות וחתימה:

עורך התוכנית	שם:	דליה לפידות	חתימה:
	אדריכלות וביני ערים		

בקומות 1-2 ניתן יהיה להרוס חלק מהקיר לטובת מעבר למגרש 101

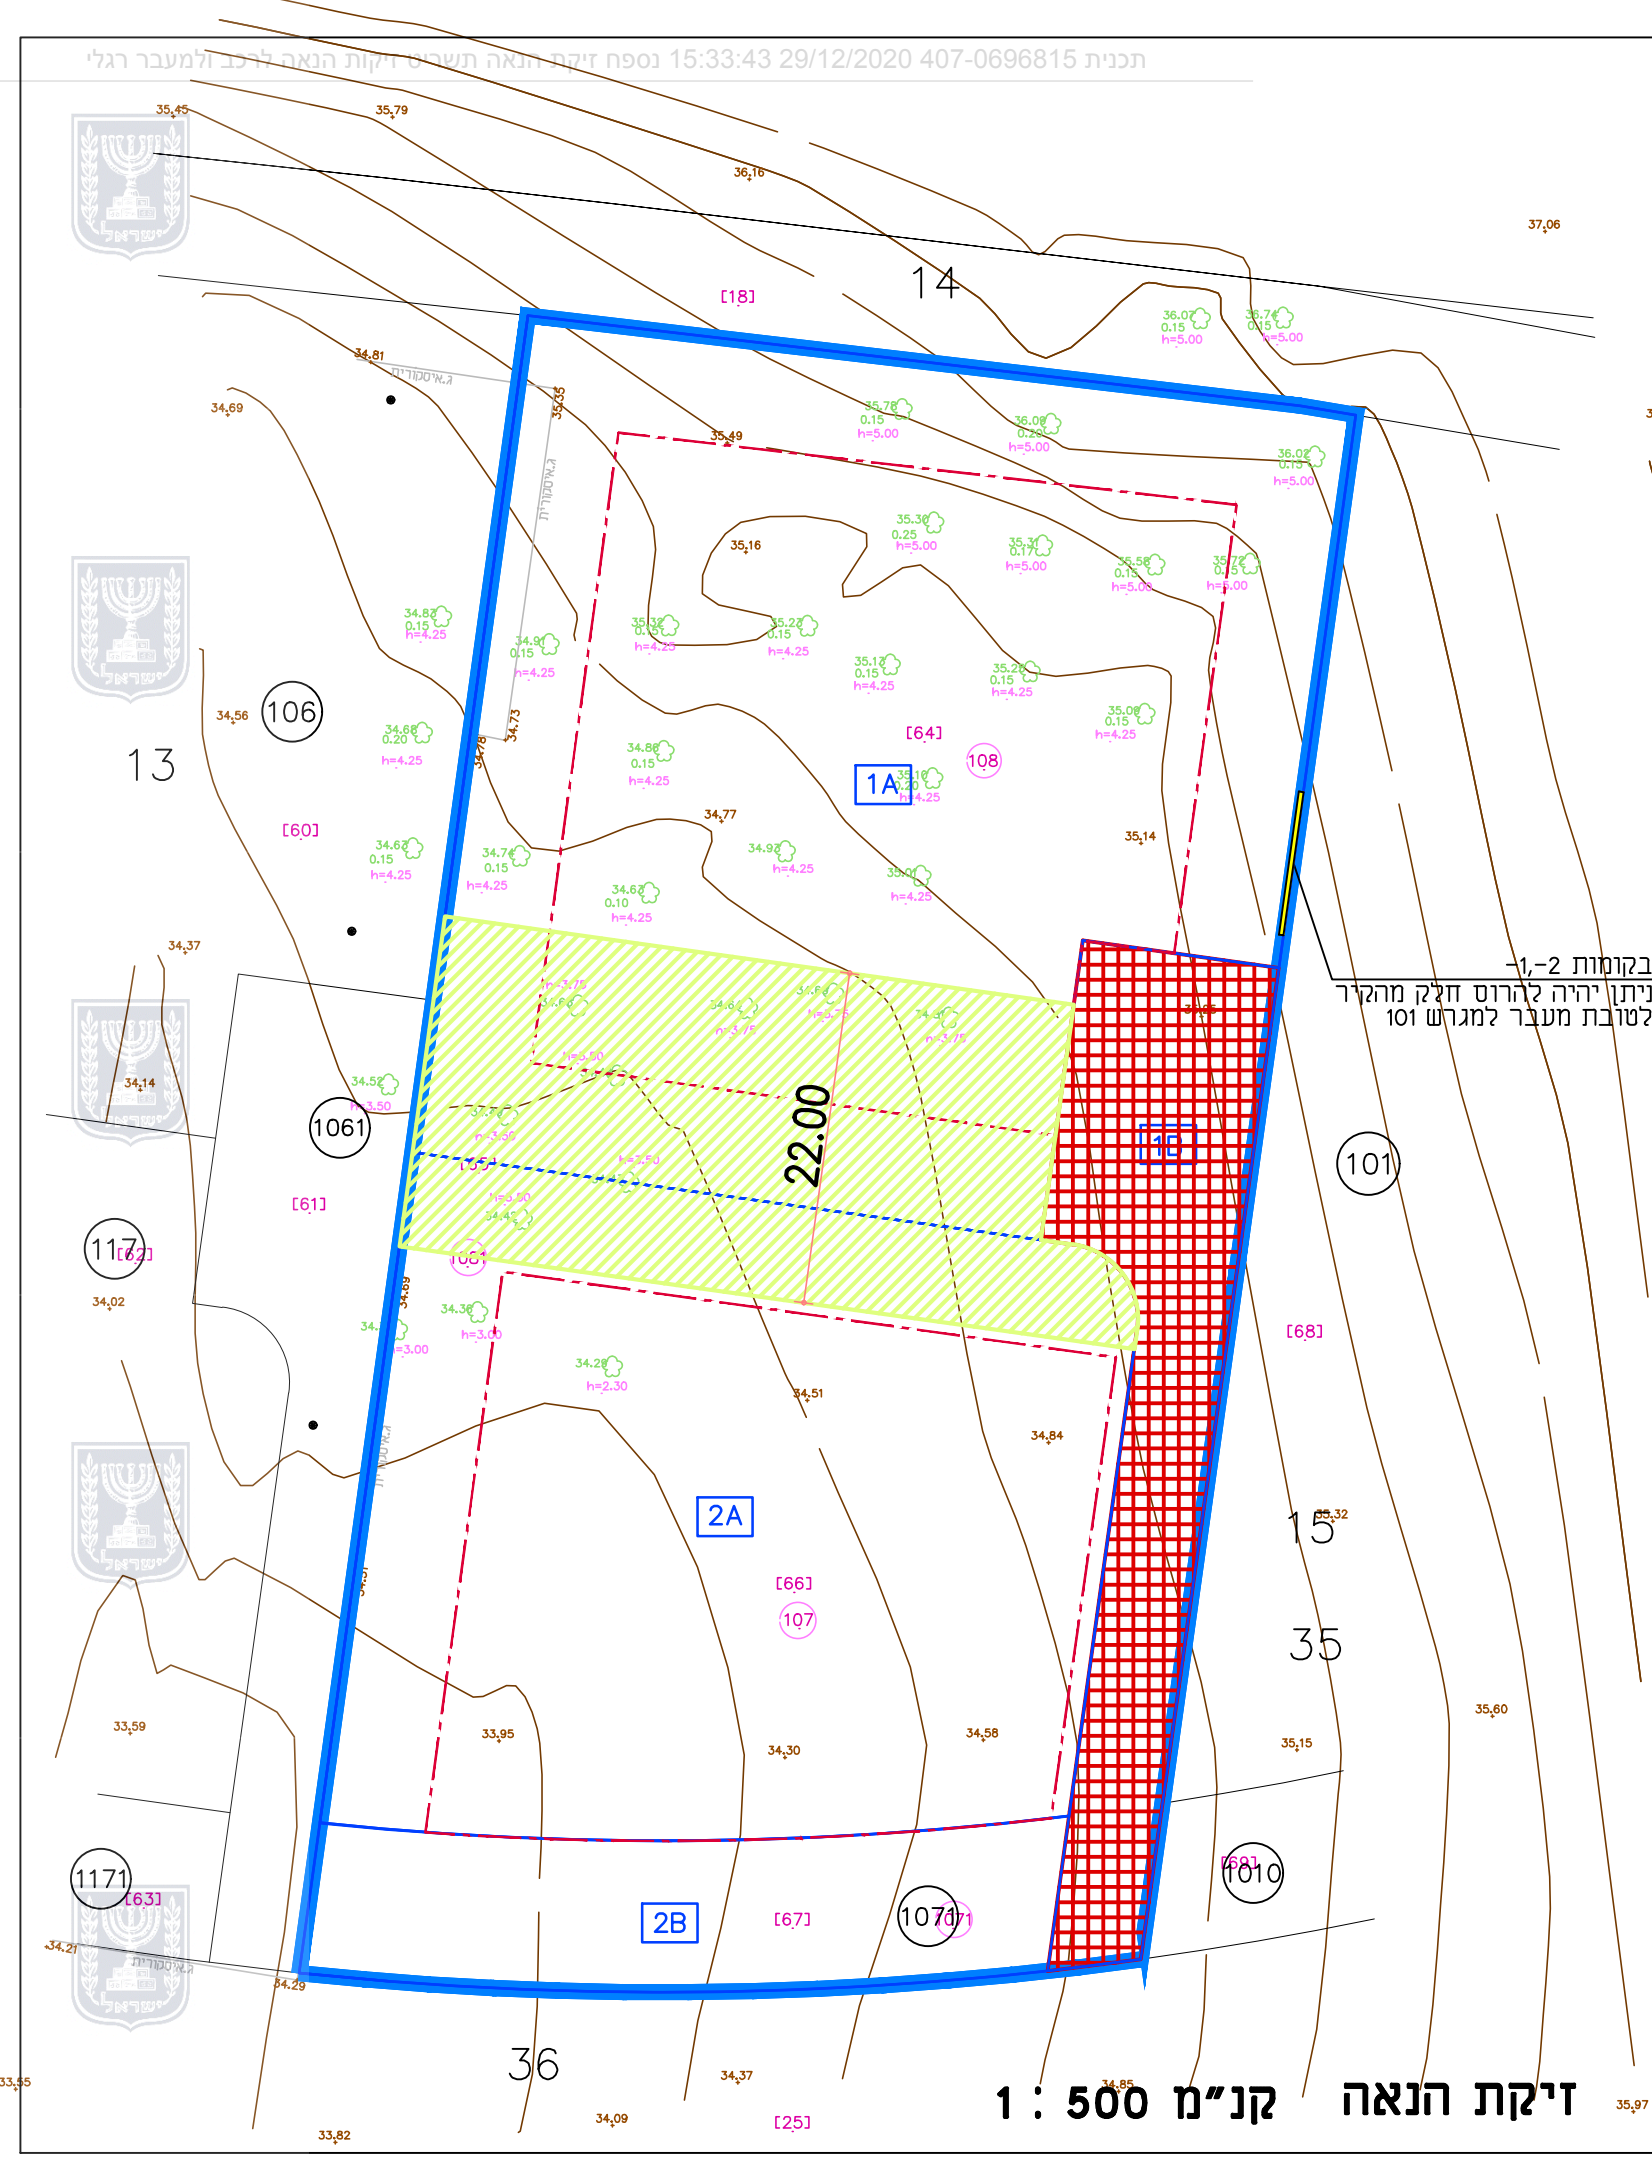

זיקת הנאה קנ"מ 1 : 500

מקרא

- גבול התכנית
- גבול תא שטח
- קו בניין
- מספר תא שטח
- זיקת הנאה להולכי רגל, תשתיות פרטיות וציבוריות
- זיקת הנאה החדידית למגרשים סמוכים מעל הקרקע ובתת הקרקע (לפי תב"ע נס/144)
- קיר הניתן להריסה