

נספחים





נספח 1- סיכום ישיבה שנערכה ביחידה הסביבתית פתח תקווה



19/06/2016

אל: המשתתפים בפגישה
לידיעה: דורון פרידלר, רועי אורלב – אבן וסיד, קובי אלון – אדסה

**סיכום פגישה בנושאי מפעל רדימיקס פ"ת מיום 15.6.16 ביחידה
הסביבתית פתח תקווה**

השתתפו ה"ה: אהוד שטיין, אליענה סובול, אינה פישר – היח' לאיה"ס פ"ת
חיים טמיר, איציק פרנס, דרור נחמיאס, סמדר הכהן – צוות התכנון של מפעל רדימיקס.

מטרת הפגישה: אישור עקרוני לתכנון החדש מהבחינה הסביבתית של המפעל

עיקר תכני הפגישה:

חיים טמיר הציג לנציגי היחידה הסביבתית את תכנית המפעל תוך דגש על האזורים
והשיפורים הבאים:

1. קירוי אזור חומרי הגלם
2. קירוי אזור העמסת המסוע ומשפך הקבלה
3. קירוי המסועים ואזורי הסילויים
4. שיפור מתקן מחזור המים

אנשי היחידה הקרינו ציפיותיהם וציפיות הועדה המקומית לתו"ב לשיפורים במפעל.

סוכם כי יבוצעו השיפורים הבאים:

1. במסגרת התכנית יינתן ביטוי לאזור היציאה/כניסה – תעלת ניקוז, שטיפת גלגלים
לפני יציאה משטח המפעל וכד'
2. תאי חומר הגלם יהיו סגורים ומוגבלים בגובה מילויים – התכנית מציגה שיפור
משמעותי מהקיים היום, יחד עם זאת ביקשו אנשי היחידה לבחון האם ניתן להציג
שיפורים נוספים במטרה לצמצם עוד את מפגעי האבק הצפויים בדגש על רחבת
העמסת חומר הגלם למסועים.
3. במטרה למנוע שפיכת חומרי גלם מחוץ לתאים יש להציג חציצה שלא תאפשר את
גלישתם מהבור.
4. ריצפת מתחם המפעל כולה תהיה בטון
5. תכנון המסננים – בשלב ההיתר יש לקבל אישור מרכזת התעשיות לתכנית
תחזוקת המסננים
6. יש להציג תכנית ניקוז למפעל כחלק מהתב"ע (גשם, ניקוז וניקוז גגות).

התב"ע תכלול את הנספחים הבאים:

1. נספח בינוי
2. נספח ניקוז הכולל ניתוח אירוע גשם טיפוסי במתחם.
3. נספח מניעת זיהום אויר כולל פירוט מסננים, פרטי מניעת זיהום, תחזוקה,
הוראות מתאימות לתב"ע, אין צורך בנספח סביבתי כולל.

רשמה: סמדר הכהן

ת.ד. 901, שוהם 6085001; אזור תעשייה חמ"ן, רח' שקד 9, טל' 9739911 – 03 פקס' 973976 – 03
P.o.b 901, shoham 6085001; industrial area "hevel modiin", 9 shaked st., Tel. 972-3-9739911, Fax. 972-
3-9773976

E - mail: Adama@adam-ma.co.il www.adam-ma.co.il









נספח 2- תכנית פיתוח המפעל ומבטים וחתכים



נספח 3- מבטים וחתכים



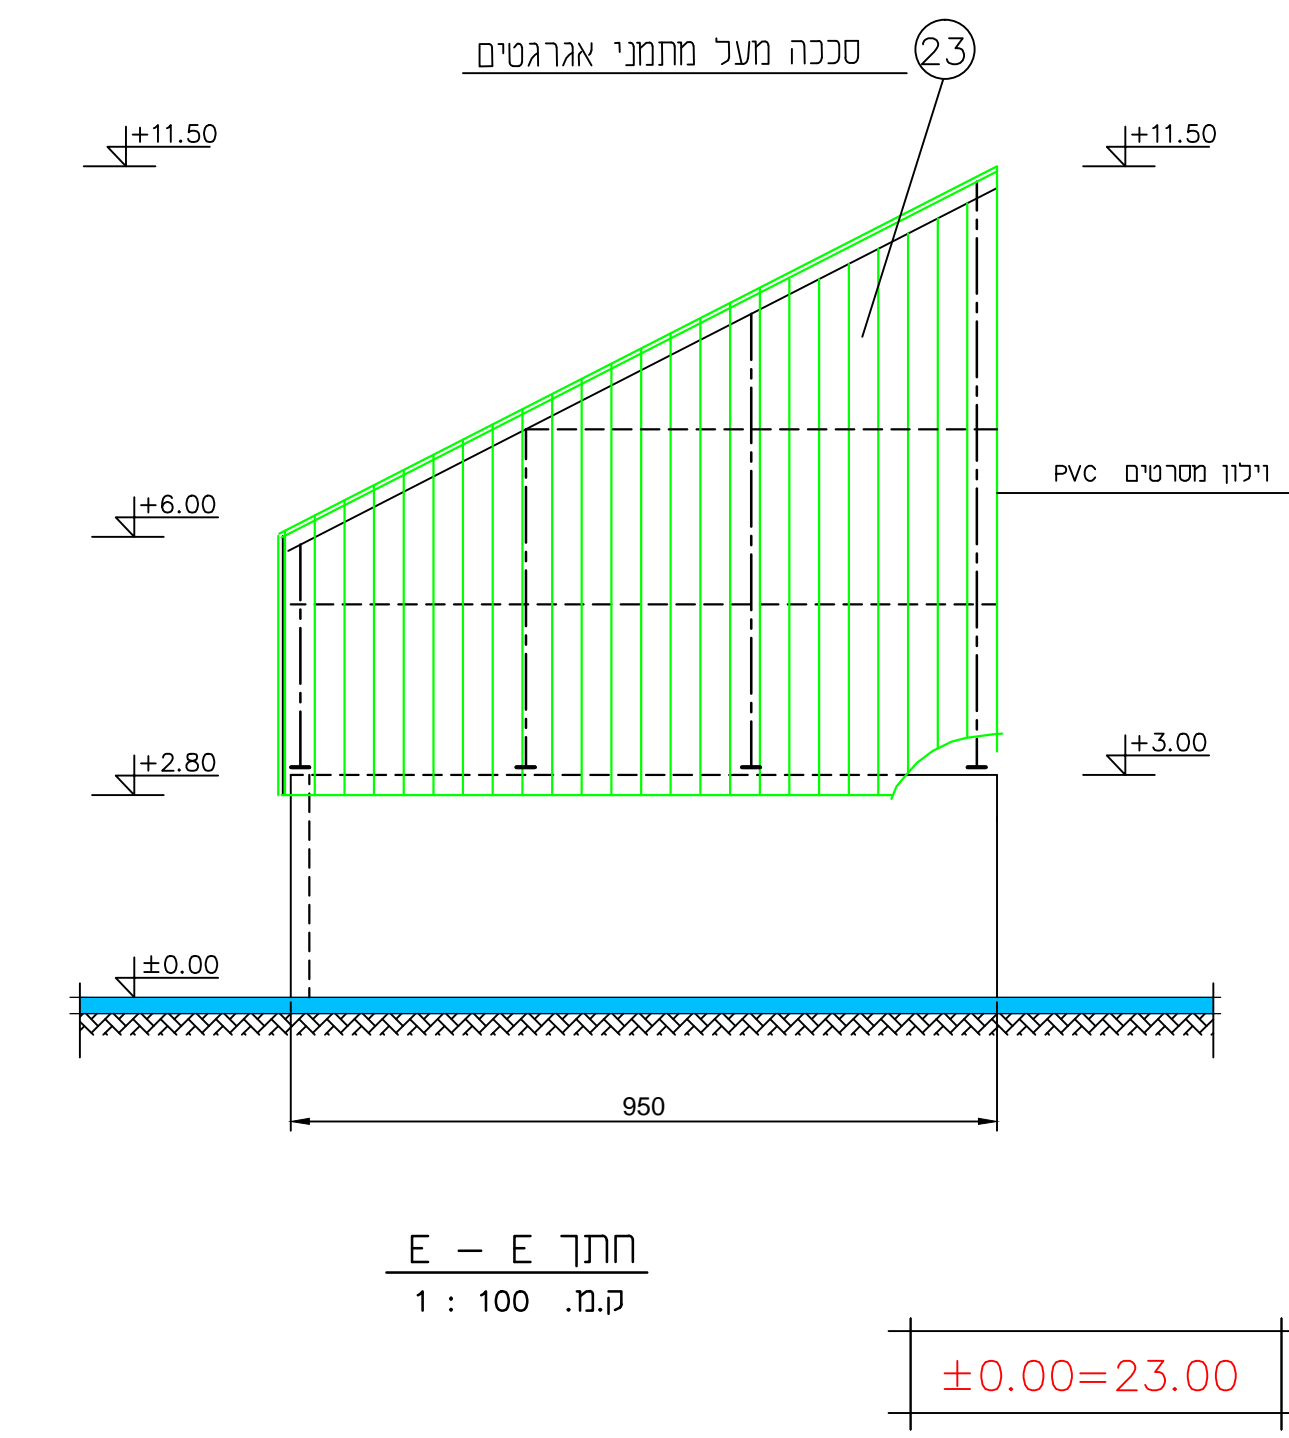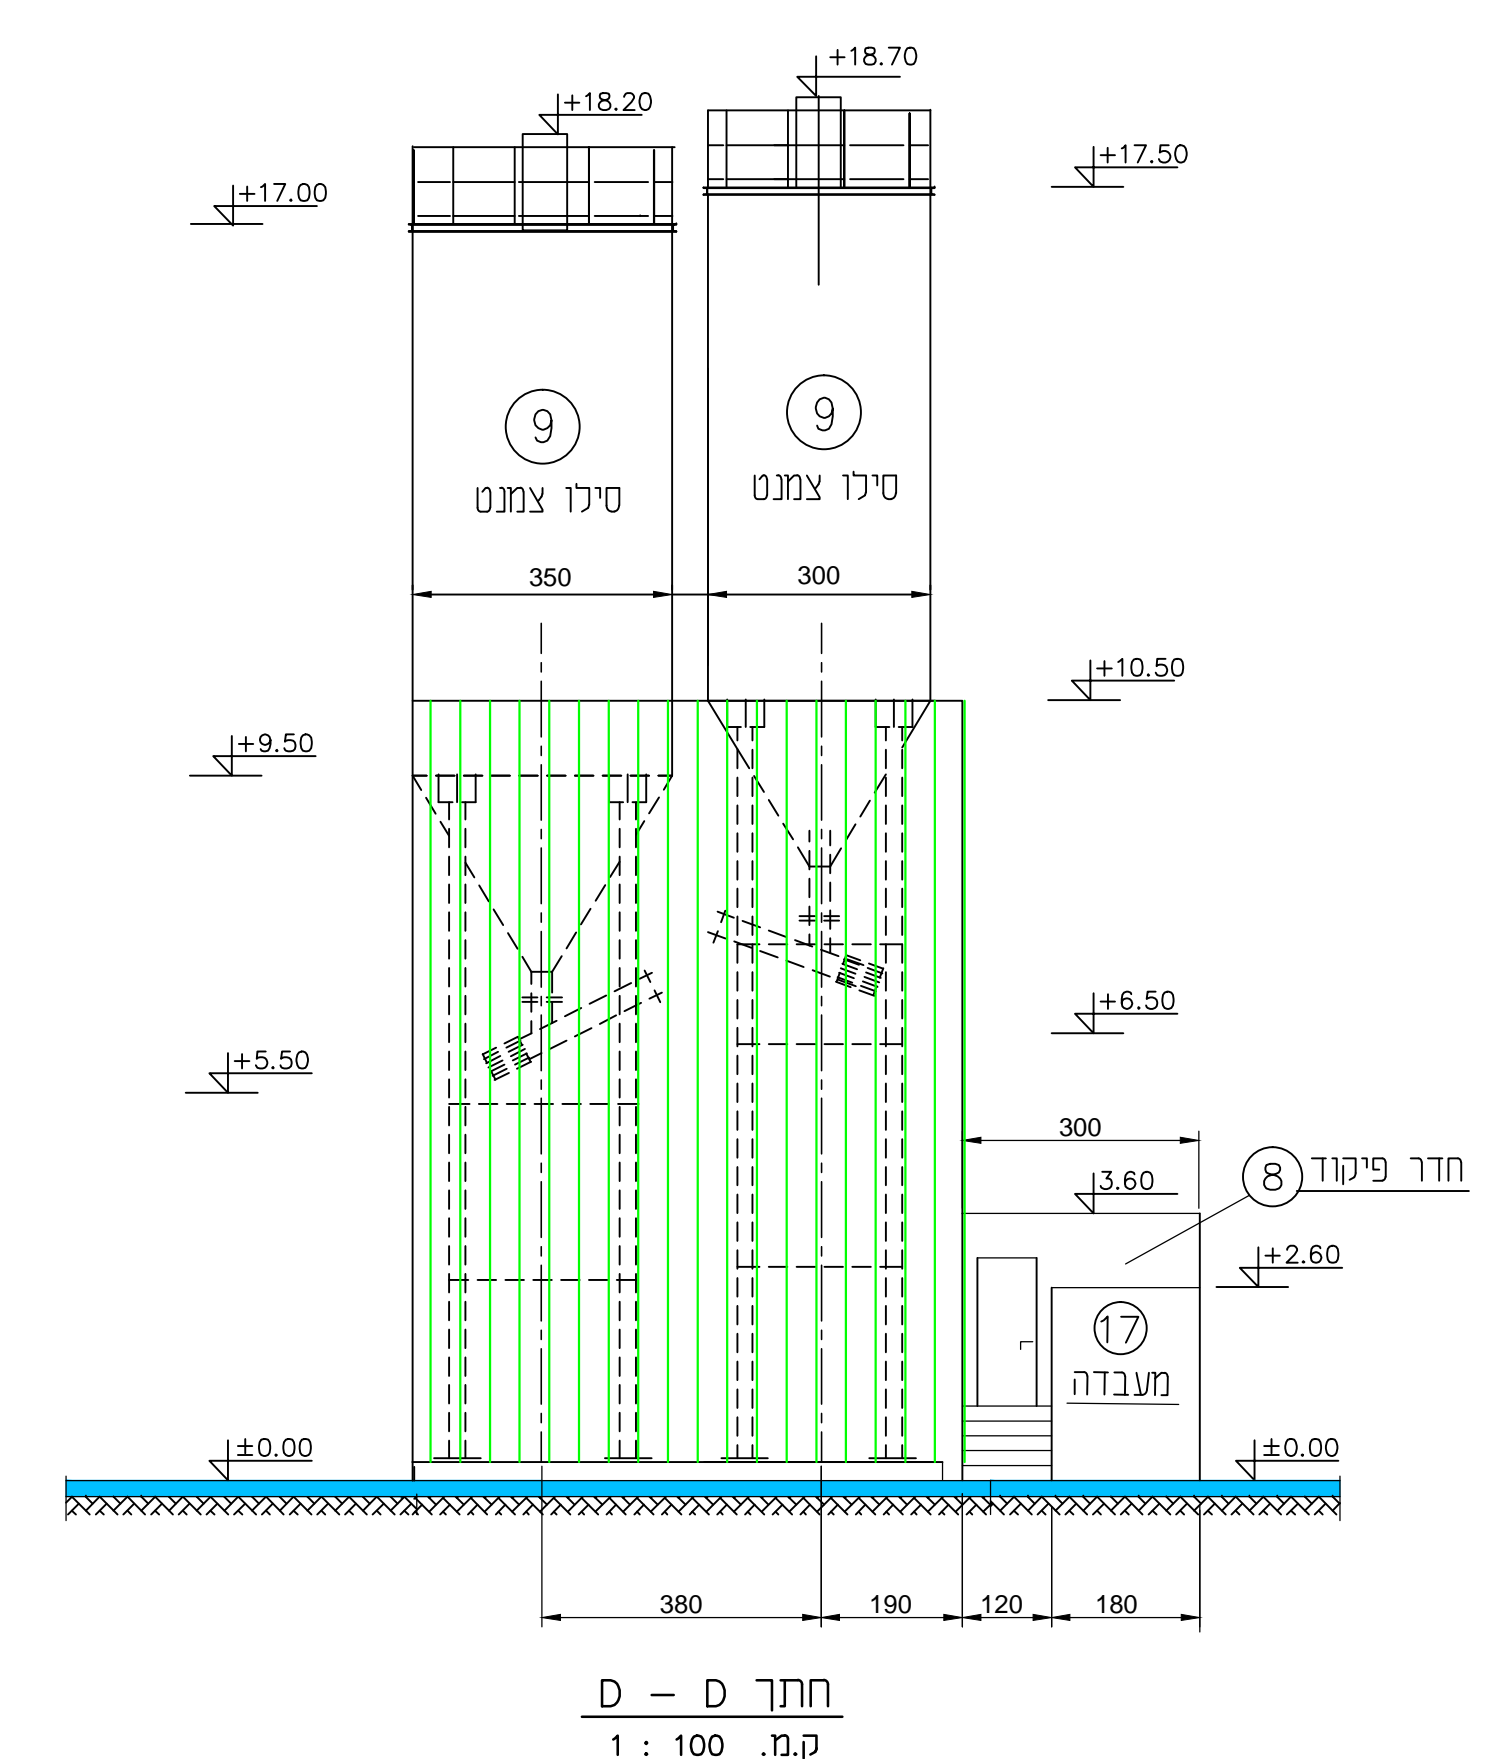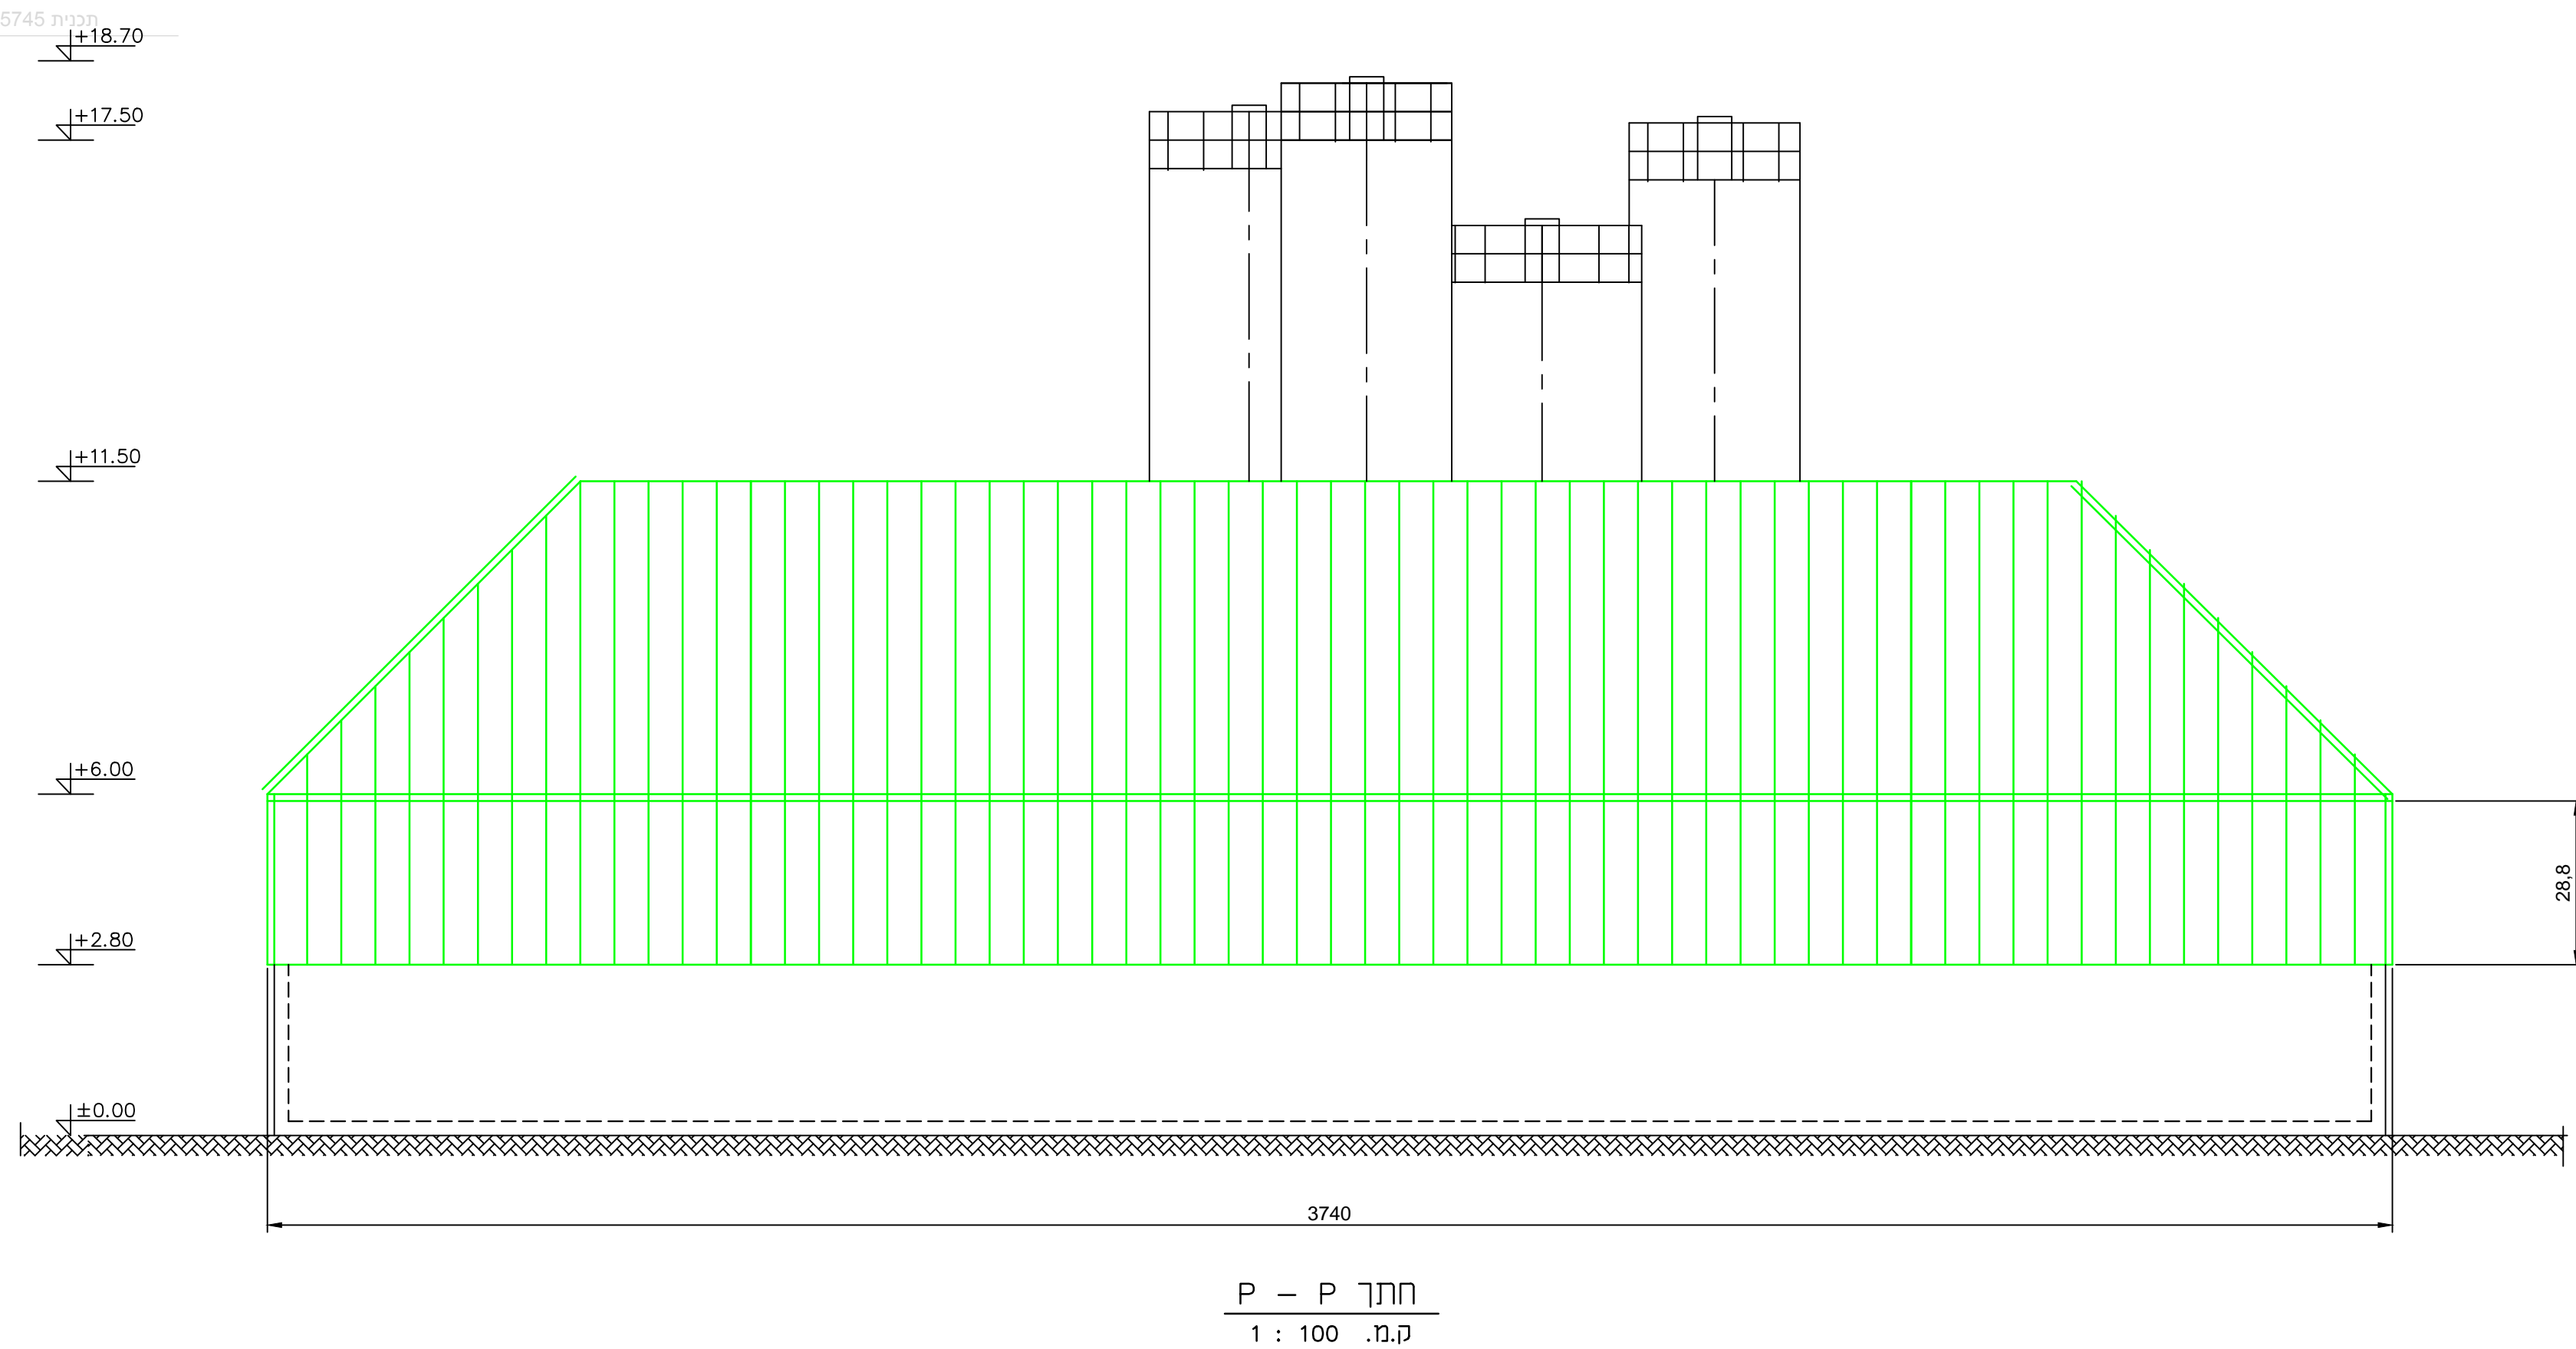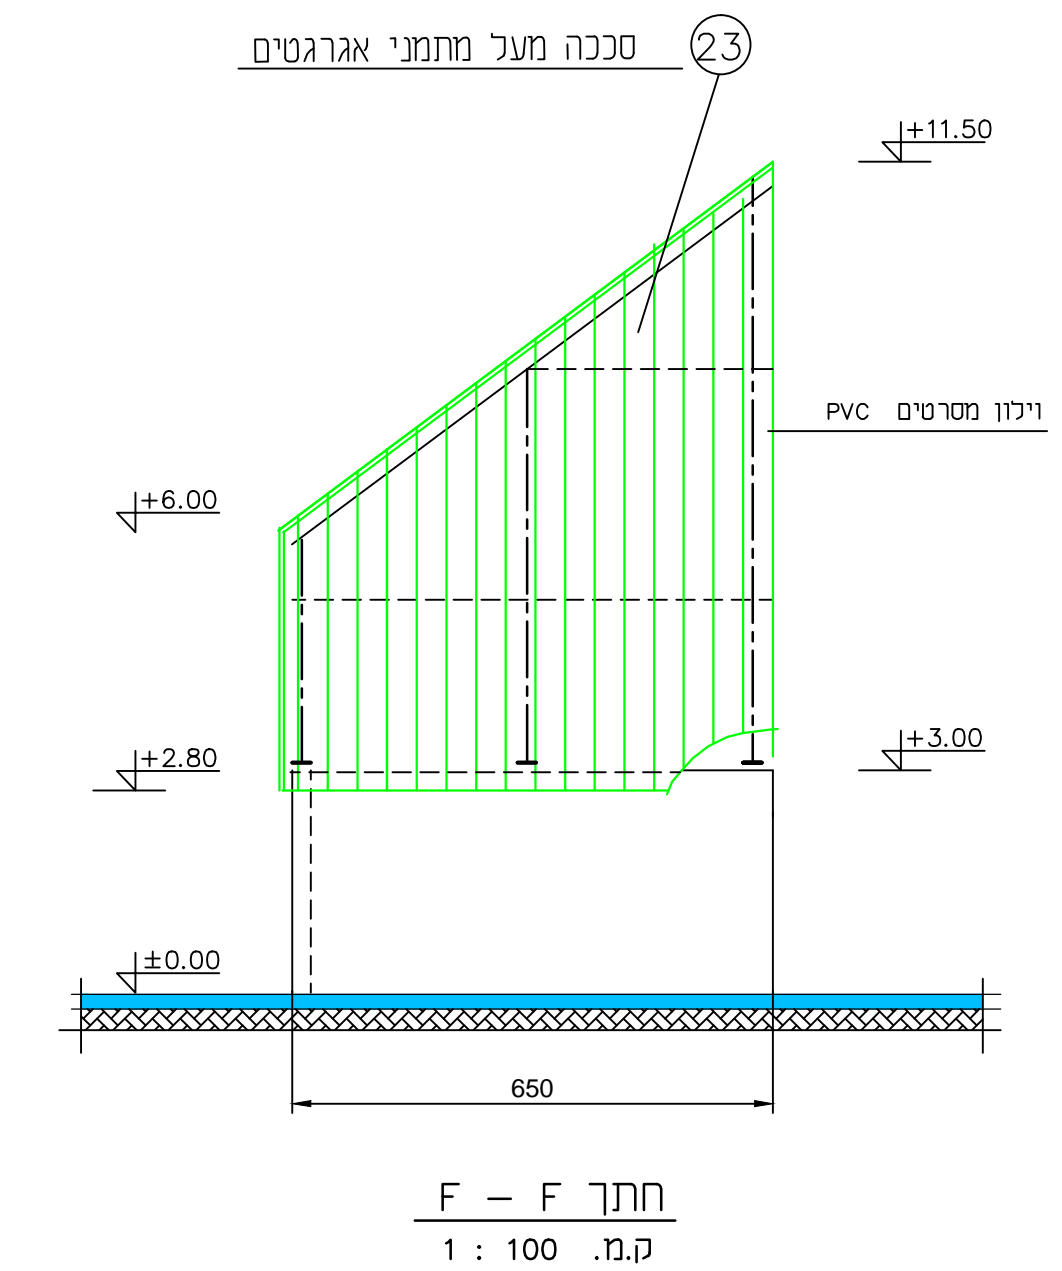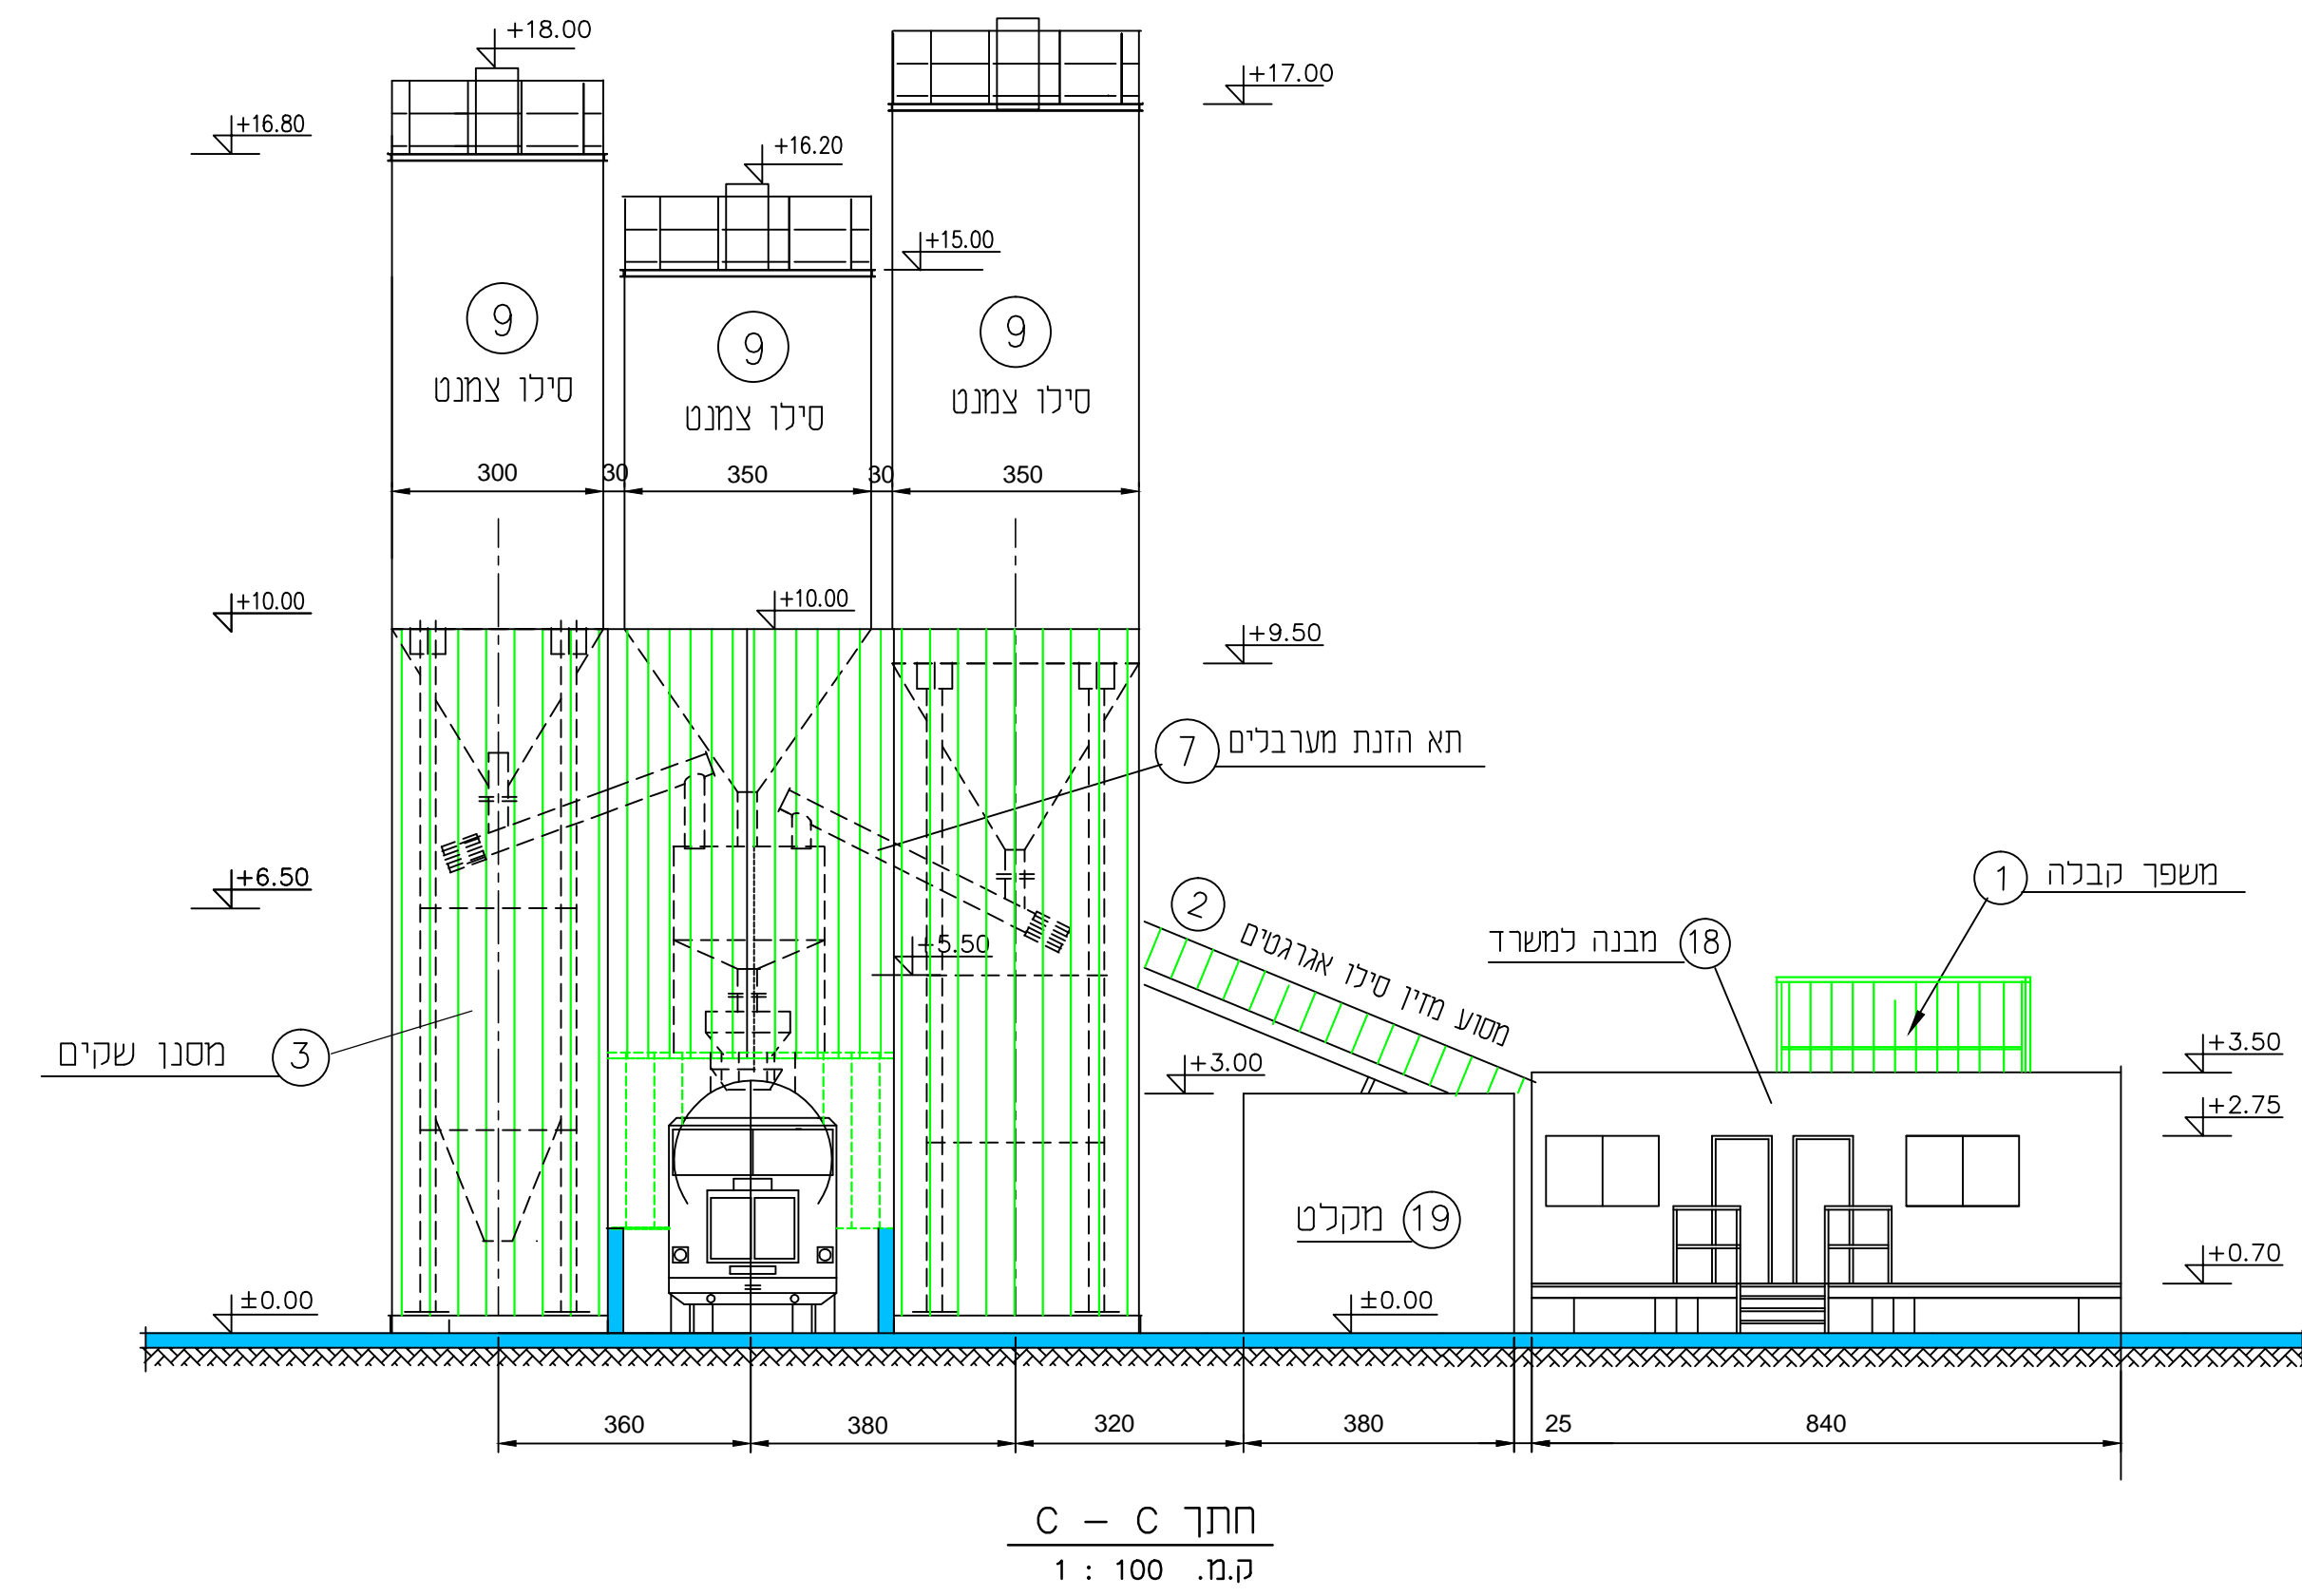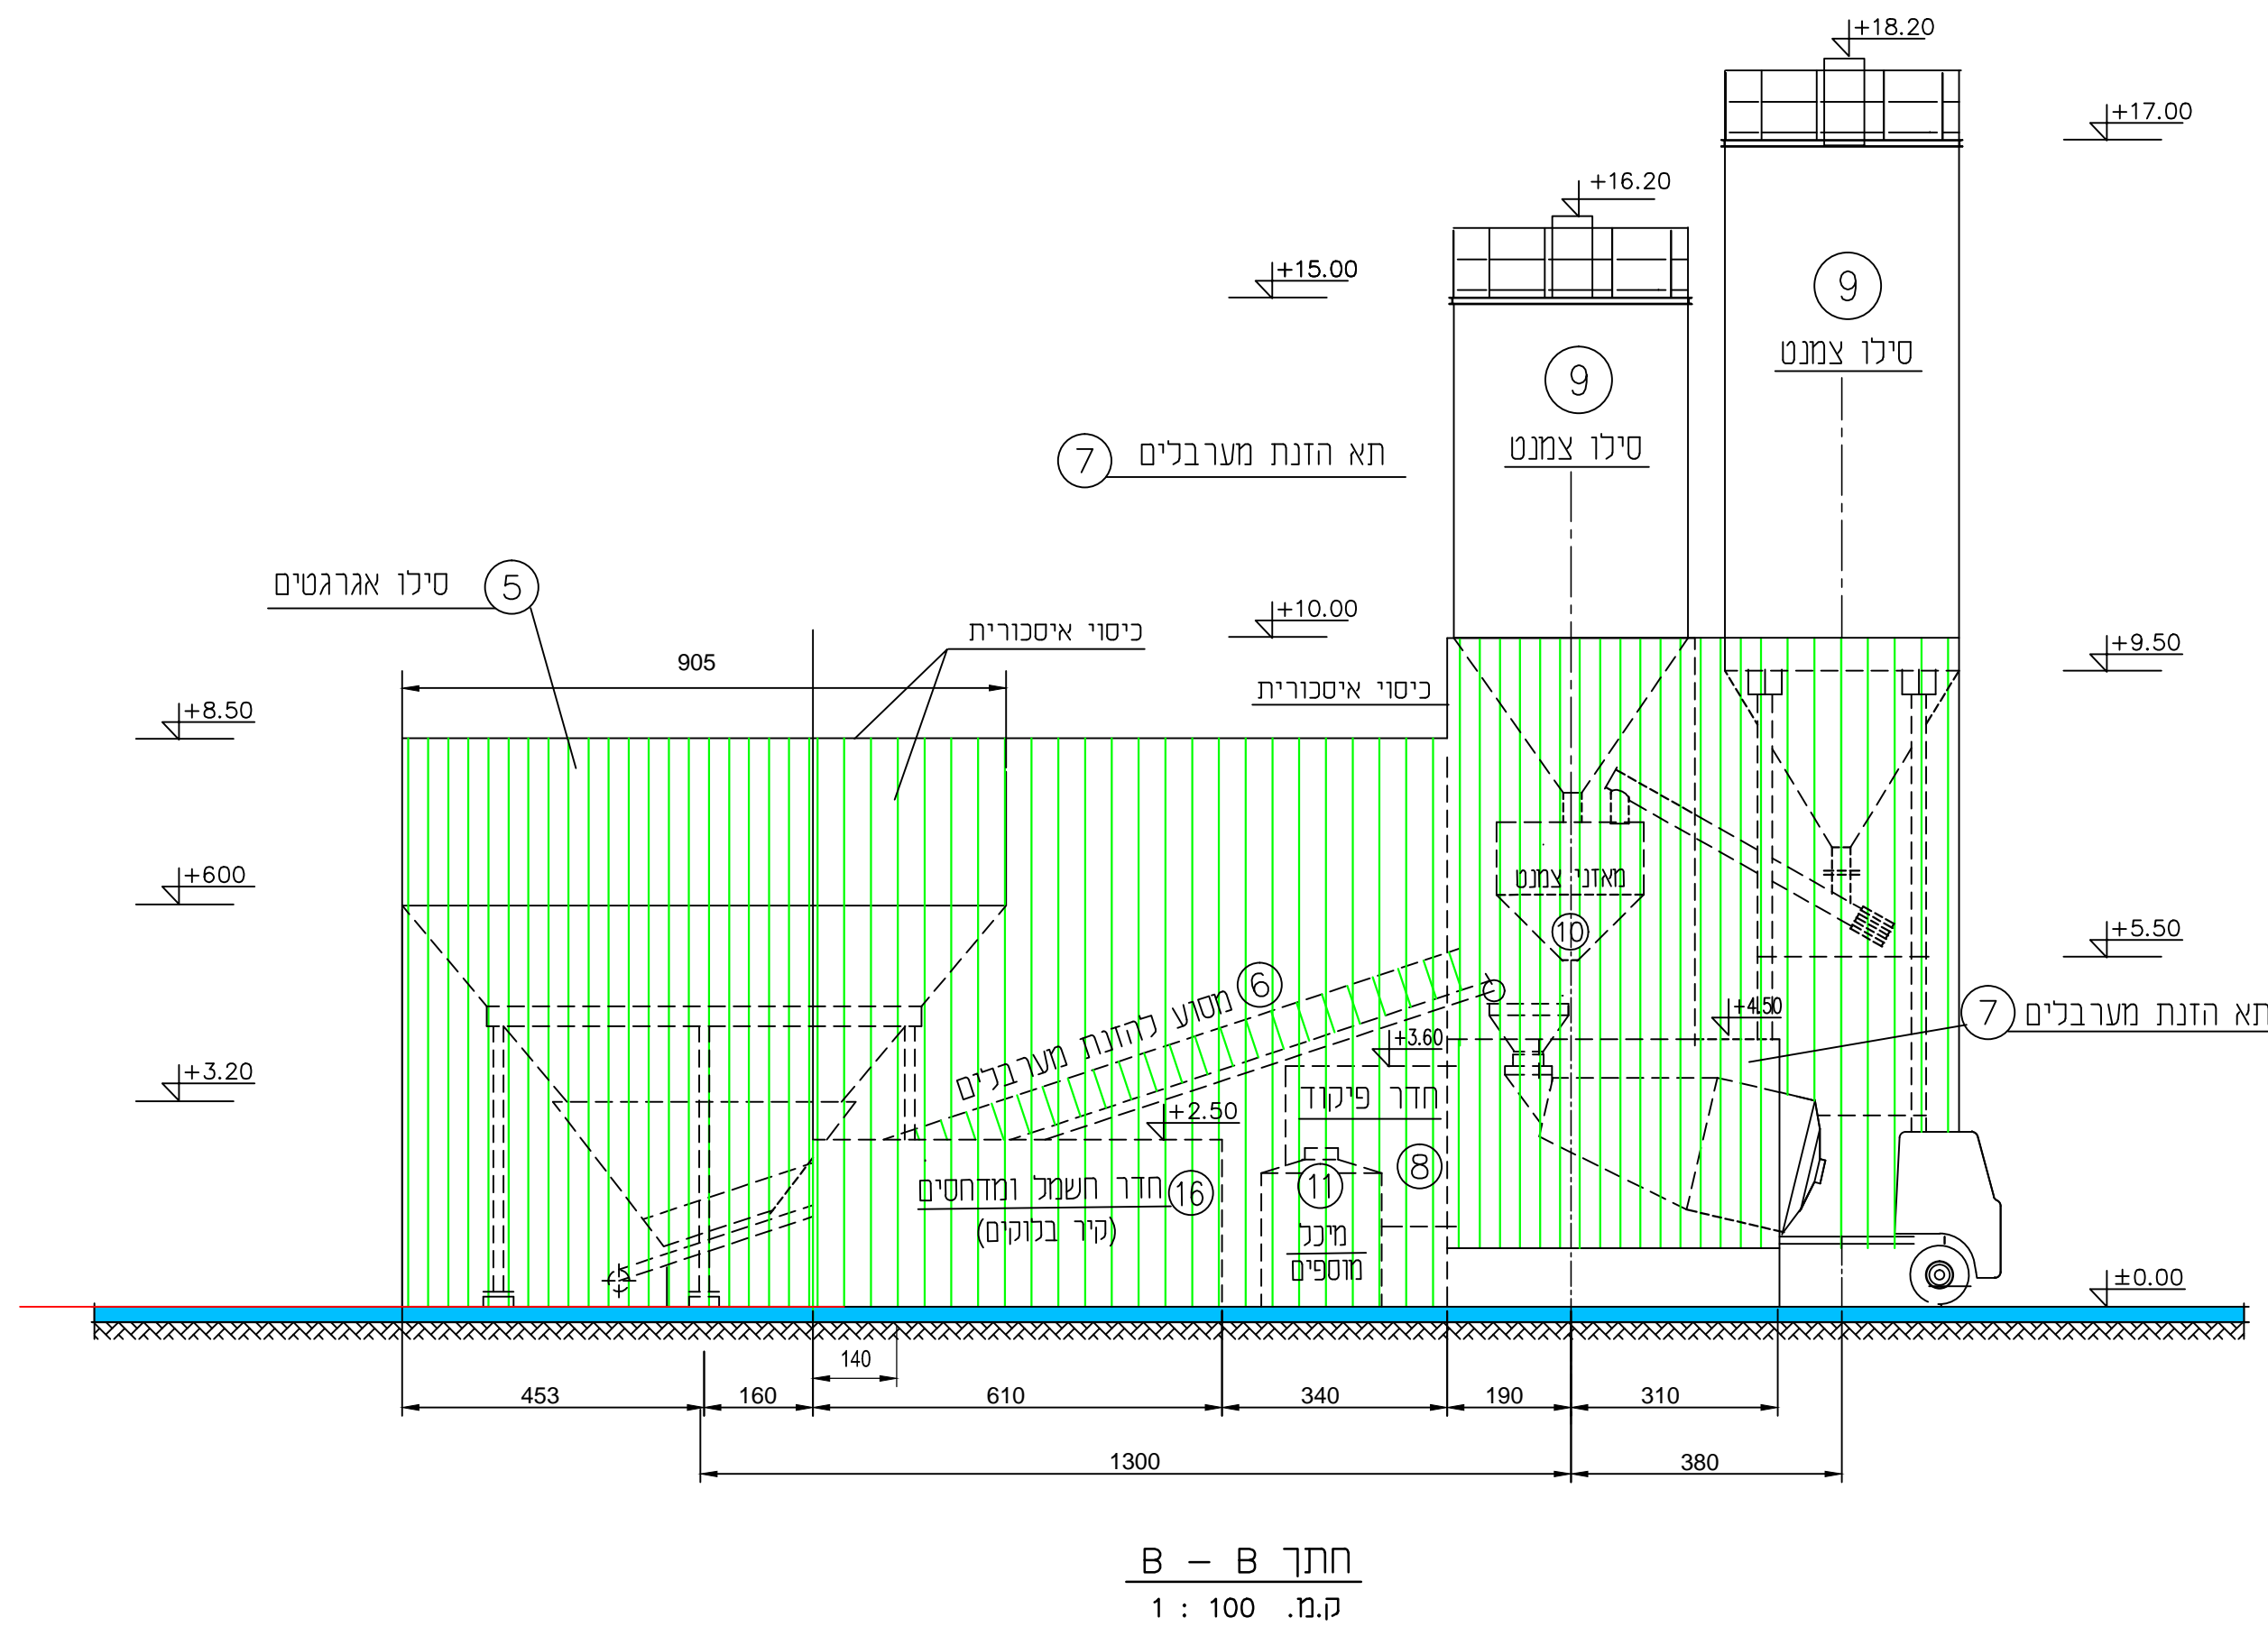

15.8.16	ח.ס.	מאשר כביצוע	1705
14.6.16	ח.ס.	קצין ואישור	
14.06.16	תאריך ביטול	מאשר	
14.06.16		1705	
14.06.16		15.08.16	
14.06.16		1705-07	
פתוח הנדסי לתעשייה בע"מ ENGINEERING DEVELOPMENT FOR INDUSTRY LTD. מפעלי בטון מובא - פתח תקווה מבנים וחתיכים תוכנית משפרת תעשיות רדימיקס בע"מ			

נספח 4 - תכנית ניקוז מפורטת לשטח המפעל



