


תכנית קומת מרתף 2-

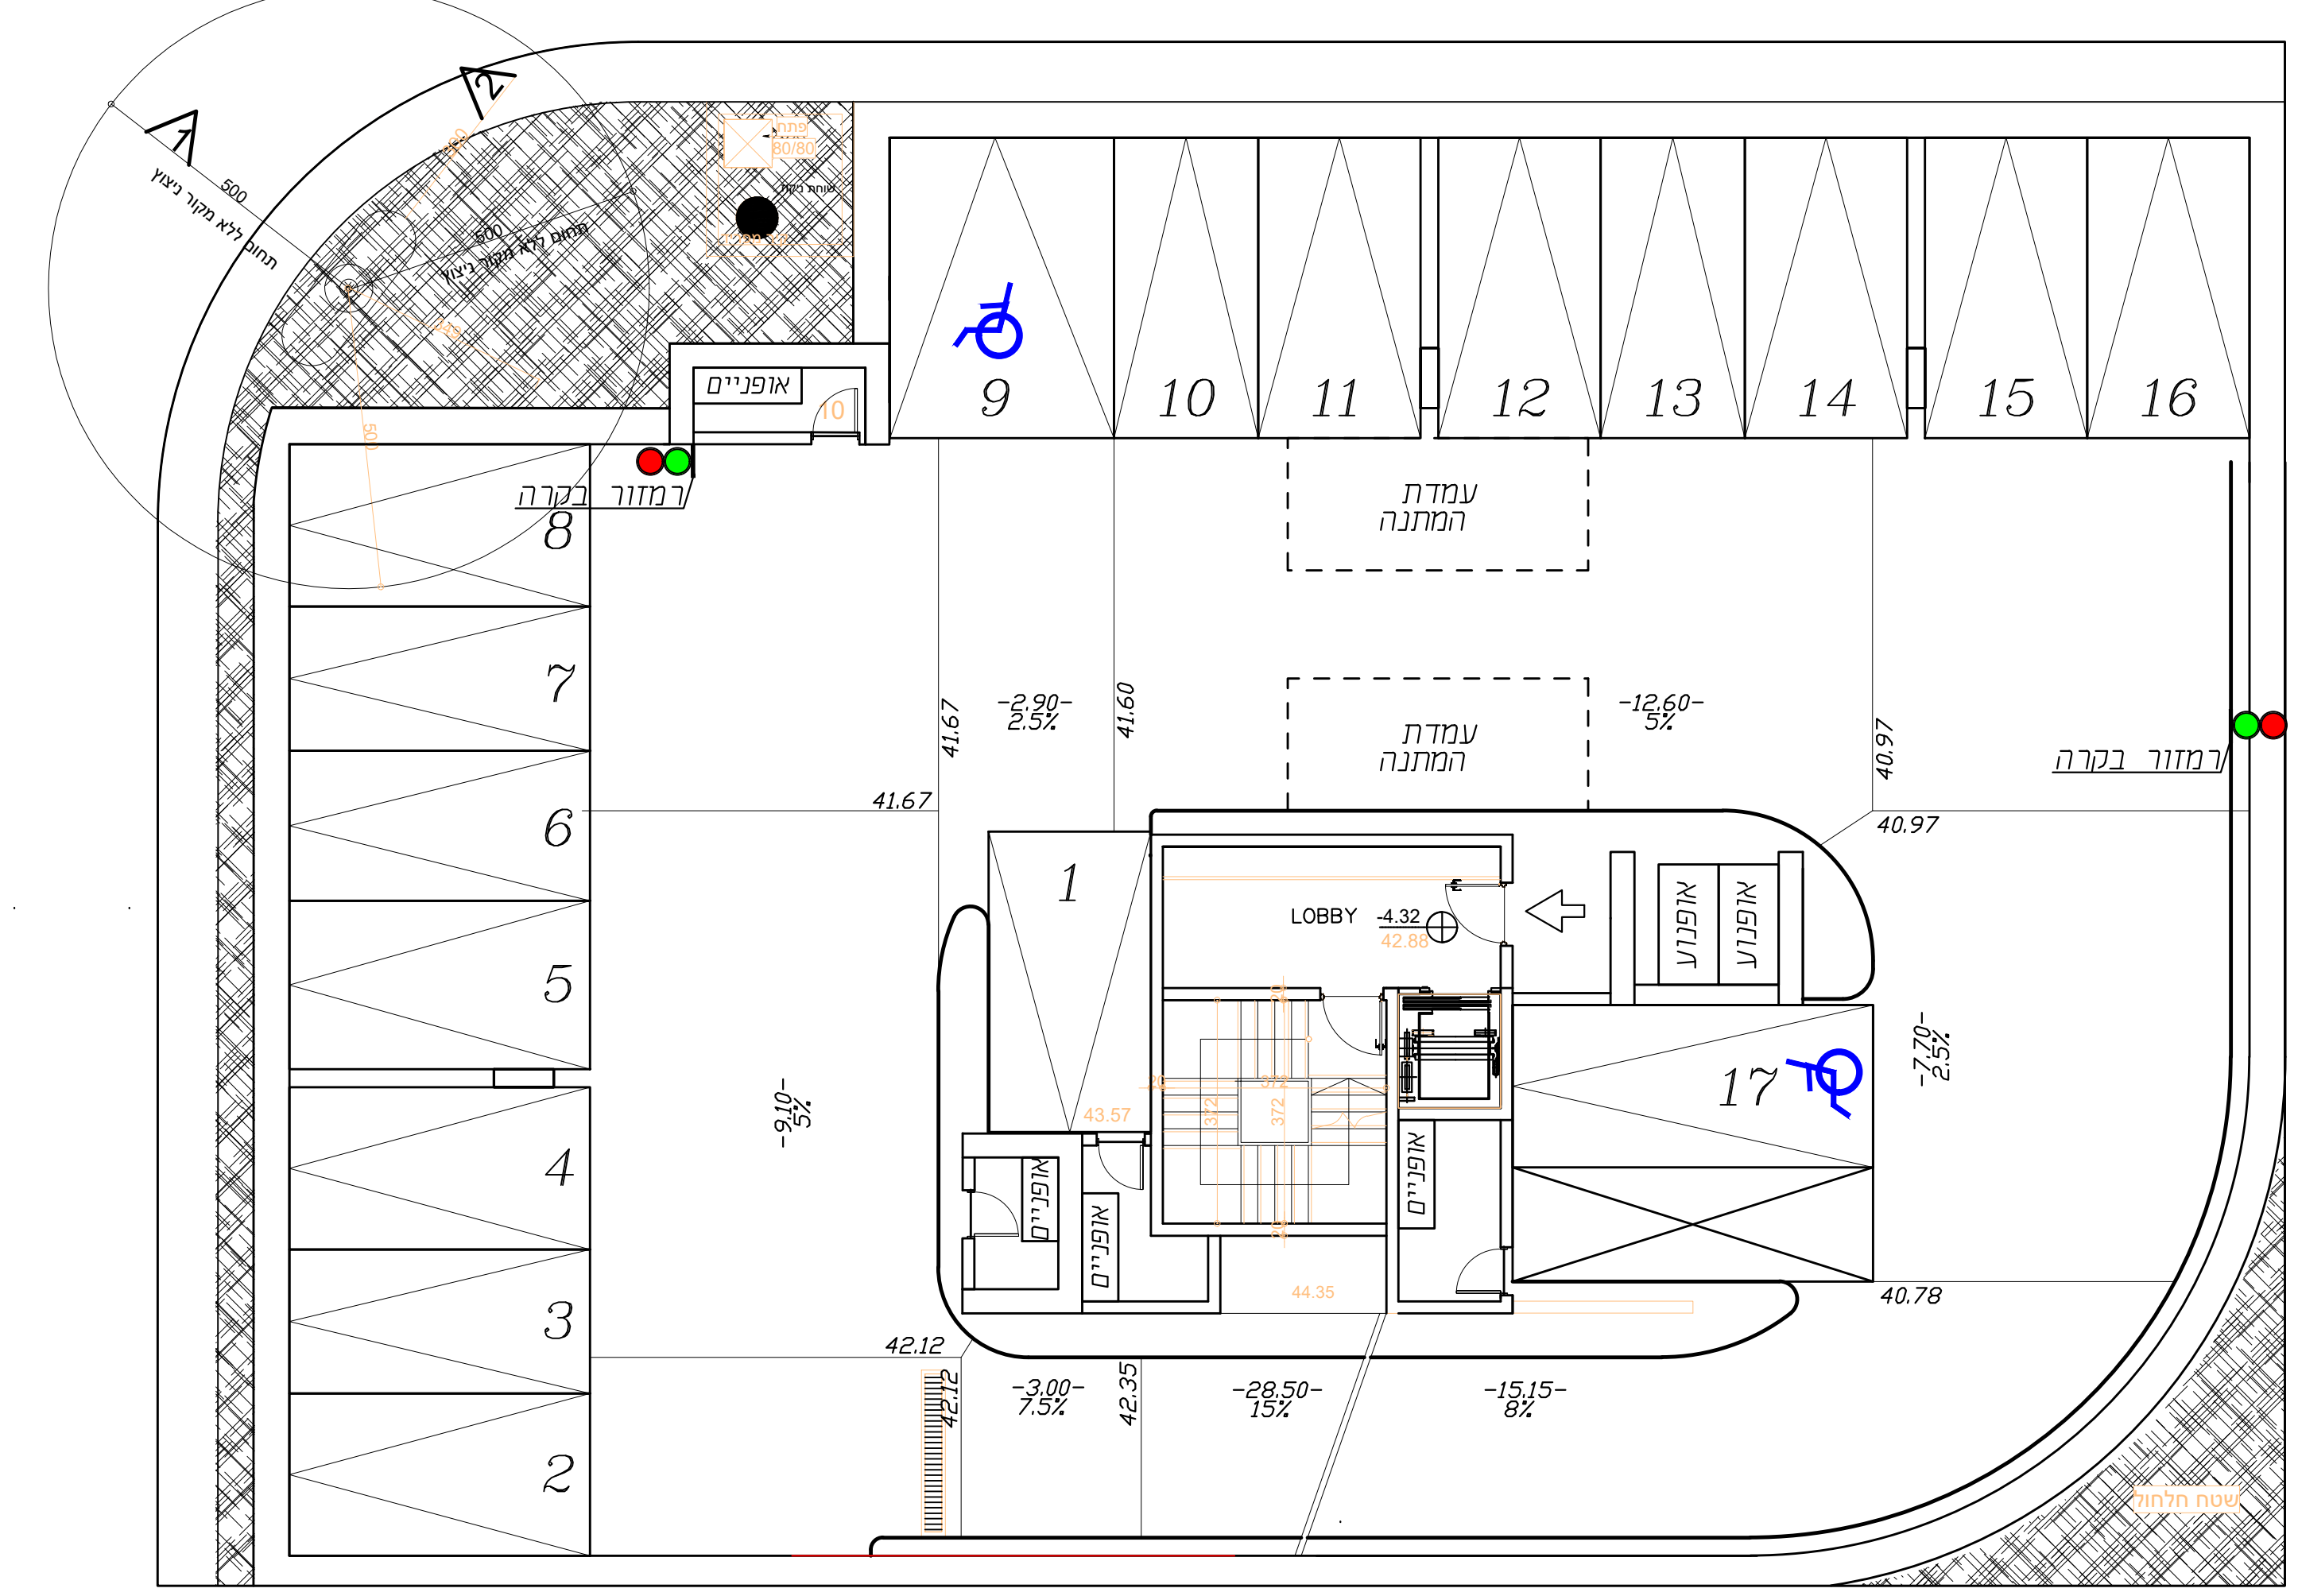

תכנית קומת מרתף 1-

תכנית מפורטת מס 416-0884809

שם התכנית: רע/מק/א885- החורש 2 רעננה

נספח תנועה

איחוד וחלוקה	סמכות ראשית	היתרים או הרשאות
ללא	ועדה מקומית	תכנית שמכוחה ניתן להוציא היתרים או הרשאות בחלק מתחום התכנית

מחוז	: המרכז
מרחב תכנון מקומי	: רעננה
רשות מקומית	: רעננה
שטח תכנית	: 896 מ"ר
קנה מידה	: 1 : 100
גושים וחלוקת בתכנית	:

גוש	סוג הגוש	חלוקת בשלמותו	חלקי חלוקת
6578	מוסדר	555	

חותמת מוסד התכנון :

רמי ראובני הנדסה ופיתוח בע"מ  
 רח' הטכניס מס' 40 רעננה 43568  
 טל: 054-4288673 פקס: 09-7742416  
 e-mail: reuvenny@yahoo.com  
 ruddy.triud@gmail.com

טבלת מאזן חניות:

פרטי מתוכנן	דרוש	יחס	כמות	יחיד עד מ"ר
קומת מרתף-1: 17	8	1.3:1	6	75
אחריות: -				
קומת מרתף-2: 18	11	1.7:1	6	120
אחריות: 2	16	2:1	8	120
תניות נכים	2			
סה"כ	37		20	

אופניים יחידות דיוור	דרוש	יחס	כמות
סה"כ	20	1:1	20
	20	20	

אופנועים יחידות דיוור	דרוש	יחס	כמות
סה"כ	4	1:5	20
	4	4	