




טבלת מאזן חביב



עוד	רכב סרטי		אופניים		אופנועים	
	תקן	דרוש	תקן	דרוש	תקן	דרוש
דירות עד 110 מ"ר	6	1.7	10	1	0.8	0.1
דירות מעל 110 מ"ר	4	2	8	2	0.4	0.1
אורחים	10	1	10	1	1	1
סול"כ	19	19	19	19	10	10

י. חביב לאורחים ברחוב


חזית לרוחב הרמפה

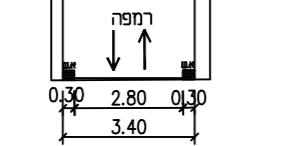

חזית לאורך הרמפה למרתף-1

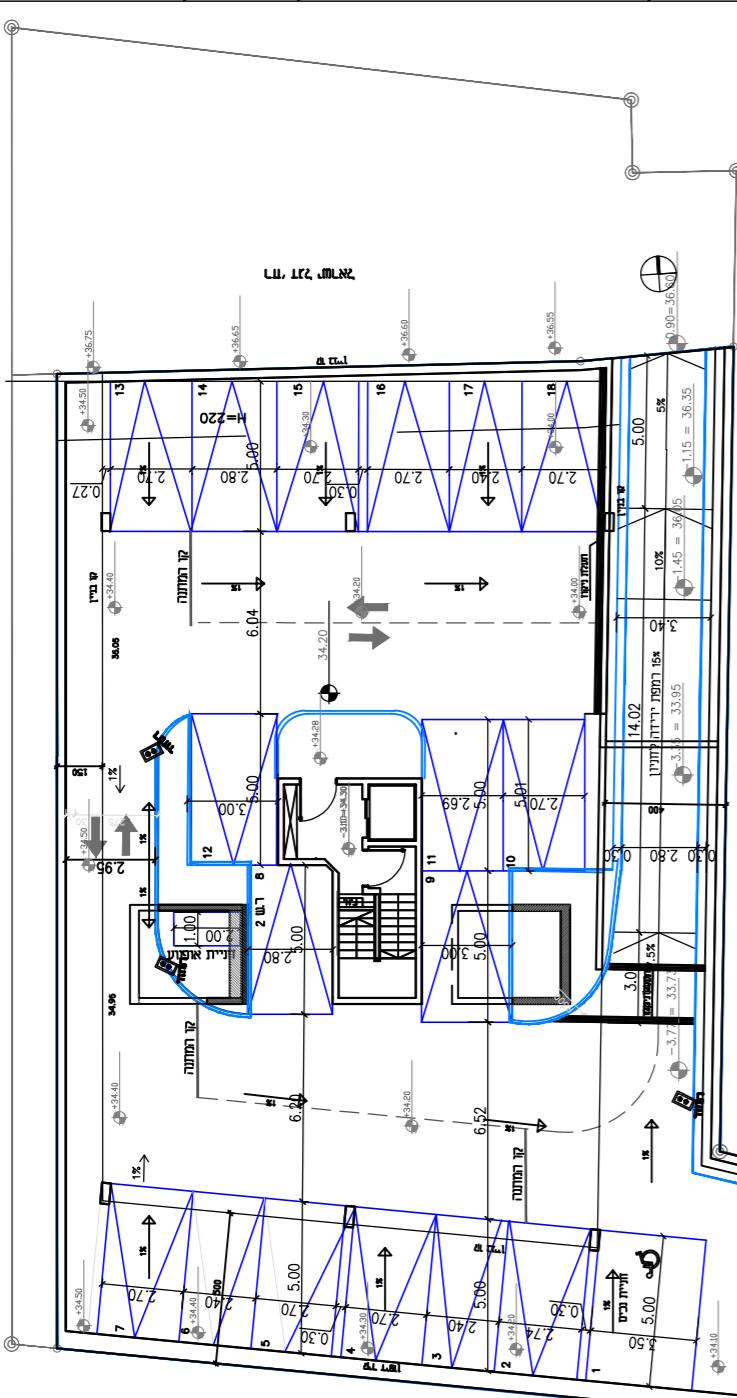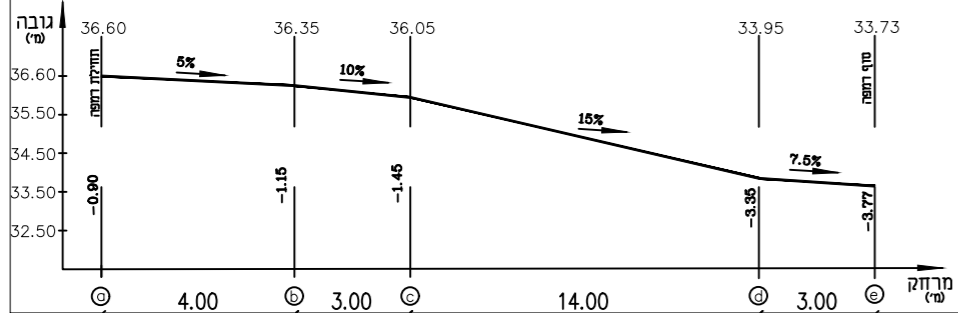

תוכנית מרתף

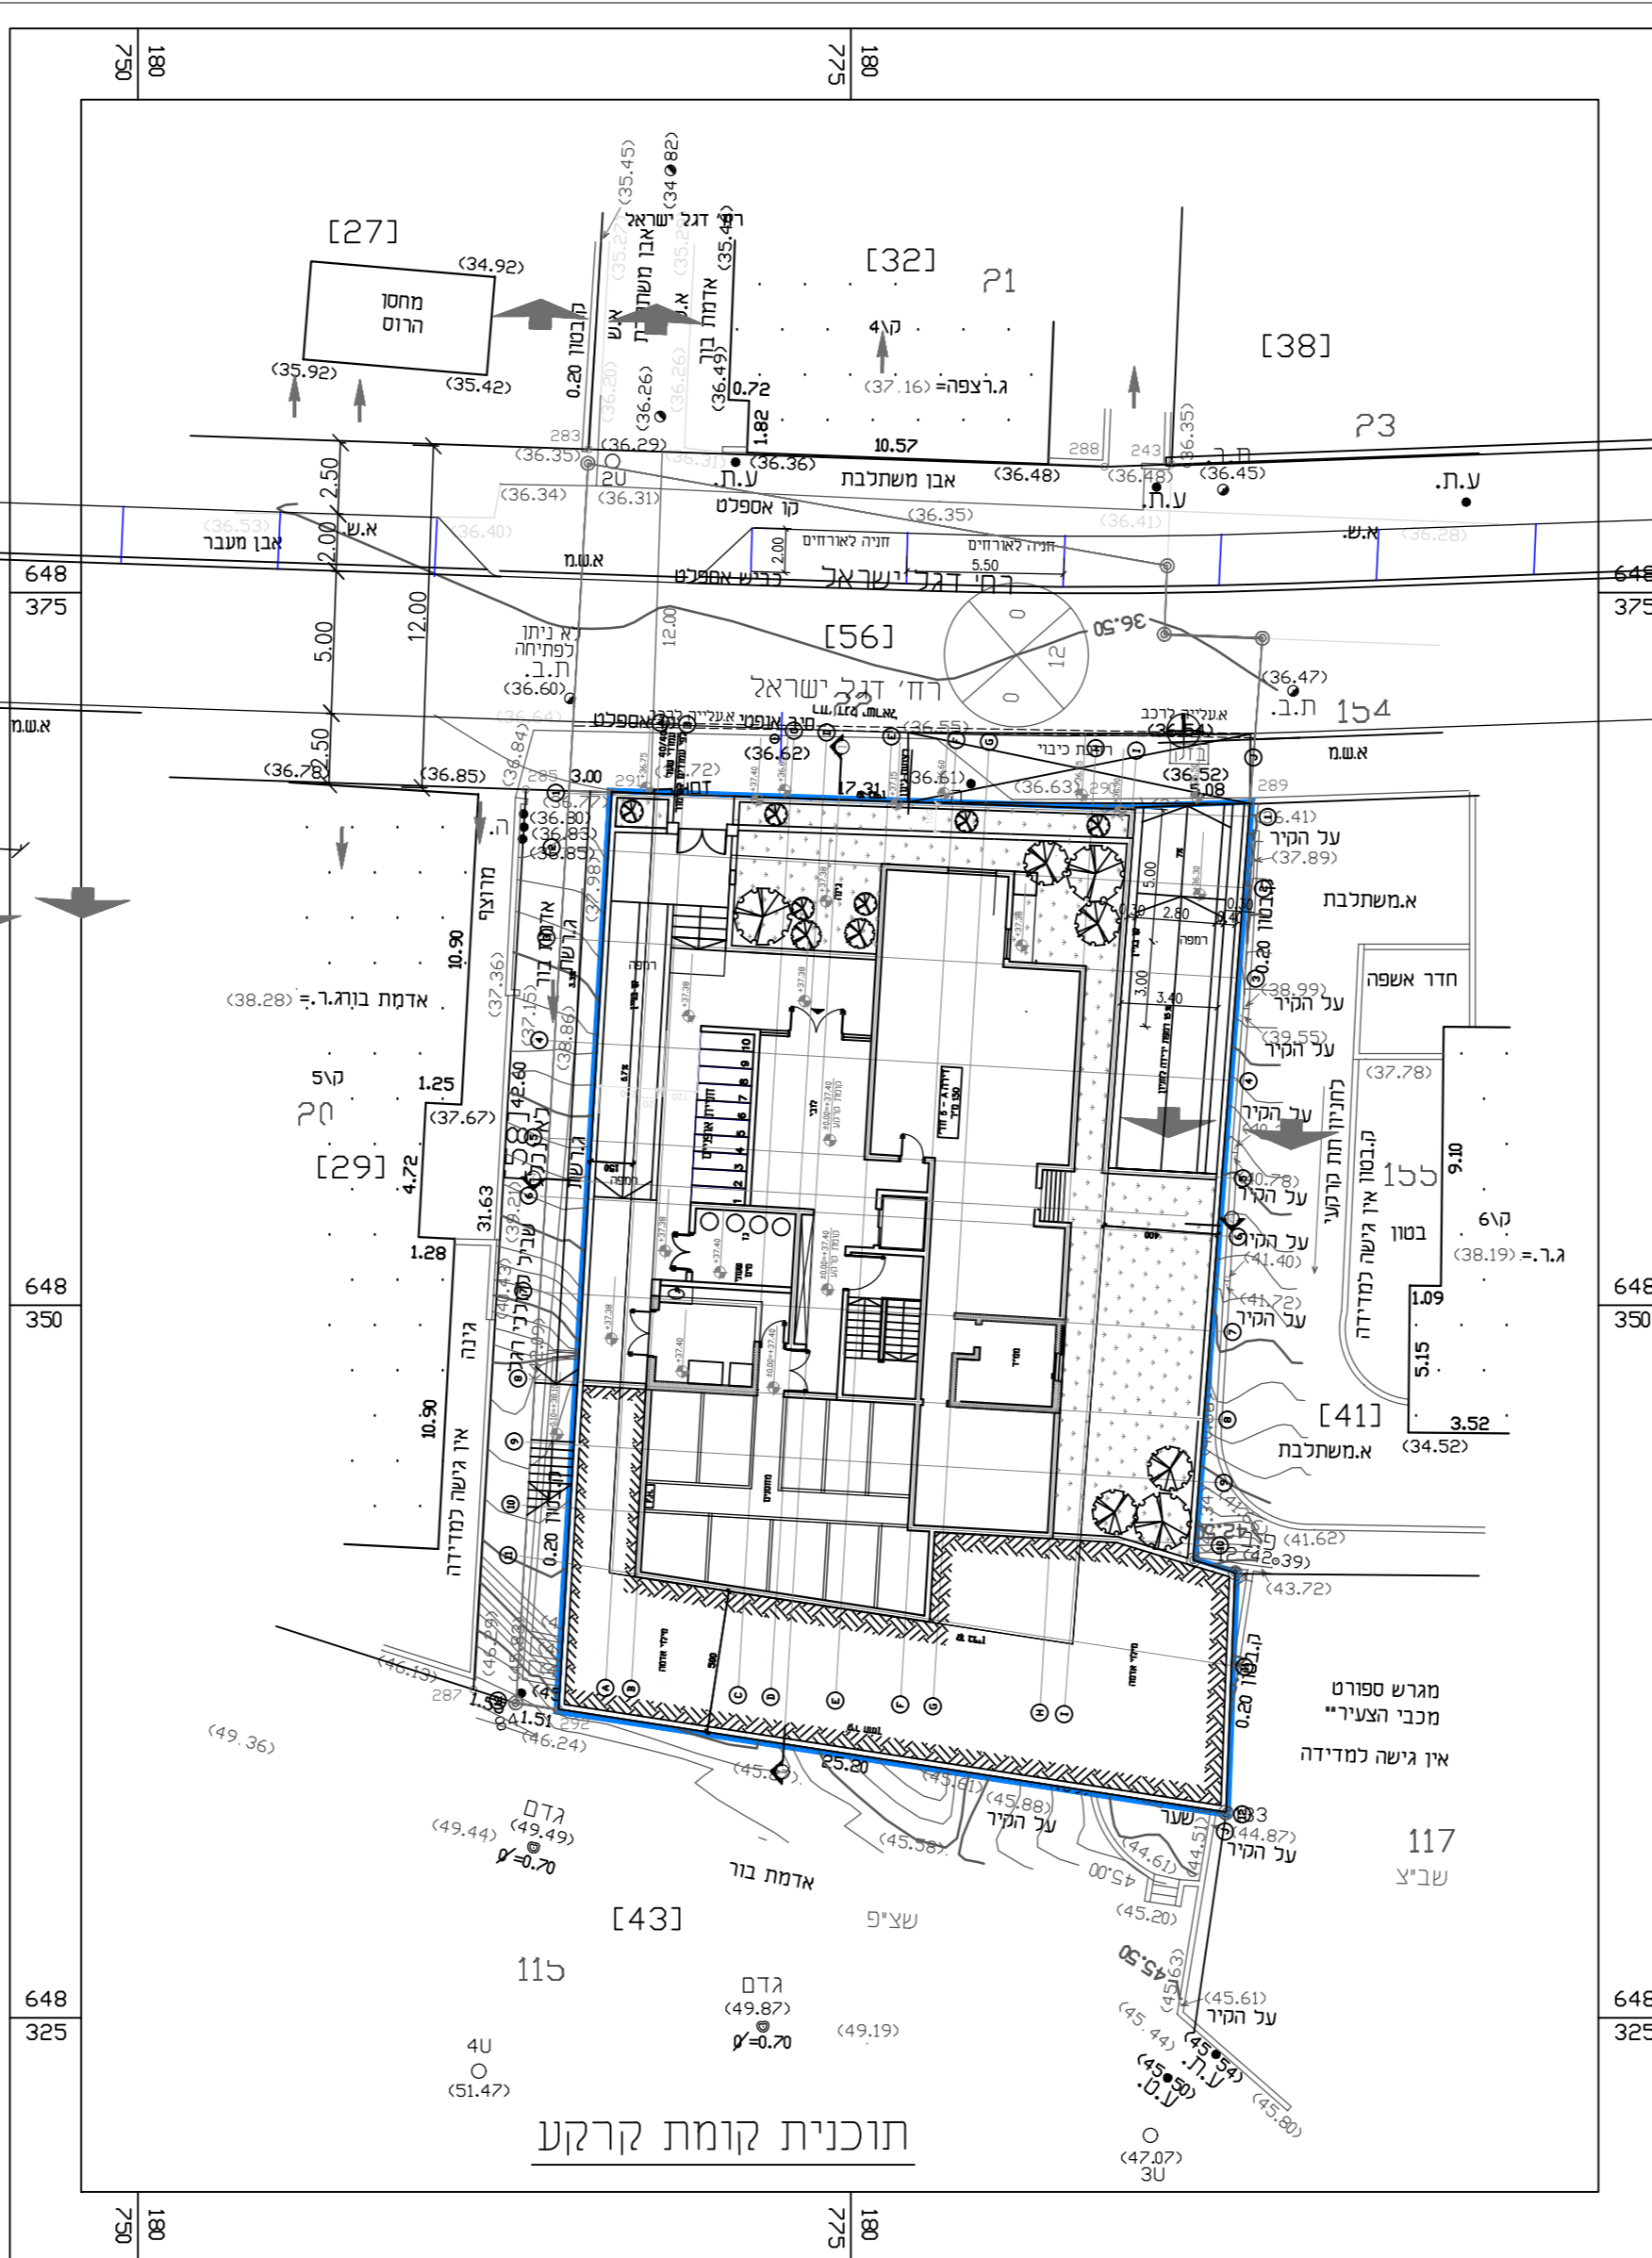

נספח תנועה

תכנית מספר 407-0488429

דגל ישראל 3
נס ציונה

נספח לתכנית גליון 1 מתוך 1

תחולה	מנחה
תיאור	
תאריך עריכת הנספח	03/01/2021
רשימת התרשימים	קנ"ח
נספח תנועה	1:250
-	-
-	-
-	-

שמות ודחיתומות:

שם:	הבה שפיגלר
תאריך:	הבה שפיגלר
הנדסת תנועה ותחבורה בע"מ	הנדסת תנועה ותחבורה בע"מ

