


קנ"מ 1:250

קומת קרקע

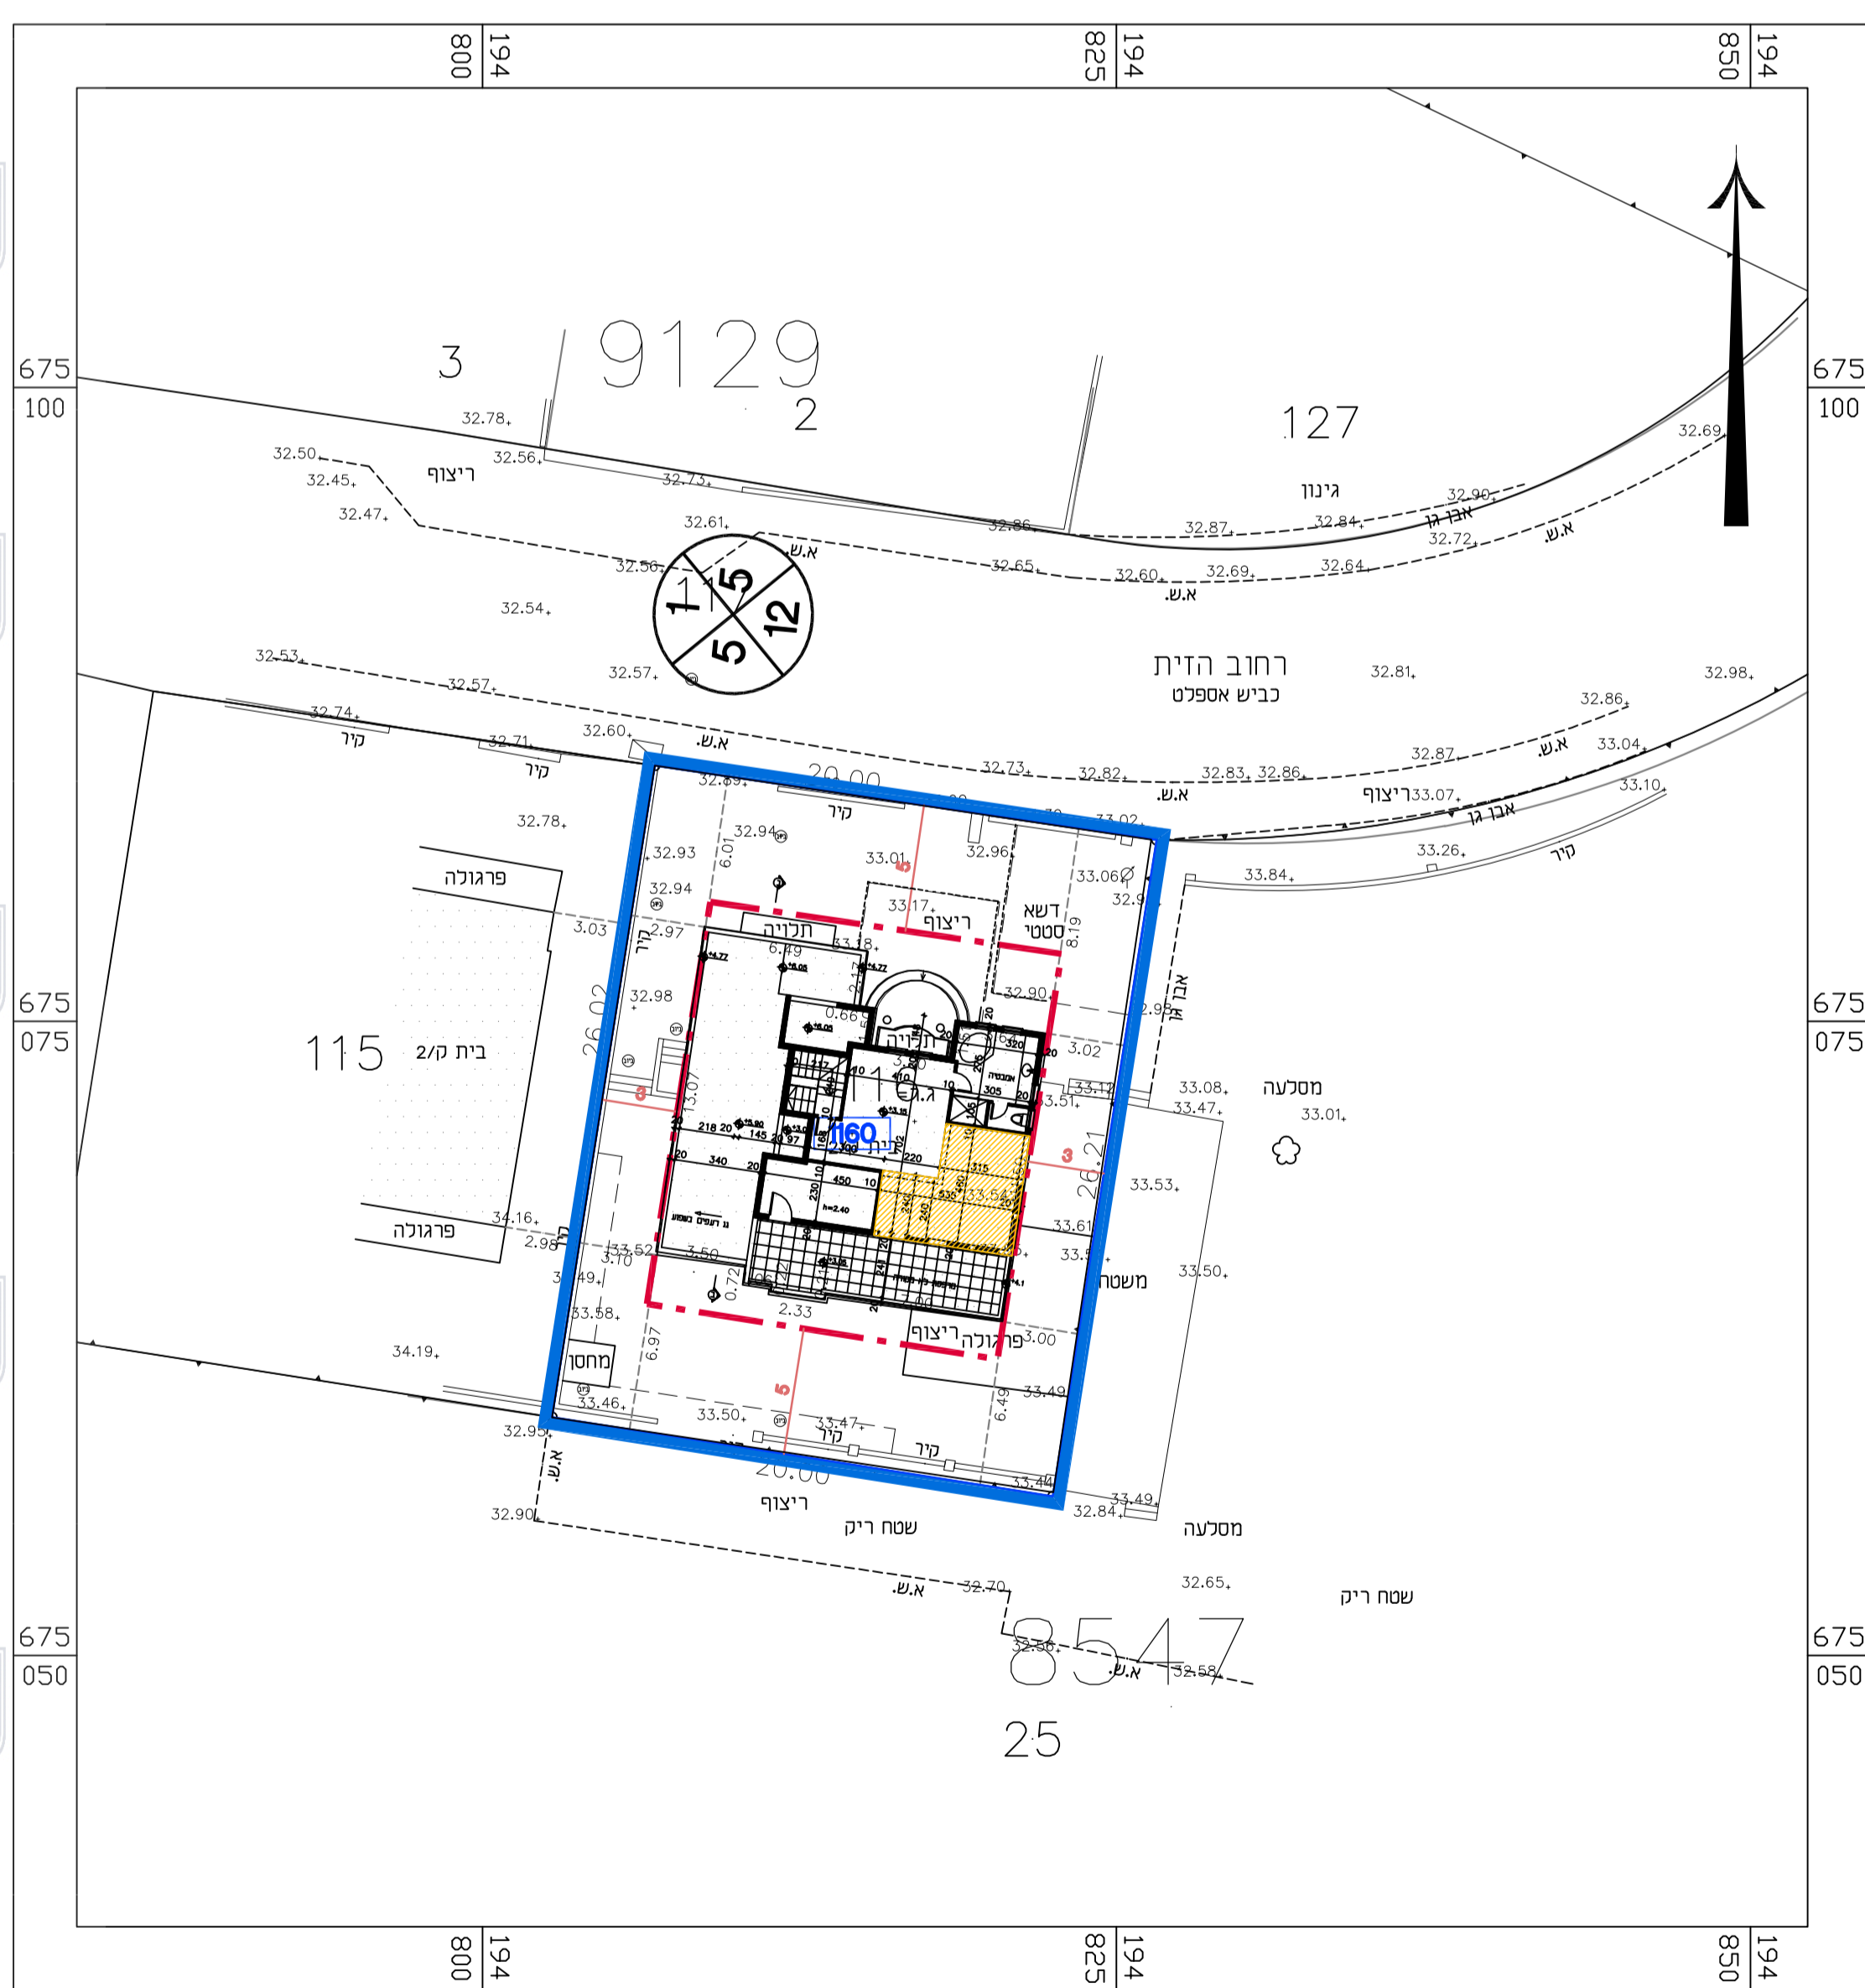

קנ"מ 1:250

קומה א'

### מקרא תכנית בינוי

- גבול התכנית
- 1160 גבול תא שטח ומספרו
- קו בנין
- תוספת שטח
- 1  
5  
12 מספר הדרך  
קו בנין  
רוחב הדרך

#### טבלת תוספת שטחי בניה

שטח שרות	שטח עיקרי	
0 מ"ר	15 מ"ר	קומת קרקע
0 מ"ר	22 מ"ר	קומה א'
0 מ"ר	37 מ"ר	טה"כ

## בינוי

מס' 417-0876839

תוספת זכויות בניה בחלקה 116  
גוש 9129, נוה ימין - שד\מק\28\86

נספח לתכנית גליון 1 מתוך 1

תחולה	מנחה
תיאור	
תאריך עריכת הנספח	26/10/2020
רשימת התרשימים	קנ"מ
מצב מאושר	1250
שם תרשים	-
שם תרשים	-
שם תרשים	-

שמות וזחתימות:

עורך הנספח	שם:	זחתימה:
	אסף אביאל	
	תאגיד אביאל אדריכלים בע"מ	