


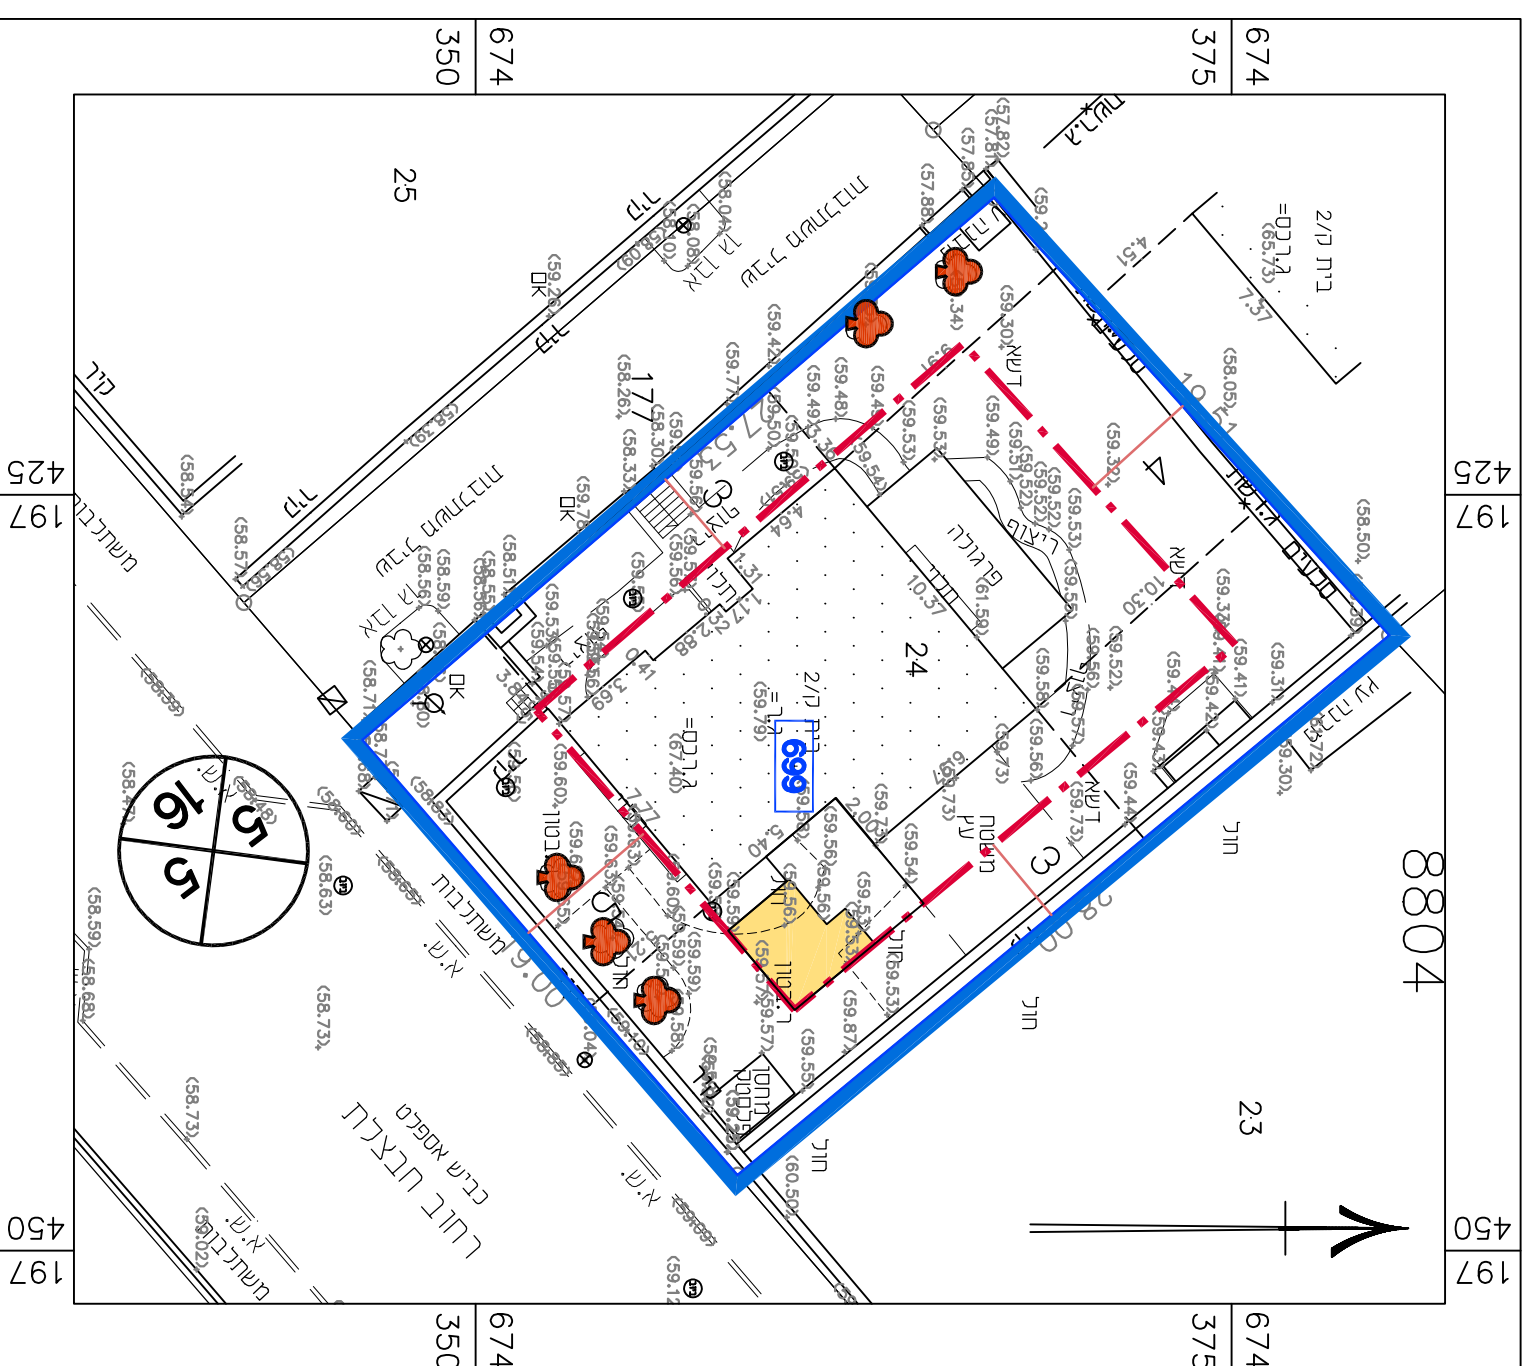


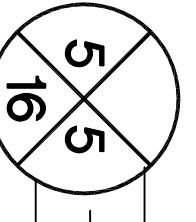



קונ"מ קרקע 1:250



קונ"מ קומה א' 1:250

מקרא תכנית בנייה

-  גבול התכנית
-  גבול תא שטח ומספור
-  חוטפת שטח
-  קו בנין
-  ענק לשימור
-  מספר חדרים
קווי בנין
רוחב החדר

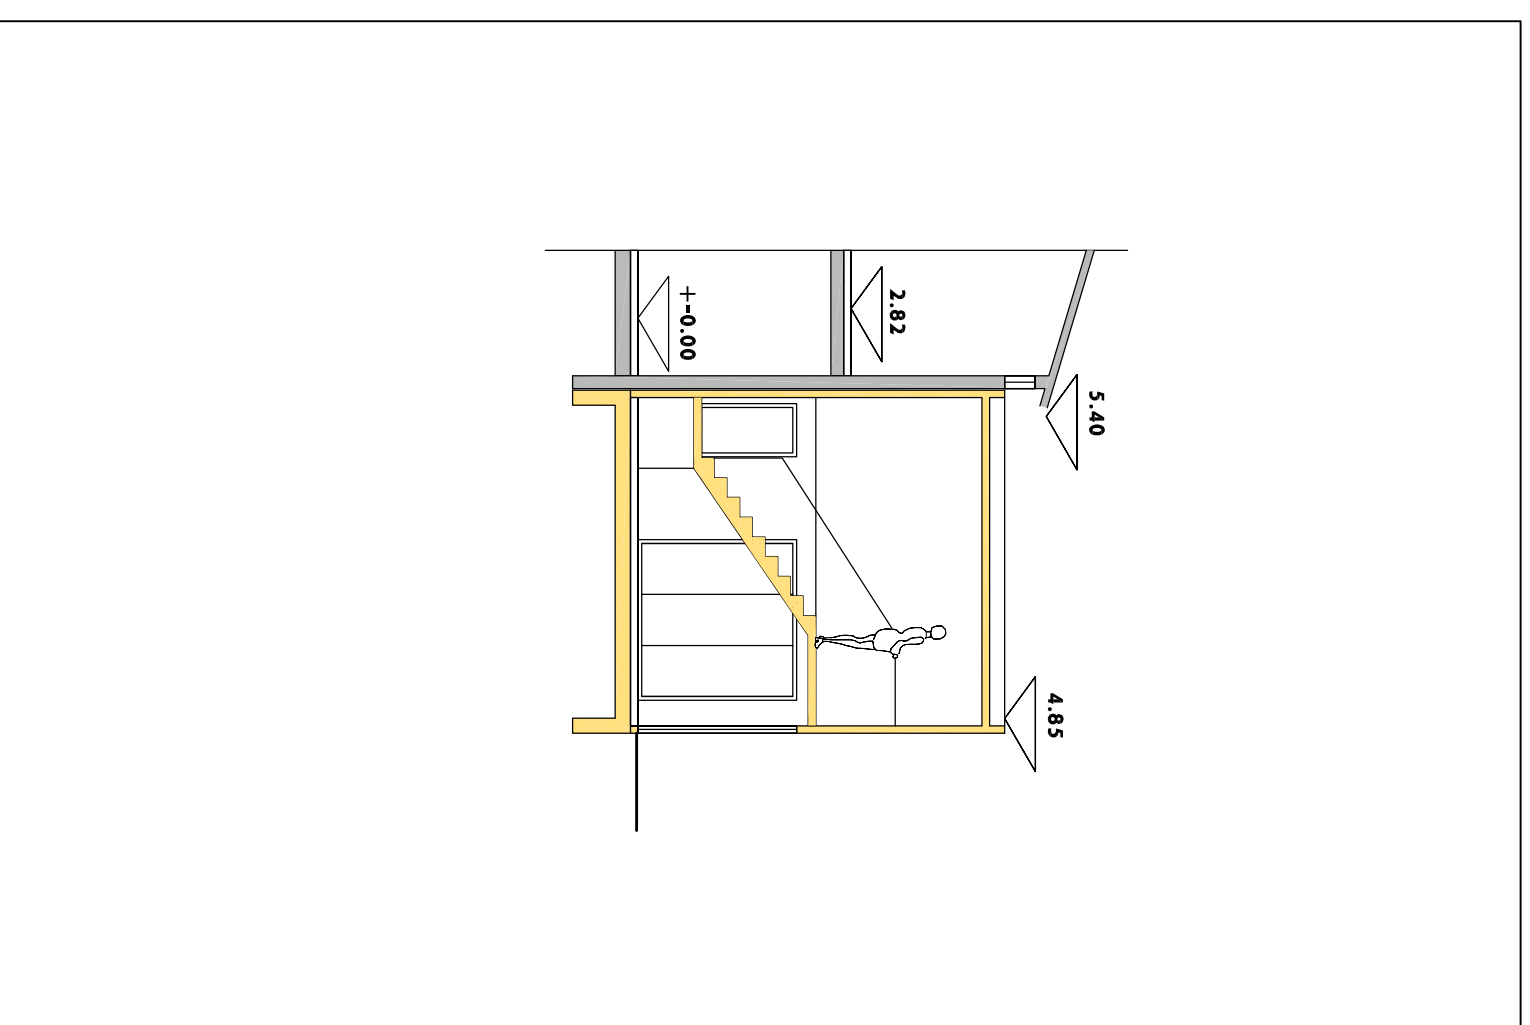

חדר מקומרי קונ"מ 1:100

בירור

מס' 417-0910836

תוספת זכויות בניה במגרש 699 גוש 8804
דלקה 24 מתן - שד\מק\104\9\48

נספח לתכנית גזיון 1 מתוד 1

מחצה	תחולה
20/01/2021	תיאור
קונ"מ	תאריך עריכת הנוספח
1:250	רשימת התשימים
1:100	תכניות בנייה
-	חדר
-	שם תרשים
-	שם תרשים
שמות וחדתיות:	
שם:	עורך
אסף אביאג	תאריך
אביאג אורליכיים בע"מ	הנוספח