

נספח ב'- חתכים טיפוסיים לרוחב

נספח לתכנית תמ"א 2/13/א/31

השלמת דרך מס' 453
מערבית למחלף נחמיה (6/453)
עד לצומת נבלט (444/453)

גליון 1 מתוך 1

תחולה	מנחה
תאריך עריכת הנספח	15.12.20

קנ"מ 1:200

תרשימים נוספים	קנ"מ

שמות וזיהומות:

עורך הנספח	שם:	ענת אנגרסט
תאריך:	לוי שטרק זיברשטיין בע"מ	

מינהל התכנון

חוק התכנון והבניה, התשכ"ה 1965

תכנית מתאר ארצית

עותק להערות הוועדות המחוזיות והשגות הציבור

נדונה בישיבת המועצה הארצית מס' 651
מתאריך 2.2.21 כי בשבת תשפ"א

יו"ר המועצה הארצית
לתכנון ולבניה

חב' חוצה ישראל בע"מ


רח' הרוקמים 26,

מרכז עסקים עזריאלי, בניין D, חולון


טל' 03-6255888

חשומות ומיזמי תחבורה לאומיים


חוצה ישראל

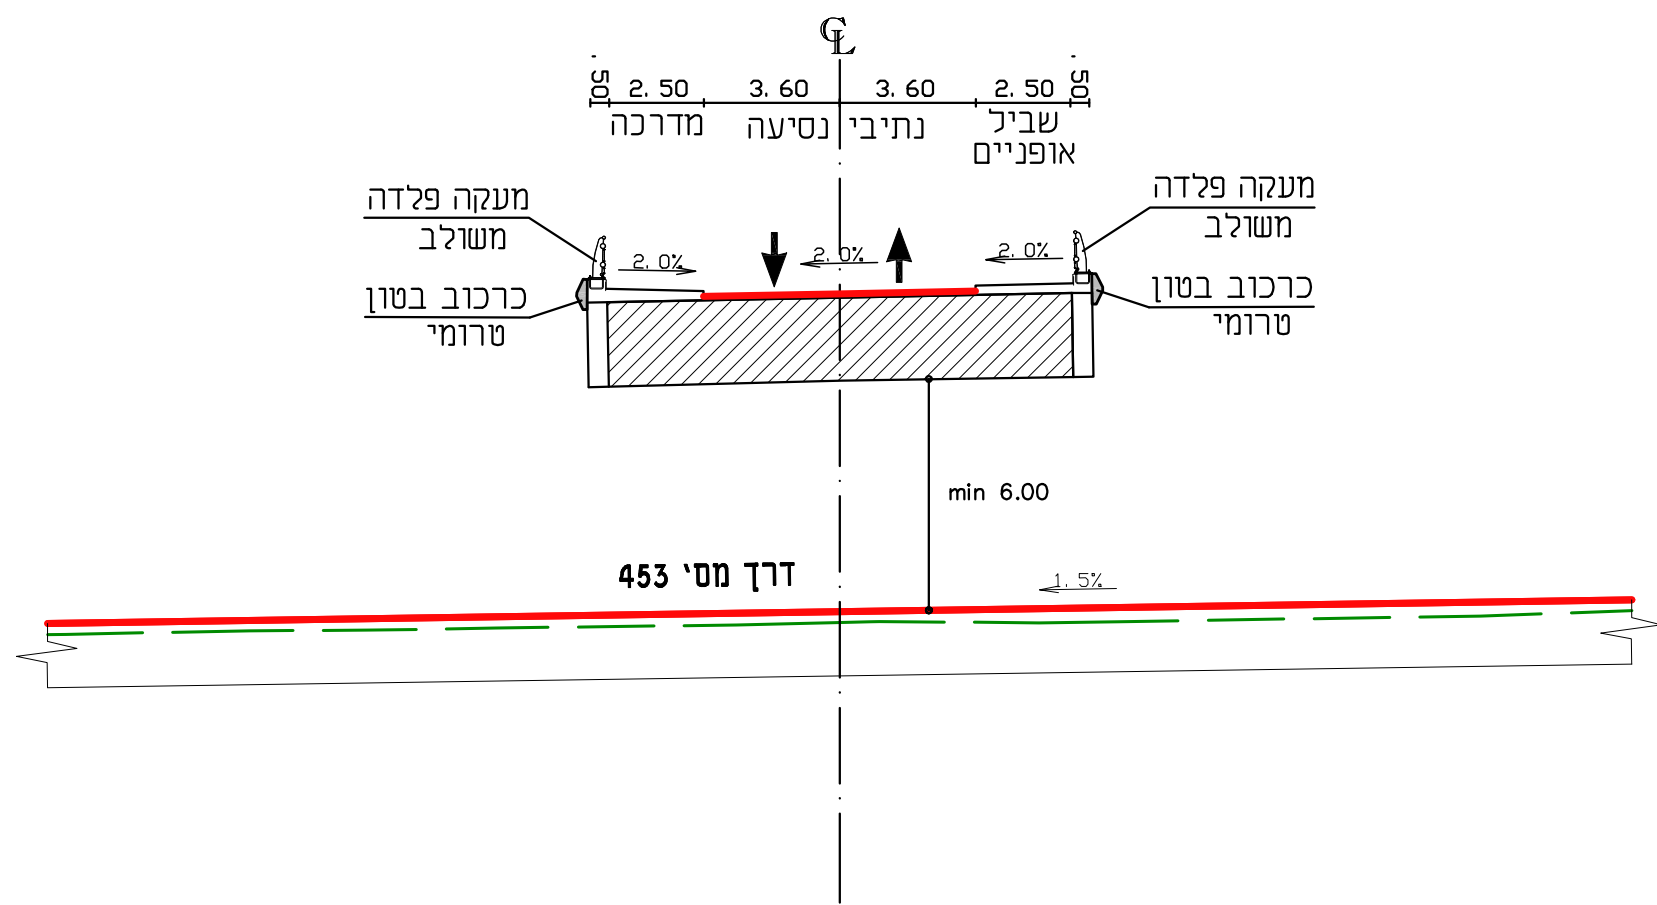


חתך טיפוסי מס' 180
גשר חקלאי

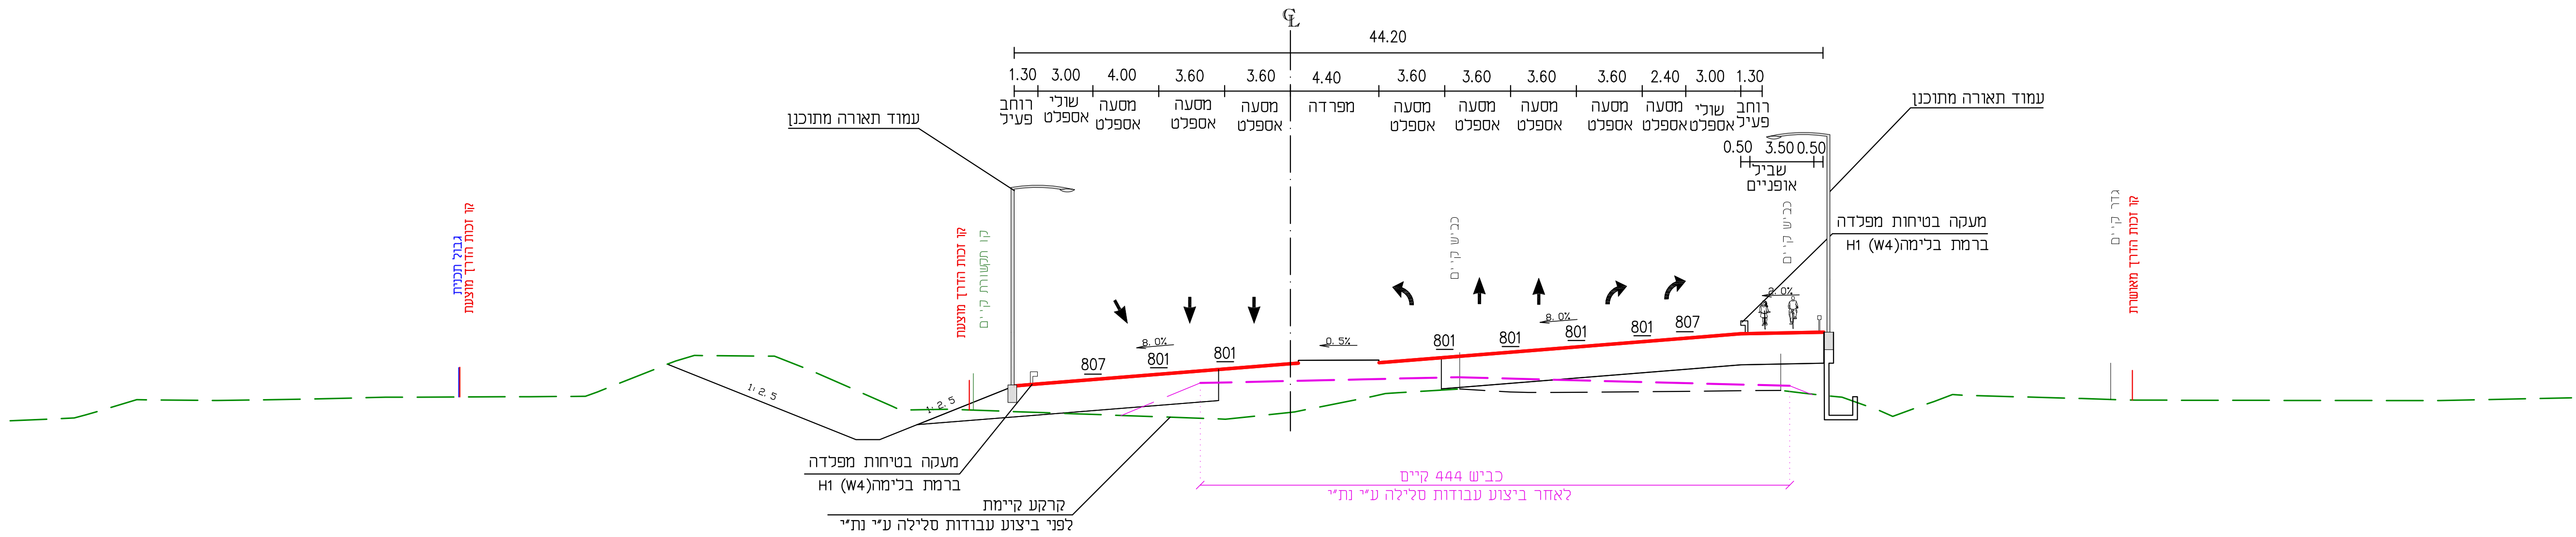


חתך טיפוסי מס' 400
כביש מס' 453

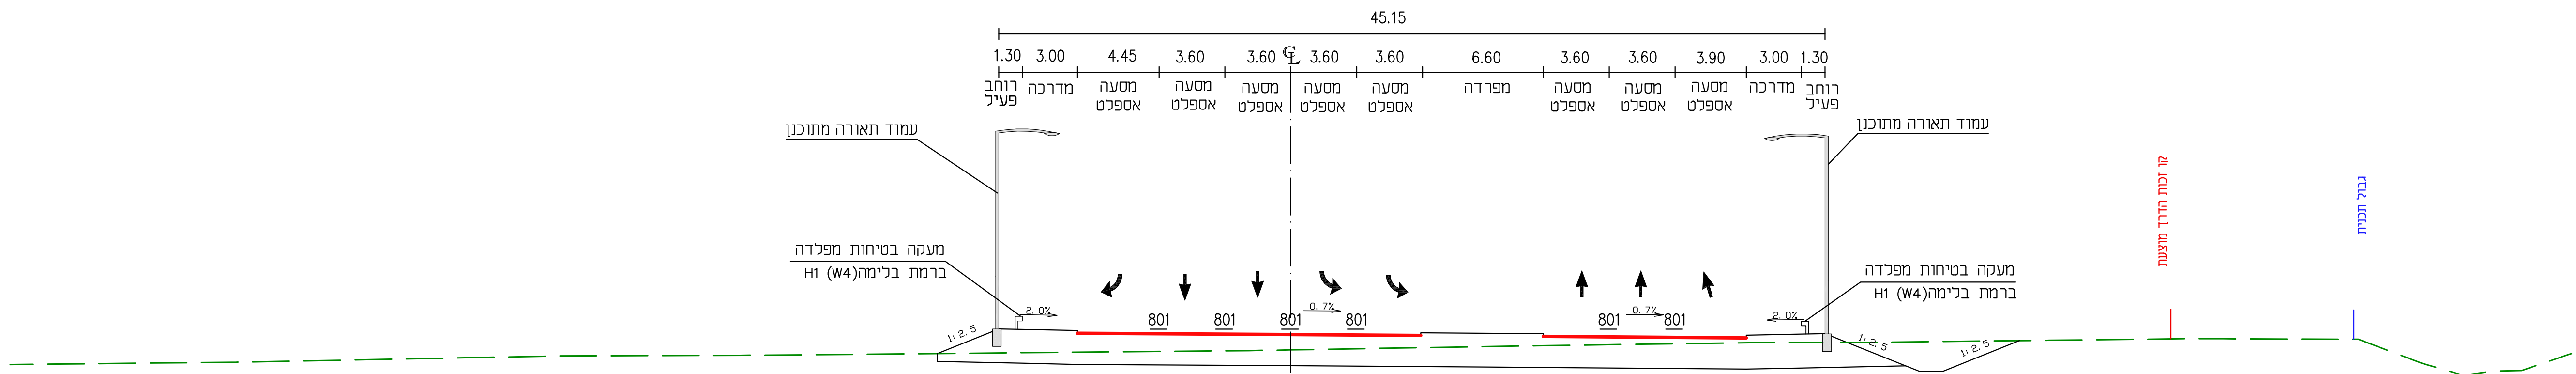

חתך טיפוסי מס' 600
כביש מס' 453

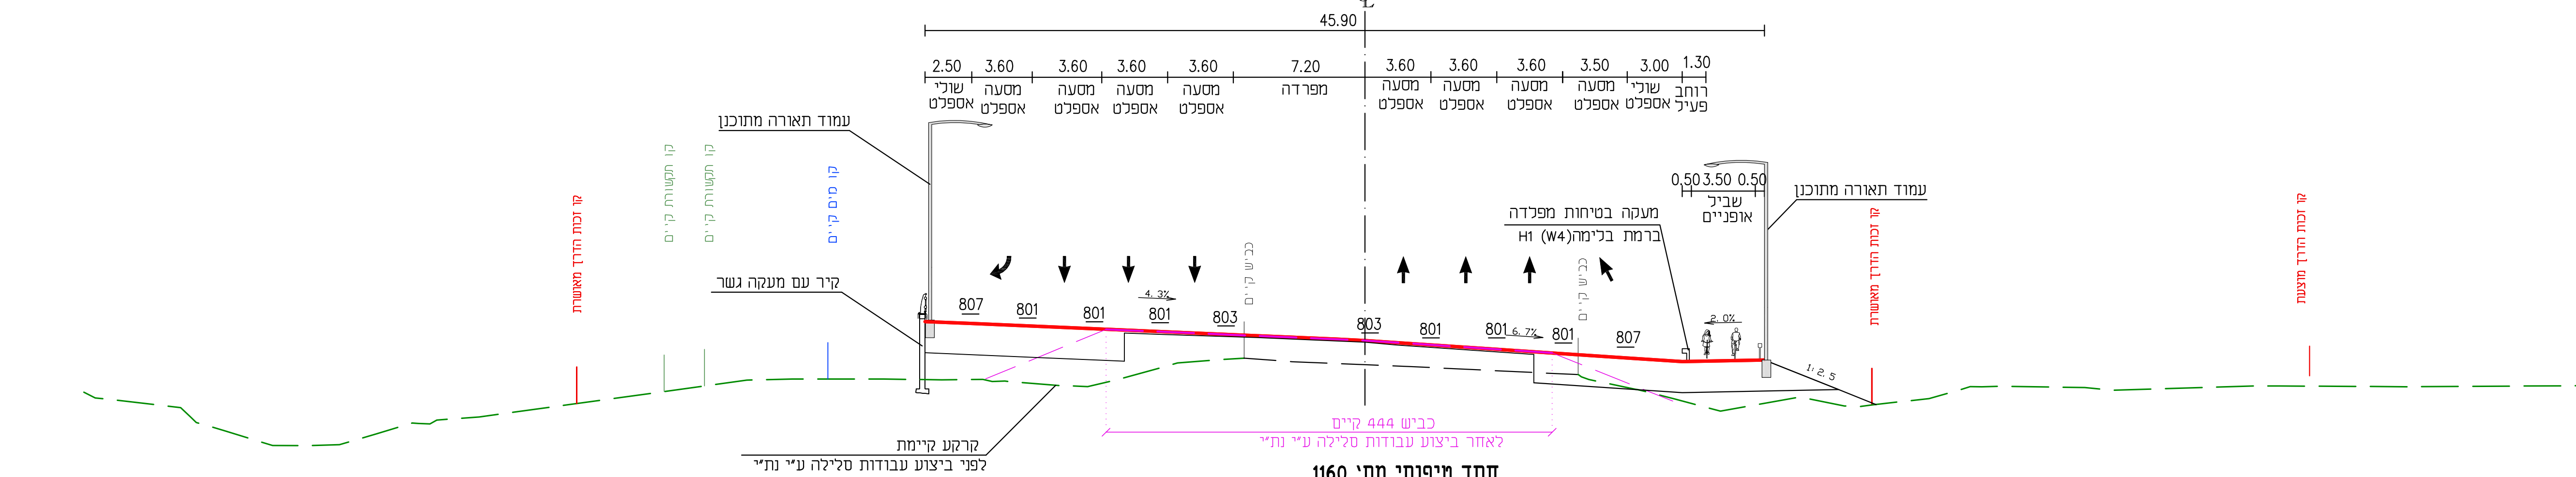

חתך טיפוסי מס' 1160
כביש מס' 444

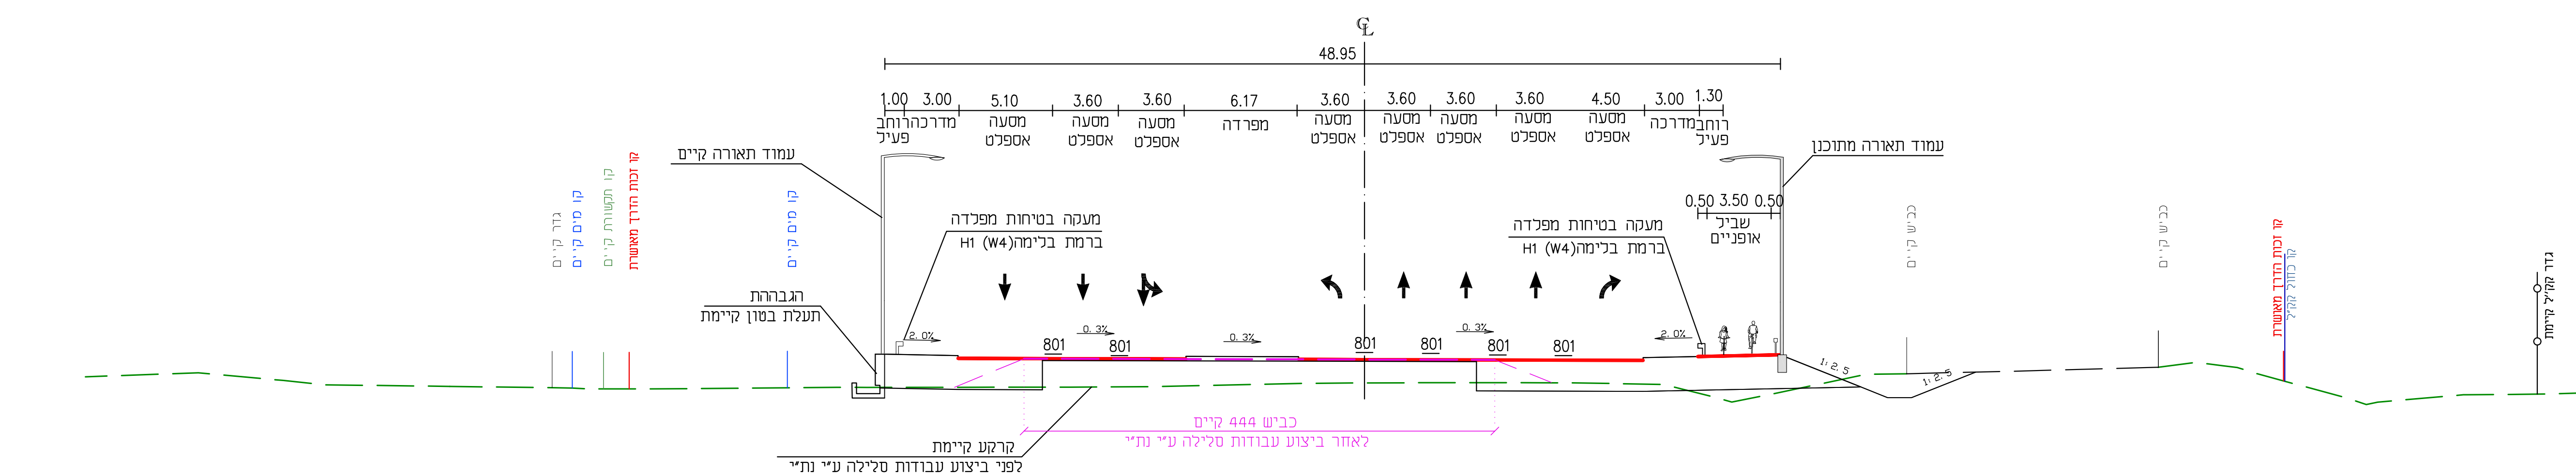

חתך טיפוסי מס' 880
כביש מס' 444