


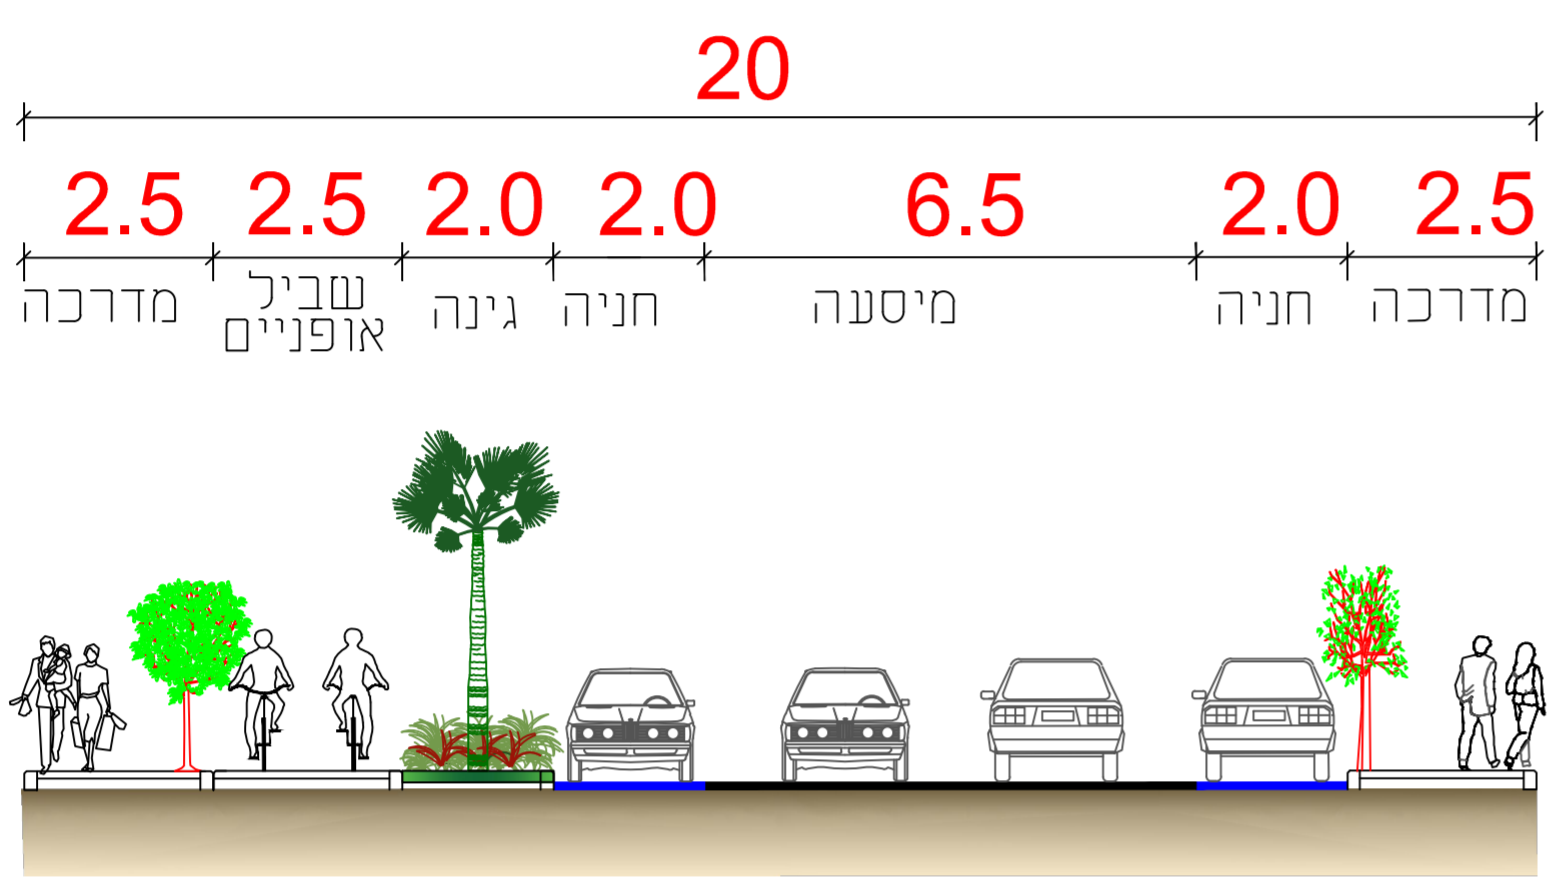

חתכים עקרוניים


חתך א-א

כבישים מס' 114, 115




חתך ב-ב

כביש מס' 116

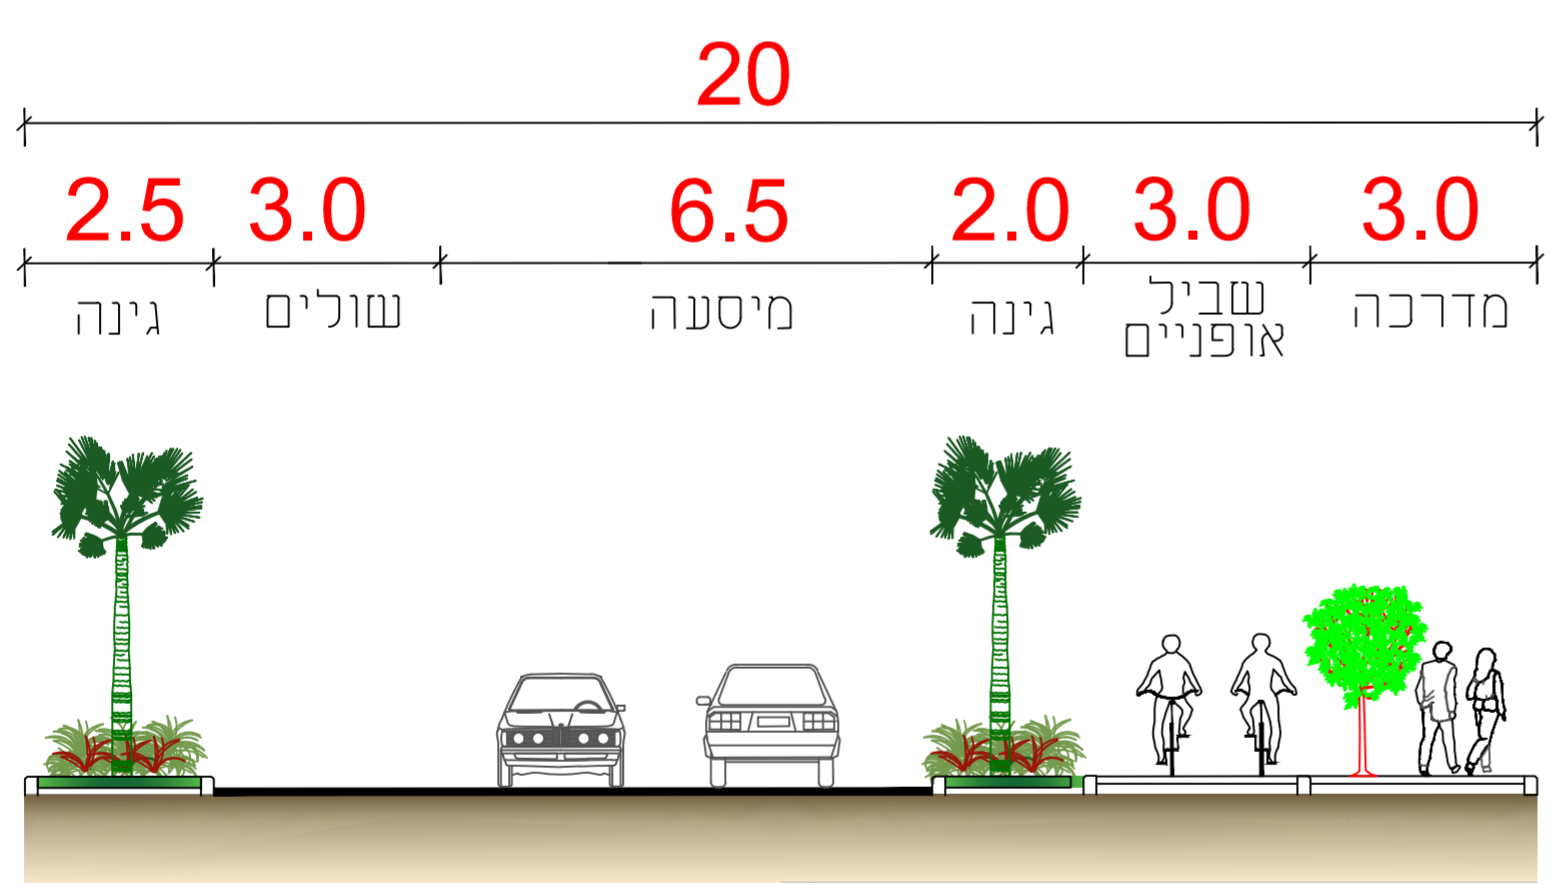

חתך ג-ג

כביש מס' 112

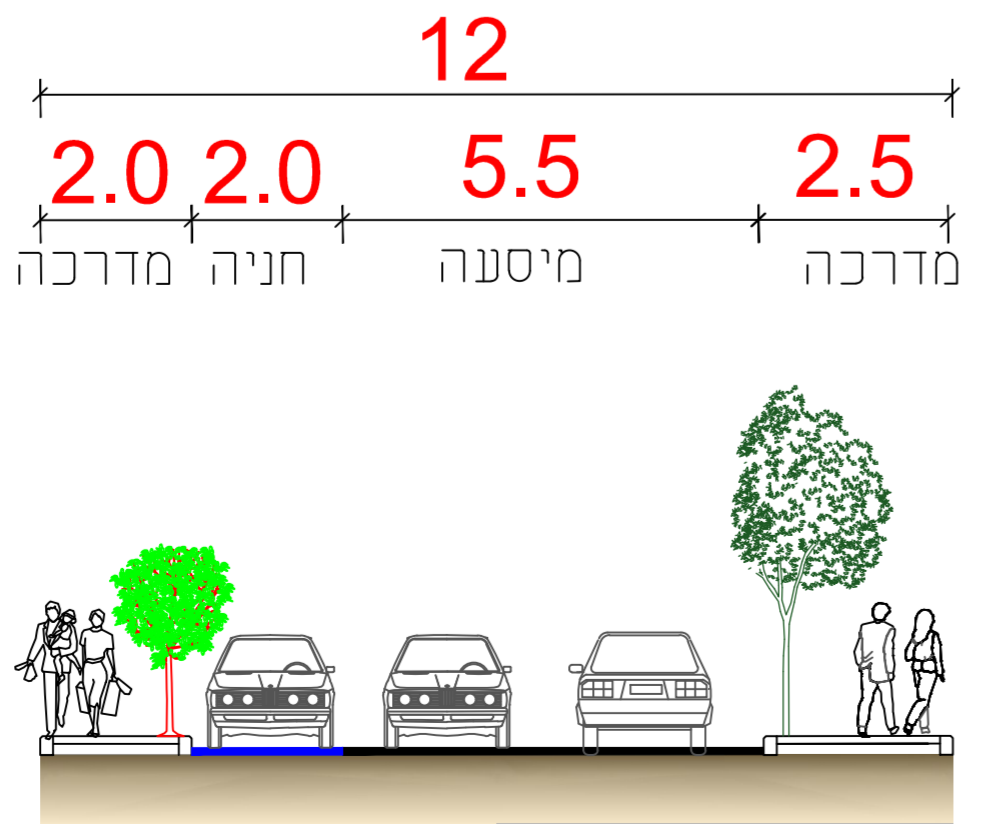

חוק התכנון והבניה, התשכ"ח - 1965
 תכנית מפורטת

תכנית מס': עז\142\10 409-0658419

חניאל
 תוספת יחידת דיור בנחלות
 נספח תנועה

נספח תנועה		גליון 3 מתוך 3
מחוז	מרכז	
מרחב תכנון מקומי	עמק חפר	
רשות מקומית	עמק חפר	
ישוב	חניאל	
תאריך	25/6/2020	
שם התרשים		
נספח תנועה	-	
תרשים נוסף	-	
תרשים נוסף	-	

שמות וזחתימות:

עורך הנספח	שם:	רחל ברקן	זחתימה:
	תאגיד:	א.מ.י.א. הנדסת תחבורה	
גורם מאשר	שם:		תאריך:
	תאגיד:		זחתימה:

קנ"מ: 1:100