



נספח בינוי וחניה מנחה

קנ"מ 1: 250


מקרא :




גבול תכנית




קוי בנין

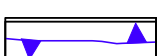

גבול גוש

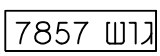


מספר גוש

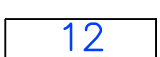


מספר חלקה



מספר מגרש

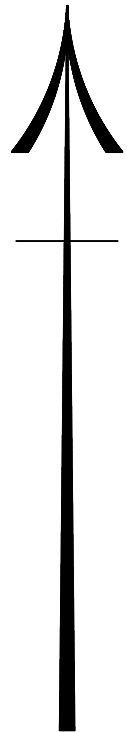

טבלת מאונ חניות				
מגרש	יחיד מעל 120 מ"ר	מס' יחיד	מס' חניות למגרש	סה"כ חניות נדרש
20	10	10	15	15
21	10	10	15	15
22	5	5	8	8
23	5	5	8	8
24	5	5	8	8
25	5	5	8	8
62				62

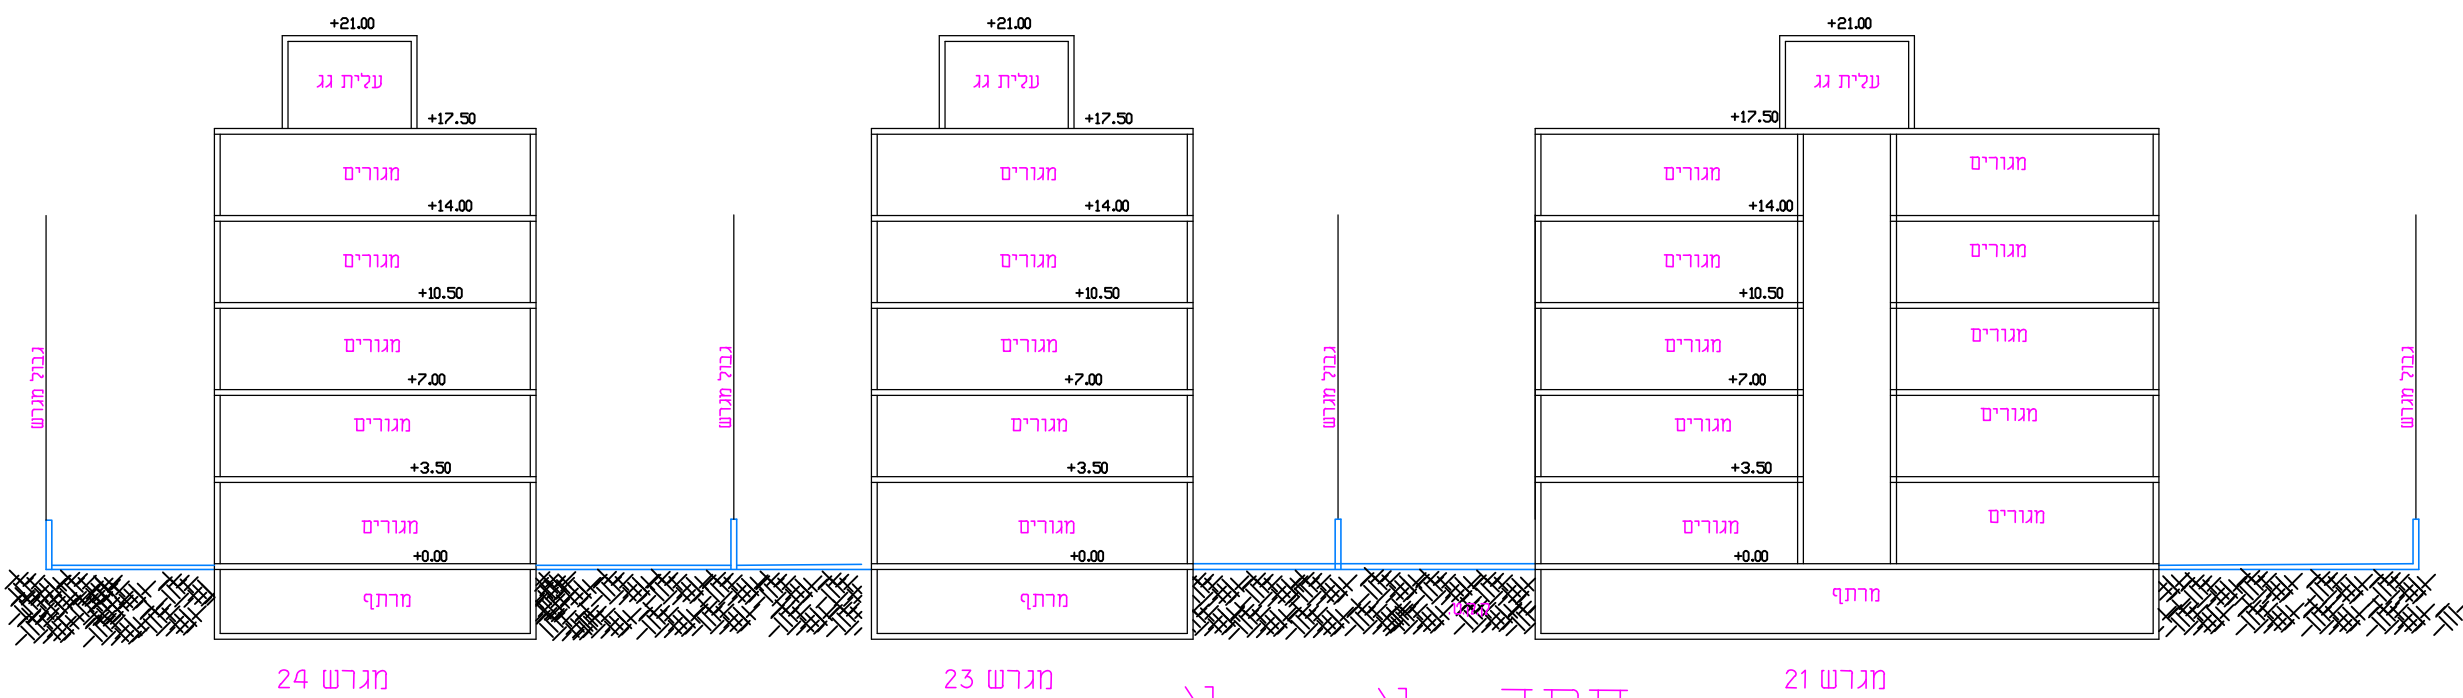

חתך א - א
קנ"מ 1:250

חוק התכנון והבנייה, התשכ"ה - 1965

תכנית מפורטת

מס' 402-0955773

איחוד וחלוקה מחדש

נספח בינוי וחניה מנחה גליון 1 מתוך 1

מחזור	המרכז
מרחב תכנון מקומי	אל-טייבה
רשות מקומית	אל-טייבה
ישוב	טייבה
תאריך	24.04.2021

שם הנספח	קני"מ
מצב מאושר	קנ"מ 1:500
תרשים הסביבה הקרובה	קנ"מ 1:1250
תרשים התמצאות כללית	קנ"מ 1:25000

שמות וחתימות:

שם:	דואלד טאזום	חתימה:
תאריך:	מודד מוסמך	

עורך התוכנית