

מקרא :

ע.ח.	עמוד חשמל
ע.ט.	עמוד טלפון
ע.ת.	עמוד תאורה
א.ש.	אבו שפה
א.ג.	אבו גו
#	ריצוף משולב
3/4	מבנה 3 קומות
???.?	גובה ראש קיר
???.?	גובה רצפה בבית
???.?	גובה בטון בבית
(27.14)	גובה קרקע
כוכ	שוחה ככליית
ת.ב.	שוחת ביוב
ת.ג.	שוחת ניקוז
ק.אספלט	קצה אספלט
ק.מדרון	קצה - סוף מדרון
IL	עומק שוחה
360	מספר חלקה

מספר	תאריך	מסר	אנבה
1	הקד	0.30	10.00
2	ני	0.20	4.00
3	ני	0.40	12.00
4	ני	0.20	8.00
5	פרי	0.10	3.00
6	פרי	0.10	3.00
7	פרי	0.10	3.00
8	חת	0.20	4.00

פרטים כללים


מחוז	המרכז	נפה	פתח תקווה
מקום	הוד השרון	כתובת	ההסתדרות 19
מסרת התכנית	קבוצת היח	קנה מידה	1:250
הוכן עבור	ניו גיל	מספר סידורי	M1282019 / מ.ס.

טבלת שטחים

גוש	חלקה	בשלמות	שטח רשום במ"ר	שרגם	שטח מגרש במ"ר	תכנית מפורטת
6455	360	כן	751			11/88/הר

הערות

יש לקבל אישור הוועדה לחכונן ובניה לפני כל חכונן
 התכנית מבוססת על תכנית מס' 151/1947
 המפה קשורה לדעת ישראל 2005 (IG05)
 המספרים בין הסוגריים הם גבהים
 עיסת הביצוע של העבודה האלמנטרית: דיסטומט
 עיסת הביצוע של העבודה האלמנטרית: דיסטומט אזור
 קווי בניין והפקעות היתן מעון אישור ובדיקת העירייה
 לפני כל פעולה תכנונית או קניינית

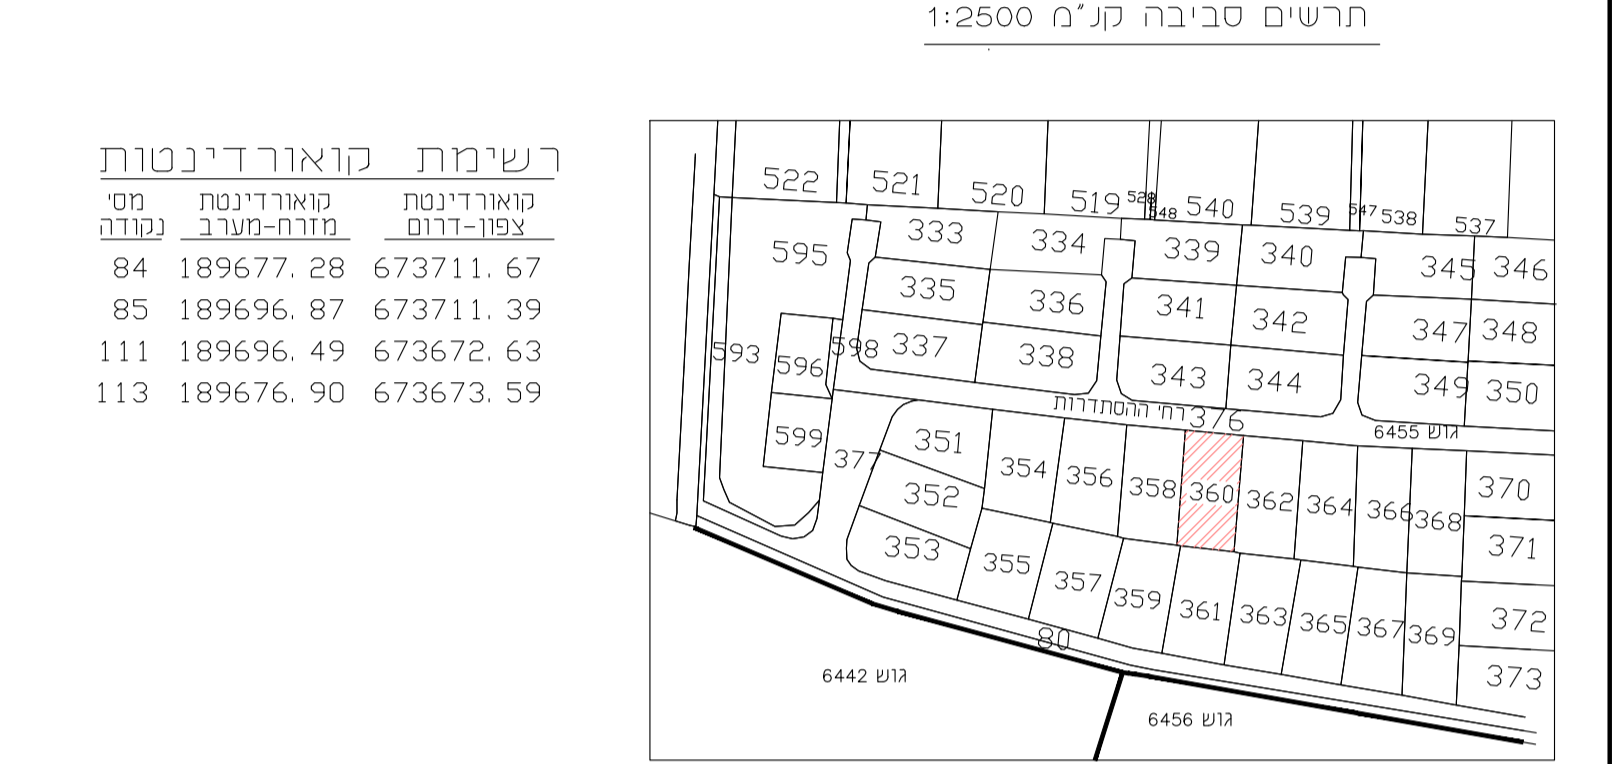

רשימת קואורדינטות

צפון-דרום	מזרח-מערב	קואורדינטת מס' מנהלית	קואורדינטת מס' ארץ
84	189677.28	673711.67	84
85	189696.87	673711.39	85
111	189696.49	673672.63	111
113	189676.90	673673.59	113

הצהרת המודד
 אני מאשר כי מפה זו הוכנה ונערכה בקנה מידה 1:2500 והיא העתק נכון של המפה הטופוגרפית המצבית על סמך מדידה שהסתיימה ביום 05 בחודש 11 שנת 2019 בהסתמך על בקרת איכות שביצעתי למפה זו אני מאשר כי כל הפרטים ומאפייניהם במפה מדויקים כפי האמור דרגת דיוק אופקית היא 3 דרגת דיוק אנכית היא 3 המפה הוכנה לפי תקנות המדידות ומיפוי התשע"ז - 2016. תאריך גמר התכנית 04.11.2019 אני מאשר כי ממדוד כל הציגים ועד 5 מ"מ מהגבול

בד"ר מאליק
 כפר קאסם
 שם המודד ונמענן
 1408 מספר רישון
 0546349262 טלפון
 e-mail prism1408@gmail.com דוא"ר

חוק התכנון והבנייה, התשכ"ה - 1965
תכנית מפורטת

423-0849844

תכנית בינוי מנחה
תוספת זכויות בניה
לחלקה 360 בגוש 6455
הר/מק/11/88/כא

תשרים בינוי **גליון 1 מתוך 1**

מחוז	מרכז
מרחב תכנון מקומי	חוד השרון
רשות מקומית	חוד השרון
ישוב	חוד השרון
תאריך	03/02/21
שם הנספח	קנים
תכנית בינוי מנחה	1:250
תרשים סביבה	1:2500
תרשים נוסף	-
תרשים נוסף	-
תמונה נוספת	-

שמות וזחתימות:

עורך הנספח	שם: נדלסטית בני	זחתימה:
	תאריך:	