

1. חלוקה

הקטעים בגובה מס	מספר החלקה	אזור	סדר	סדר
310	1	אזור א	1	1
0195	2	אזור א	2	2
0191	3	אזור א	3	3
314	4	אזור א	4	4
126	5	אזור א	5	5
017				
129	6	אזור א	6	6

רשימת קואורדינטות

מס	קואורדינט X	קואורדינט Y
10	89377.96	672810.88
11	89369.01	672899.53
12	89366.03	672899.21
13	89372.58	672894.26
14	89374.47	672895.58
15	89326.06	672898.40
16	89423.46	672882.89
17	89420.08	672904.89
18	89421.12	672905.00
19	89421.28	672903.53
20	89428.03	672899.83
21	89426.67	672899.70
22	89429.09	672896.00
23	89422.79	672895.96

מצב מוצע
קנ"מ 1 : 250

מצב מוצע

מפרט טופוגרפי

מקרא

- גובה
- קו בניין
- קו שטח
- מספר חלקה
- מספר תא שטח
- מבנה
- להריטה
- מספר חדר
- רוחב חדר


הצעות המודל

אי-אפשר כי שטח זה הוגדר כגובה חדר... 11.200... 29.08.2013... 28.05.2013


הנדסת תכנון

עידכון מדידה בתאריך: 15.03.2021
 תאריך: 06.11.2019
 תאריך: 23.11.2016
 תאריך: 03.08.2015

מסמך מוסכם - מודל מסמך מ. 894
 סניף תשלום 40400
 0522-650723
 09-7990180
 09-7996748
 EMAIL=MIMEDBEZE@INT.net

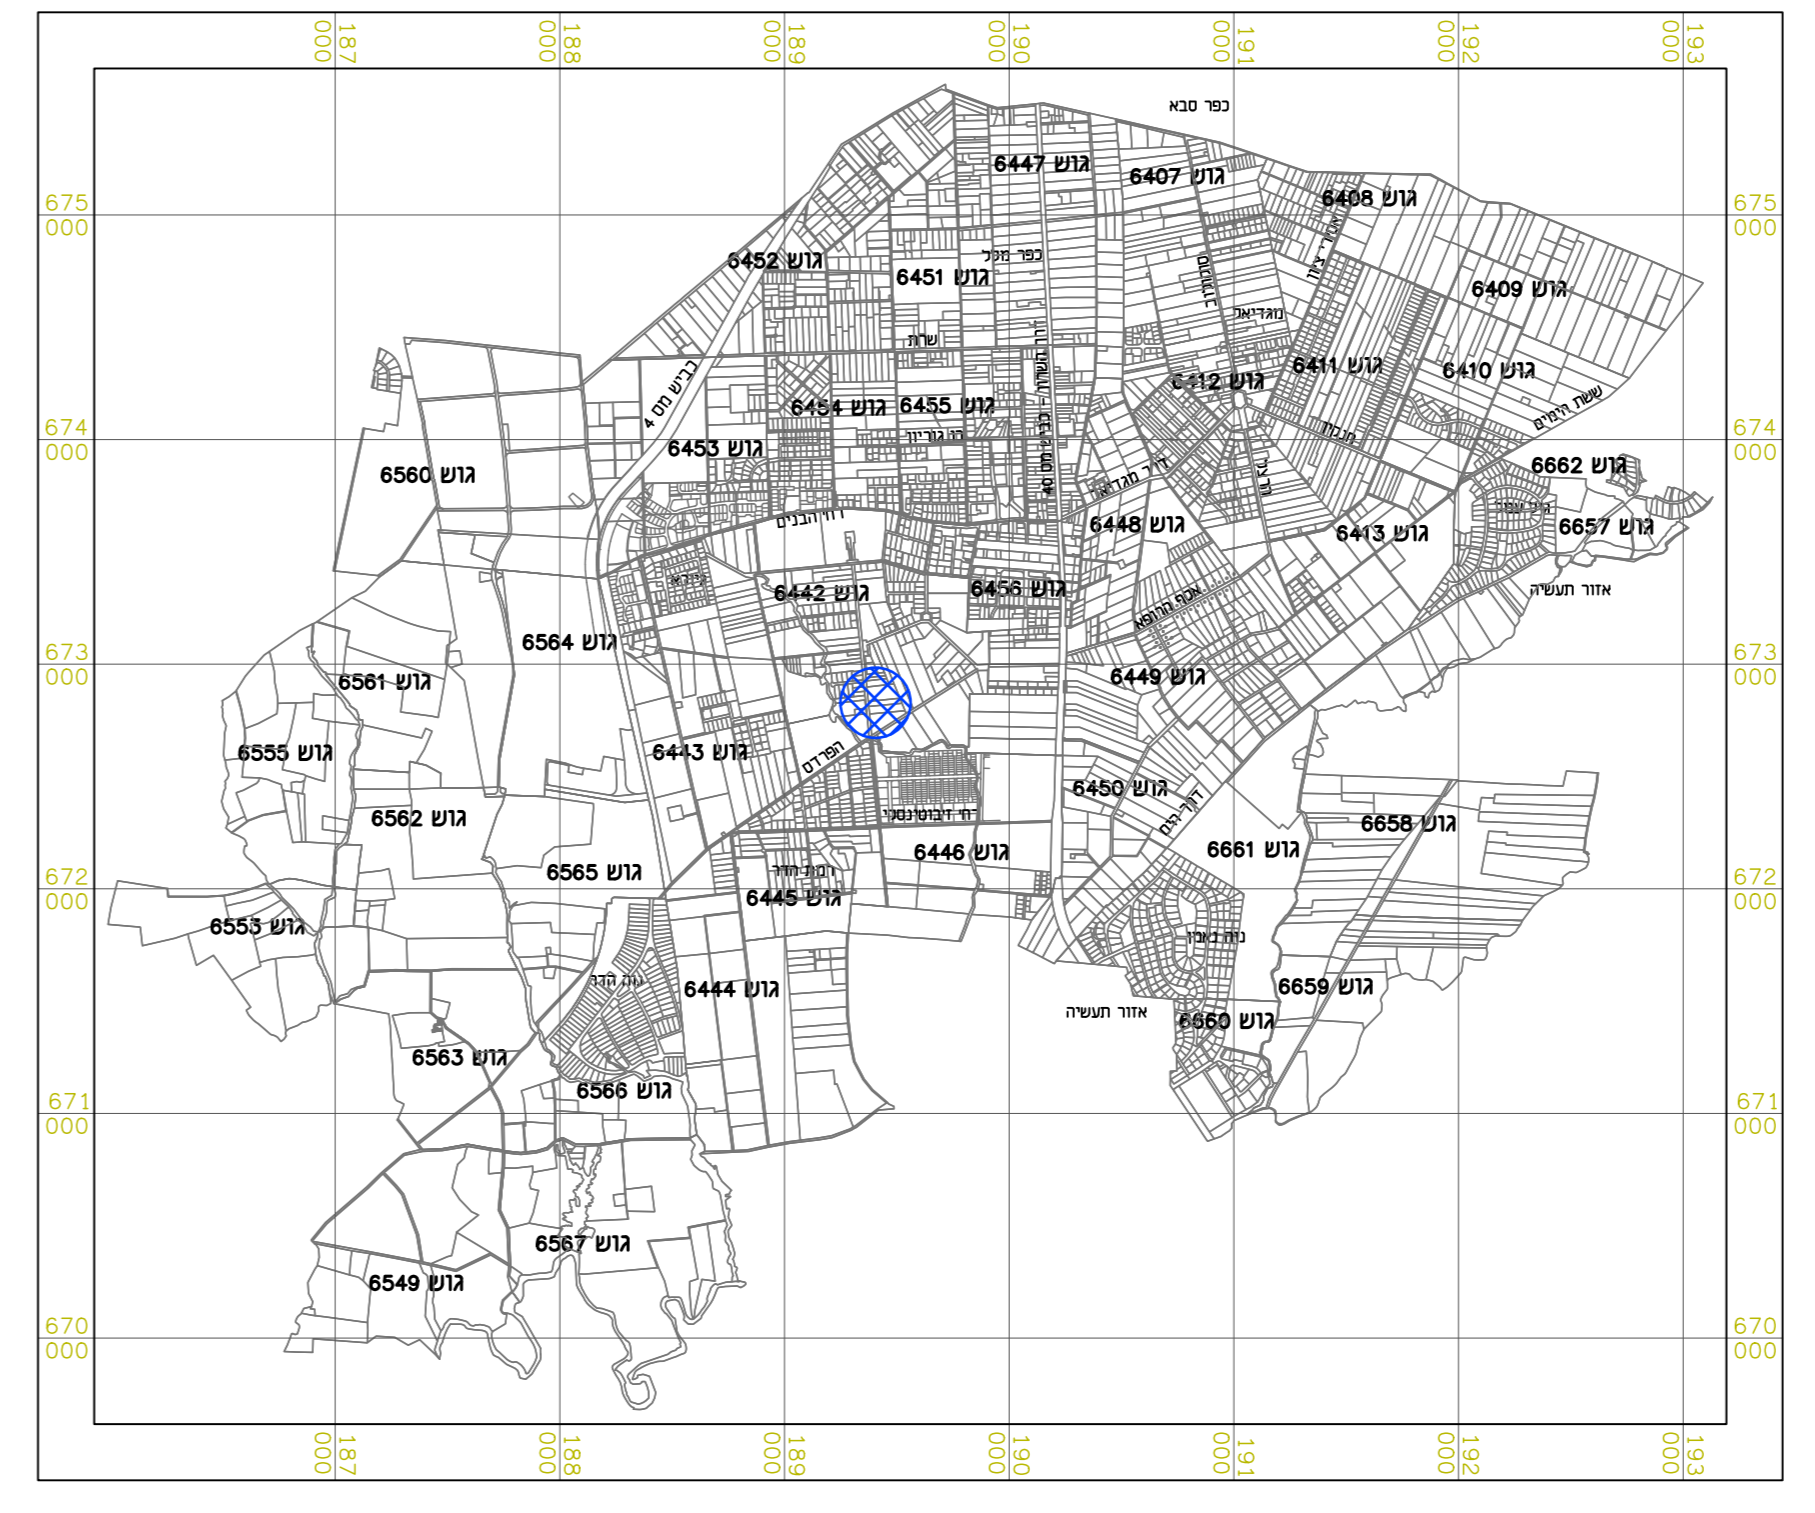

תרשים התמצאות

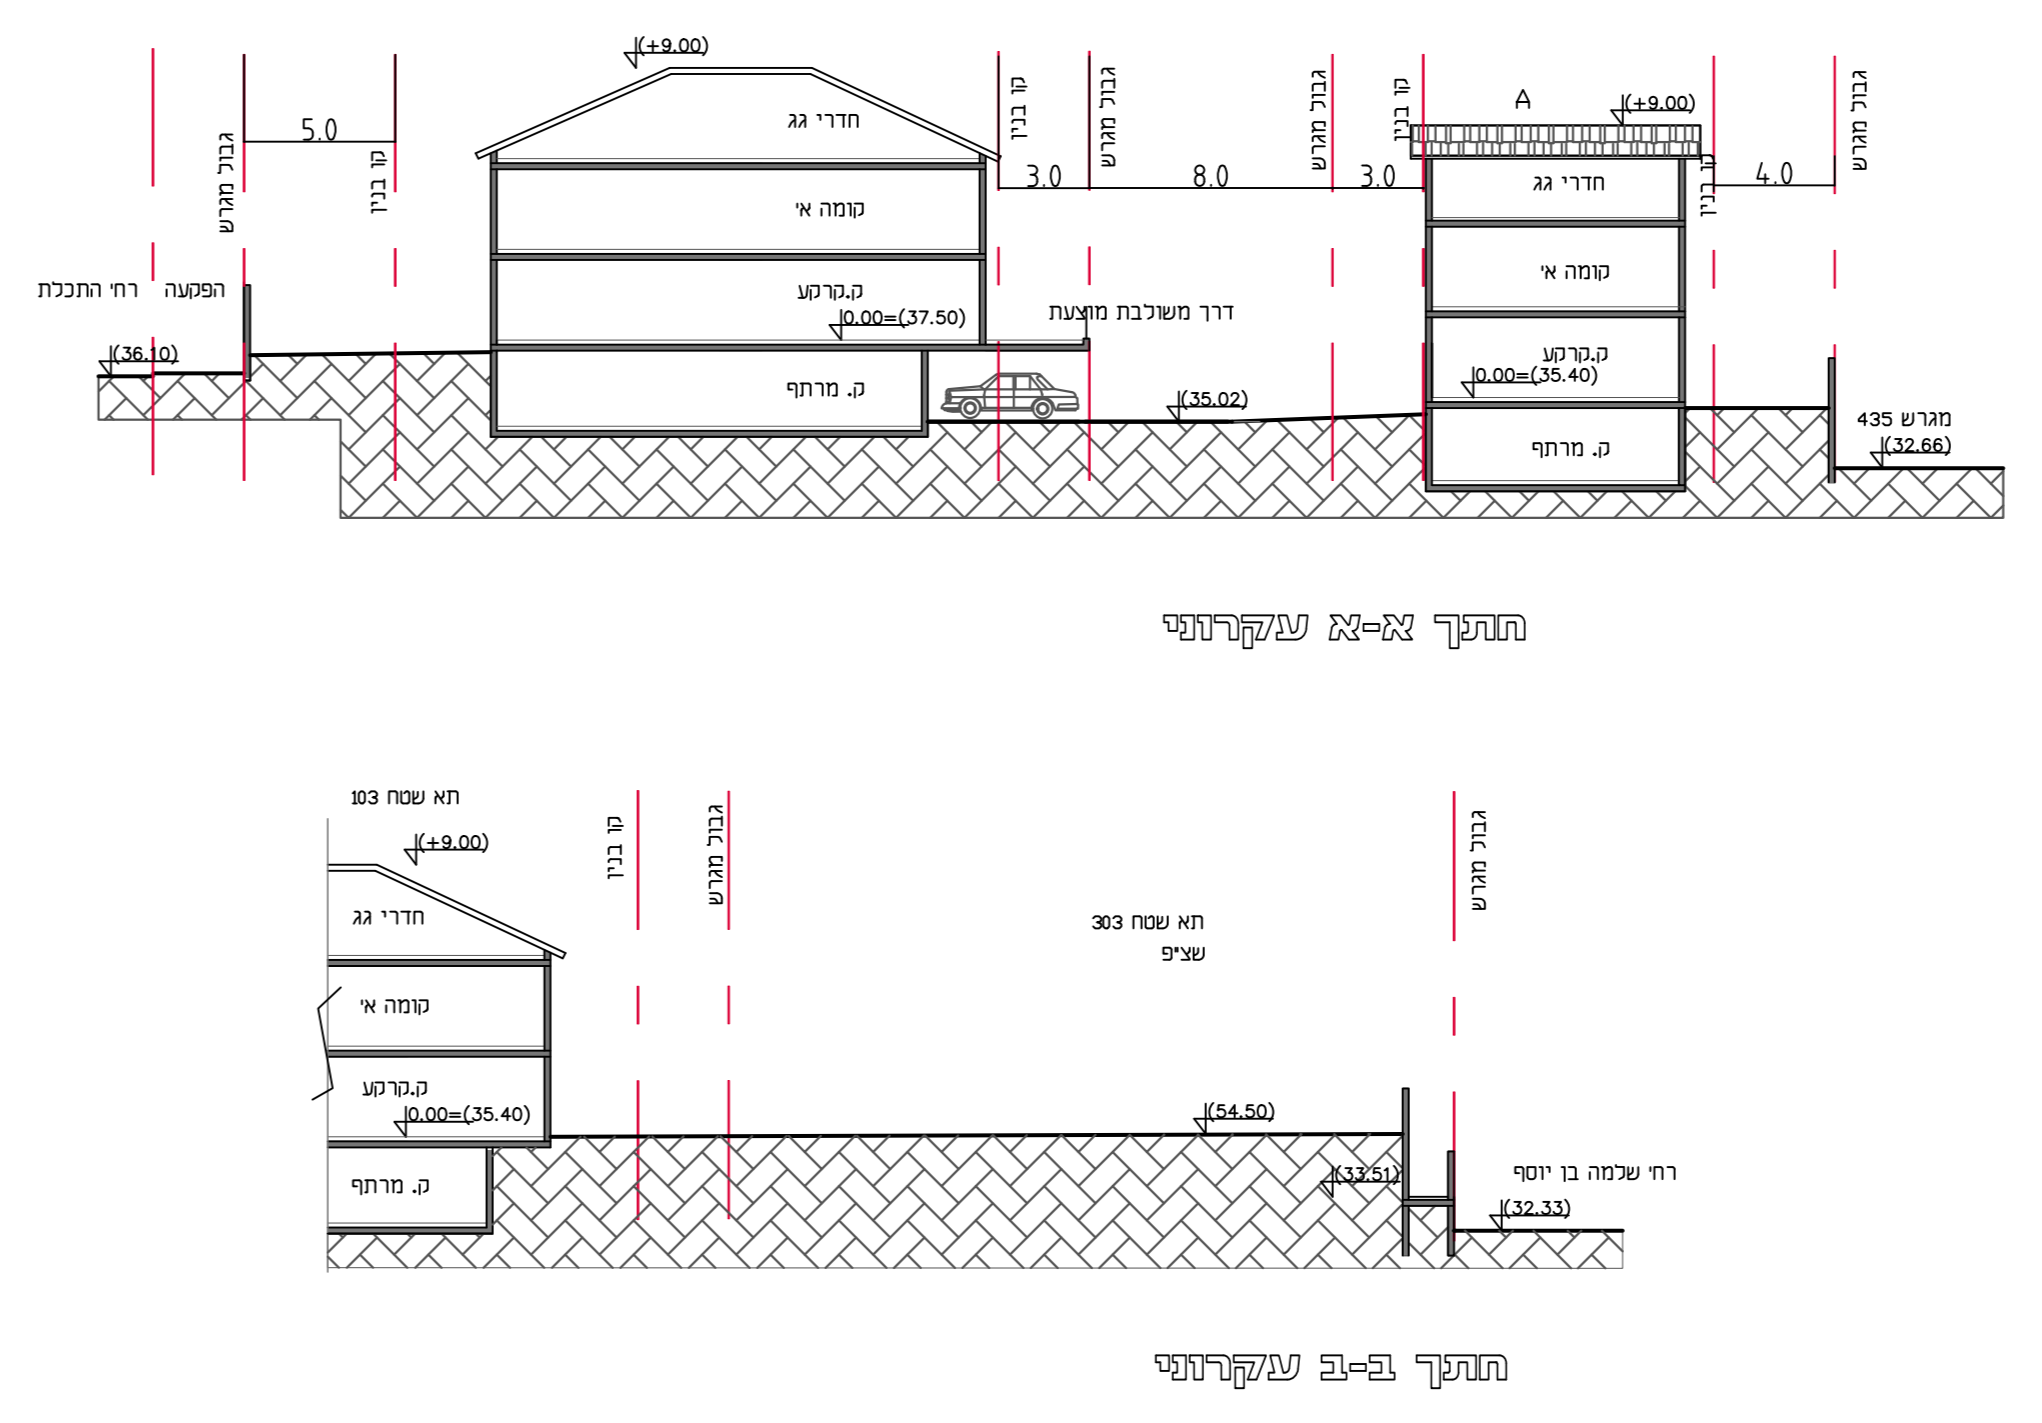

חוק התכנון והבנייה, התשכ"ה - 1965
תכנית מפורטת

מס' 423-0311373

הר/600\81אכא
איחוד וחלוקה + זכויות בניה
התכלת 6 הוד השרון

תשרים בינוי
גליון 1 מתוך 1

מחוז	מרכז
מרחב תכנון מקומי	הוד השרון
רשות מקומית	הוד השרון
ישוב	הוד השרון
תאריך	04/05/22
שם התרשים	קני"מ
נספח בינוי	1:250
תרשים סביבה	1:2500
תרשים התמצאות	-

שמות וזחיתמות:

שם:	איתן דטון	חתימה:
תאריך:		
שם:		תאריך:
תאריך:		חתימה:

תכנית מתאר מקומית הכוללת הוראות של תכנית מפורטת