




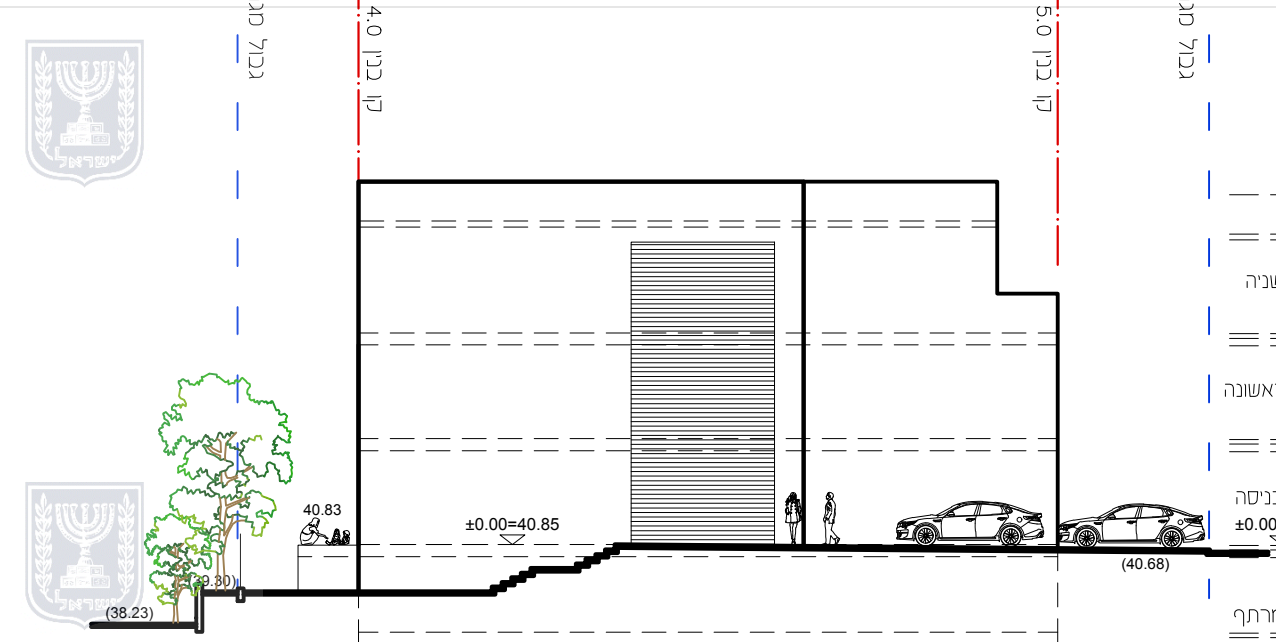


חזית מערבית
קני"מ 1:250

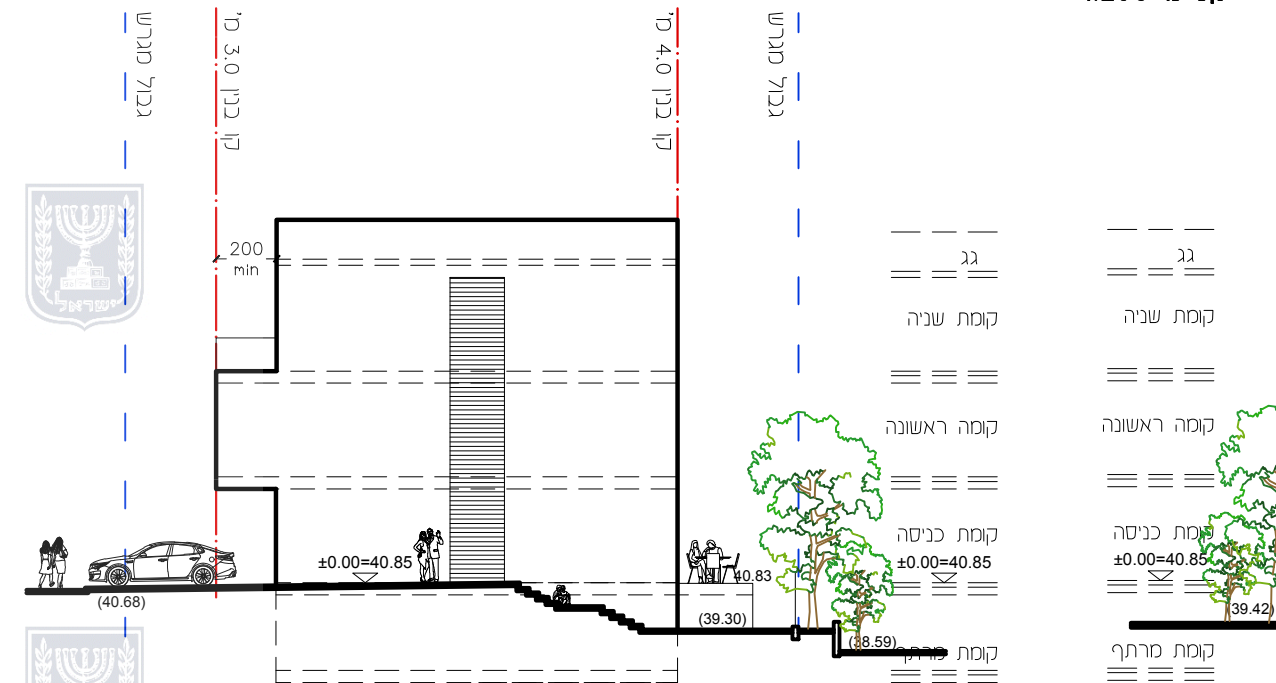


חזית מזרחית
קני"מ 1:250

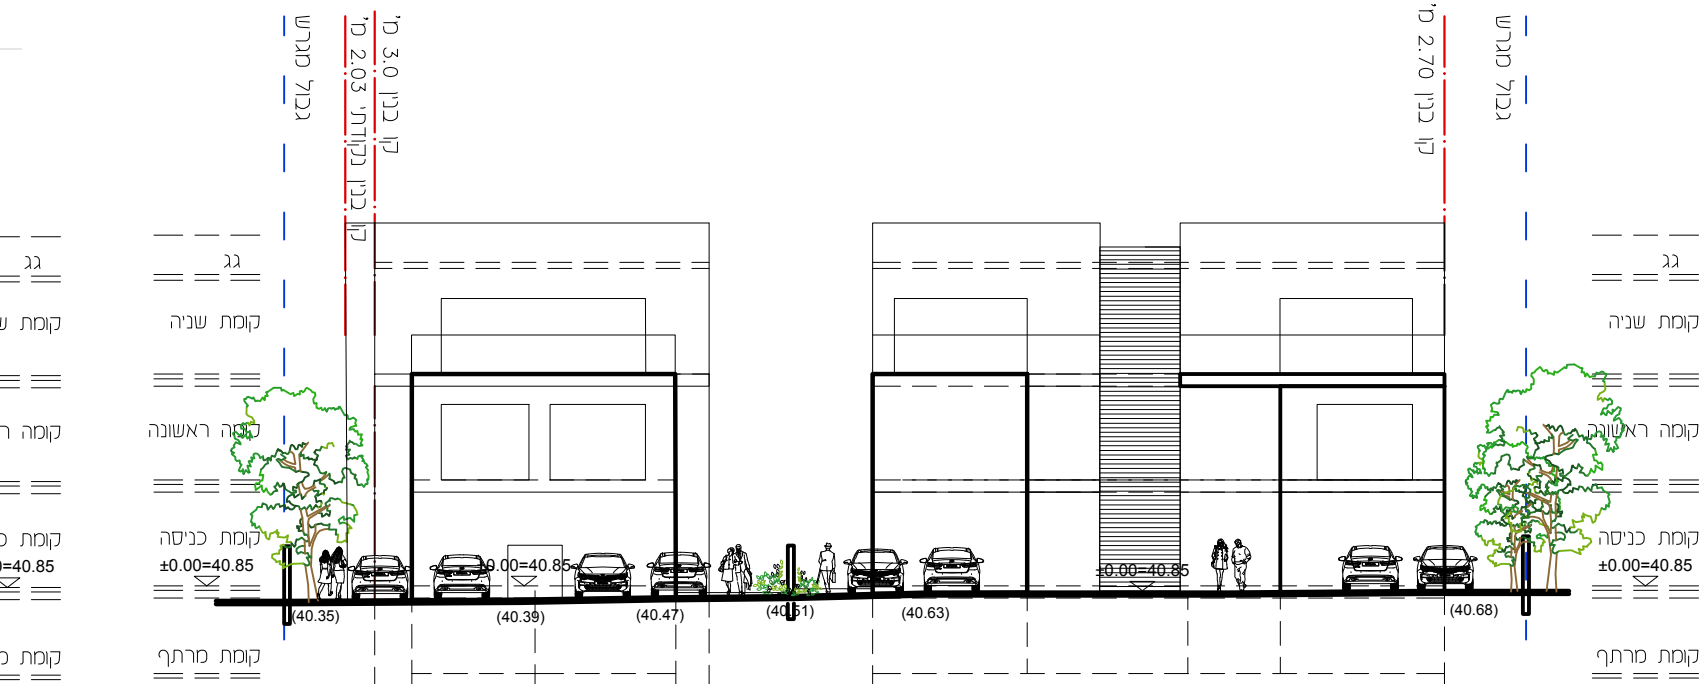


חזית דרומית מרחוב יצחק שדה
קני"מ 1:250

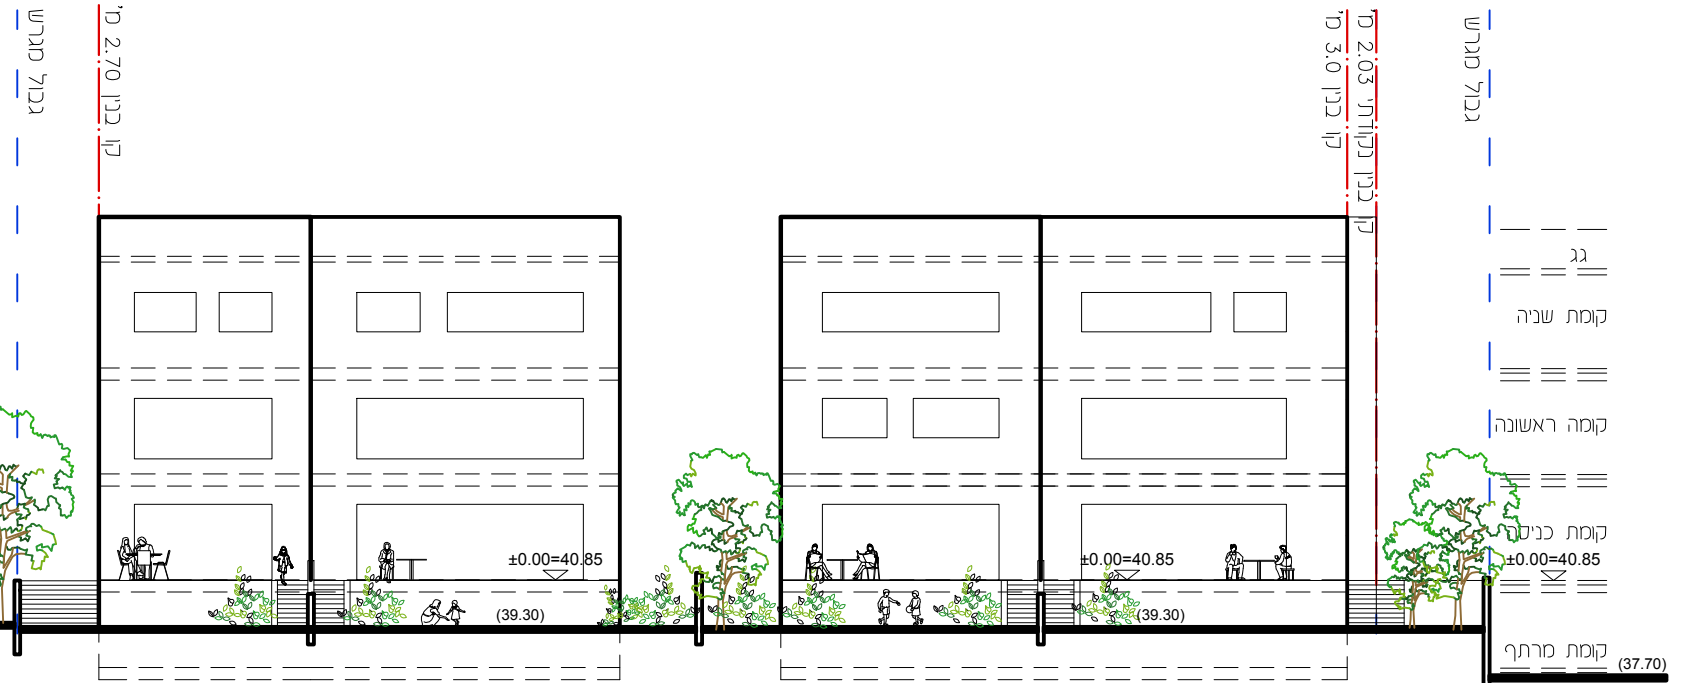


חזית צפונית משדרת העצמאות
קני"מ 1:250

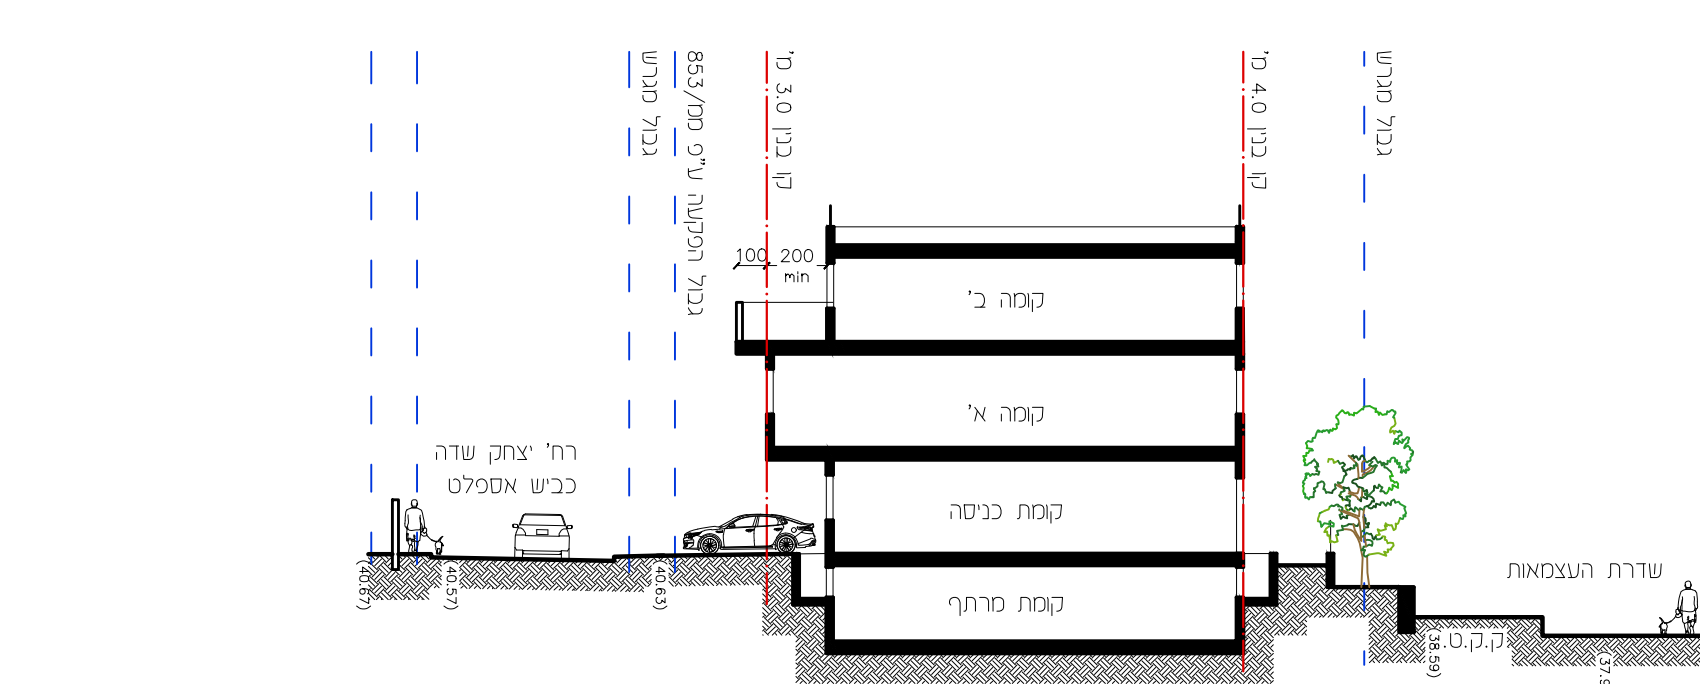


חזית א-א
קני"מ 1:250

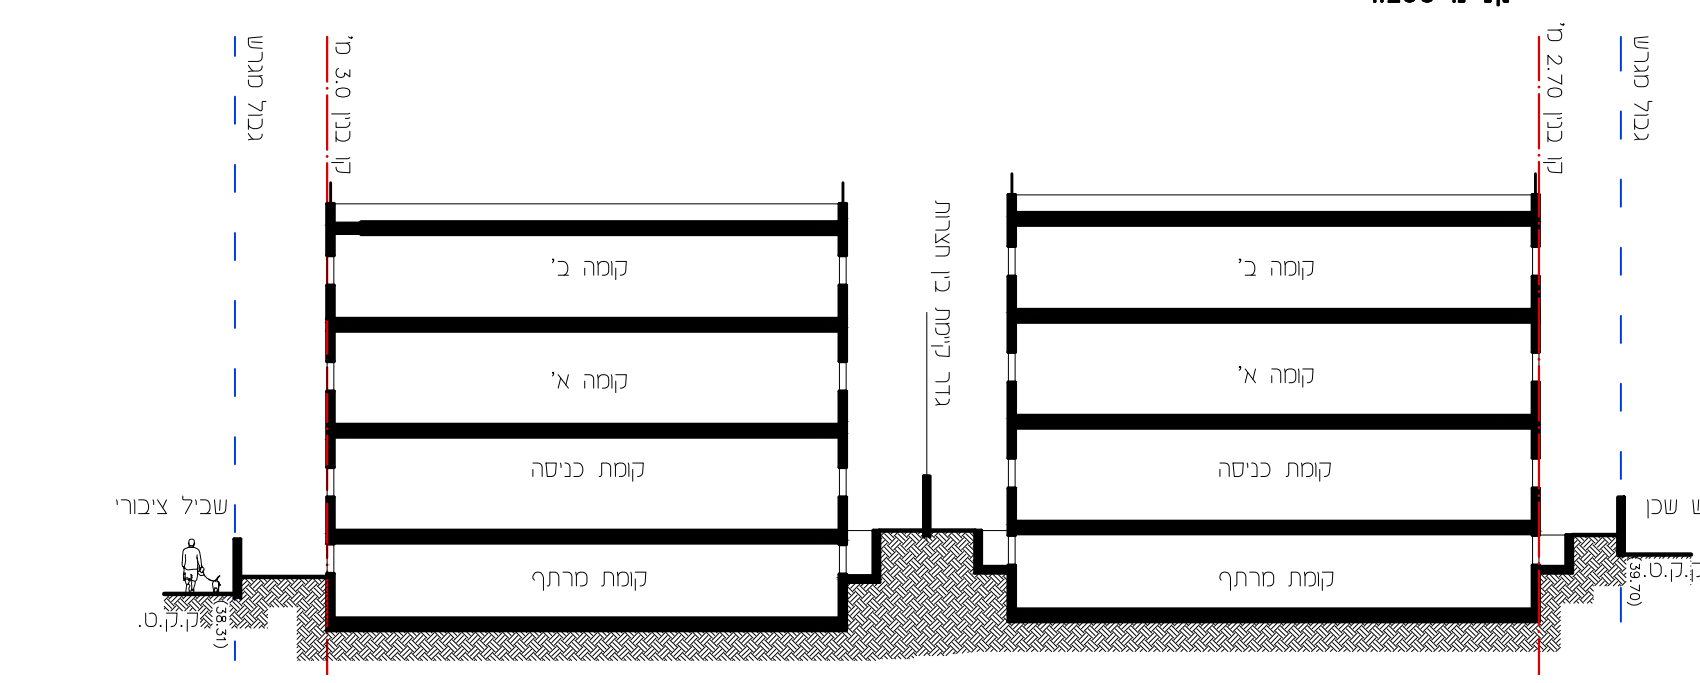


חזית ב-ב
קני"מ 1:250

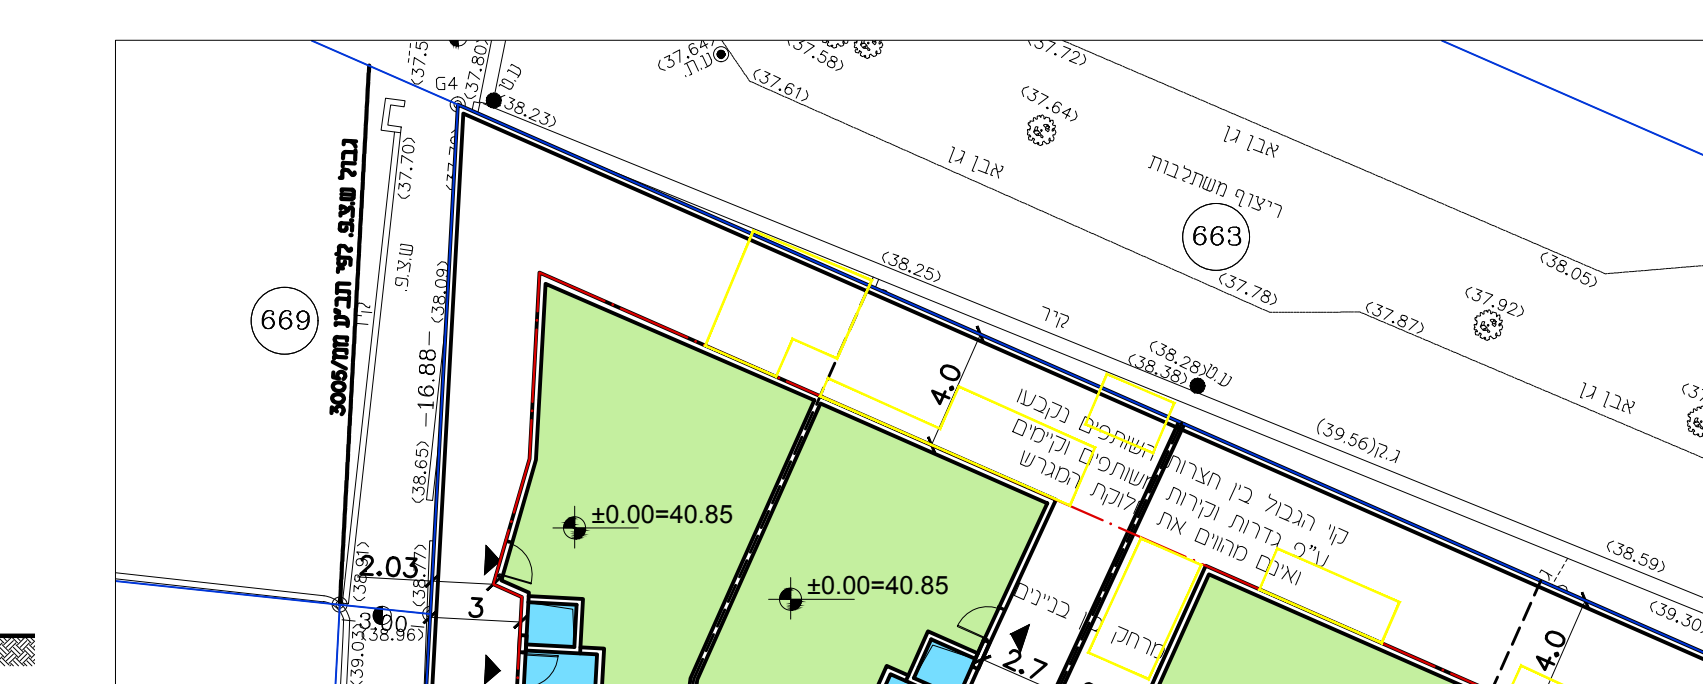


חזית א-א
קני"מ 1:250

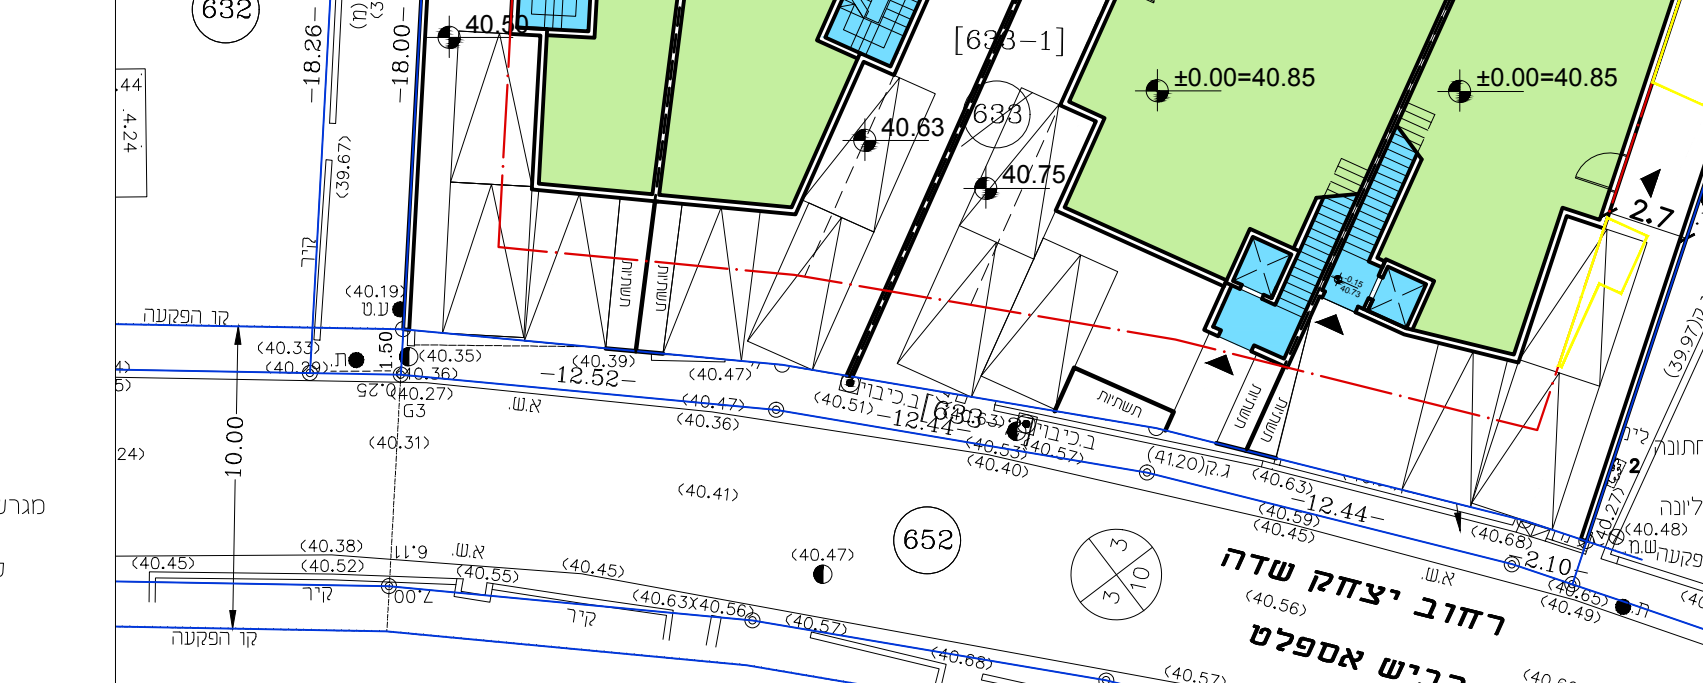

חזית ב-ב
קני"מ 1:250

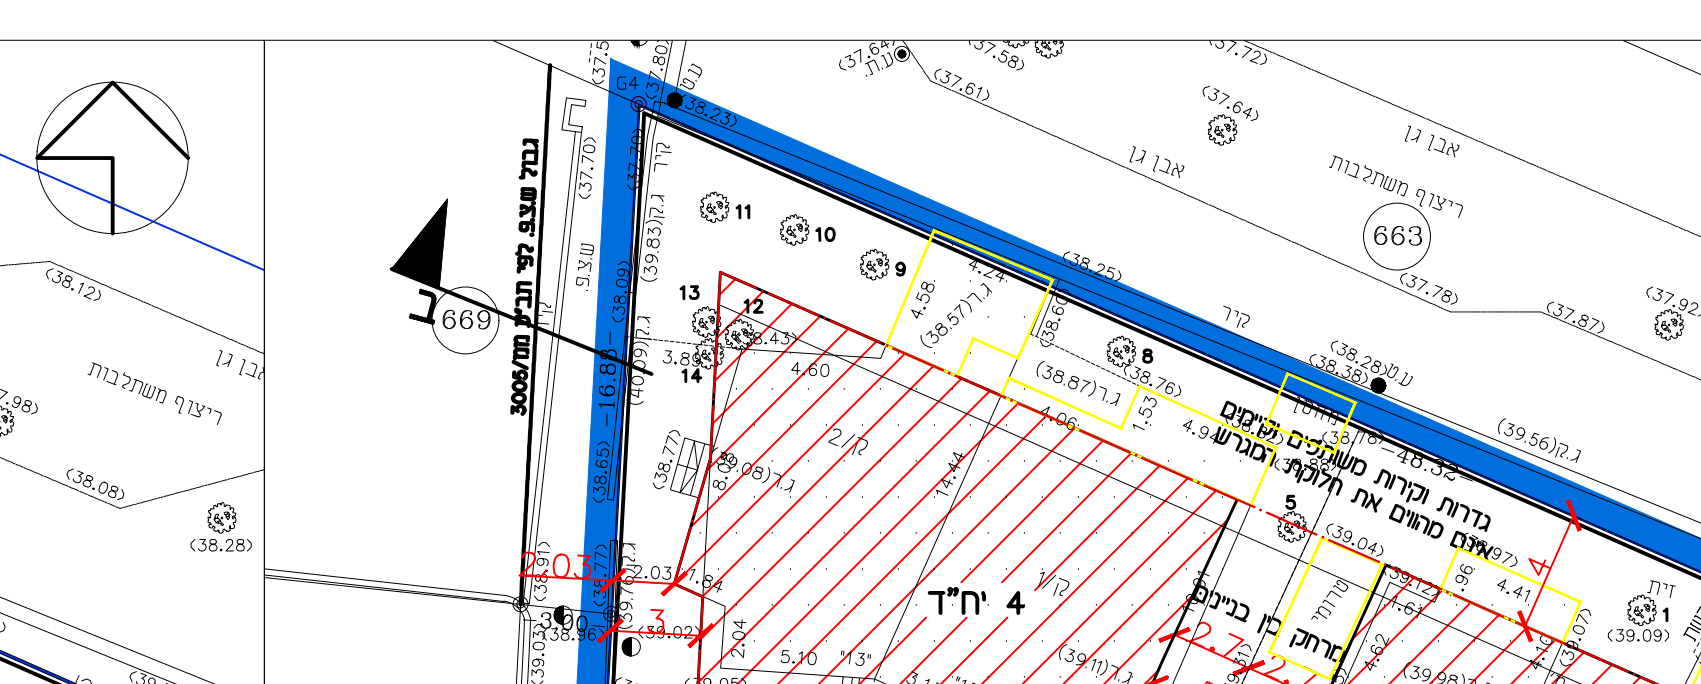

חזית א-א
קני"מ 1:250

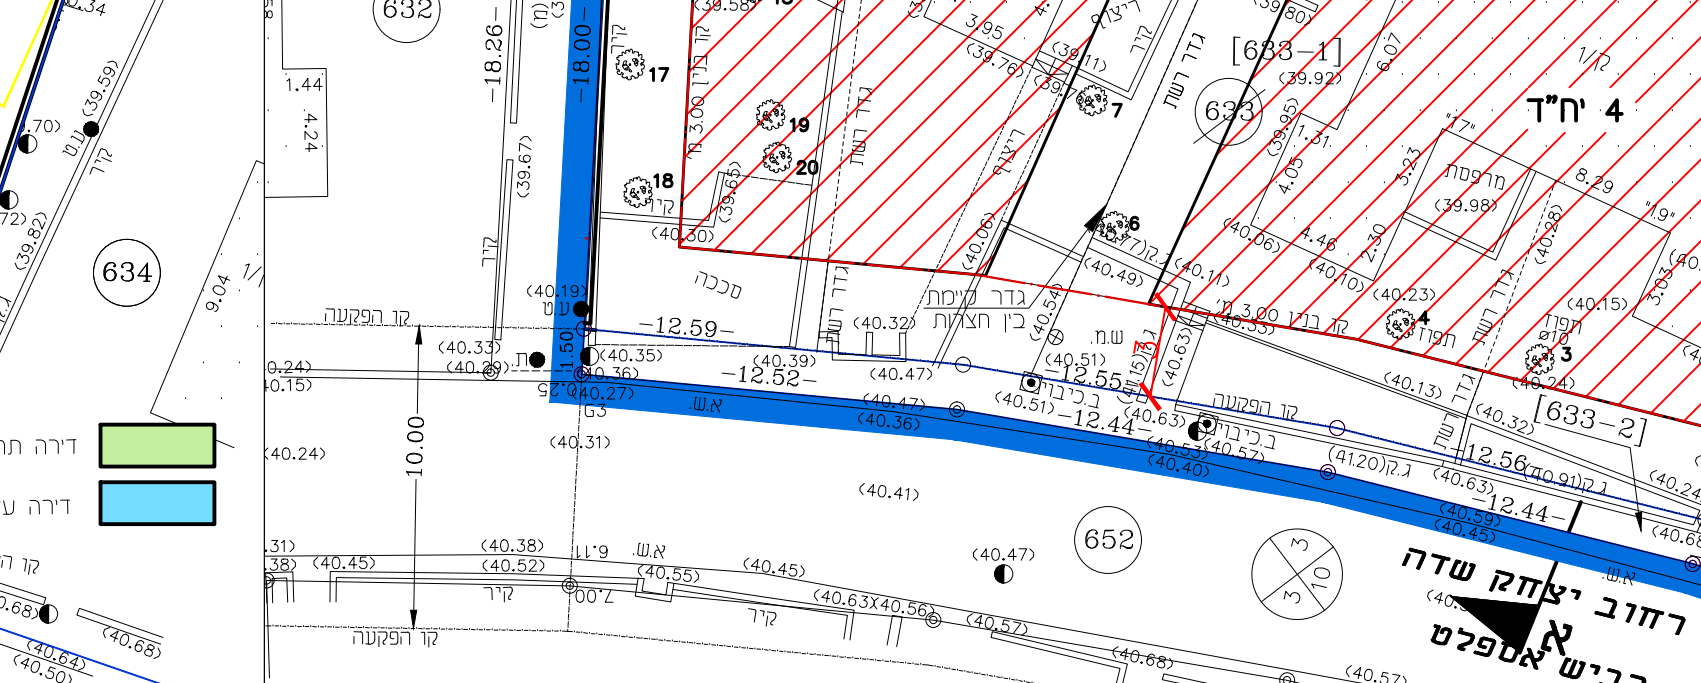

חזית ב-ב
קני"מ 1:250

תכנית מס' 427-0680033

יצחק שדה 13, 15, 17, 19
שינוי לתכנית ממ' 3049

נספח בינוי	
מחזור	מרכז
מרחב תכנון מקומי	גבעת שמואל
רשות מקומית	גבעת שמואל
ישוב	גבעת שמואל
תאריך	09.02.2021
שם חנפח	קני"מ
בינוי	1:250

שמות וזתימות:

שם: בת שבע ריון
חזית: חזית

עודד חתנית

סכ"כ	מס' יחיד	חזית כדרושה	חזית סכ"כ
4	1	4	8
8	2	4	12
12	-	8	-

תכנית המגרש
קני"מ 1:250

תכנית קומת קרקע
קני"מ 1:250