
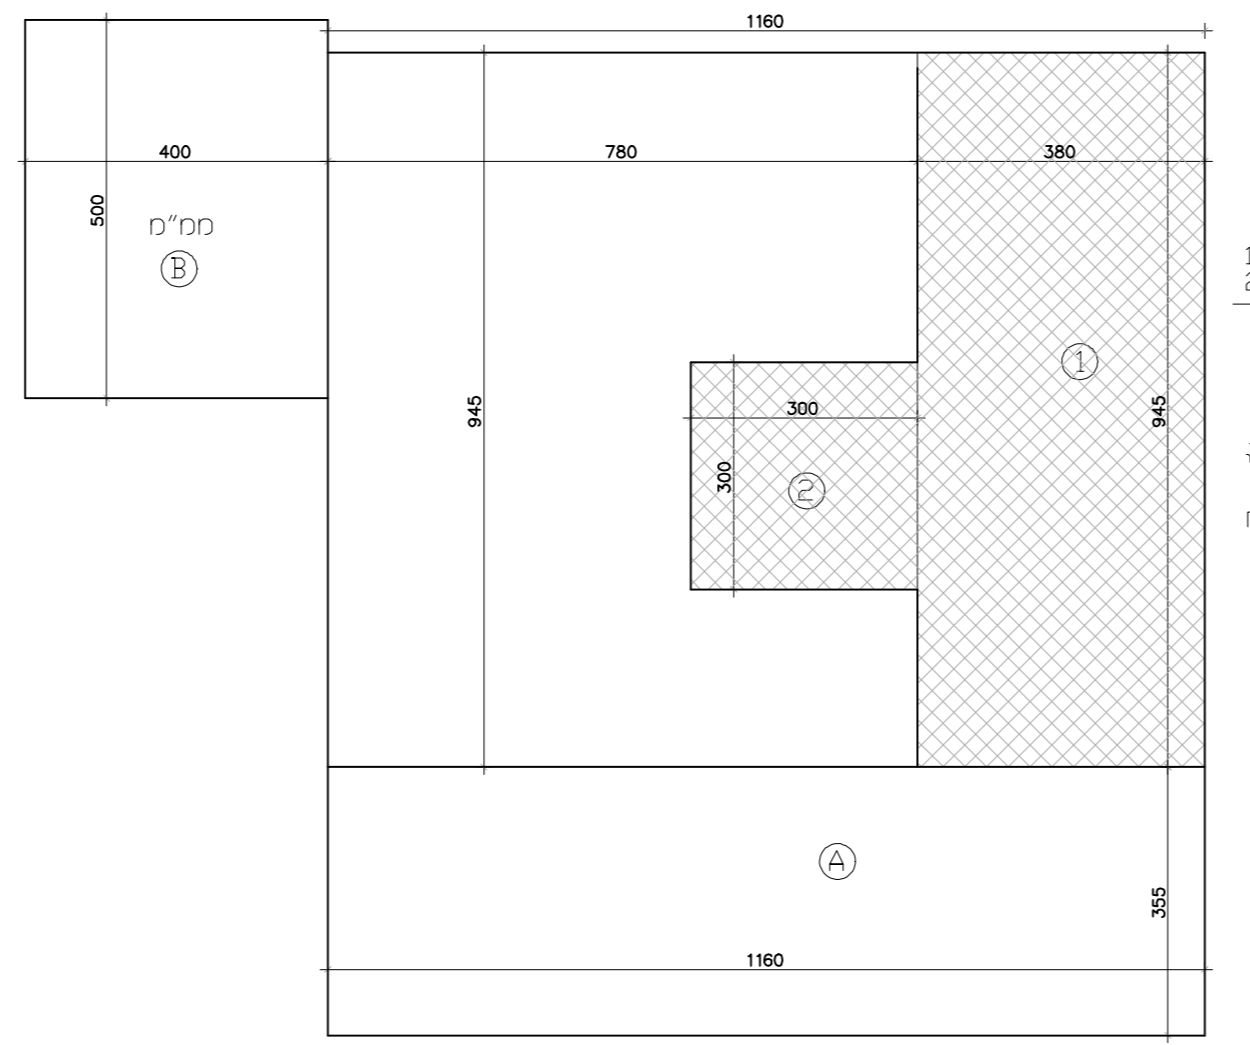
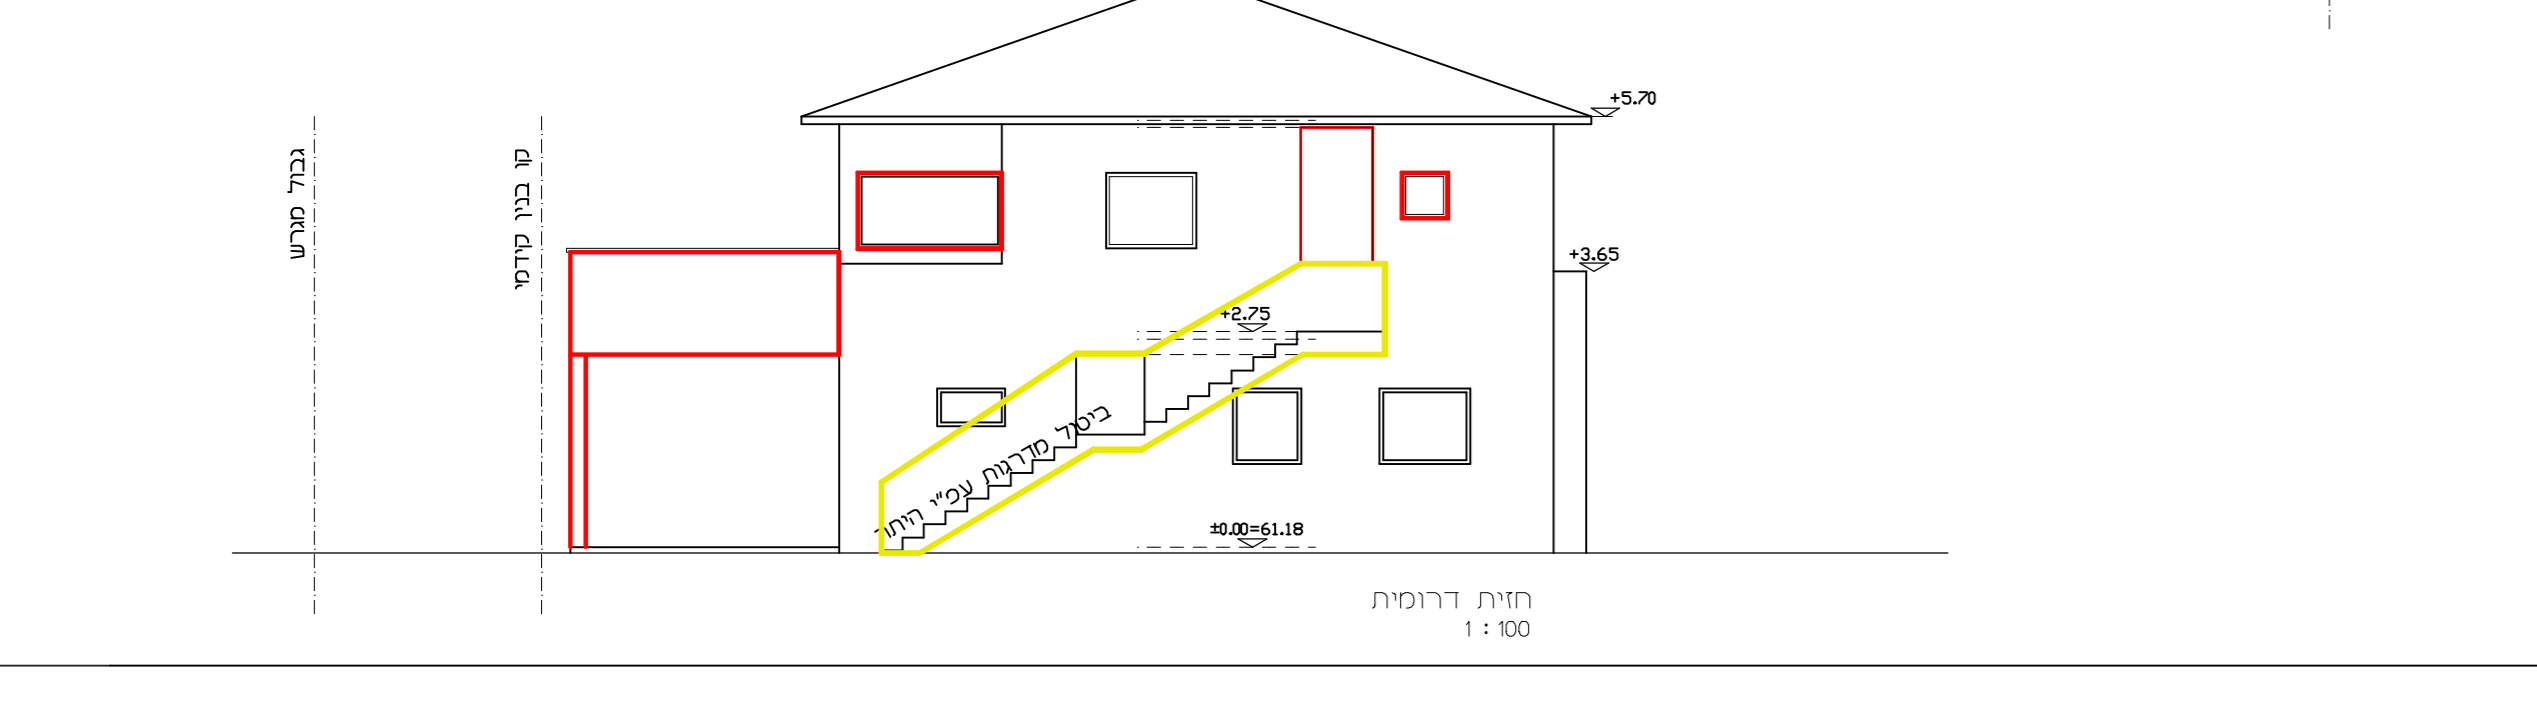
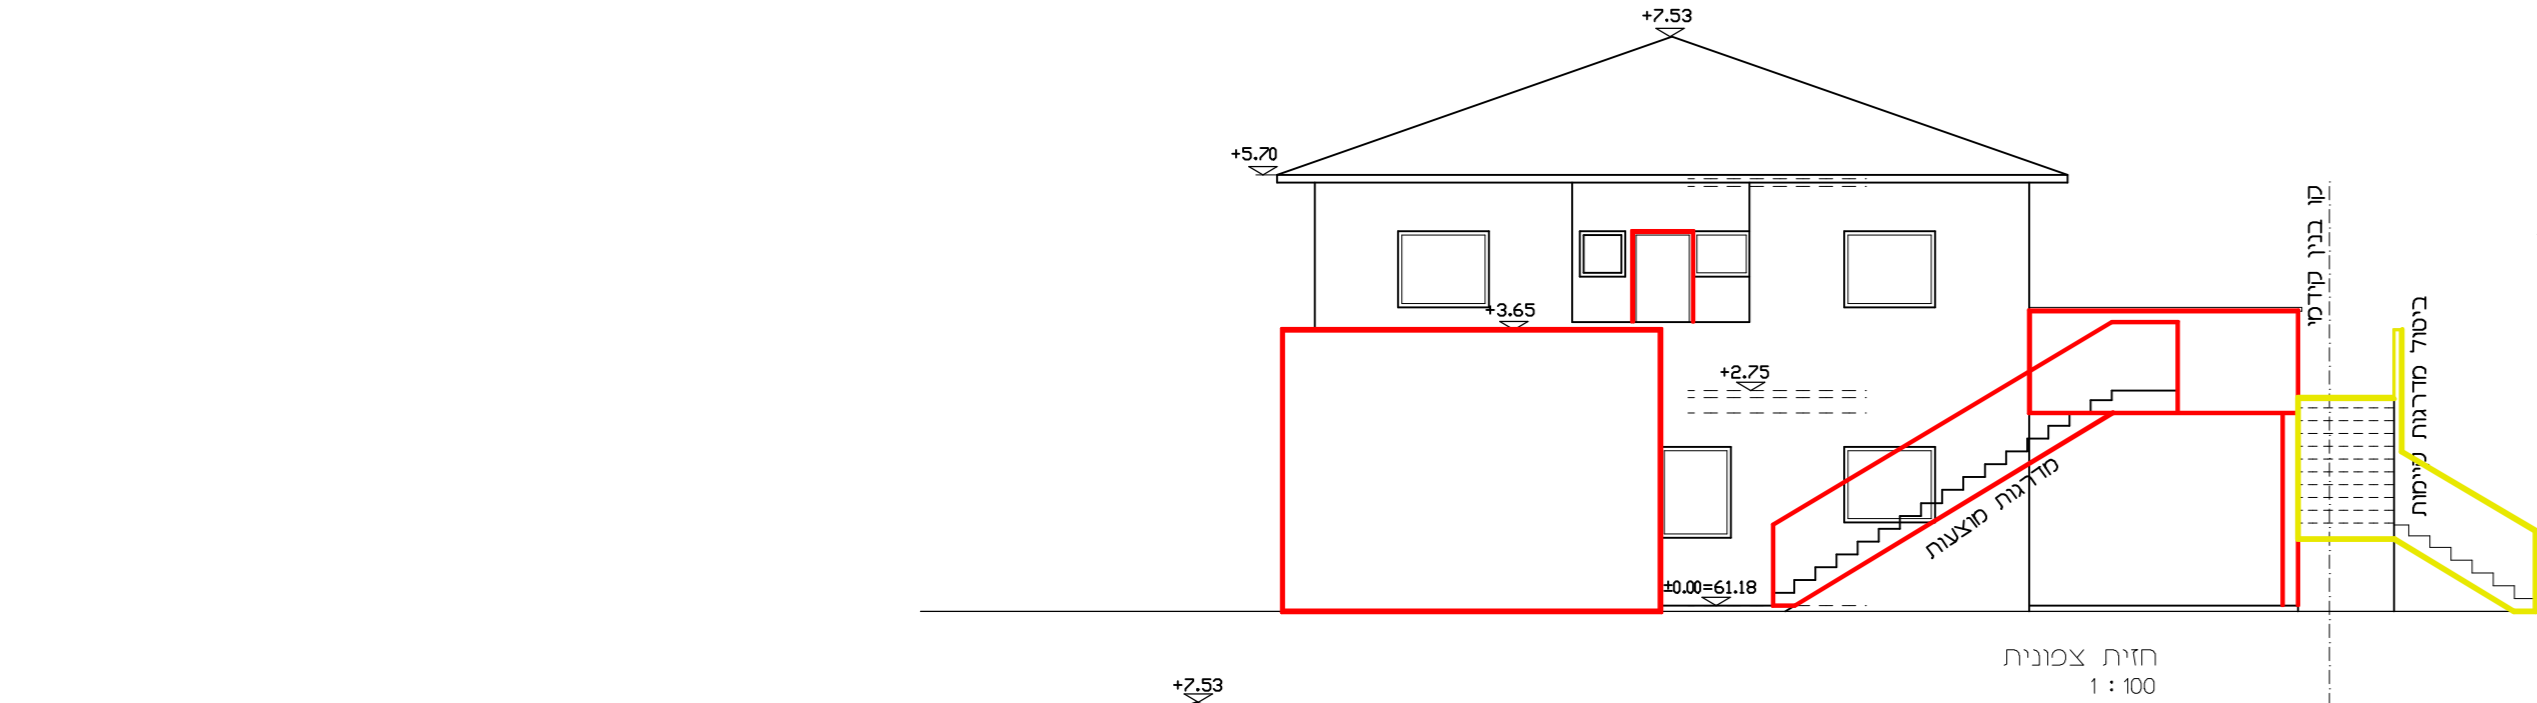
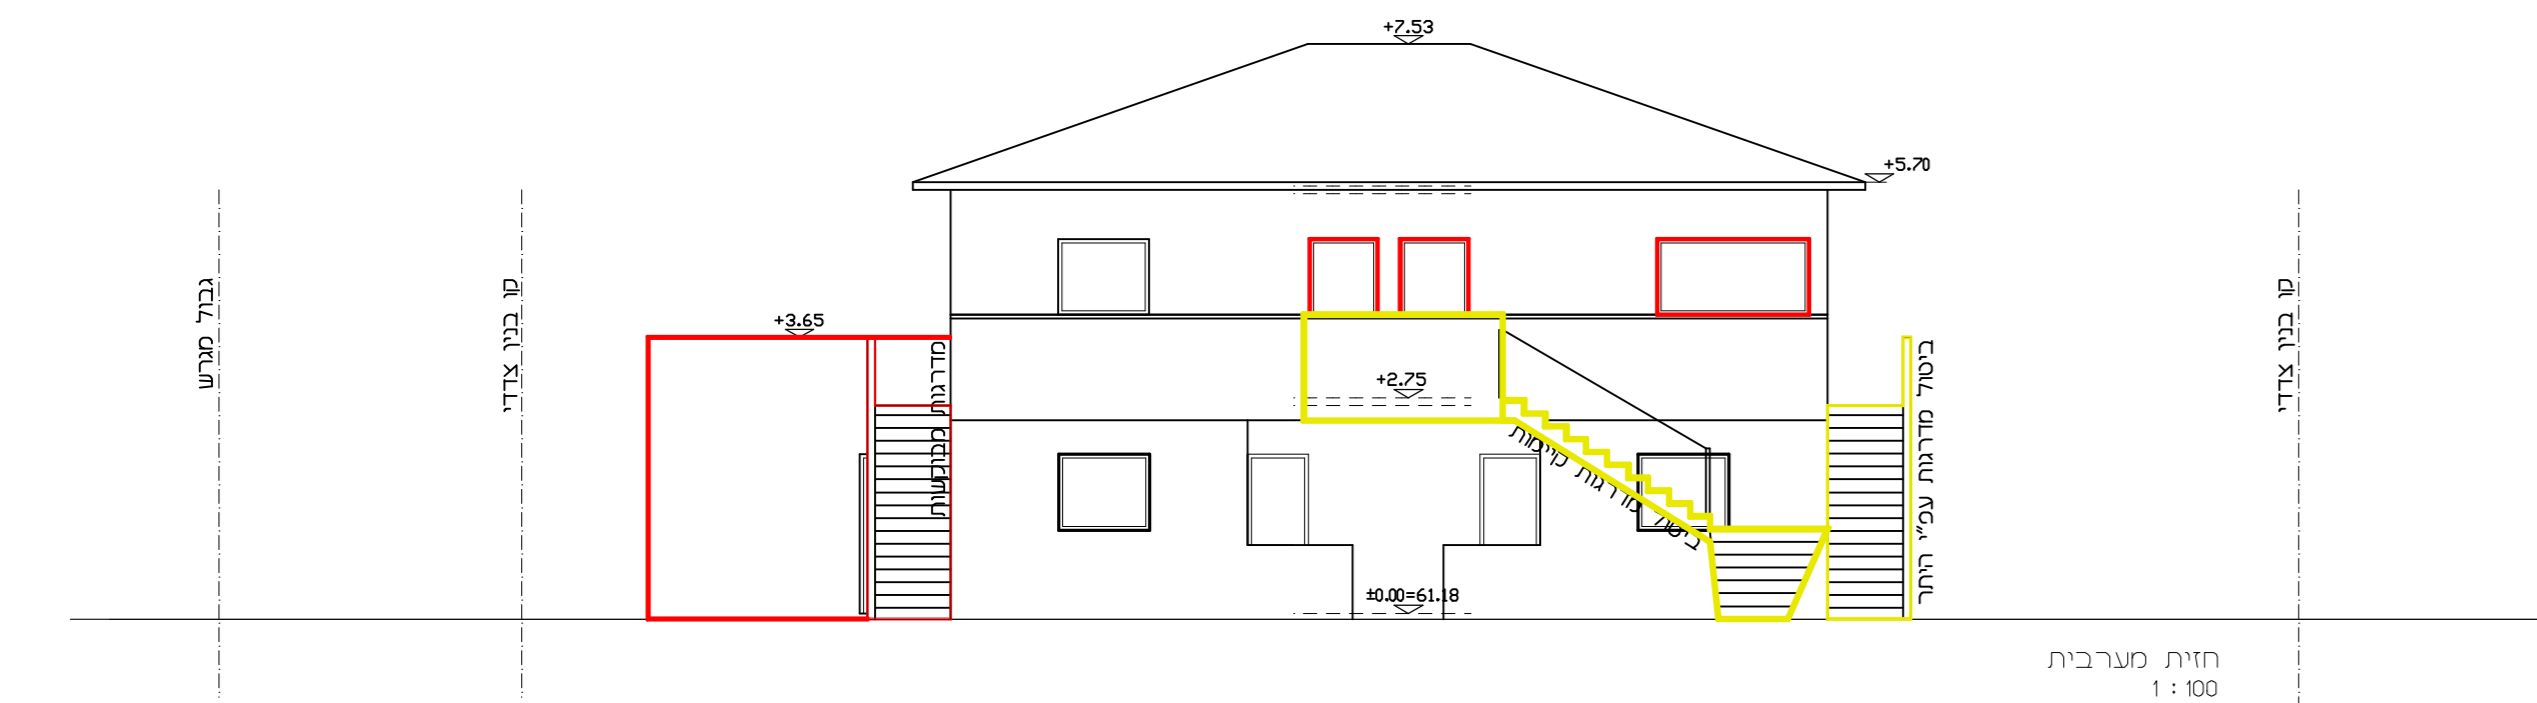
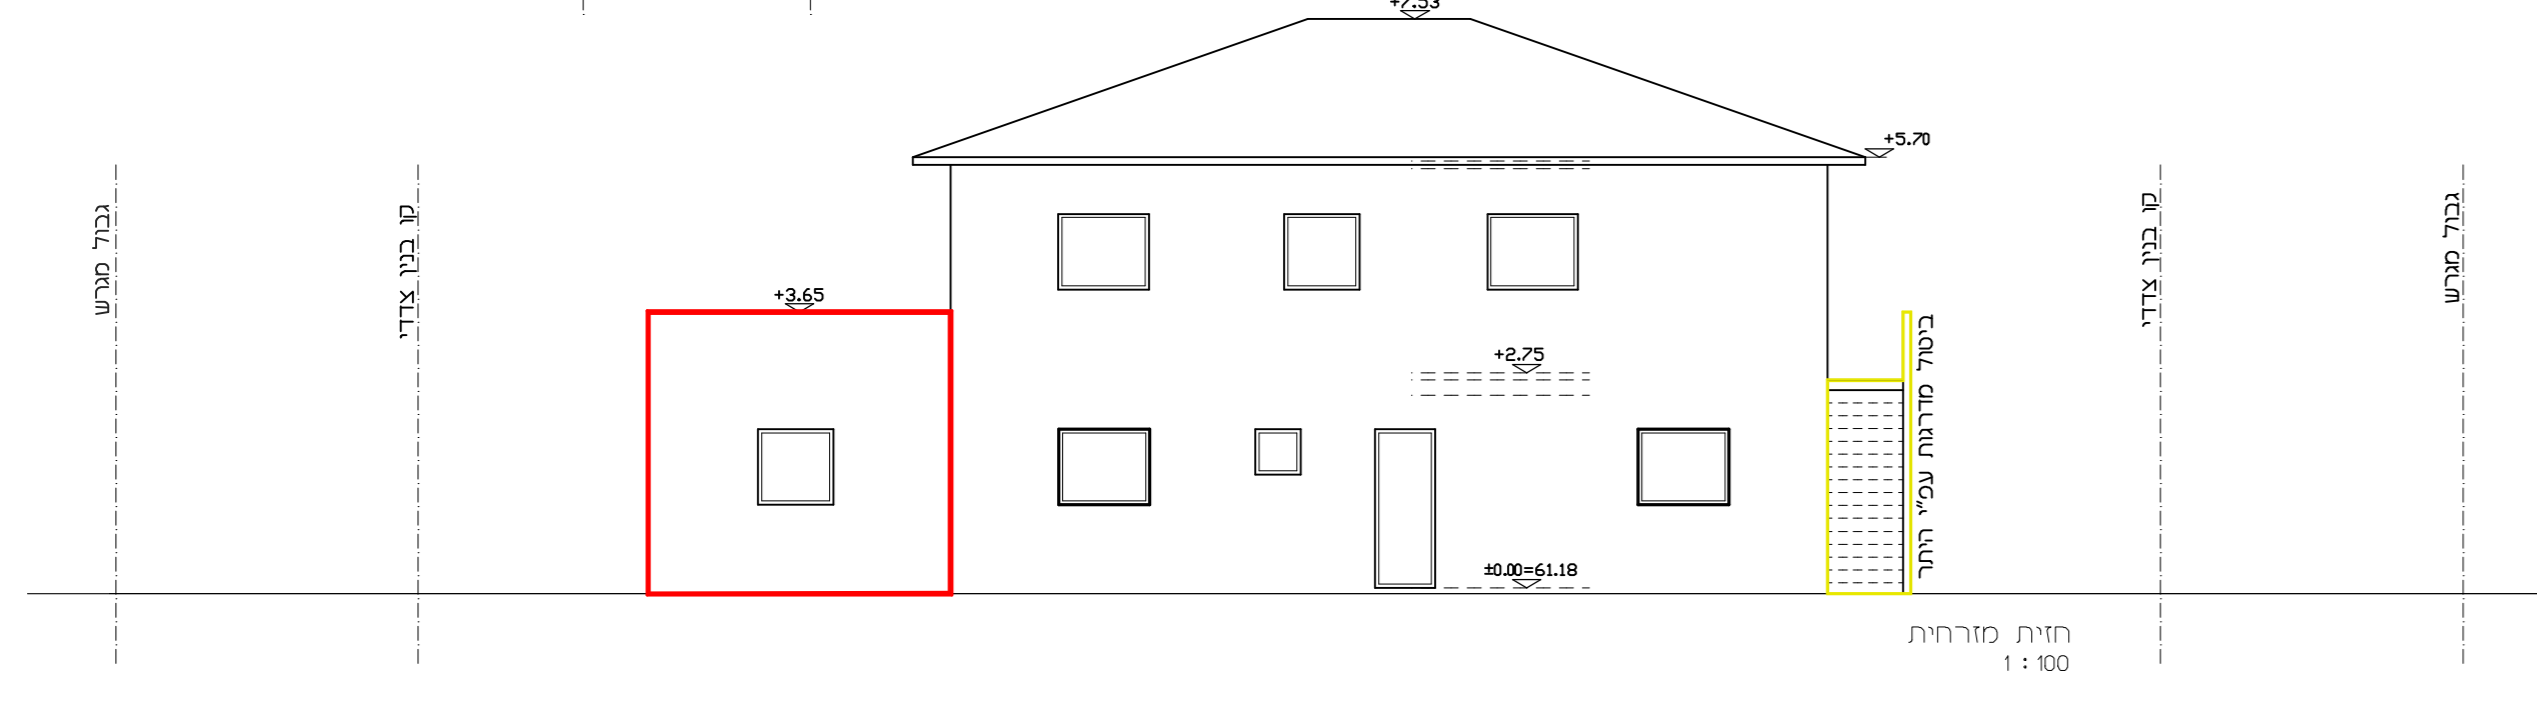
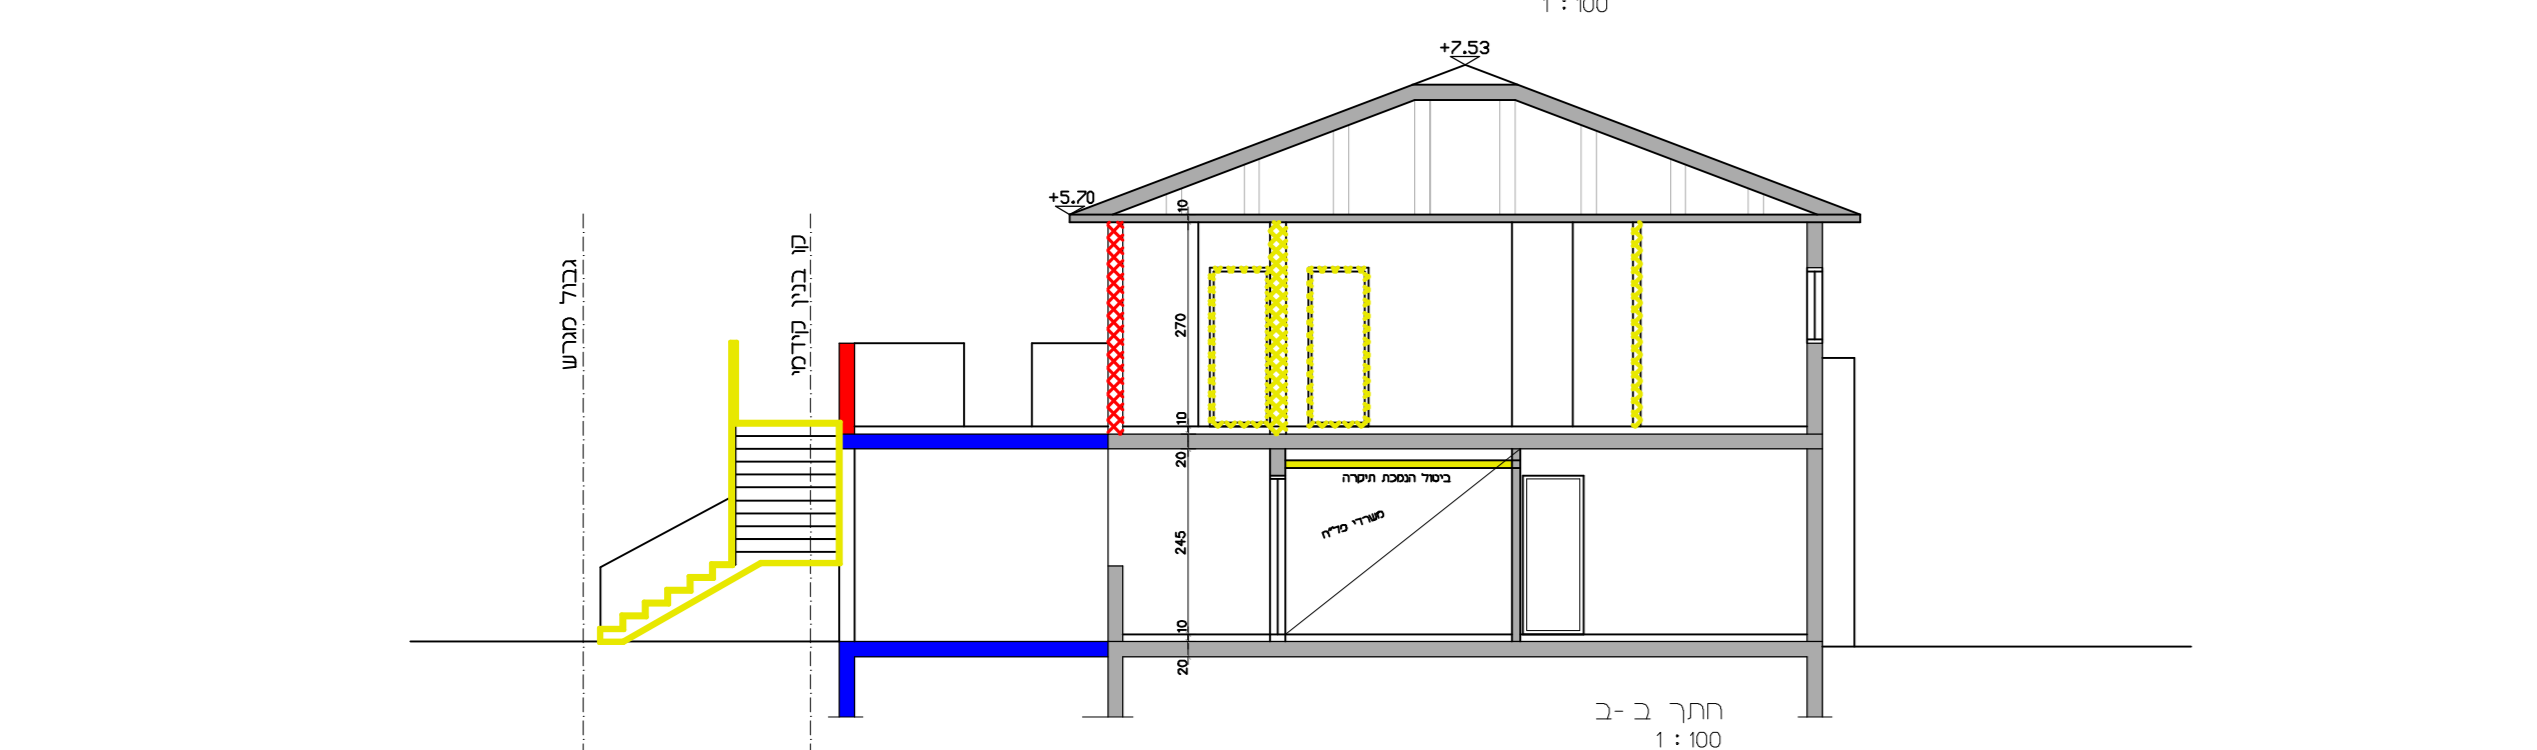



חוק התכנון והבנייה, התשנ"ה - 1965	
<b>תכנית מפורטת</b>	
<b>מס' 424-0889279</b>	
<b>בית עריף - משפחת יוסף</b>	
<b>תשרים נספח בינוי</b>	<b>גליון 1 מתוך 1</b>
<b>מחזור</b>	<b>מרכז</b>
<b>מרחב תכנון מקומי</b>	<b>חבל מודיעין</b>
<b>רשות מקומית</b>	<b>חבל מודיעין</b>
<b>ישוב</b>	<b>בית עריף</b>
<b>תאריך</b>	<b>20/12/2020</b>
<b>שם הנספח</b>	<b>קני"מ</b>
<b>נספח בינוי</b>	<b>1:100</b>
<b>תרשים סביבה</b>	-
<b>תרשים נוסף</b>	-
<b>תמונה נוספת</b>	-
<b>שמות וזחיתומות:</b>	
<b>עורך התוכנית</b>	שם: <b>דואל בוללו</b> תאגיד:
<b>זחיתומה:</b>	

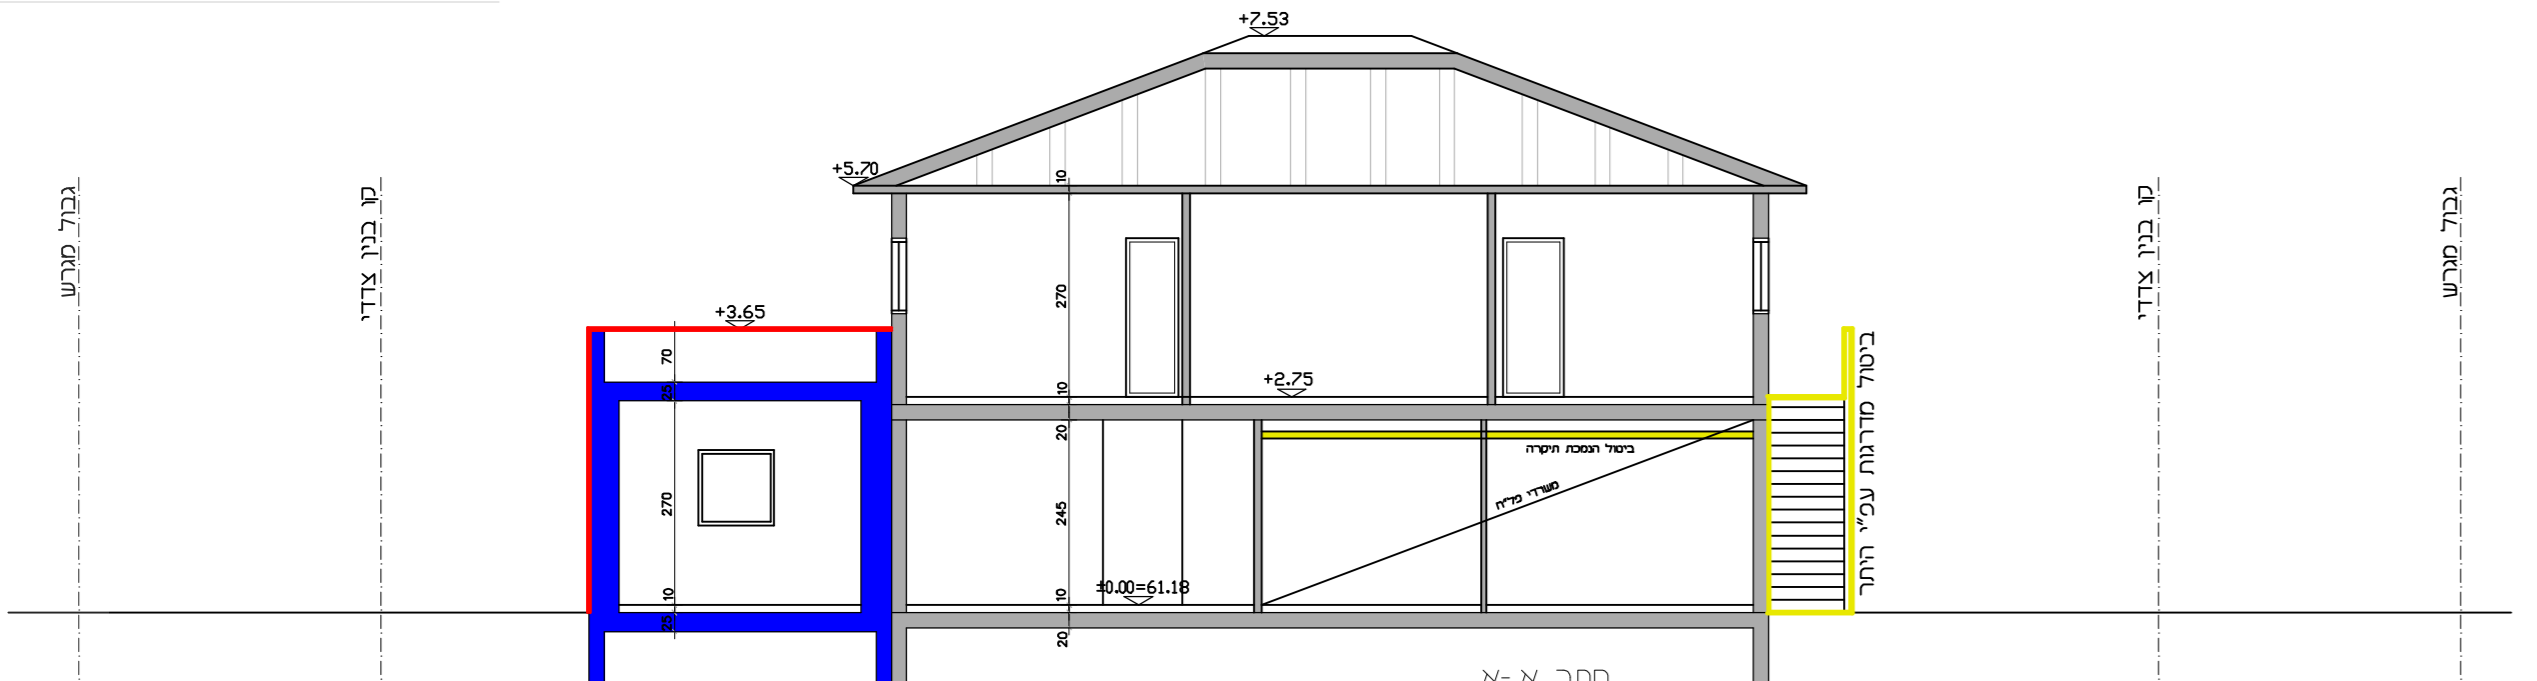

1)  $3.80 \times 9.45 = 35.91$   
 2)  $3.0 \times 3.0 = 9.00$   
 שטח שטח שטח 44.91

$7.80 \times 9.45 = 73.71$   
 $- 3.0 \times 3.0 = 9.00$   
 שטח שטח עיקרי 64.71

שטח שטח ברוטו  
 רוטב למשורר מ"ר  
 61.18

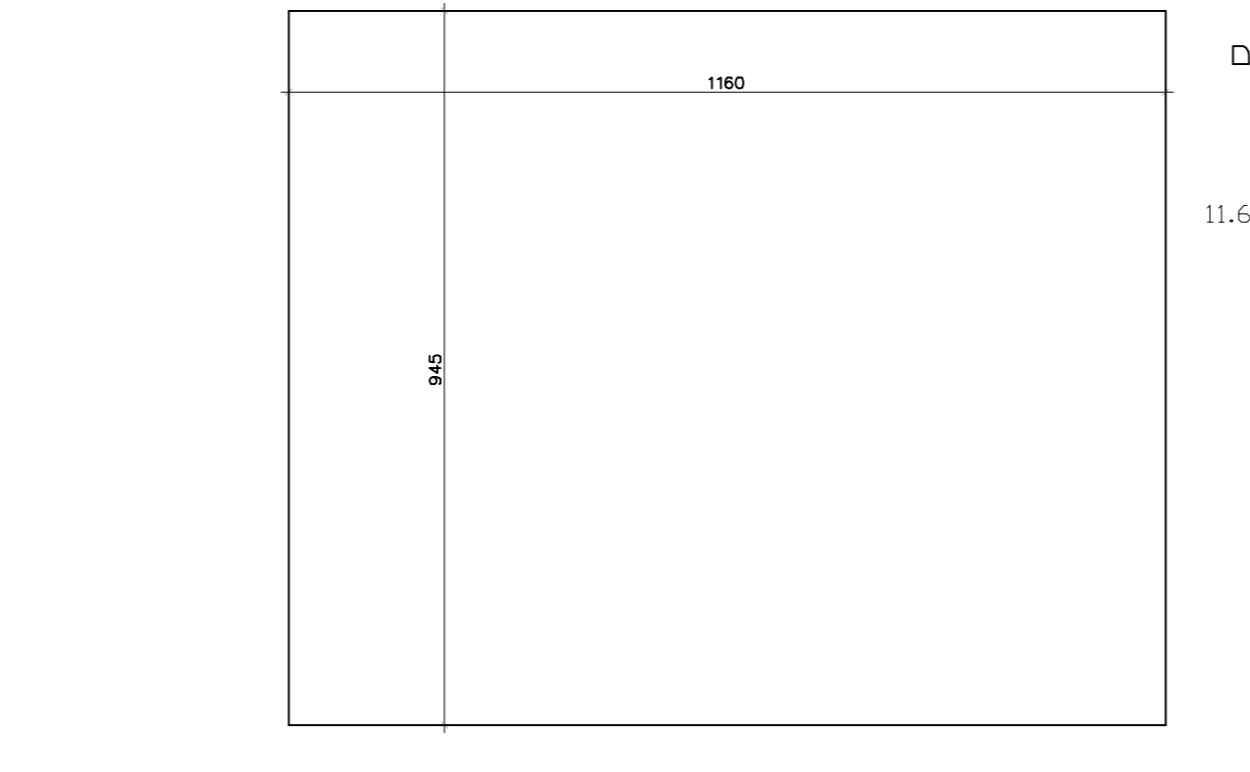

$11.60 \times 9.45 = 109.62$   
 שטח עיקרי  
 61.18

