

דווקא התכנון והבנייה- התשכ"ה 1965

תכנית מפורטת מטי 428-0916221

כ"מ\מק\282 קיסין

נספד בינוי ופיתוח

תחולת: מד"ב חלקית

גליון 1 מתוך 1

נספד בינוי

תאריך

15.01.2021

תאריך

קני"ח

רשימת המרשימים

1:250

תכנית בינוי





שמות ותתימות:	
נווד:	אד"י טובי גל 0544-868488
הנספה:	תאריך: טובי גל אדריכלים

מקרא-



קו בנין

גבול תכנית

רווחה

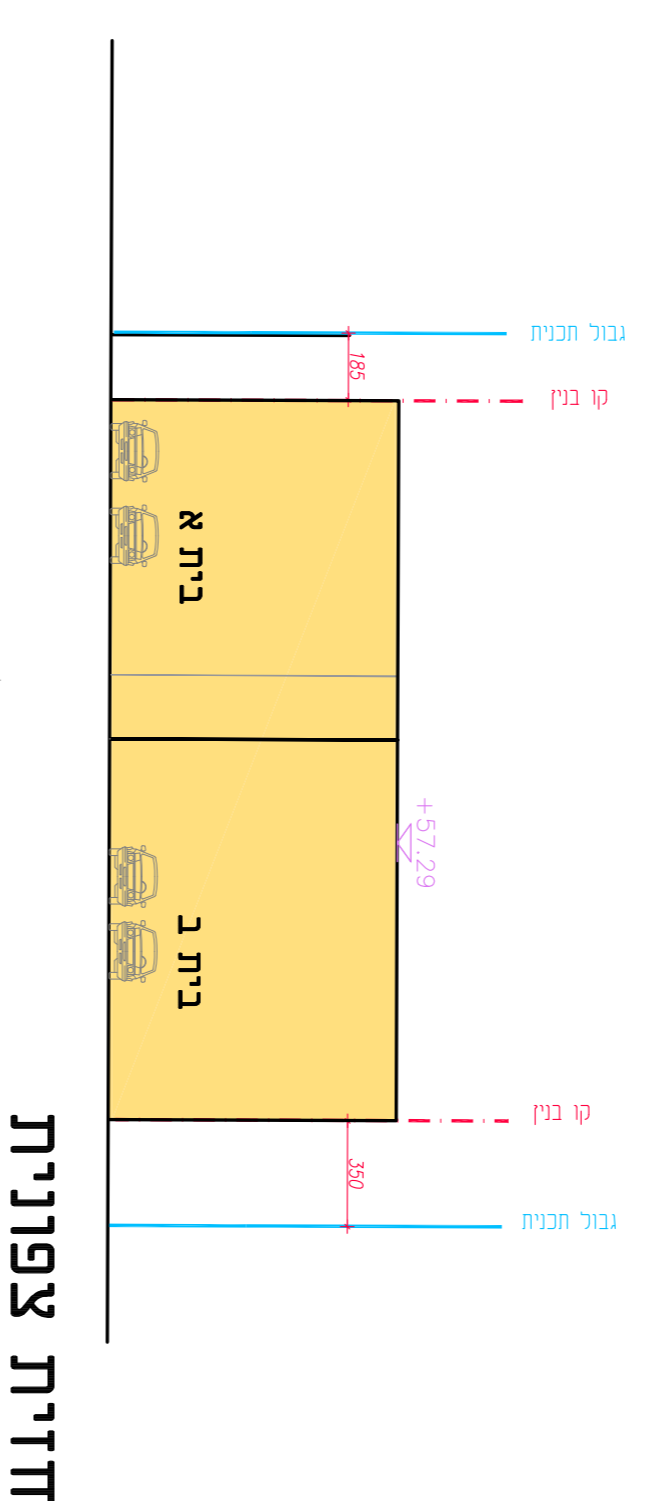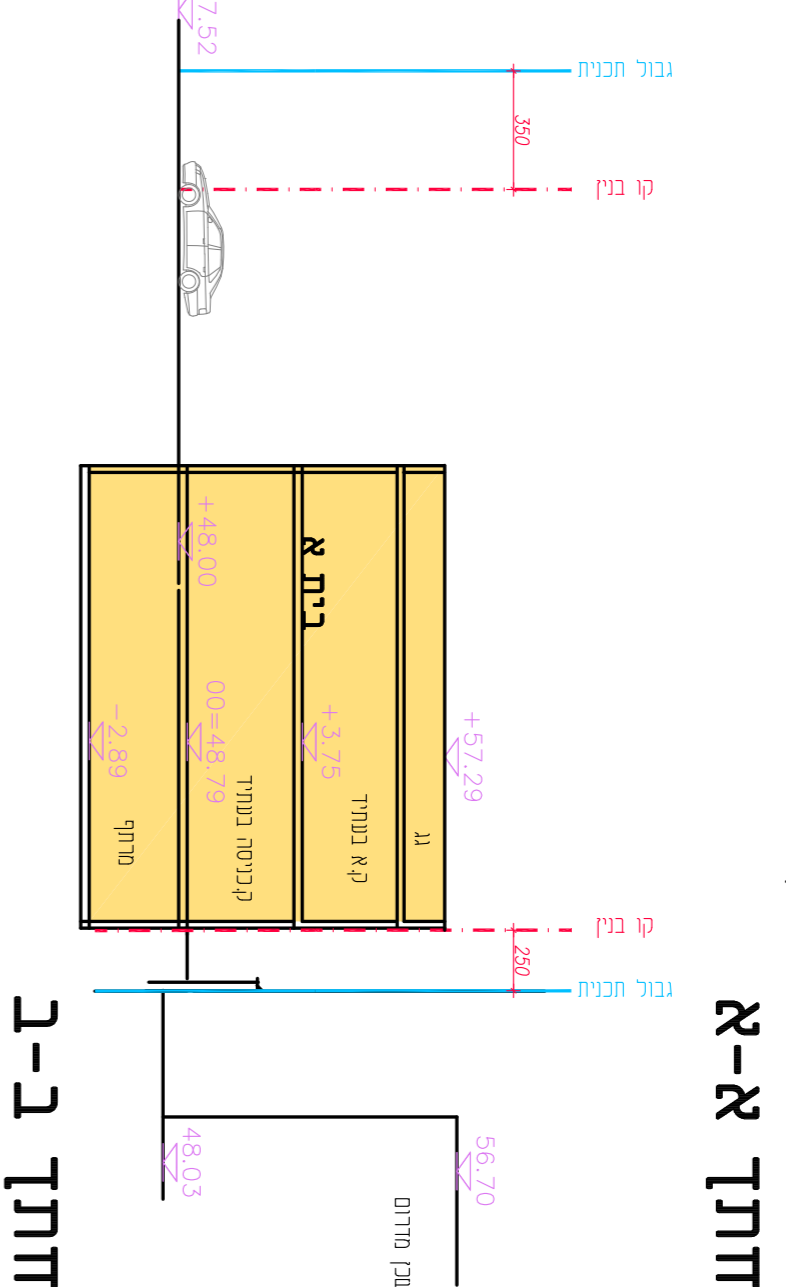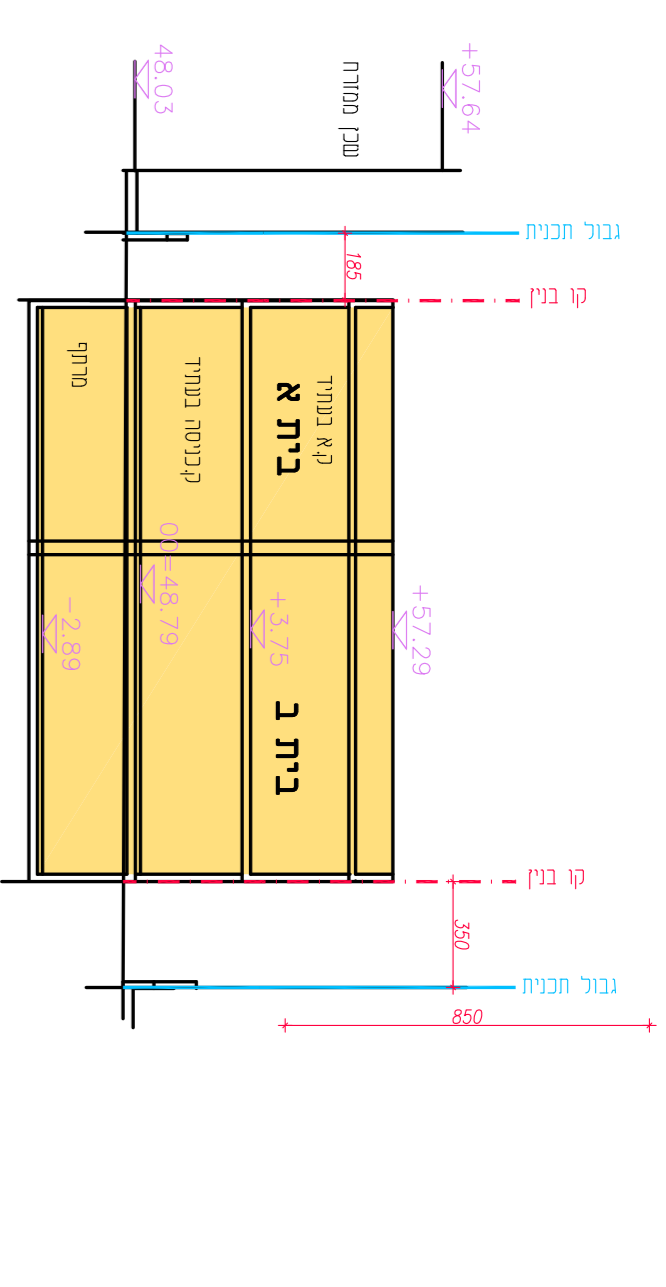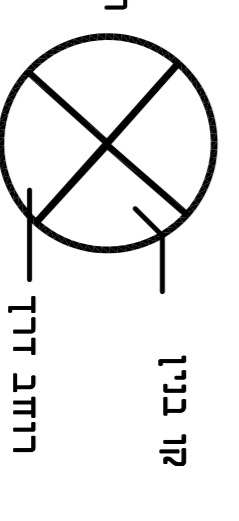

תכנית בינוי, 1:250

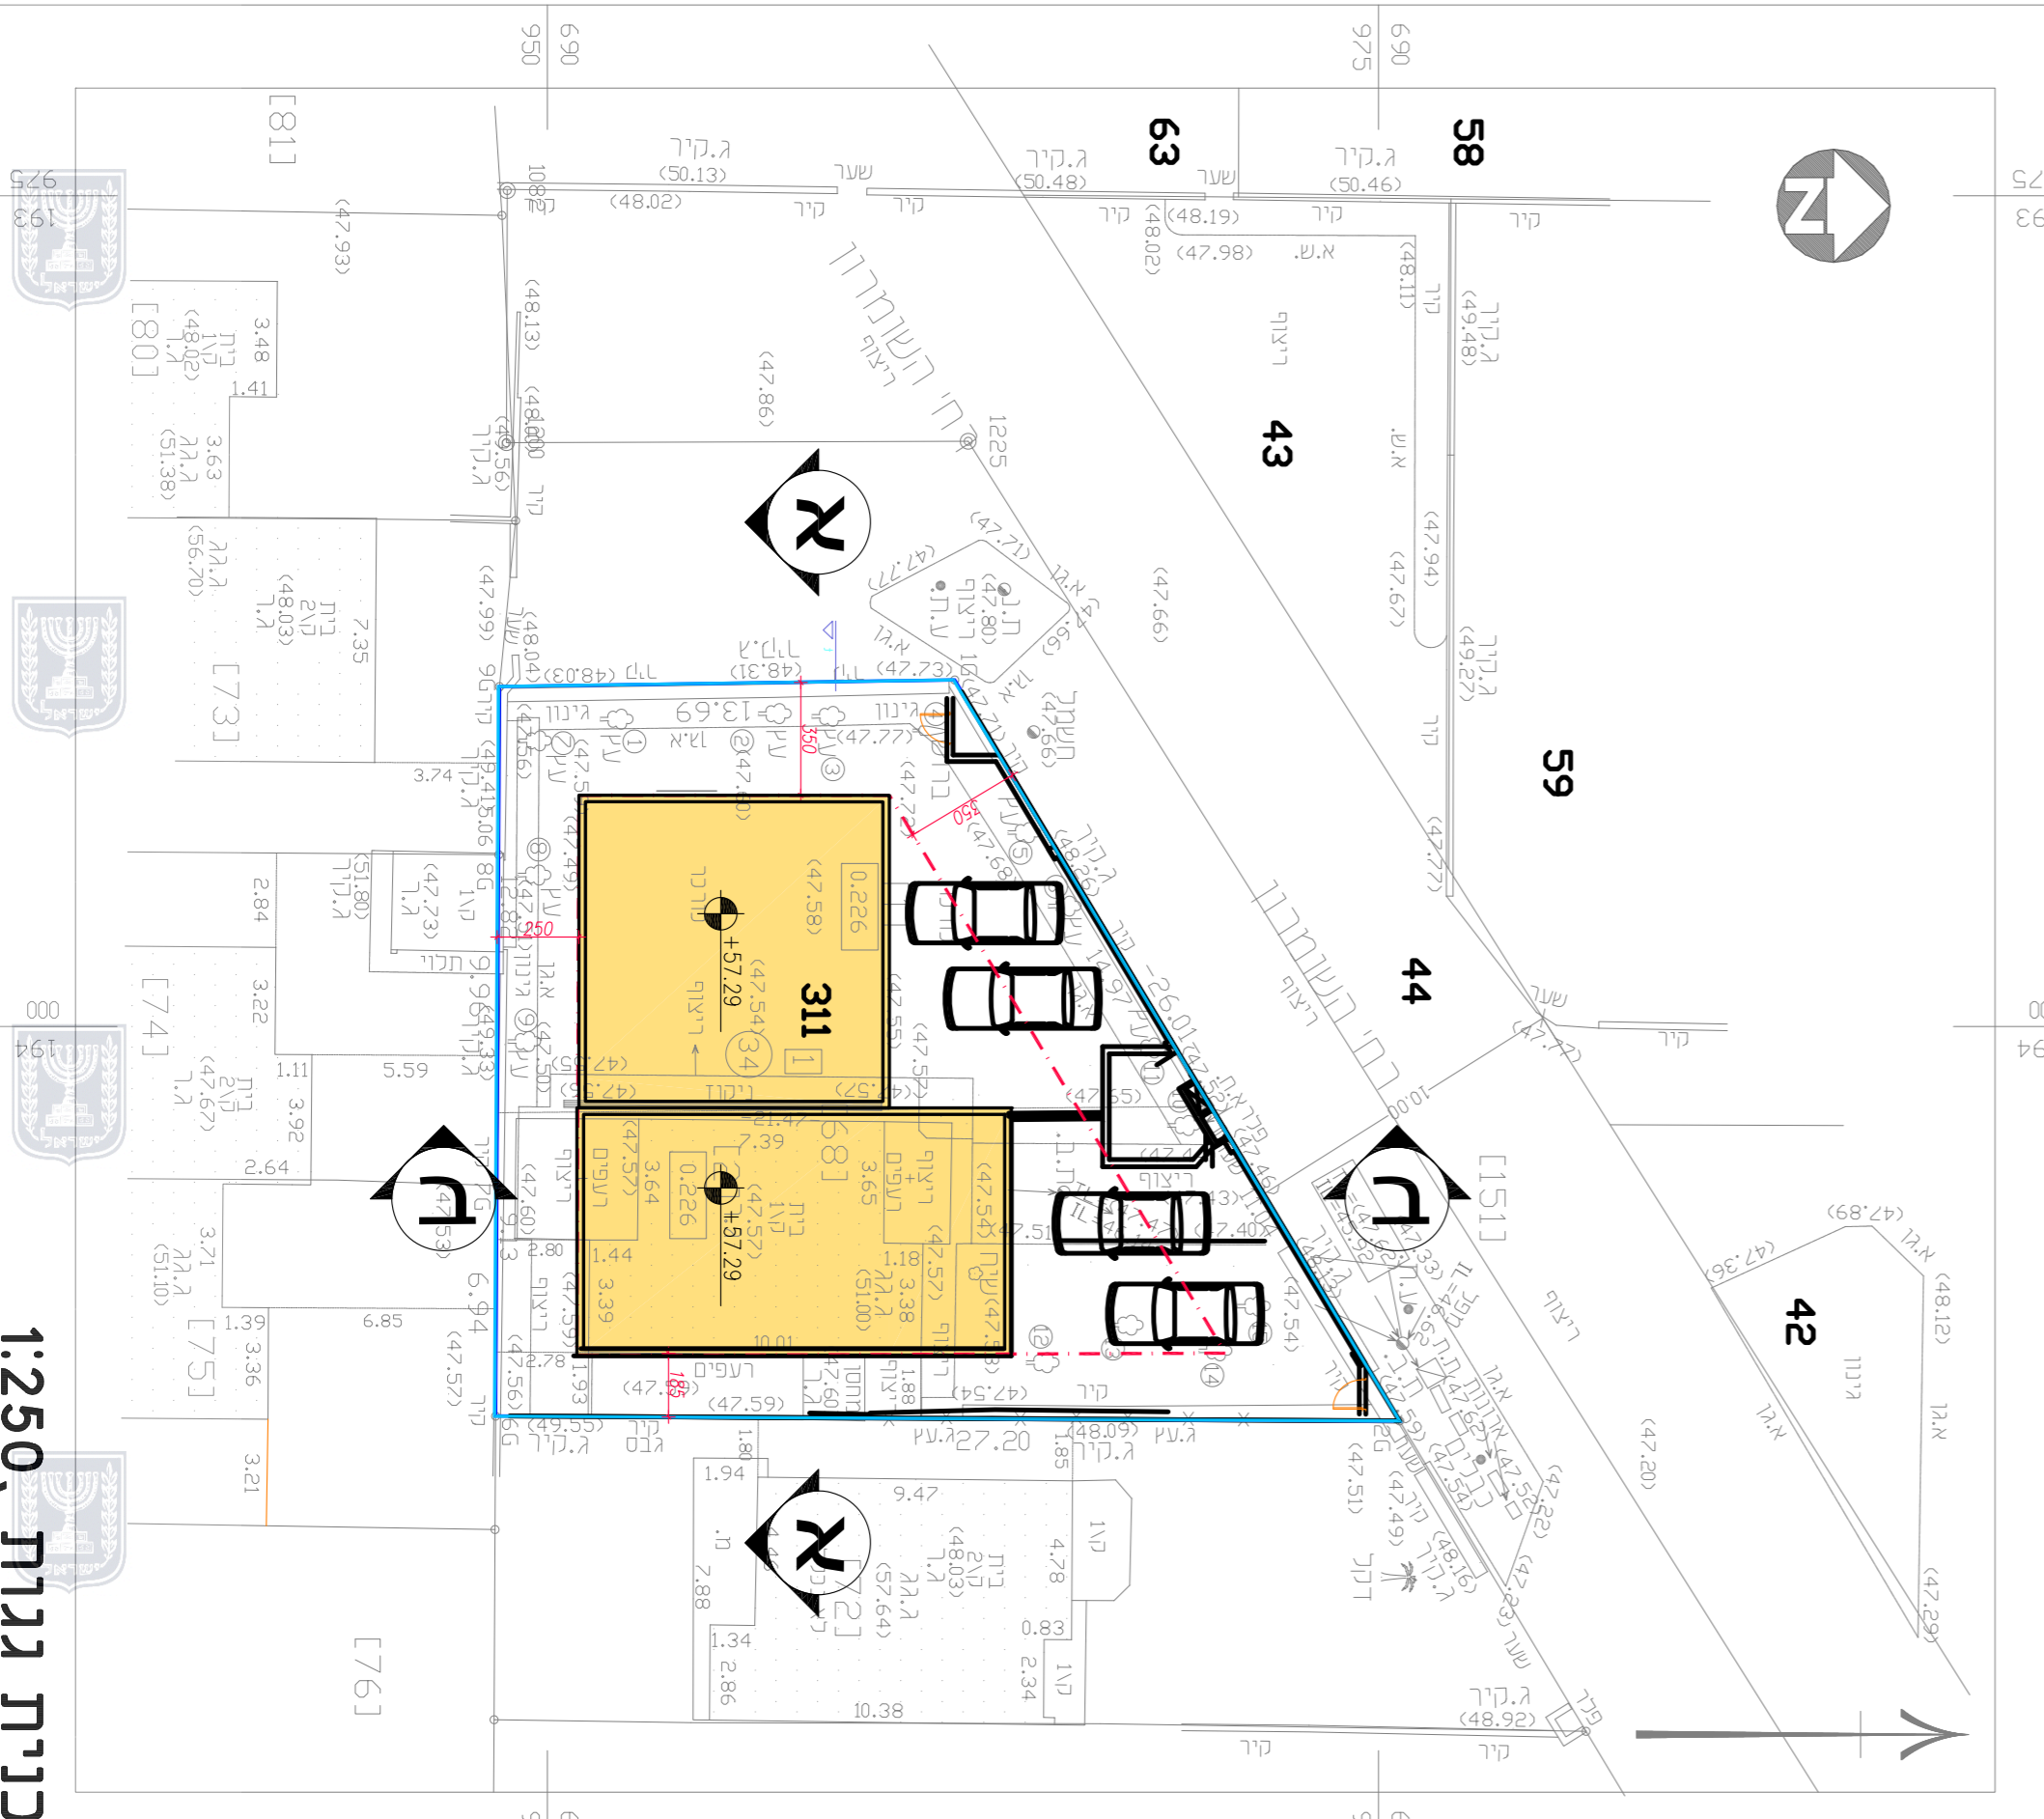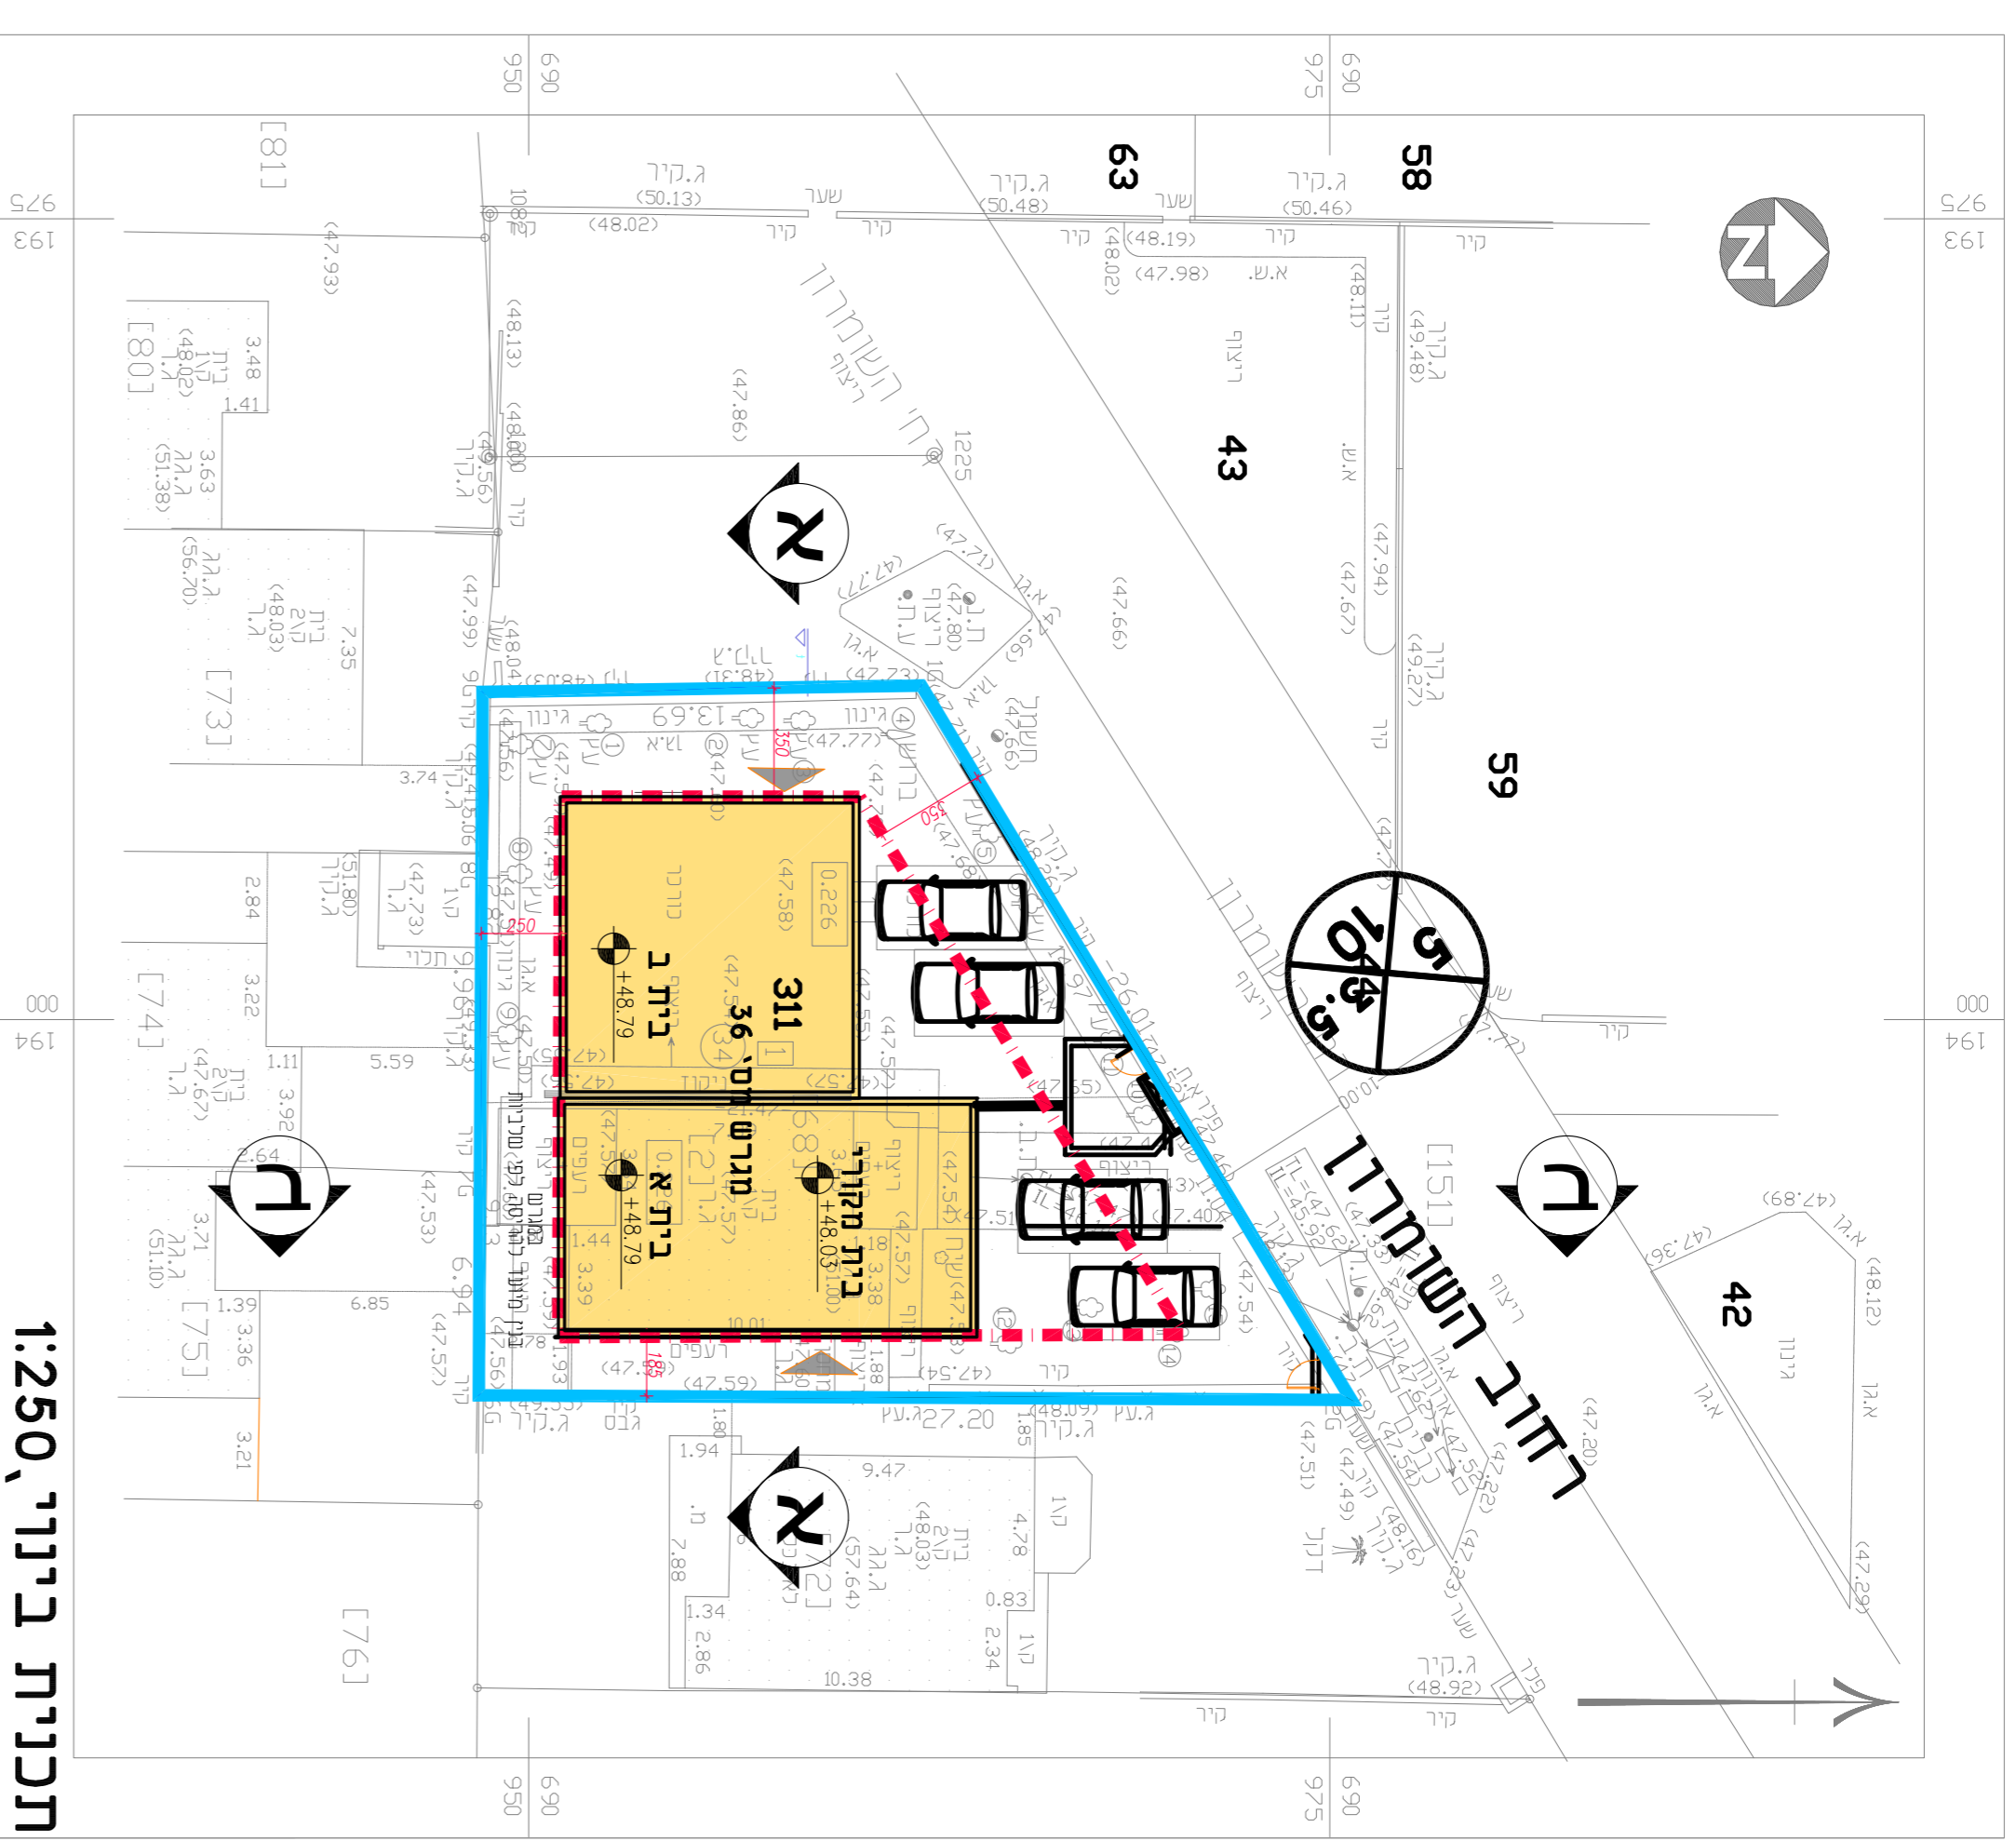

תכנית גנות, 1:250

