


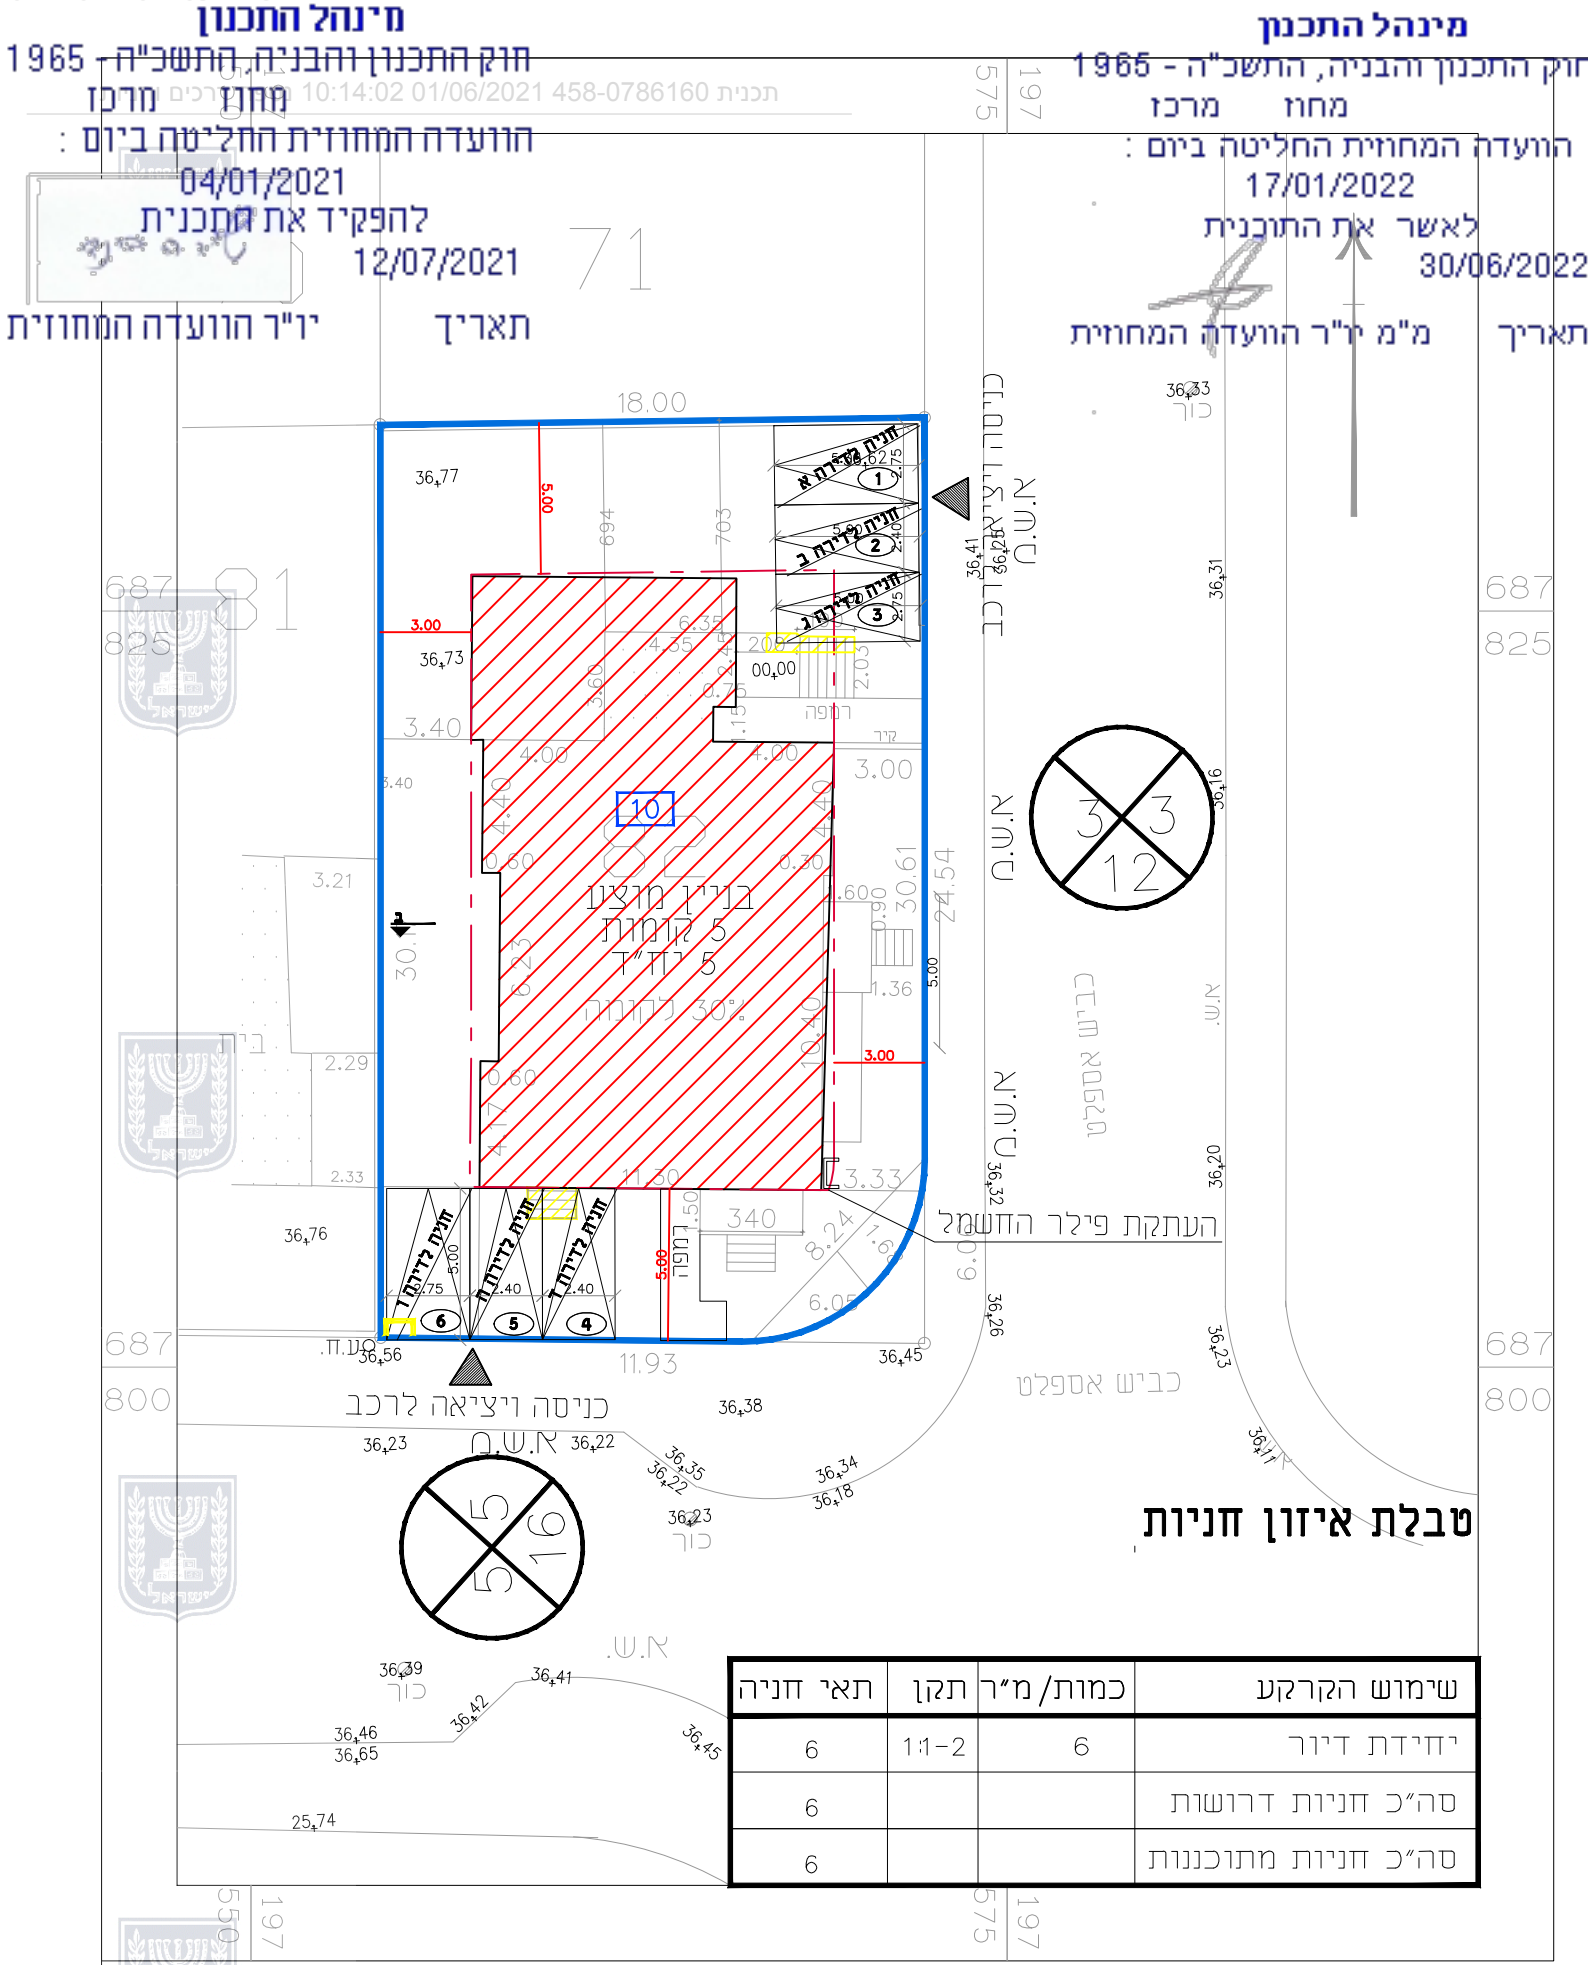

חוק התכנון והבניה, התשכ"ה - 1965

תכנית מתאר מקומית

מס' 458-0786160

איאס קאסם - קלנסוה

הגדלת אחוזי בניה ומספר קומות

לתא מס' 10

נספח חניה	
מחוז	מרכז
מרחב תכנון מקומי	מזרח השרון
רשות מקומית	קלנסווה
ישוב	קלנסווה
תאריך	1/6/2021
שם הנספח	קנ"מ
נספח חניה	1:250

שמות וזתימות:

עורך הנספח	שם:	אוסאמה ח'טיב
	תאגיד:	אוסאמה ח'טיב, מהנדסים ויועצים
	חתימה:	אוסאמה ח'טיב