
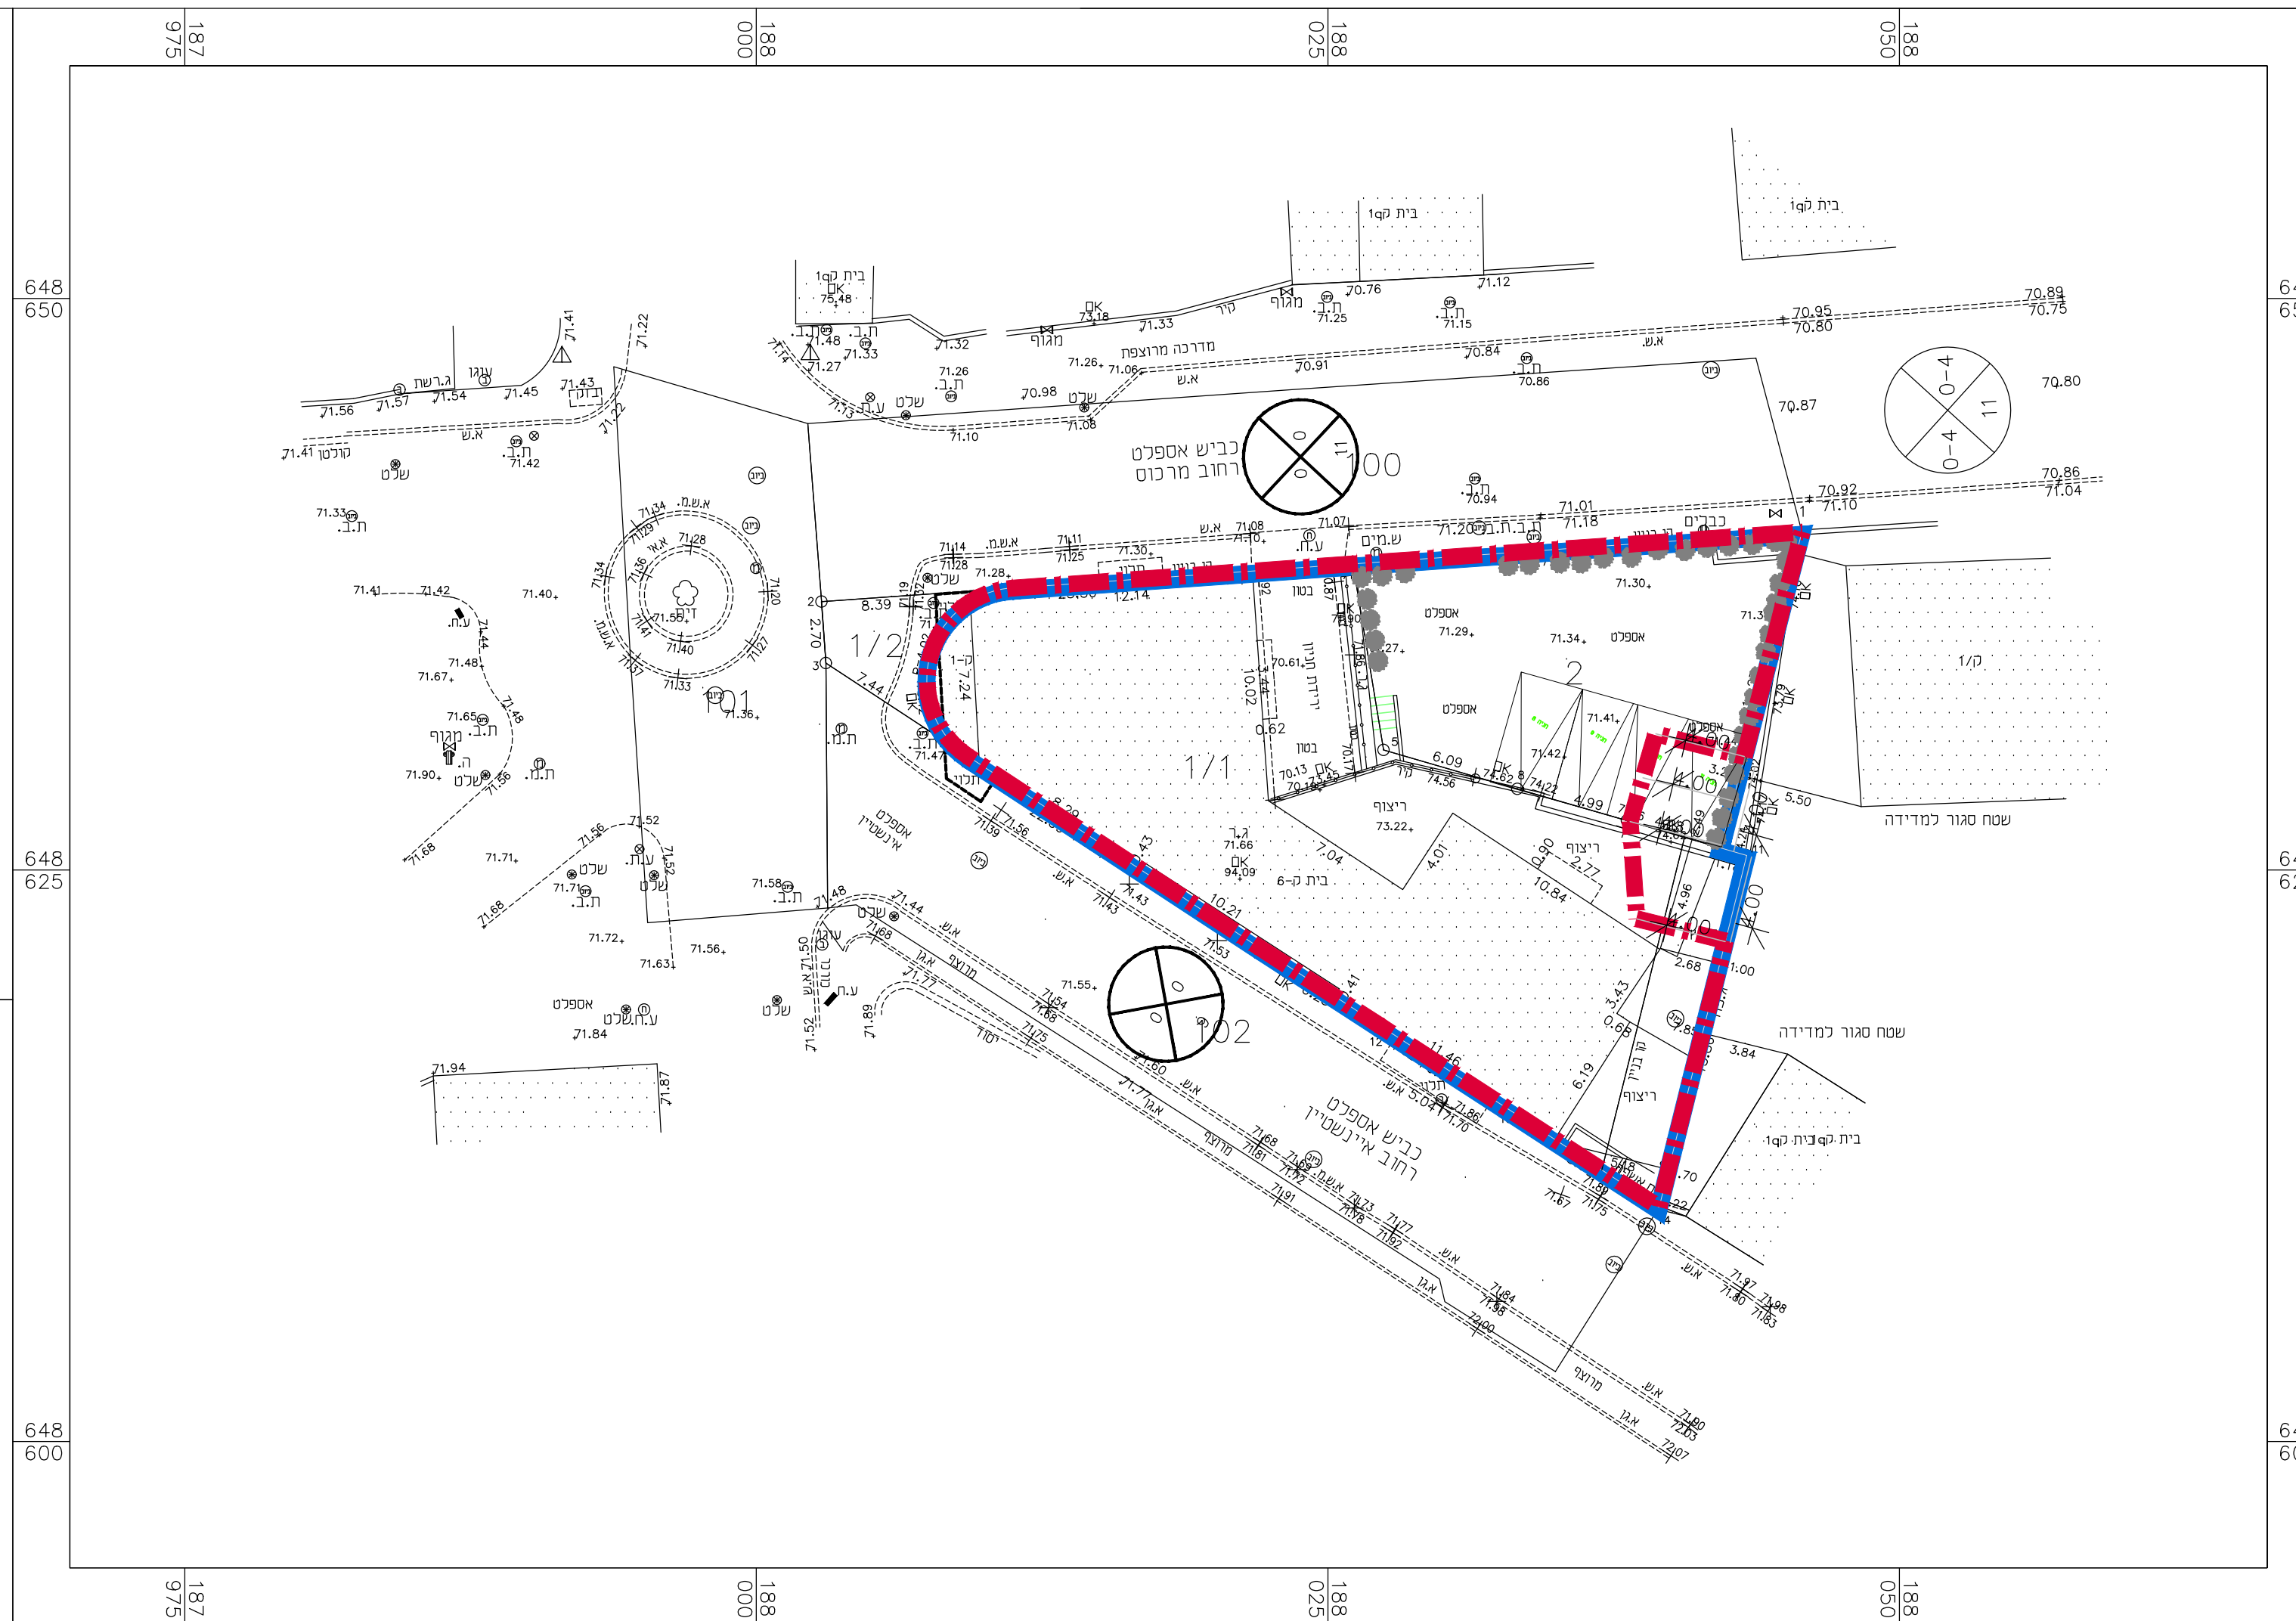
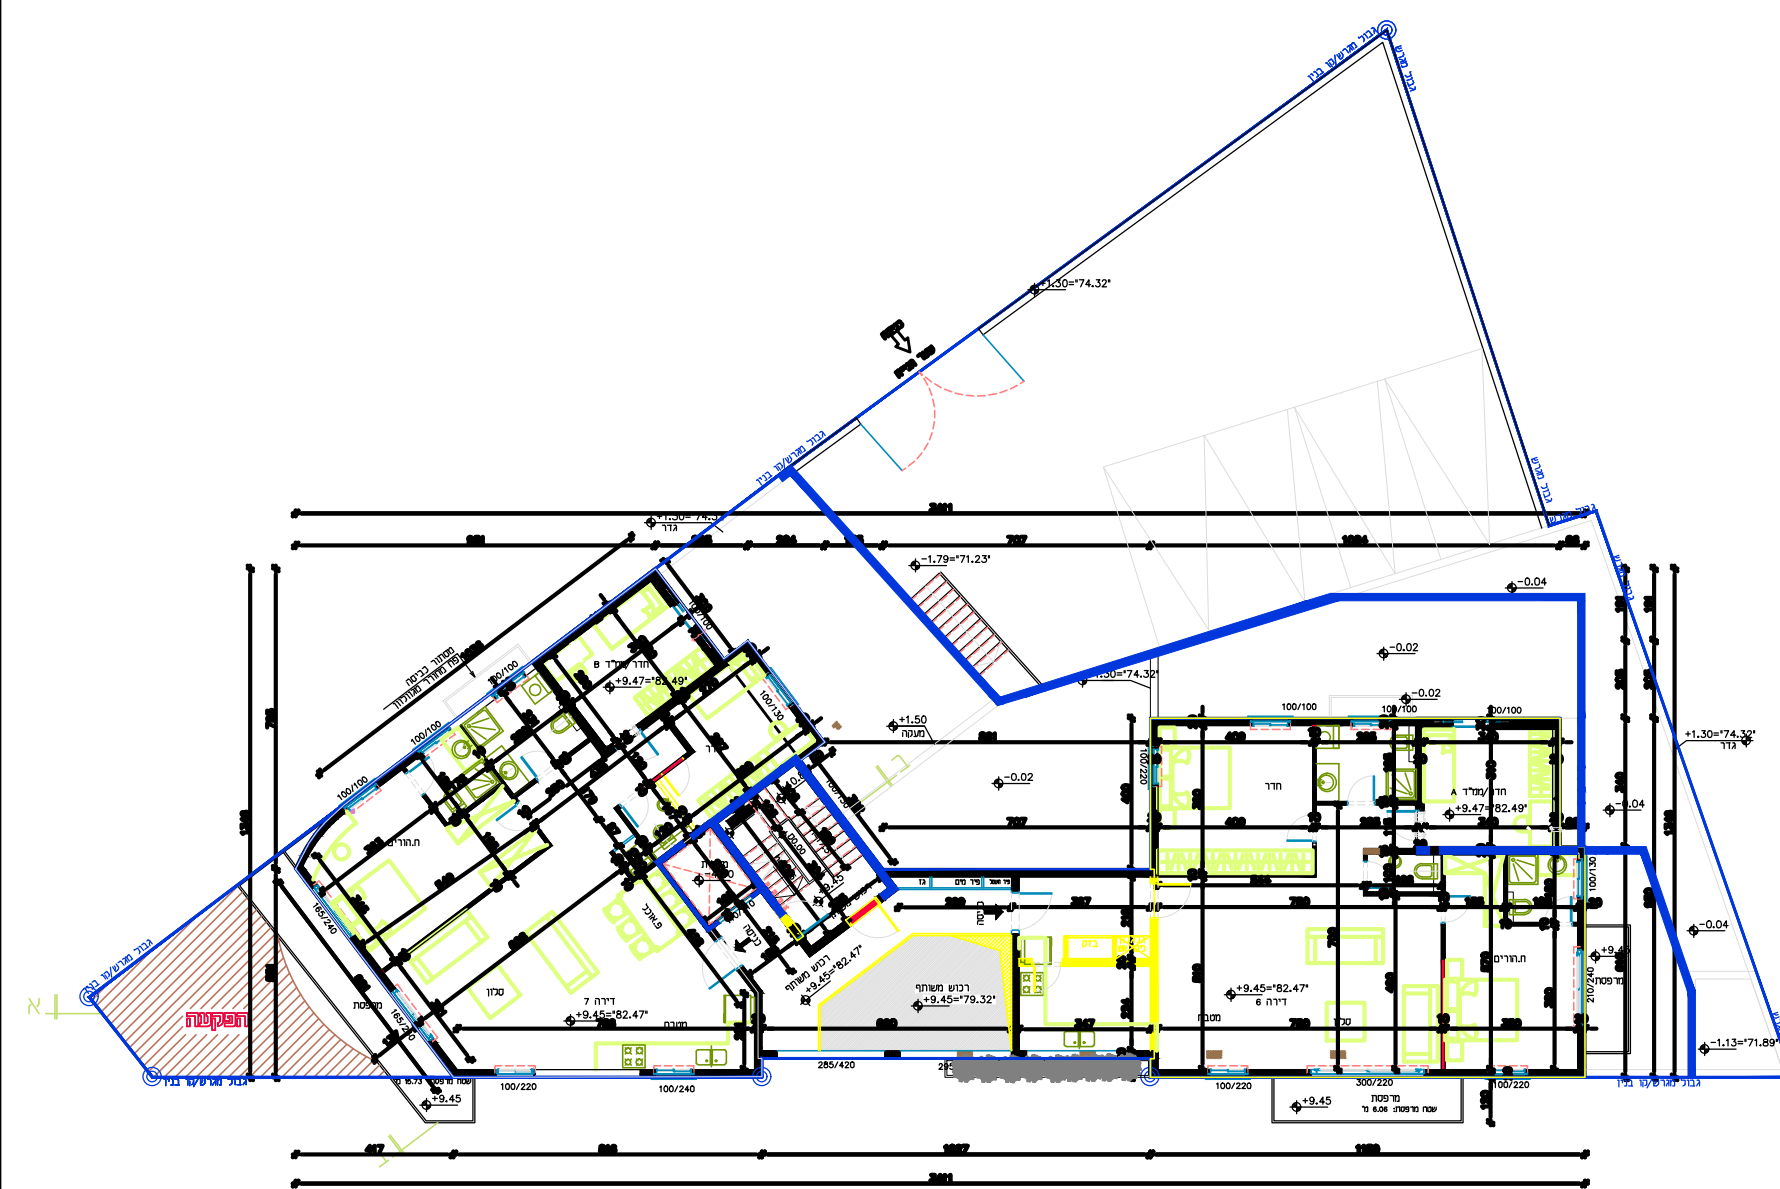
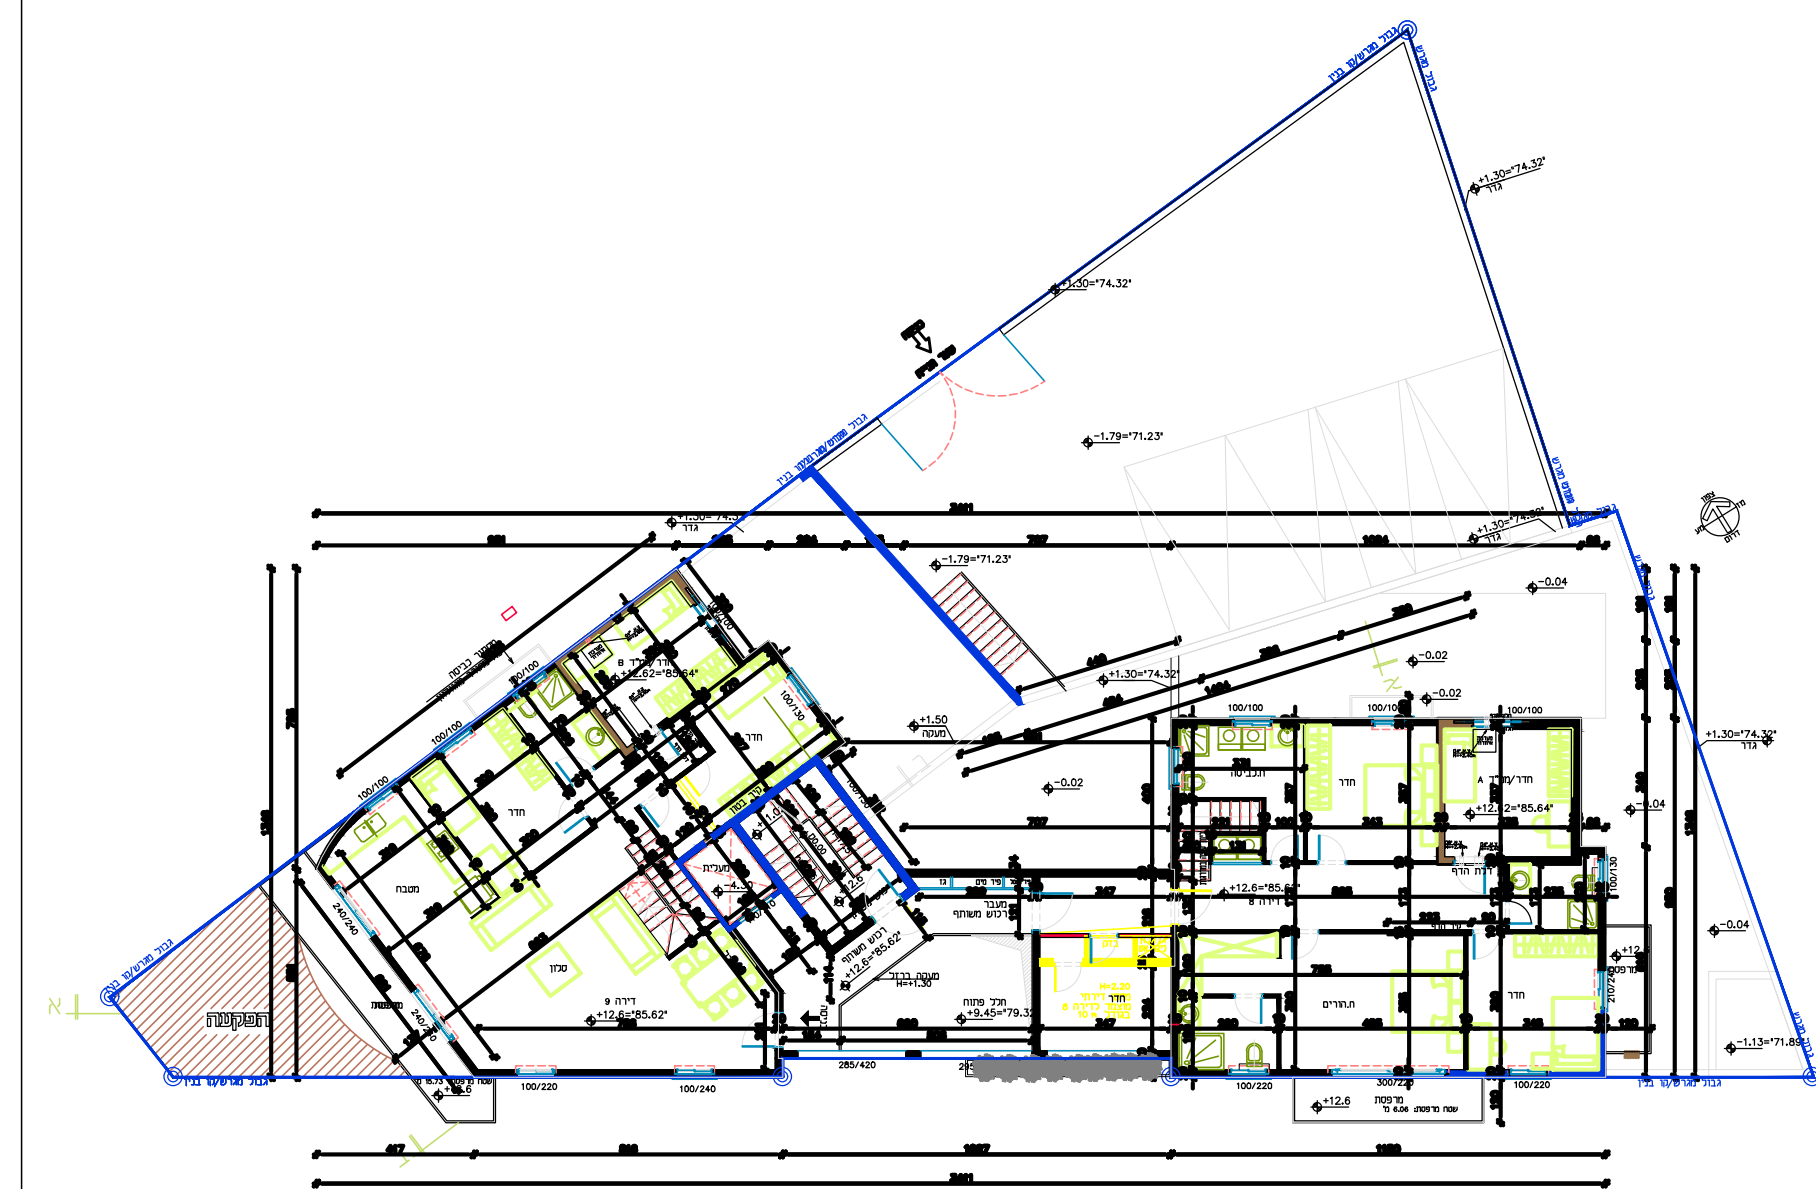
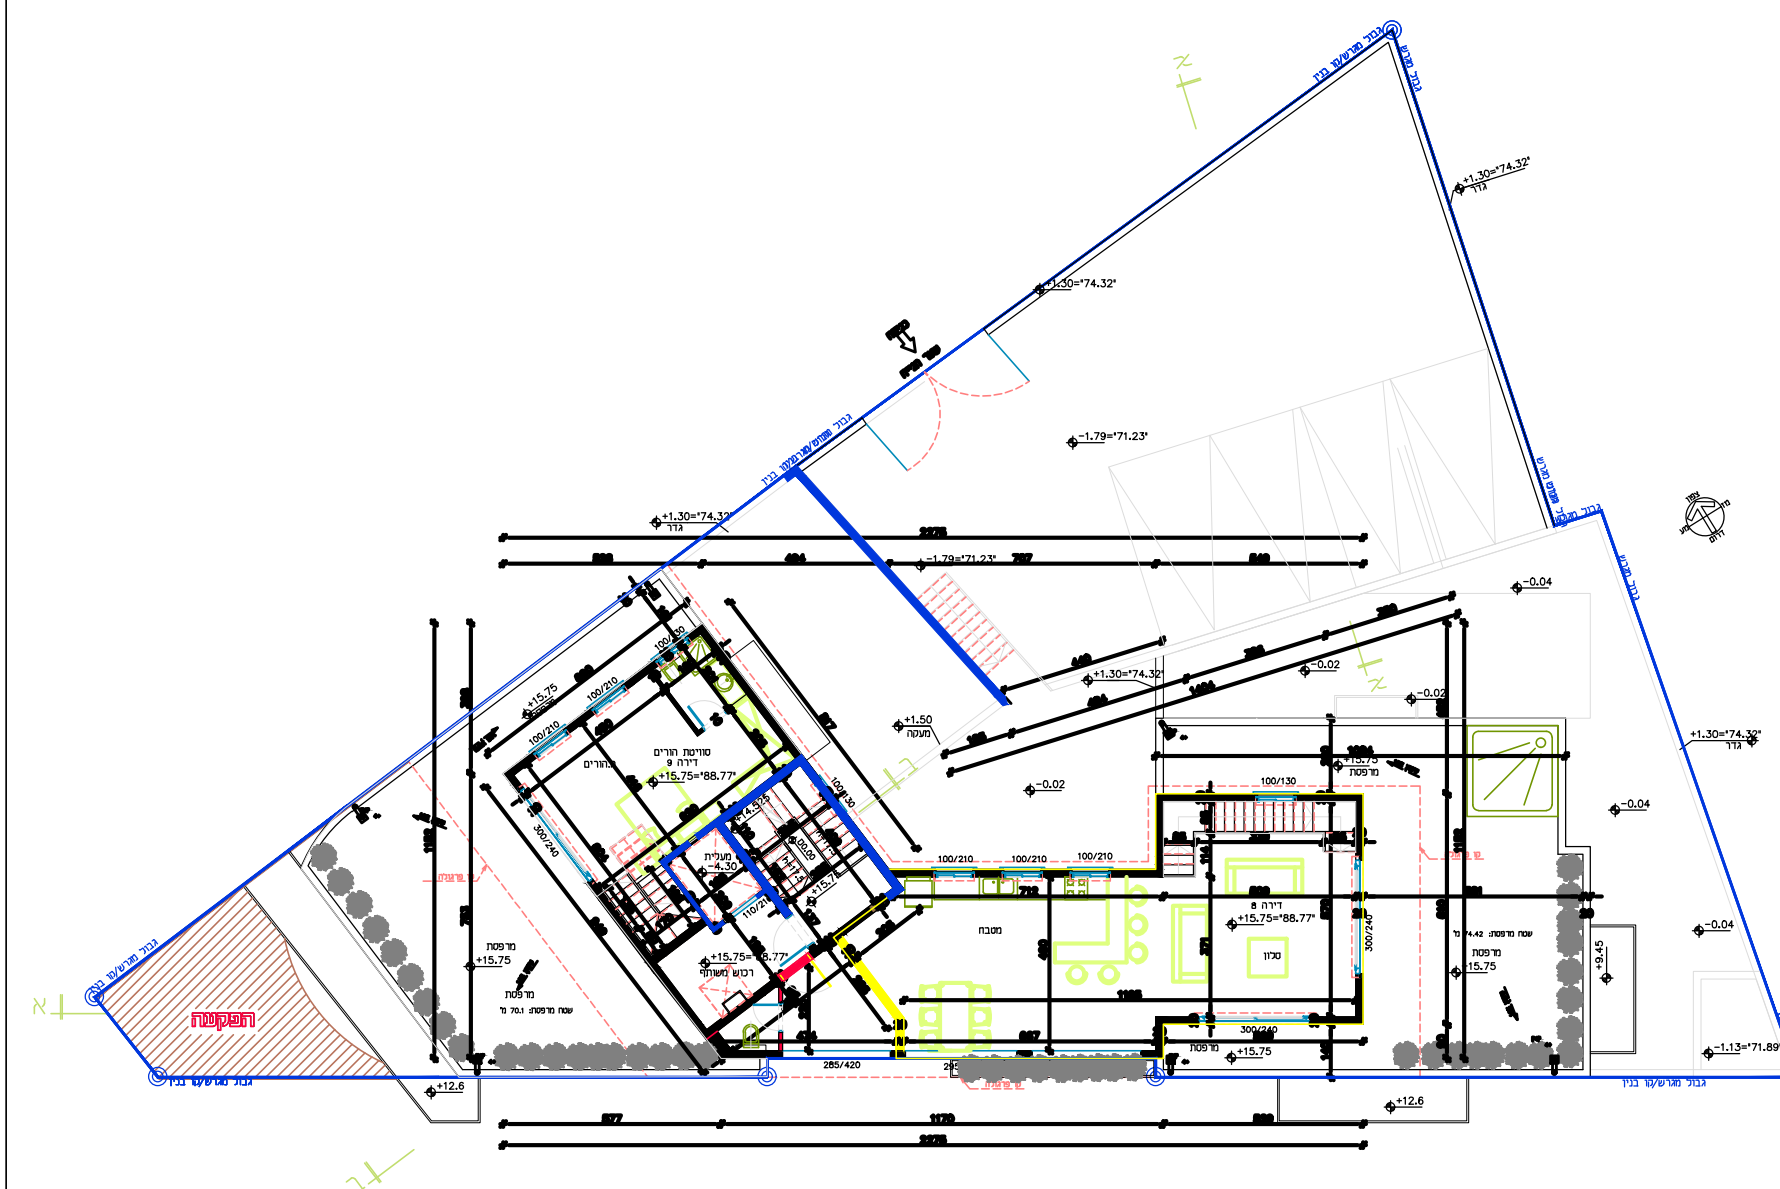


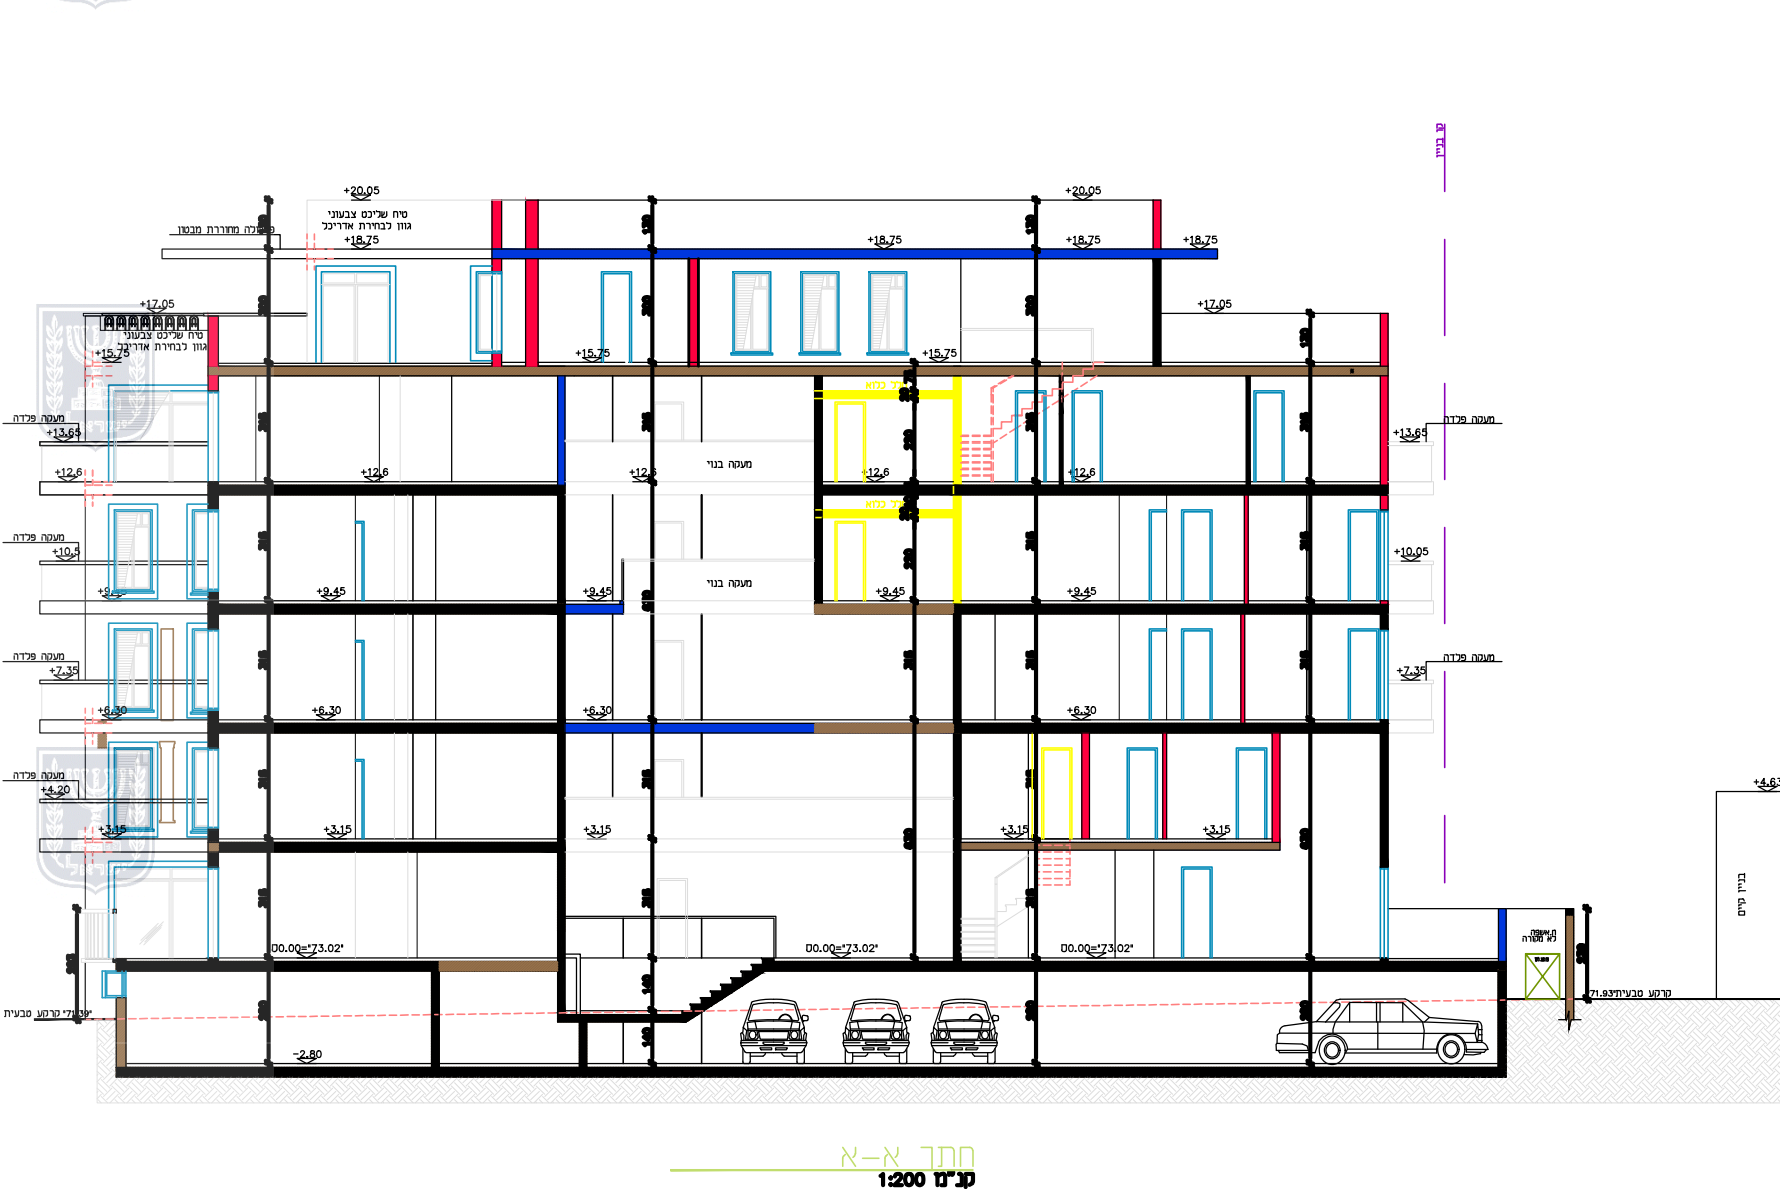

ובבלת מאזן חזניה לאופניים				
מקומות חניה מחולקים לריסים	מקומות חניה דרושים	תקן חניה/ מחיר ברכה פרסי	מיר/יחיד	שימוש קרקע ורים חוצע
10	10	1:1	10 יחיד	
	10	סה"כ דרושים		

ומה מס'	שימוש בקרקע	בניה מ"ר	מס' דיוור	תגל חניה	המקומות חניה דרושים	המקומות חניה זכוכים	מקומות חניה מובנים	ומה מס'
מחל (א) מחל (ב) מחל (ג) מחל (ד) מחל (ה)	עד 120 מ"ר שהיה בניה עיקר 1088 מ"ר לכל הדירות	10' יו"ד	10' יו"ד	10' יו"ד	10' יו"ד	10' יו"ד	10' יו"ד	מחל (א) מחל (ב) מחל (ג) מחל (ד) מחל (ה)
מחל (א) מחל (ב) מחל (ג) מחל (ד) מחל (ה)	עד 120 מ"ר שהיה בניה עיקר 1088 מ"ר לכל הדירות	10' יו"ד	10' יו"ד	10' יו"ד	10' יו"ד	10' יו"ד	10' יו"ד	מחל (א) מחל (ב) מחל (ג) מחל (ד) מחל (ה)

נספח בינורי		
מס' 415-0954867		
שם תכנית		
הגדלת אחוזי בניה איינשטיין רמלה		
נספח לתכנית מס' 415-0954867 גליון 1 מתוך 1		
תחולה	מנחה	
תיאור	נספח בינורי	
תאריך עריכת הנספח	17/02/2021	
שימת התרשימים	קנ"מ	
מצב קיים	קנ"מ 1:250	
תרשים סביבה		
תרשים סביבה		
תרשים סביבה		
שמות וחתימות:		
עורך	עוהב עראק	חתימה
הנספח	שם התאגיד	תאריך

בלת מאזן חניה