שם התכנית: מושב קידרון
תכנית מס' 456-0483263

נלווים 1 מתוך 2

תמונה	מנחה
תיאור	נספח תנועה - תנוחה
תאריך עריכת הנספח	05/05/22
קנ"מ	1:250

תרשימים נוספים	קנ"מ
מלוא מתרון למיקום חניה	1:250

שמות ותפקידים

עורך הנספח	שם	אלבו ויאיר
	תאגיד	אלבו ויאיר הנדסה אזרחית בע"מ

מקרא

נבול תכנית

רוחב

תיבה מרחק בתחום המרחב

תחתת אספלט

תחתת ראשי רכב

תיבה בטון 30-35 ר"מ

תיבה בטון 30-35 ר"מ מ. בקבר לשלד עם דיבל מחוזק 4-5 ר"מ

מדרגה מתוכנת

דרך מרוצפת

שביל אספלט

גדר

נספח תנועה
1:250

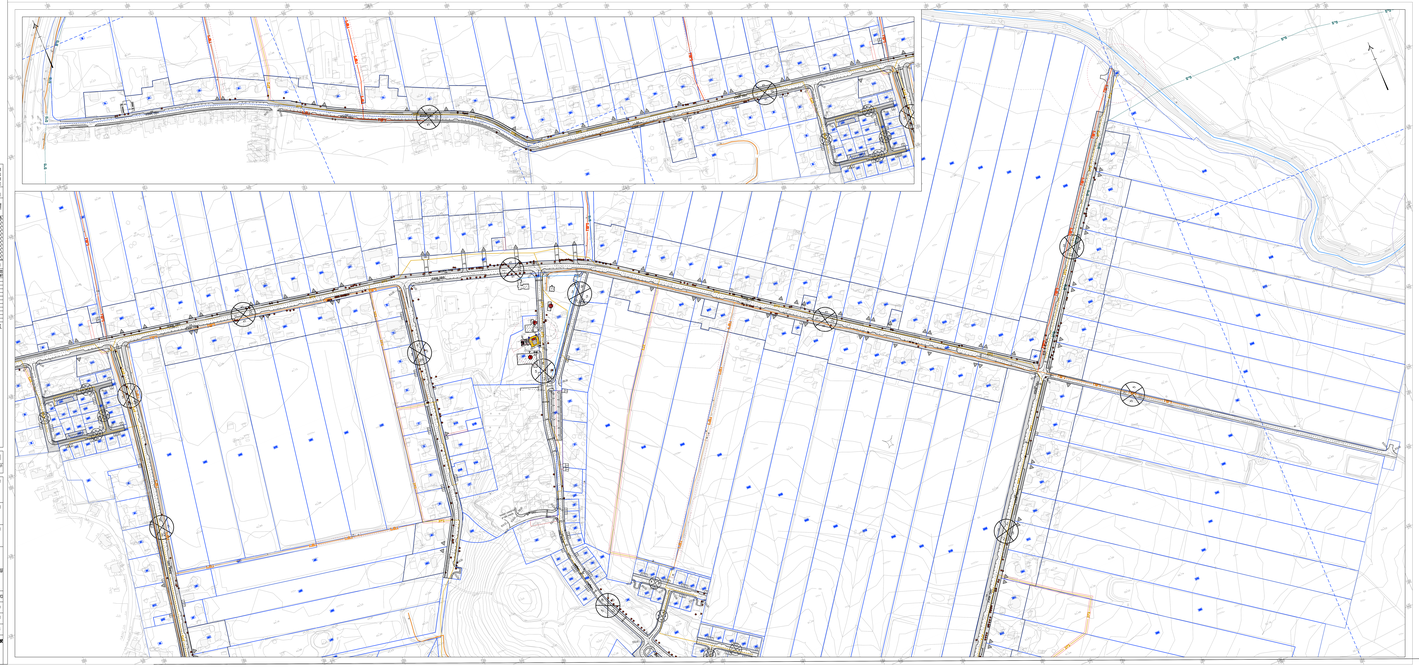

תרשים הסביבה
1:5000