מספר העץ	מין העץ	גובה [מ']	קוטר גזע [ס"מ]	מצב בריאותי [0-5]	מיקום העץ [0-5]	ערך מין [0-5]	קוטר נוף [מ']	ניקוד קוטר הנוף	ניקוד [0-25]	ערכיות העץ	יישוד	ערך חליפי [ש"ח]	הערות	אזור שורשים מונן נדרש רדיוס במ'	היתכנות העתקה
1	וושינגטוניה חסונה	4	30	4	3	2	2	1	10	ביטנית	כריתה	1,728 ₪	מעט נטוי. נטוע בזוג. באדמה חופשית.	1.0	לא מומלץ
2	וושינגטוניה חסונה	4	30	4	3	2	2	1	10	ביטנית	כריתה	1,728 ₪	מעט נטוי. נטוע בזוג. באדמה חופשית.	1.0	לא מומלץ
3	וושינגטוניה חסונה	10	30	4	3	2	2	1	10	ביטנית	כריתה	4,320 ₪	מעט נטוי. נטוע בזוג. באדמה חופשית.	2.5	לא מומלץ
4	וושינגטוניה חסונה	10	30	4	3	2	2	1	10	ביטנית	כריתה	4,320 ₪	מעט נטוי. נטוע בזוג. באדמה חופשית.	2.5	לא מומלץ
5	וושינגטוניה חסונה	10	30	4	3	2	2	1	10	ביטנית	כריתה	4,320 ₪	מעט נטוי. נטוע בזוג. באדמה חופשית.	2.5	לא מומלץ
6	וושינגטוניה חסונה	10	30	4	3	2	2	1	10	ביטנית	כריתה	4,320 ₪	מעט נטוי. נטוע בזוג. באדמה חופשית.	2.5	לא מומלץ
7	וושינגטוניה חסונה	11	30	4	3	2	2	1	10	ביטנית	כריתה	4,752 ₪	באדמה חופשית.	2.8	לא מומלץ
8	דית אירופי	7	30	5	3	4	4	2	14	גבוהה	כריתה	7,630 ₪	באדמה חופשית. דז זרועי.	2.0	לא מומלץ
9	אזדרכת מצויה	8	20	4	4	1	6	3	12	ביטנית	כריתה	1,407 ₪	בצמוד למבנה.	3.0	לא מומלץ

סה"כ בתחום הסקר:	9	0	מתוכם אינם עצים העומדים בהגדרת עץ בוגר ע"פ תיקון 89
סה"כ עצים בוגרים:	9		עצים העומדים בהגדרת עץ בוגר ע"פ תיקון 89
סה"כ עצים לכריתה:	9	0	מתוכם אינם עצים העומדים בהגדרת עץ בוגר ע"פ תיקון 89
סה"כ עצים לשימור:	0	0	מתוכם אינם עצים העומדים בהגדרת עץ בוגר ע"פ תיקון 89
סה"כ עצים להעתקה:	0	0	מתוכם אינם עצים העומדים בהגדרת עץ בוגר ע"פ תיקון 89
סה"כ ערך חליפי ש"ח:	34,525 ₪		מחושב עבור עצים לכריתה העומדים בהגדרת עץ בוגר ע"פ תיקון 89

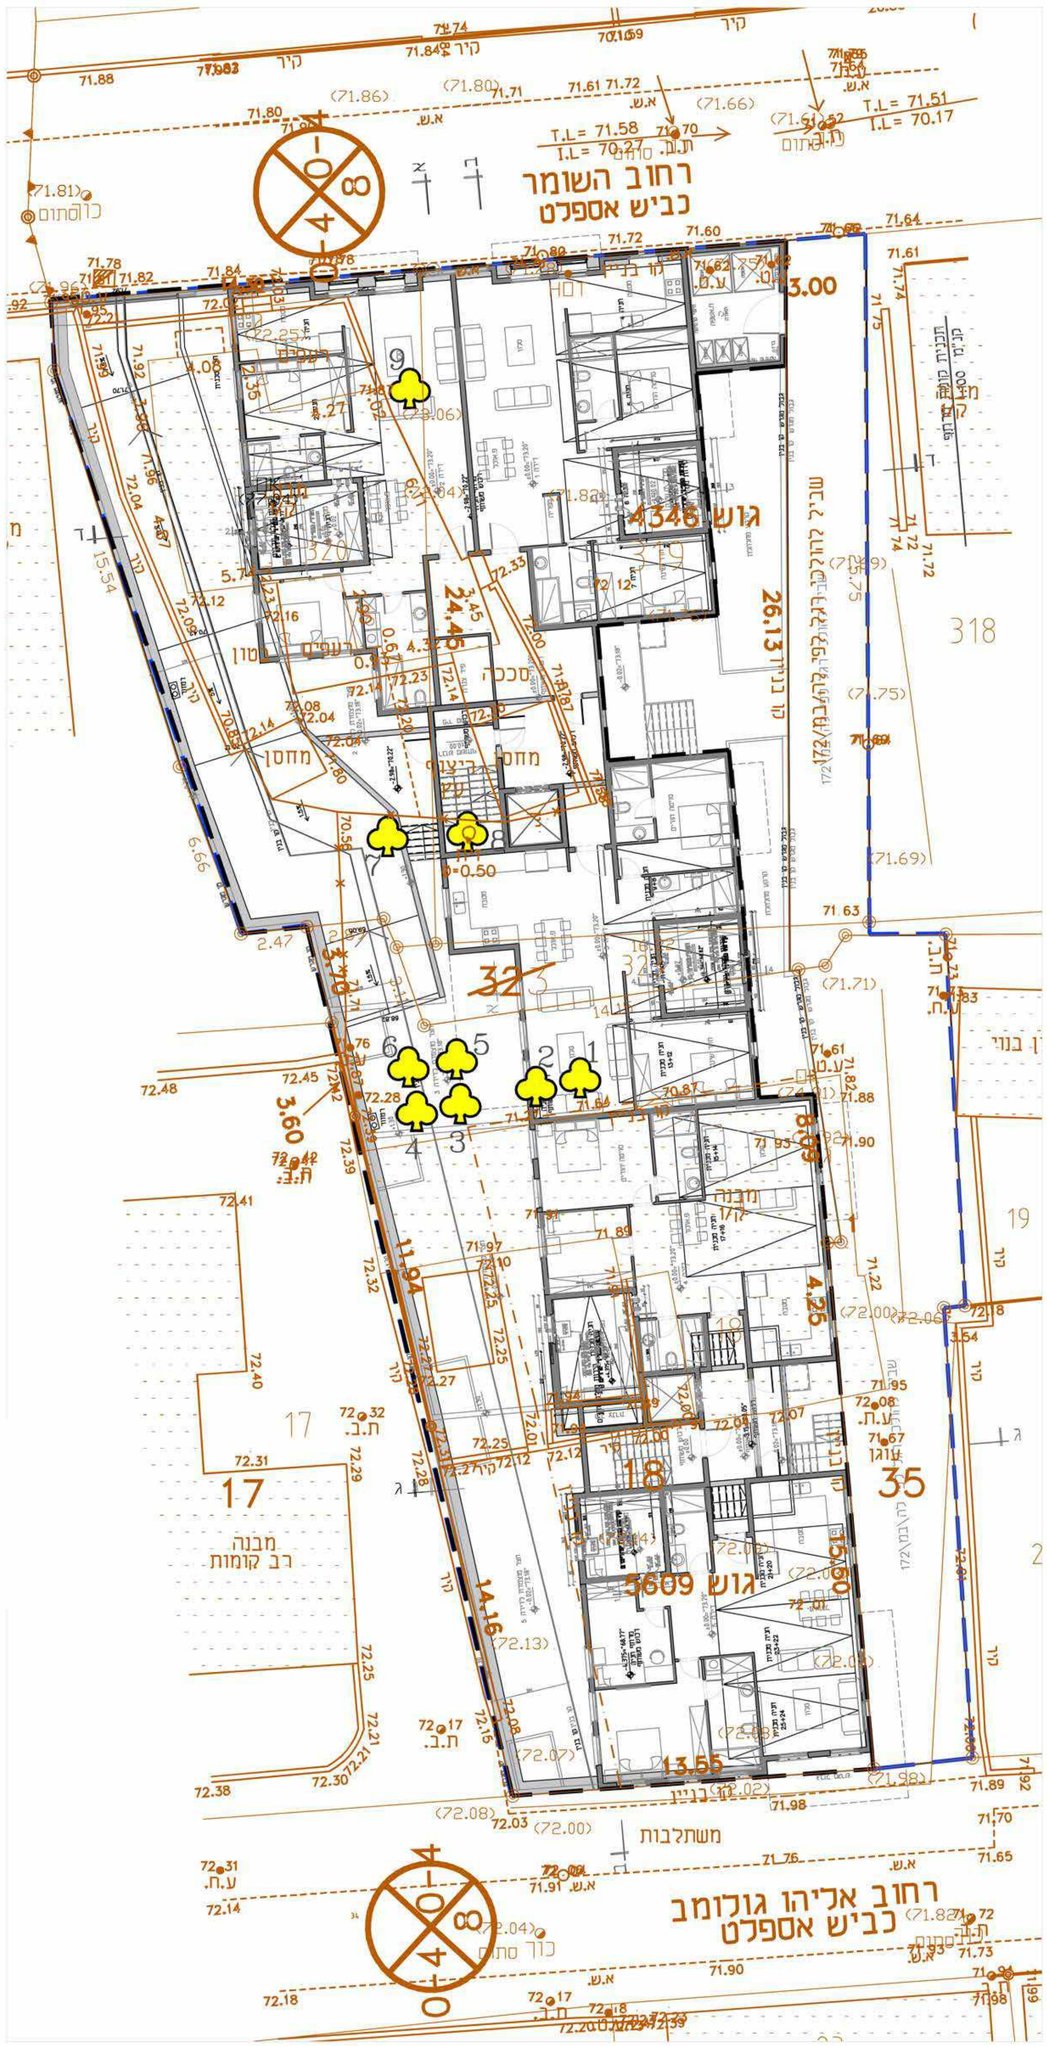

מקרא

גבול סקר

גבול חפירה

הערות	תאריך

.סקר זה הינו סקר עצים לצורך תכנון ובניה בלבד
.סקר זה איננו סקר בטיחות עצים בוגרים

.המבצע אחראי לבדיקת מיקום העצים במדידה
.עליו להודיע למתכנן על כל טעות או אי התאמה
.אין לקבוע מידות ע"י מדידה בשרטוט

אדמה
ייעוץ אגרונומי עבור עצים בוגרים
www.adama-trees.com adamatrees@gmail.com
טל' 052-8662873 ת"ד 330 עין-ורד

שם הגליון:

סקר עצים

בוצע עבור:

פורסן אדריכלים

כתובת הפרוייקט:

רחוב השומר
רמלה

גליון	1\1	תאריך 06/02/2020	קנ"מ 1:125
קובץ	Tree Survey.dwg		
לעיון	☒	לאישור ☐	לביצוע ☐

מס' פרויקט

TLV-MZ-09