




מס' התכנית-מחוז מד"ב
 חוק הבינוי והתכנון תש"ח-1965
 אישור תכנית מס' 484-0754101
 התכנית מאושרת מכוח סעיף 106 (ג) לחוק
 כיום התכנית לא נקבעה טענה אישור שר
 התכנית נקבעה טענה אישור שר
 מינהל מנהל התכנון יו"ר הוועדה המחוזית



6

נבדק וניתן להפקיד לאשר (800)
 החלטת הוועדה המחוזית/משנה מיום 4.3.22
 תאריך 4.3.22
 מתכנת/ת המחוז

נספח בינוי	
424-0754101	
אחיסמך-הסדרת זכויות והפרדת מגרש מנחלה, משק 15	
נספח לתכנית	
תחולה	רקע
תיאור	
תאריך עריכת הנספח	01/07/2021
רשימת התרשימים	קני"מ
נספח בינוי	1500
שמות וזהויות:	
עורך הנספח	שם: איל רבינוביץ תאגיד: קו מדיח
חתימה:	

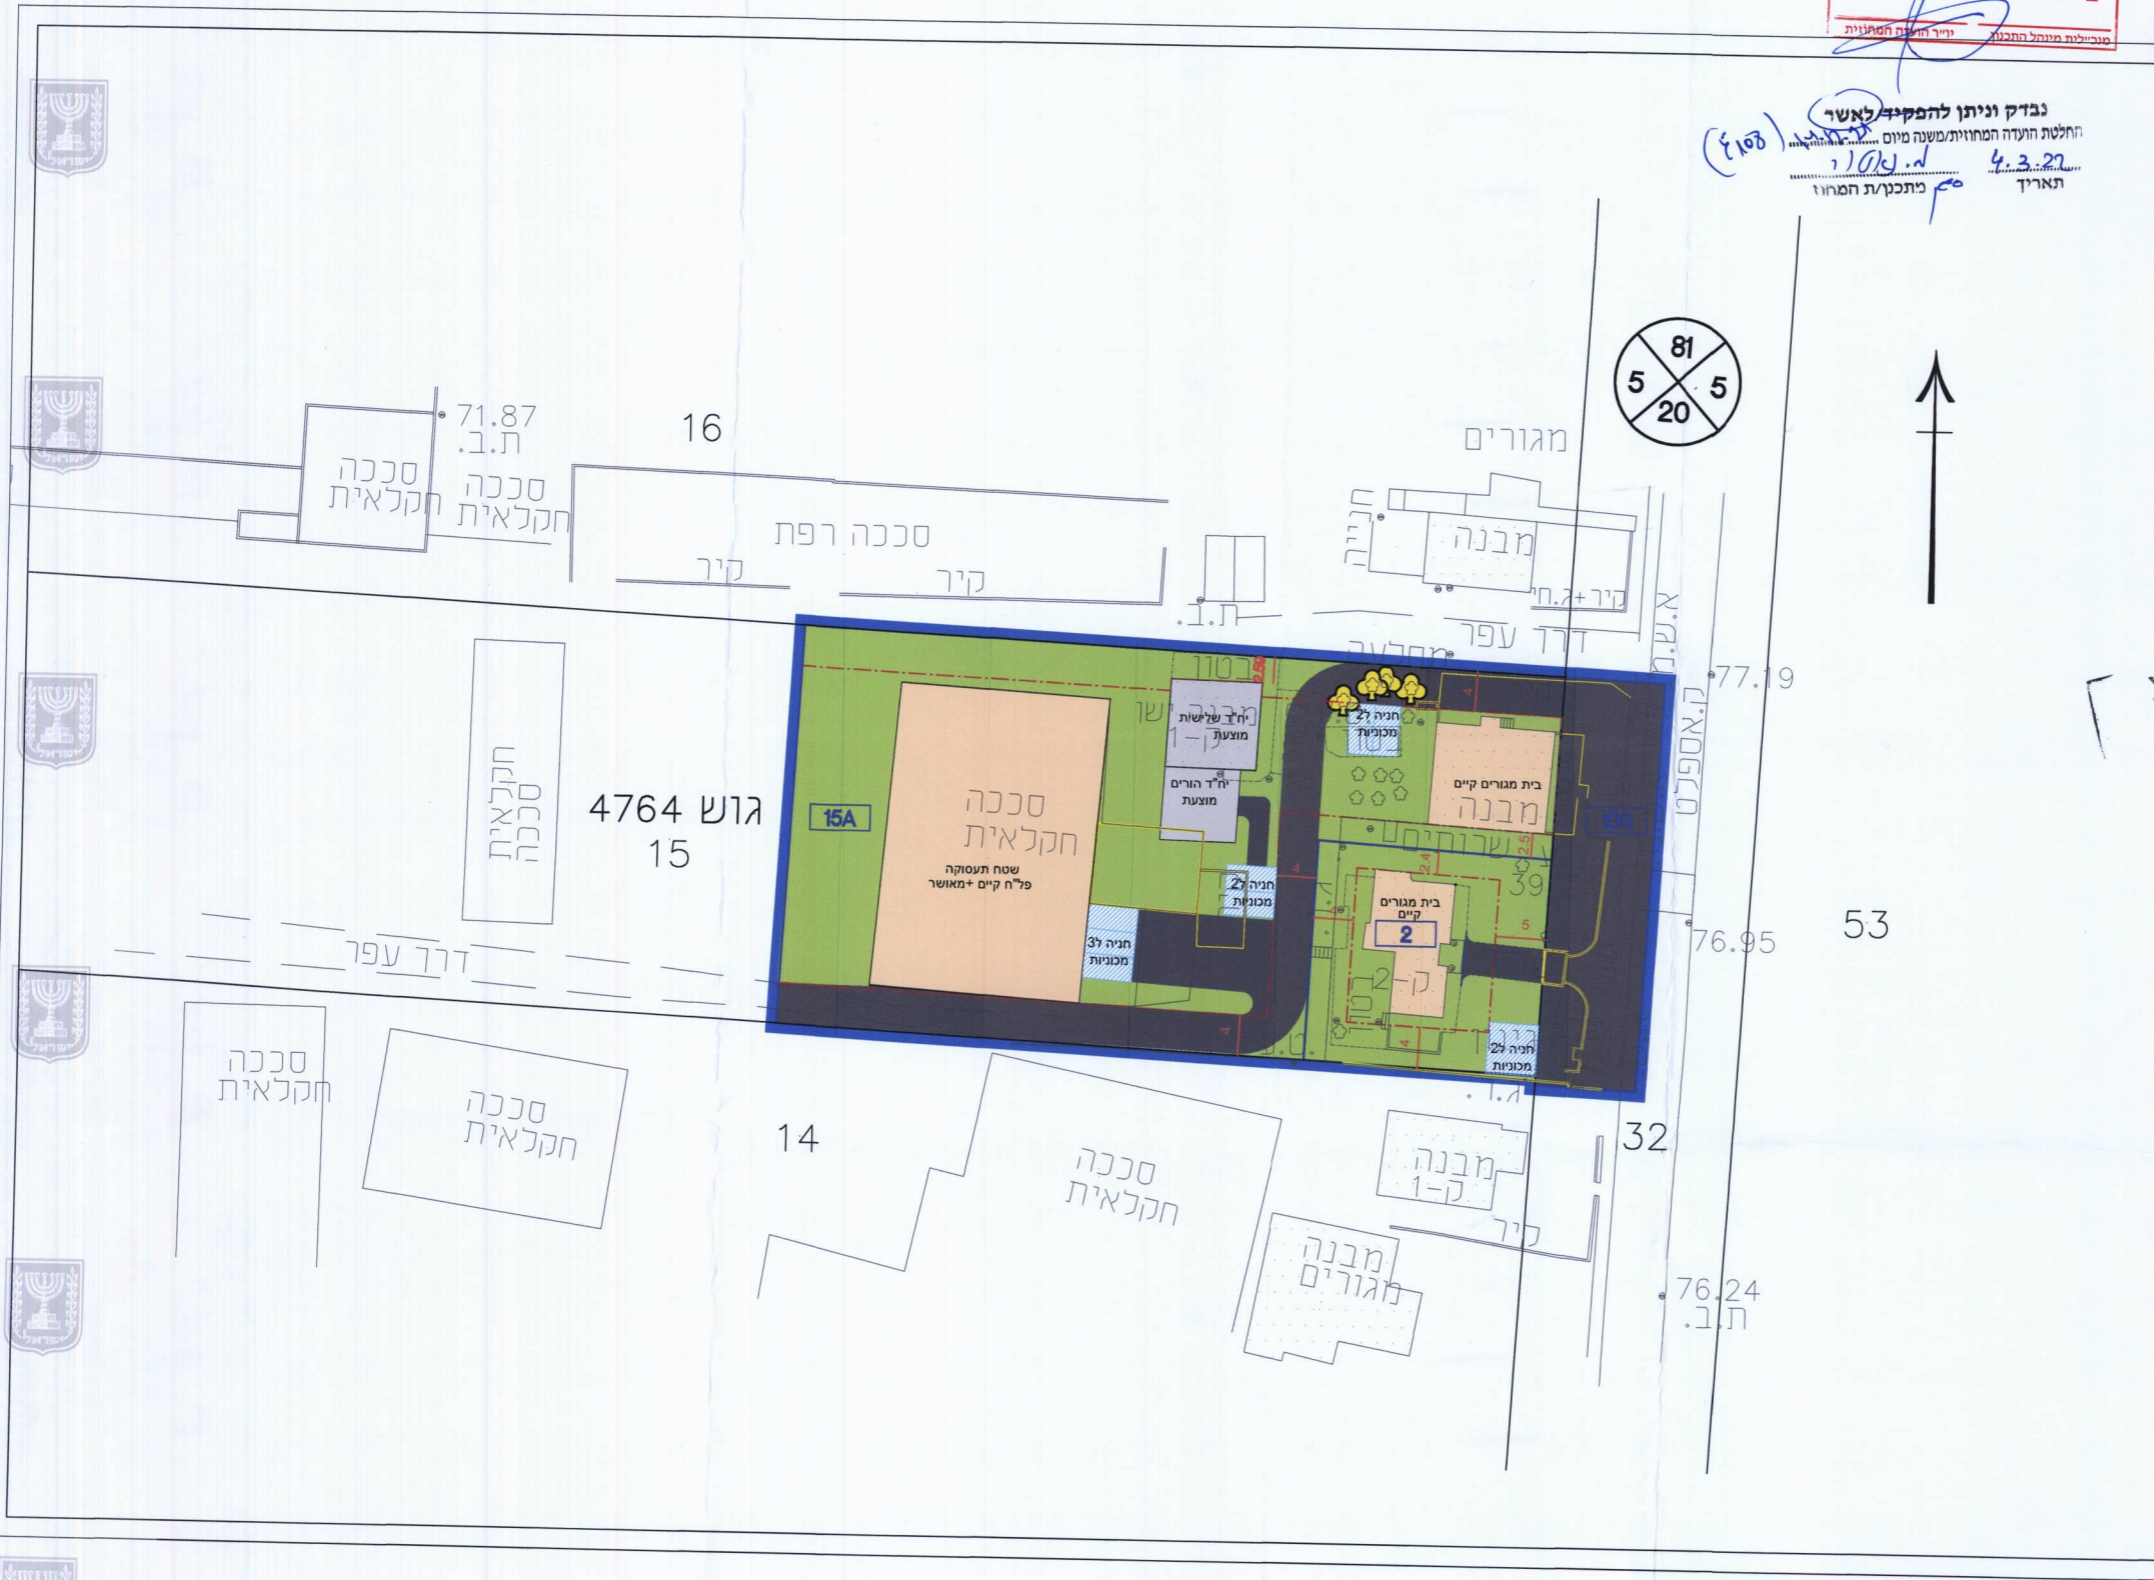

איל רבינוביץ
 מוודק מוסמך
 מס' רישוי 984

- גבול תחום
- גבול חוץ שטח
- גבול חוץ שטח
- קני"מ
- כריש
- מבנה מגורים קיים
- מבנה מגורים מתוכנן
- סככה, אספלט או דשא
- שטח פתוח או מסונן
- תחום מתחנן
- עץ מנוצה

מינהל התכנון
 הוועדה המחוזית מחוז מרכז
 24-02-2022
 נתקבל