

נספח בינוי

נספח לתכנית מס' 416-0952002


רע\מק\1017-
פרץ 27

גליון 1 מתוך 1

תחולה	רקע
תיאור	
תאריך עריכת הנספח	29.09.2021
קנ"מ	1:250
תרשימים נוספים	קנ"מ

שמות וזחתימות:

שם:	פבלו אלטמן
תאגיד:	אלטמן אדריכלים
עורך הנספח	

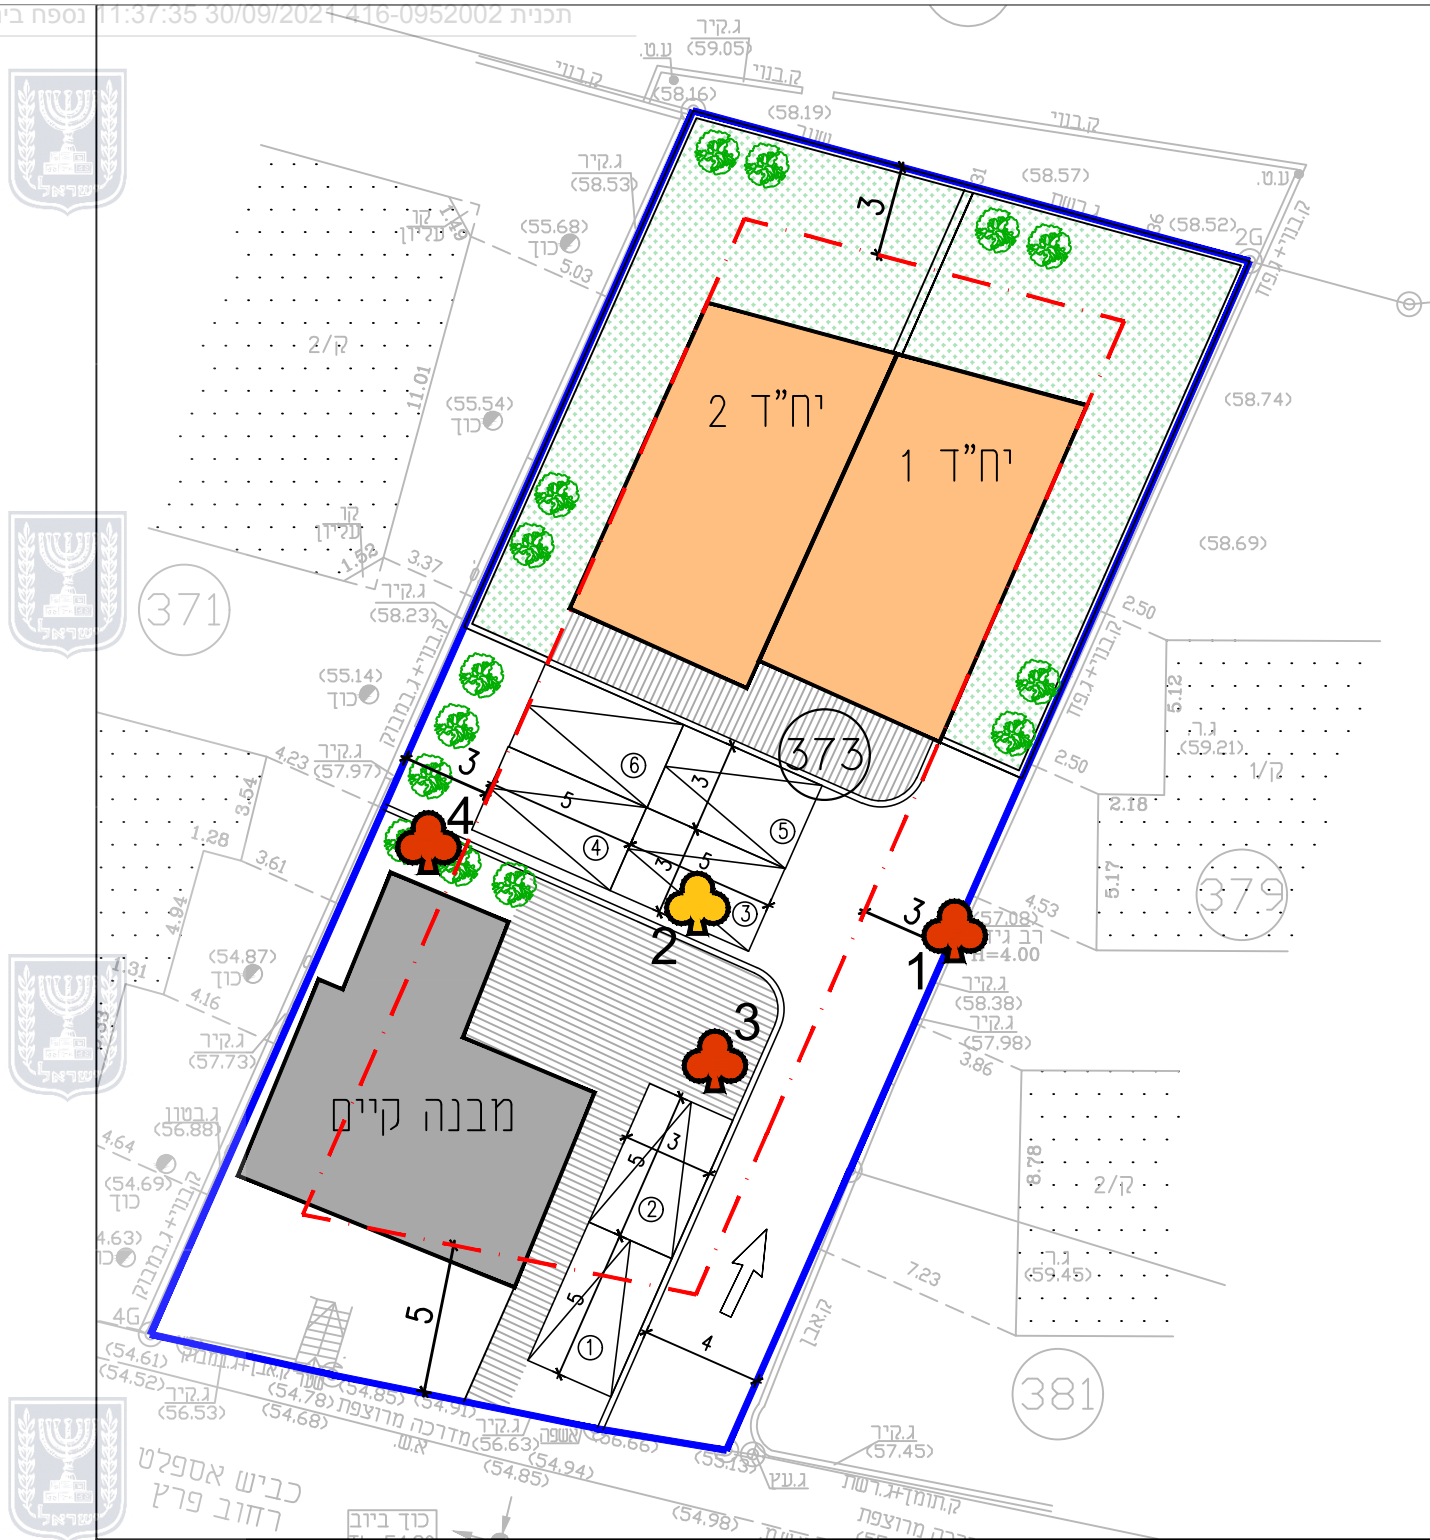

מקרא

- בניין מגורים מוצע
- בניין מגורים קיים
- גבול תכנית
- קו בנין
- גבול חלקה
- עץ לשימור
- עץ להעתקה

