


קני"ם 1:250

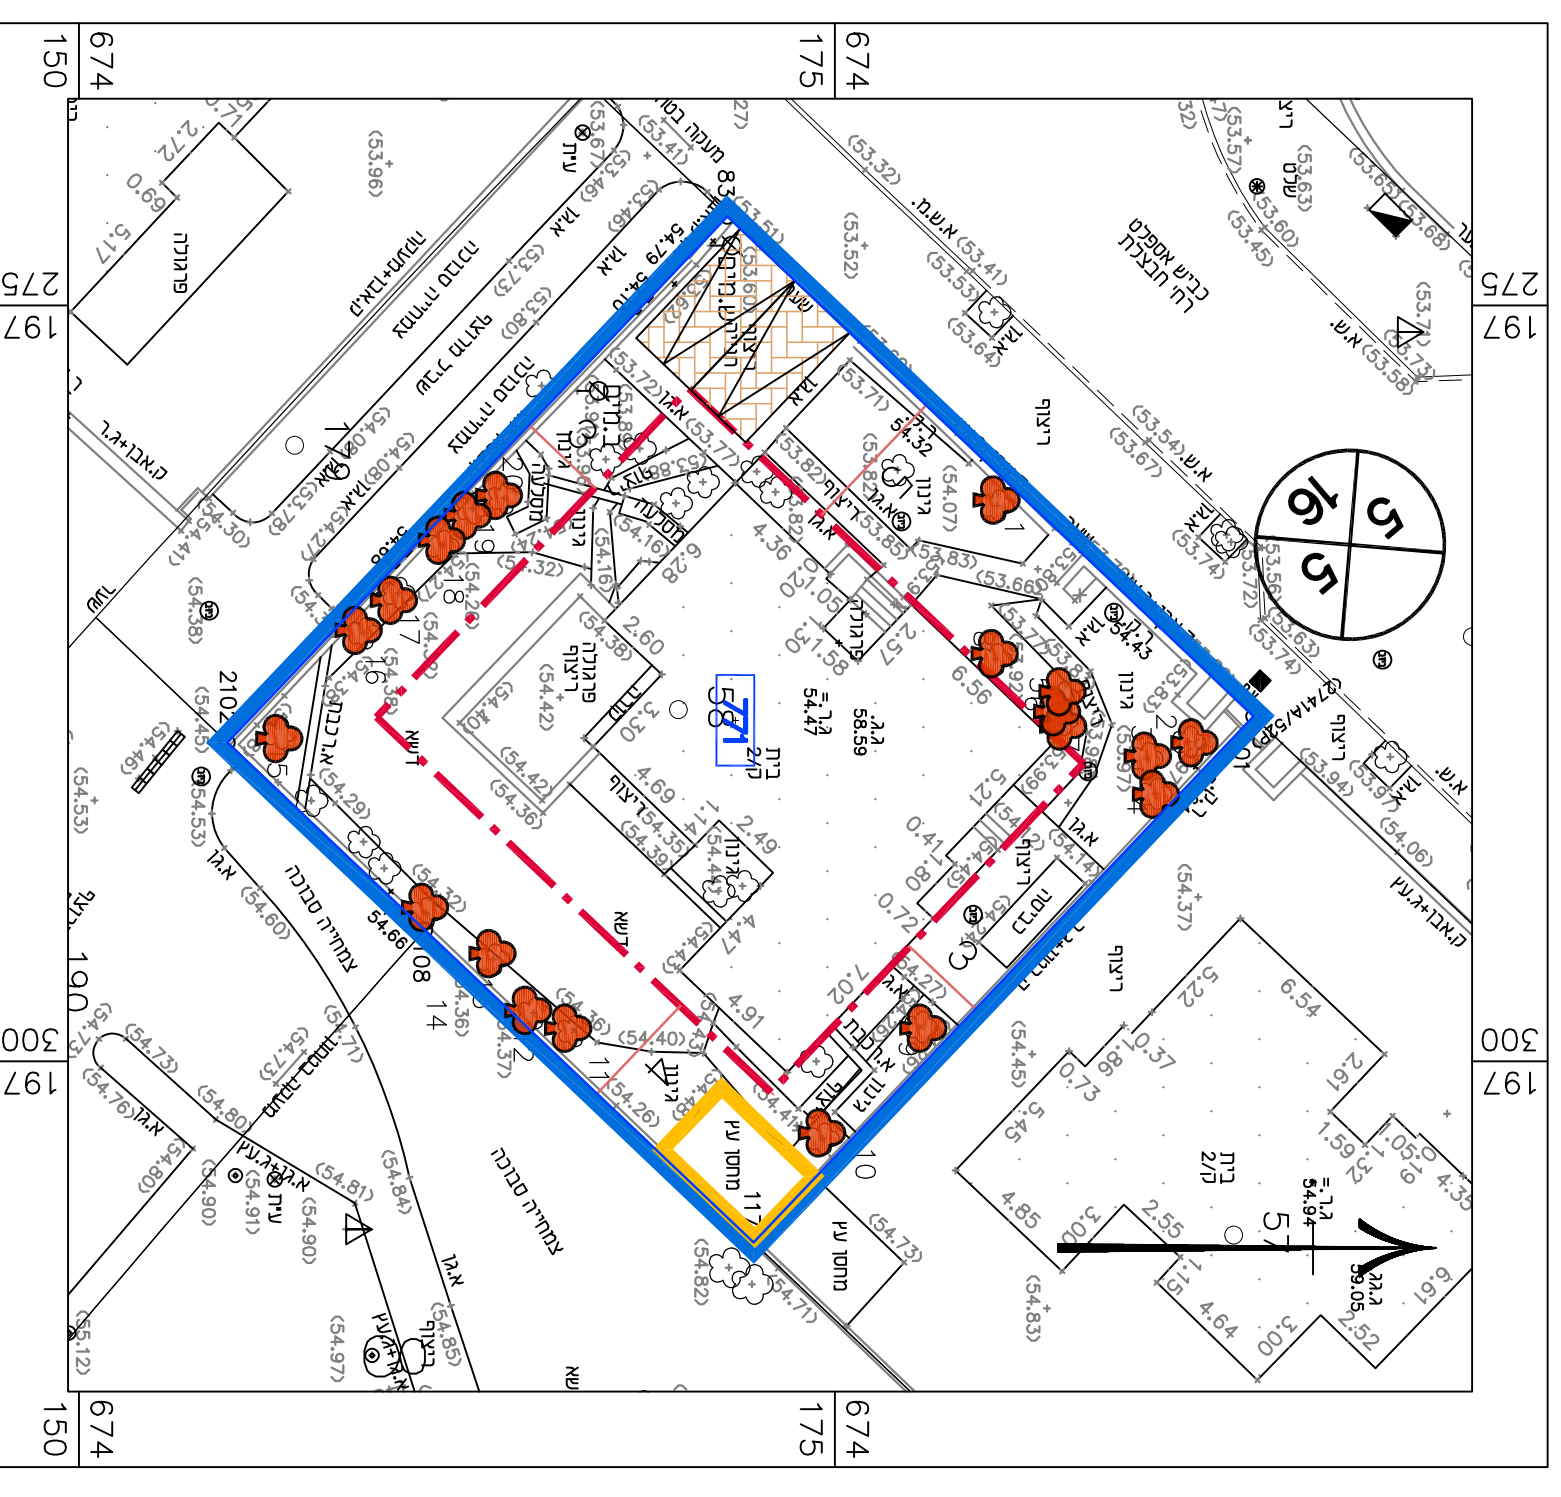

קני"ם 1:250

קני"ם 1:250

## מקרא תכנית בינוי

- גבול חתוכית
- גבול תא שטח ומספור
- קו בנין
- ענק לשומור
- להרסה
- תוספת בניה
- מספר הדרך
- קו בנין
- רחוב הדרך
- 

## ברינר

חט' 0976068-417

תוספת זכויות בניה בחלקה 58 נוש 8804  
גולן, מתן - שד\מק\104\9\50

נספח לתכנית גליון 1 מתוך 1

מחלקה	מנדחה
תיאור	תאריך עריכת תוספת
רשימת התרומים	04/10/2021
תכנית בינוי	קני"ם
שם תרשים	1:250
שם תרשים	-
שם תרשים	-
שמות וזחיתומת:	
שם:	שם:
חתימה:	חתימה:
אסף אביאל	אסף אביאל
תאריך:	תאריך:
אביאל אודייללים נעים	אביאל אודייללים נעים
עורך	עורך
תוספת	תוספת

