
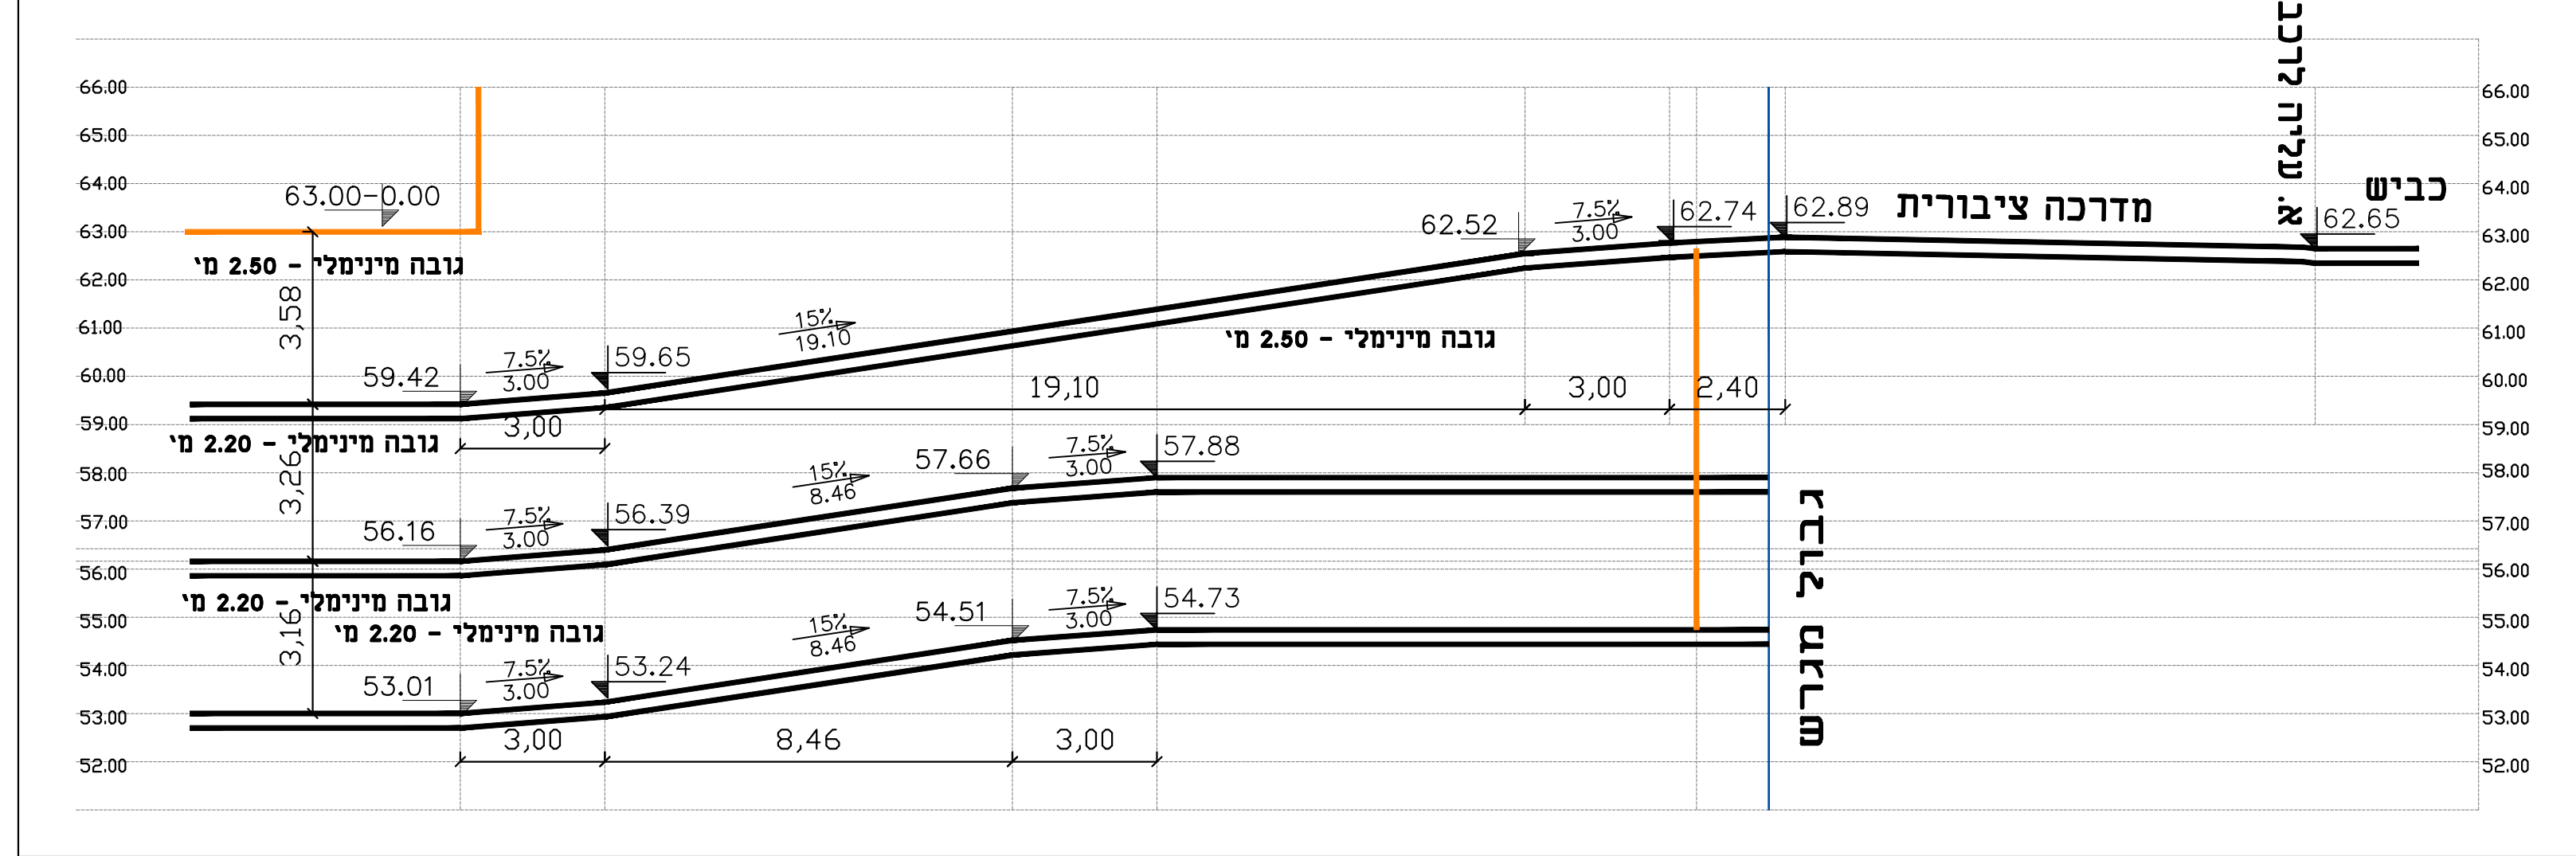


6 חתך לאורך הרמפה למגרש 6


[illegible]

מגרש 6 2 מקומות לרכב פרטי
2 מקומות לרכב וואן
יש לבצע הכנה לטעינת רכבים חשמליים
בסה"כ ל-10% ממספר יח"ד.







מקרא

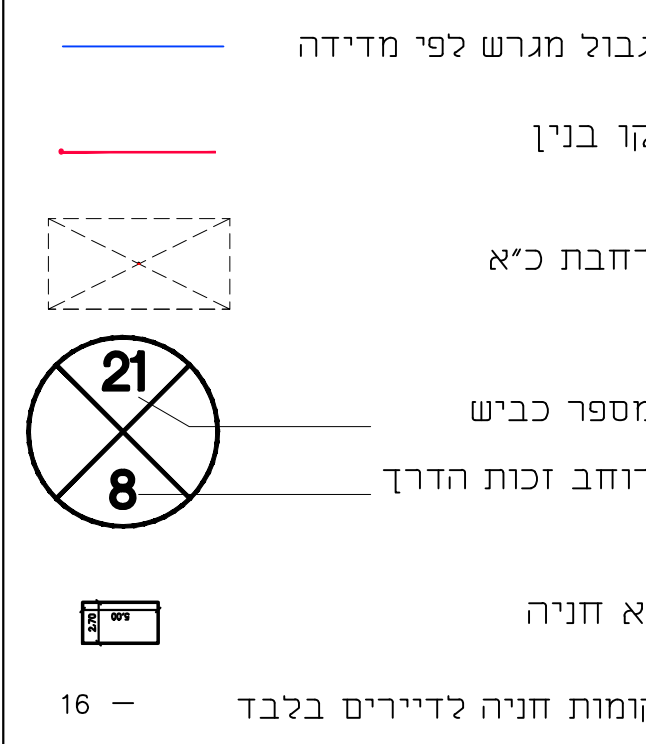

פרט מקום חניה לאופנוע

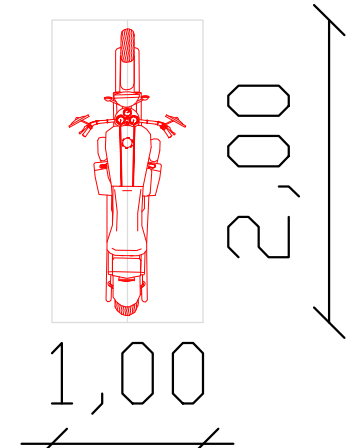

פרט מתקן תלייה לאופניים
ROIMI BIKE RACK

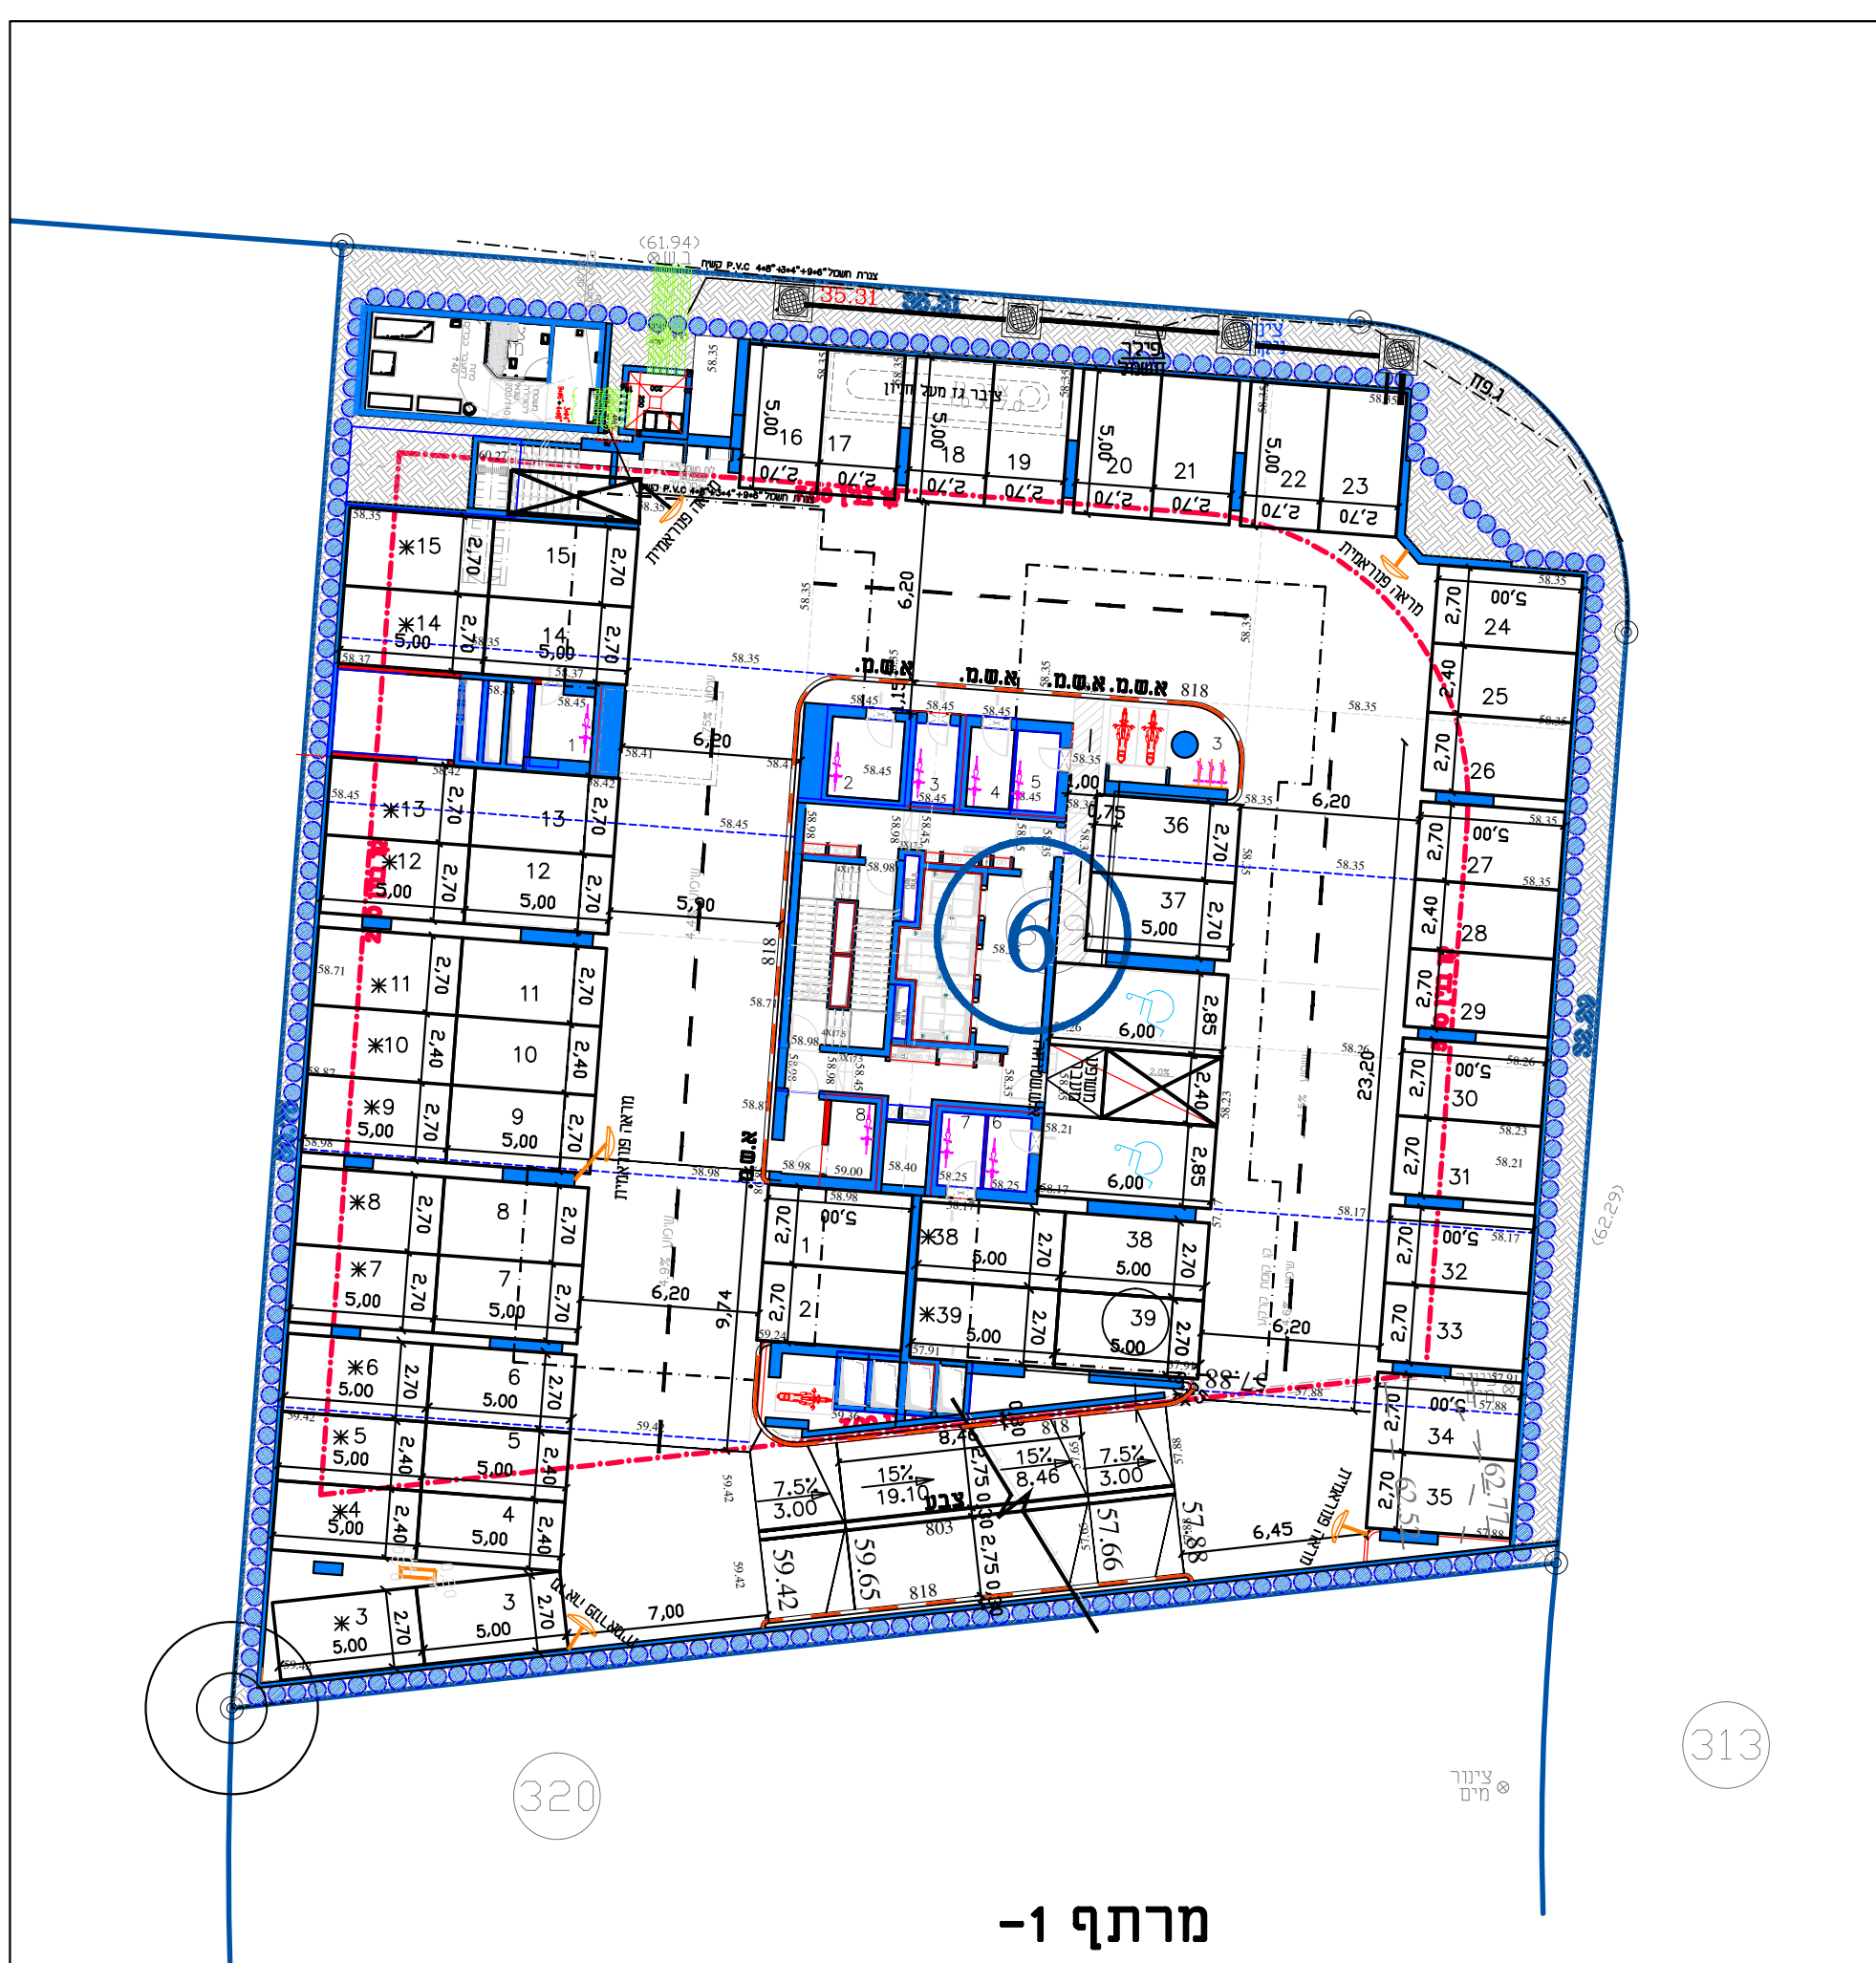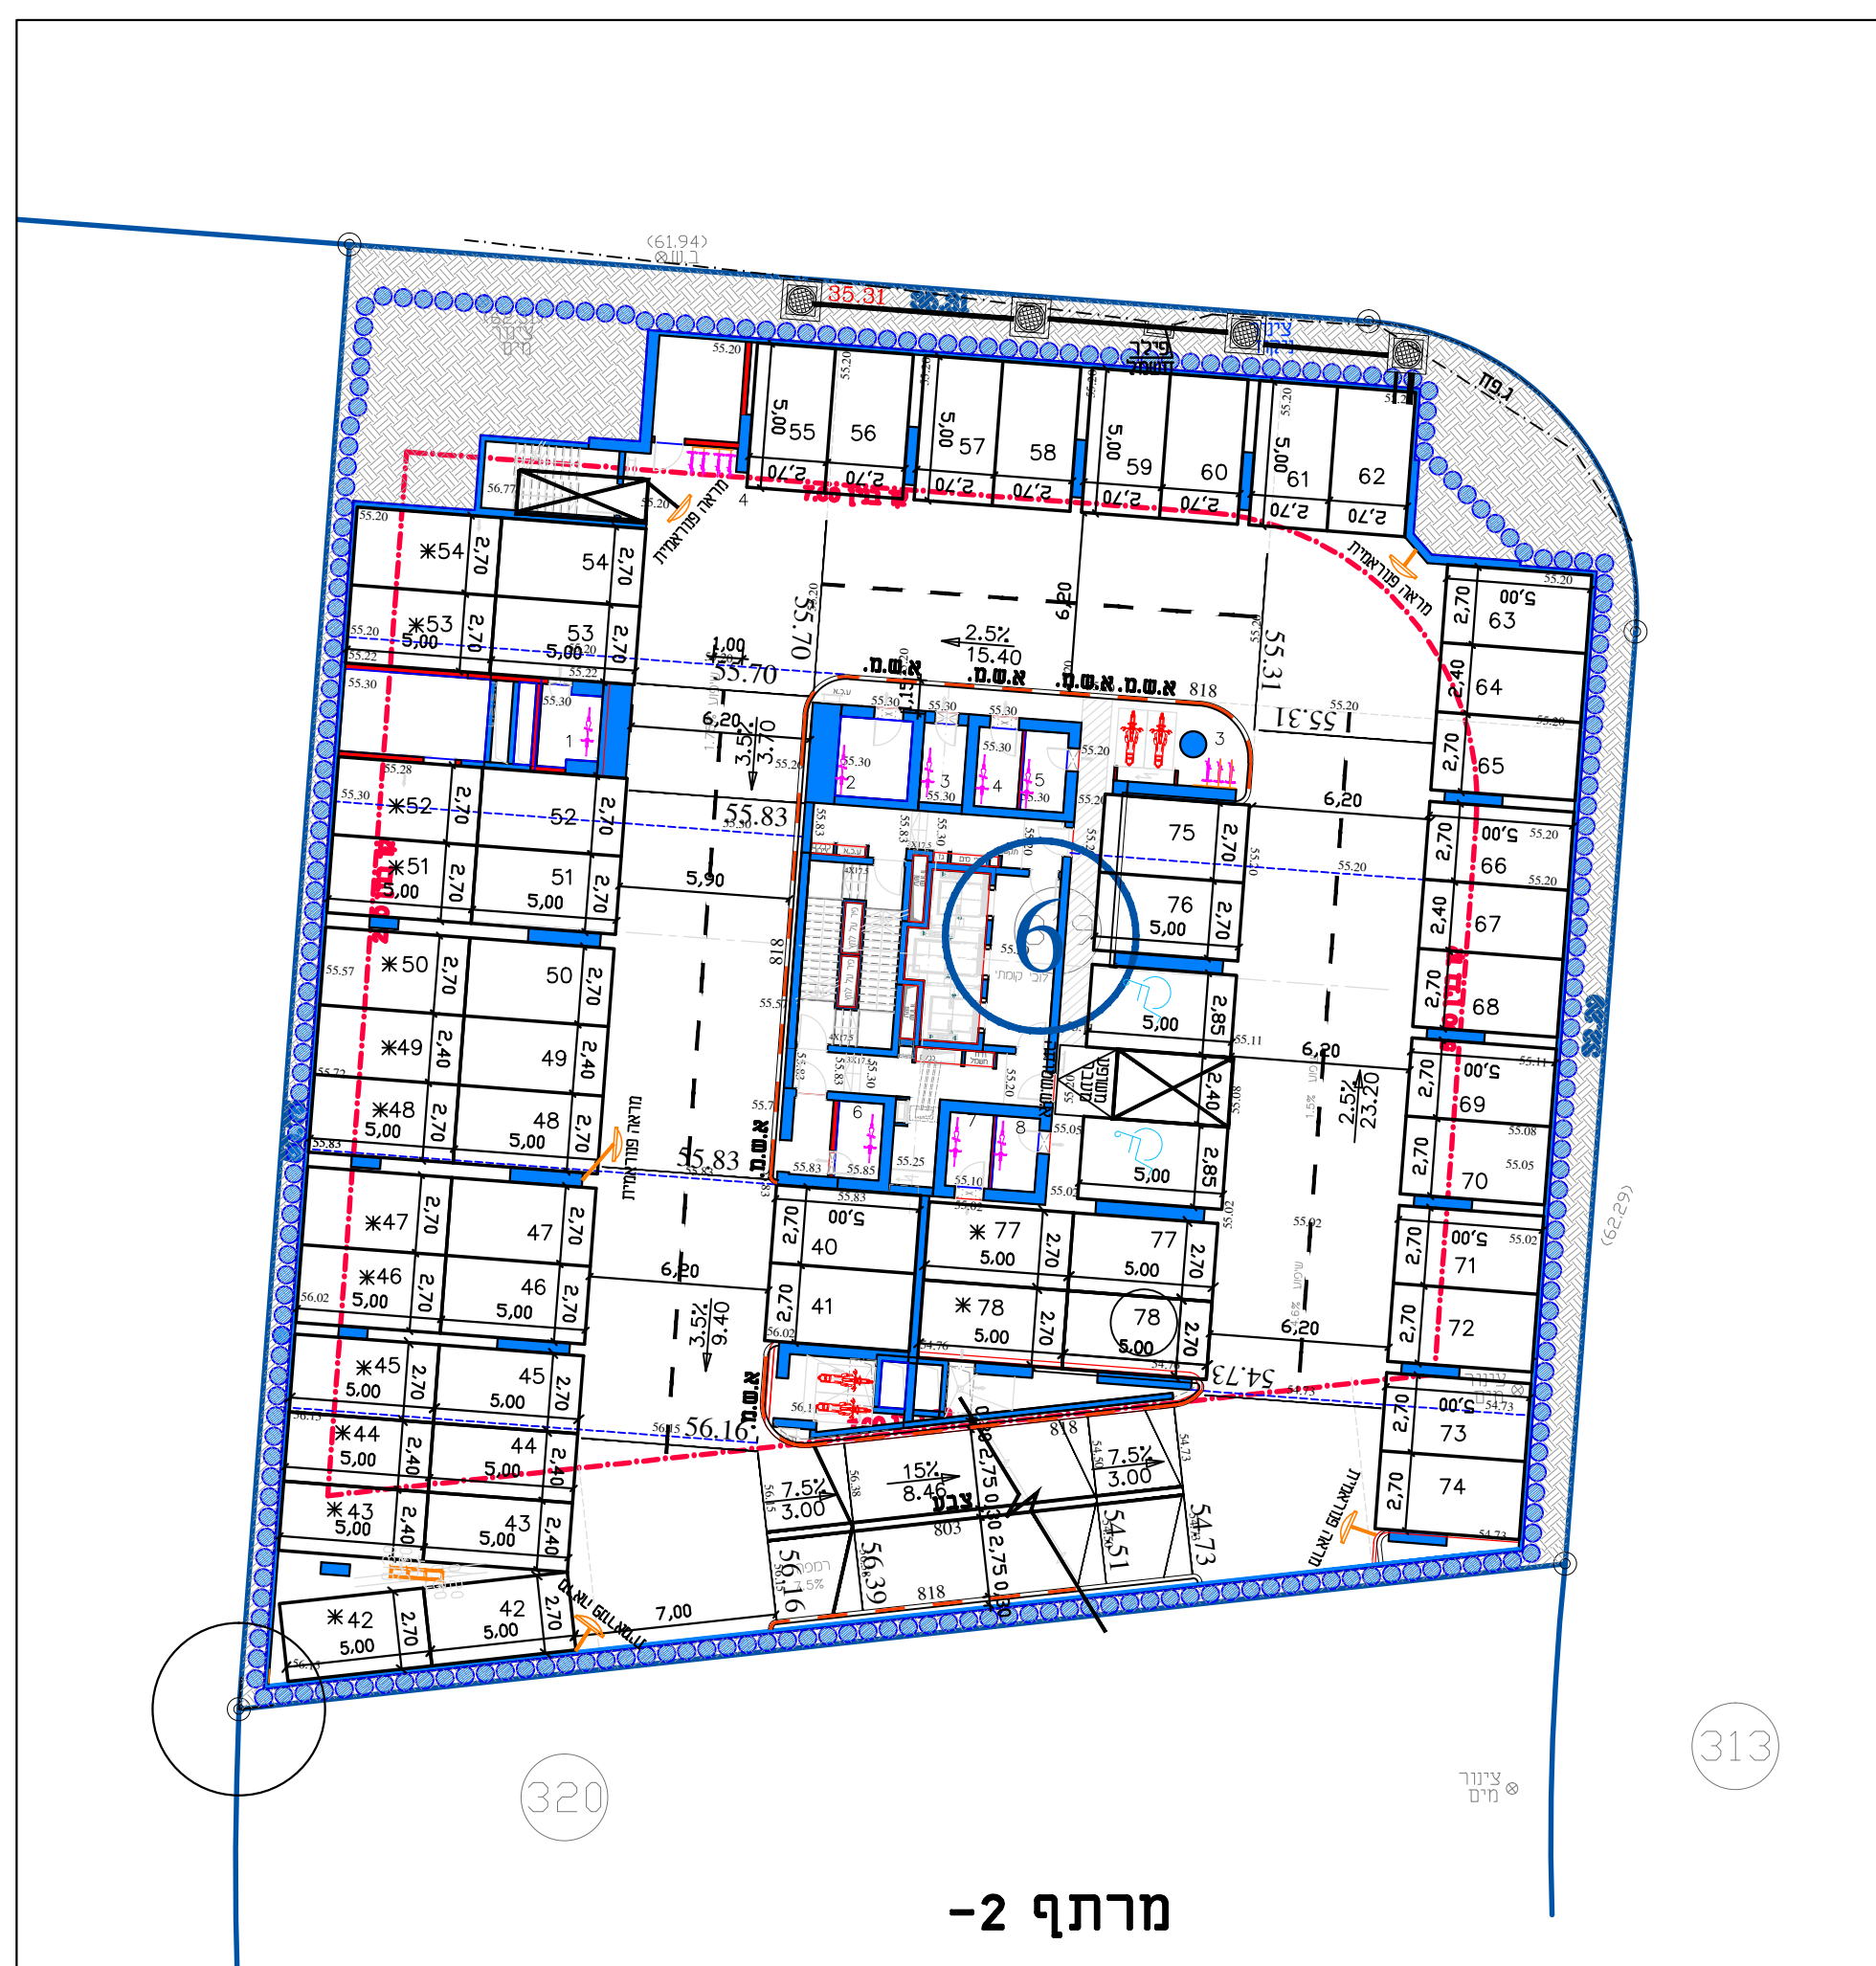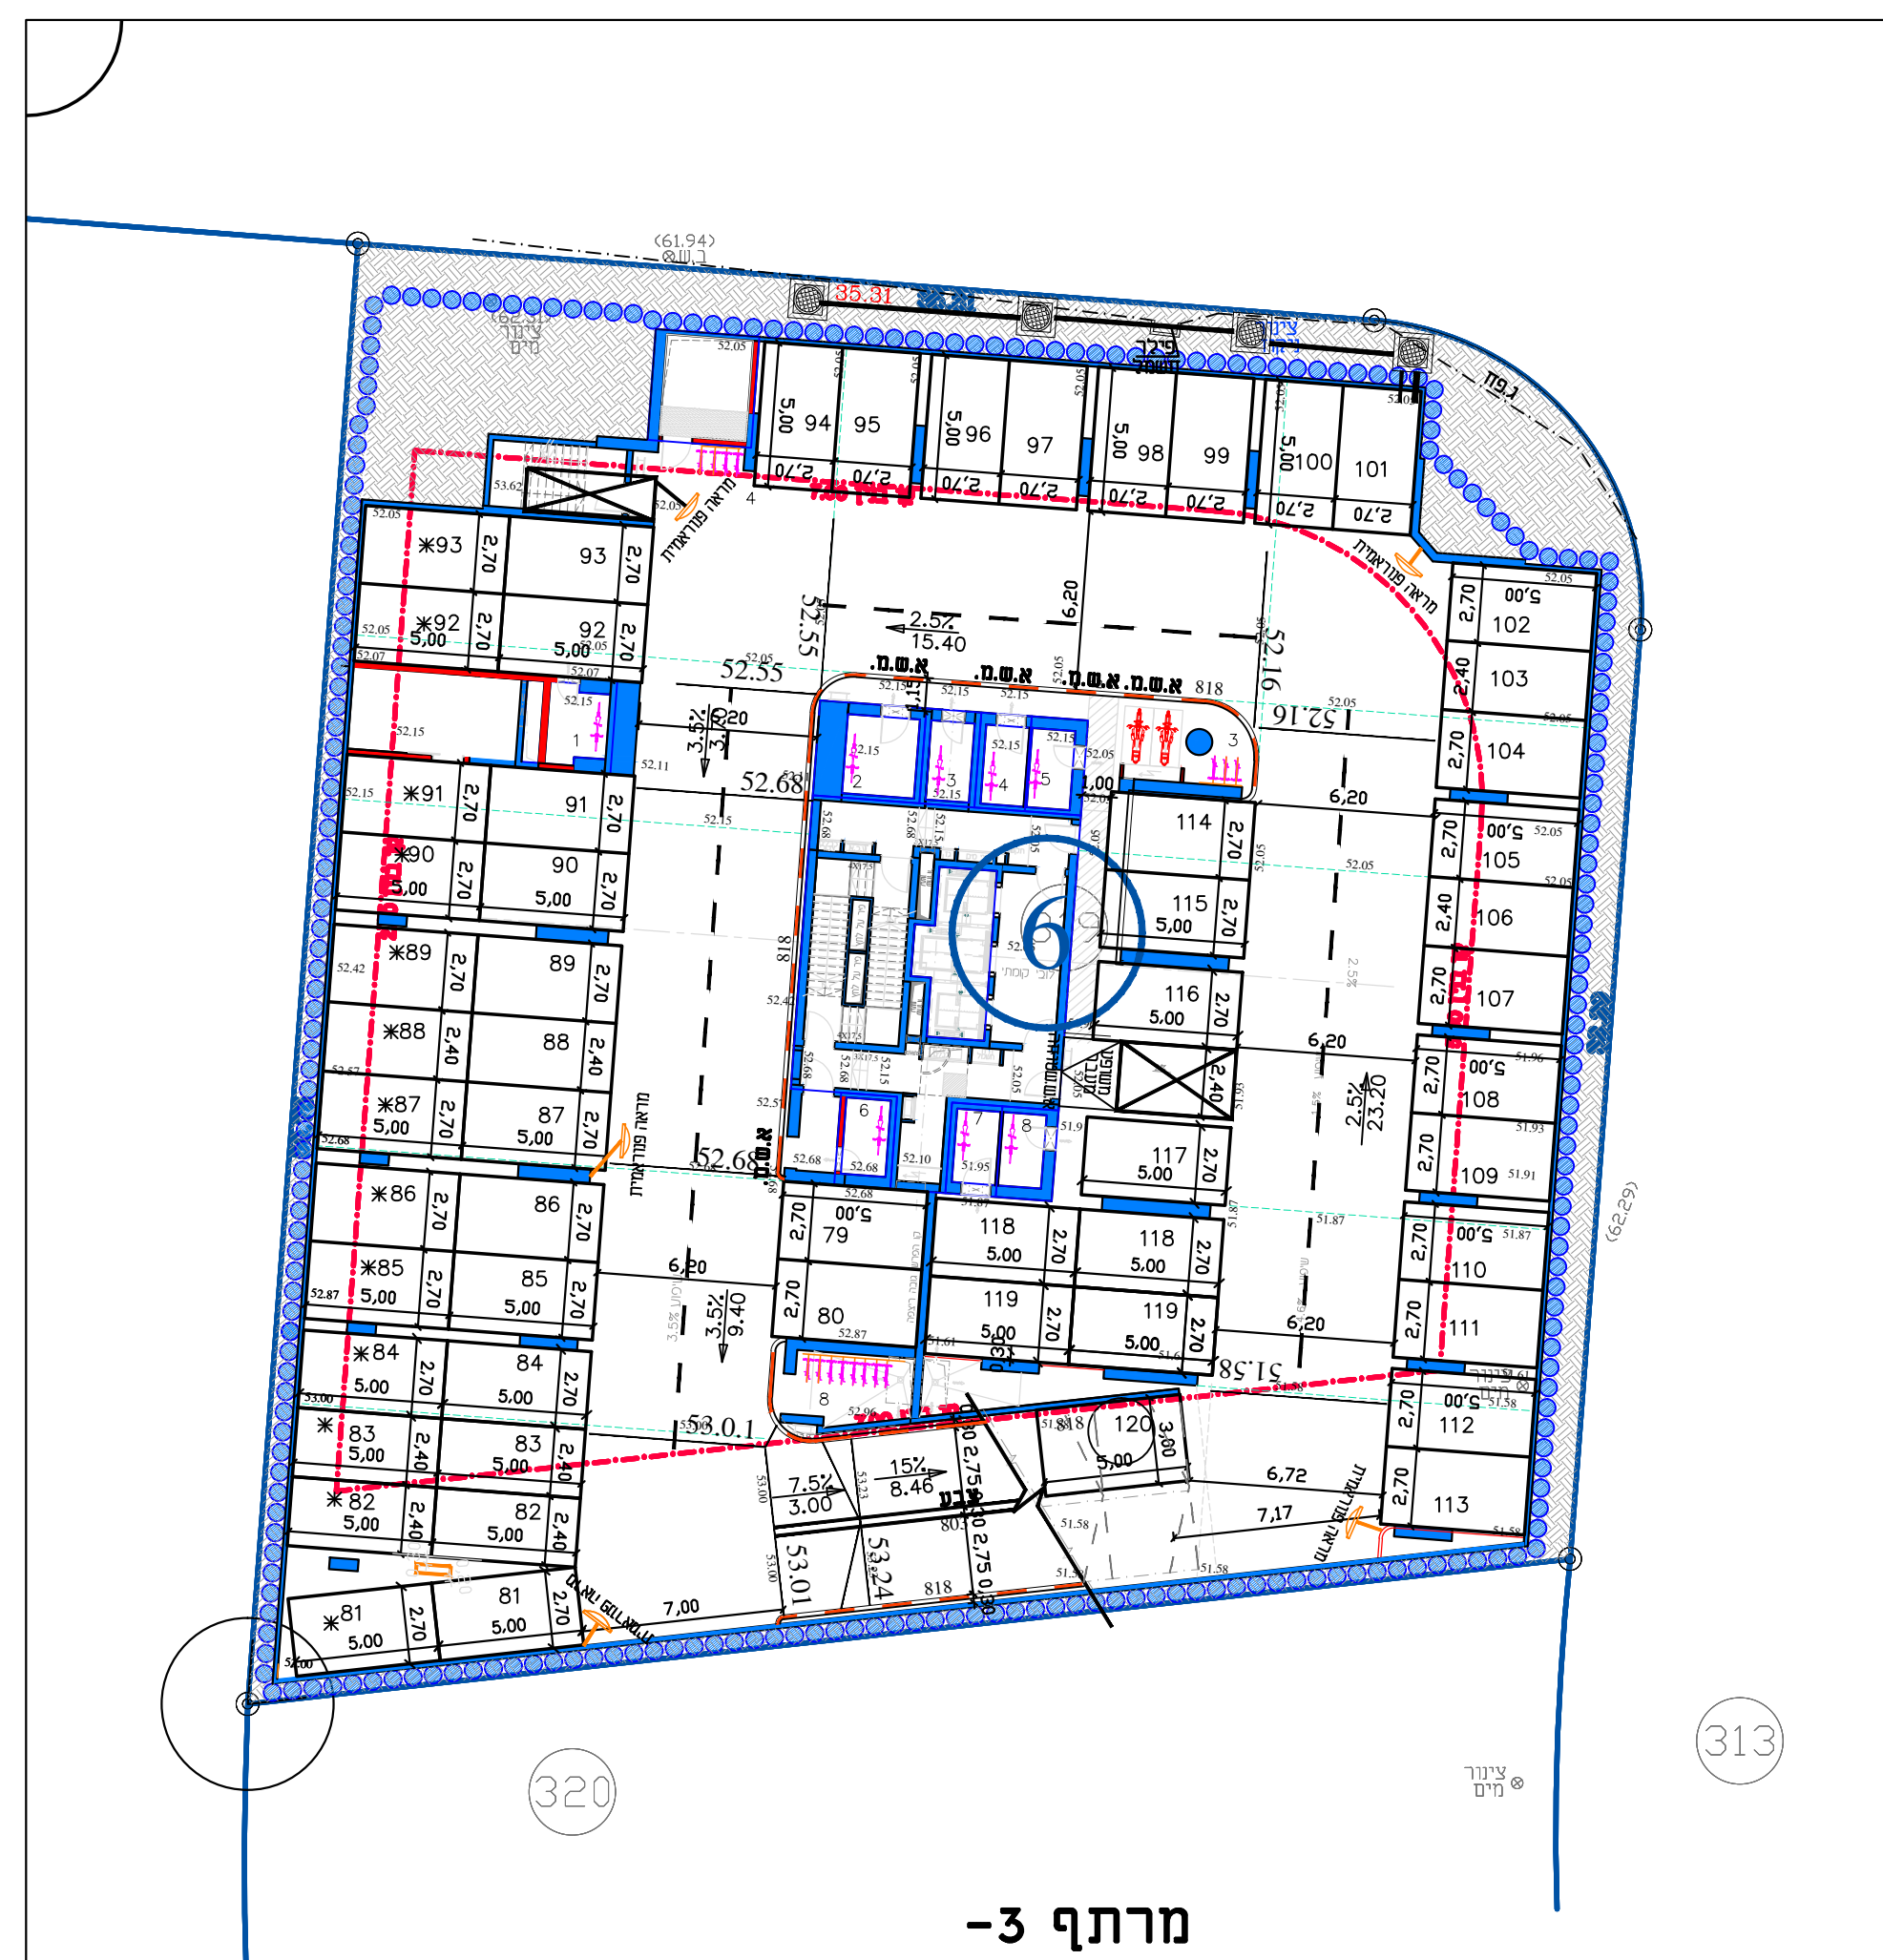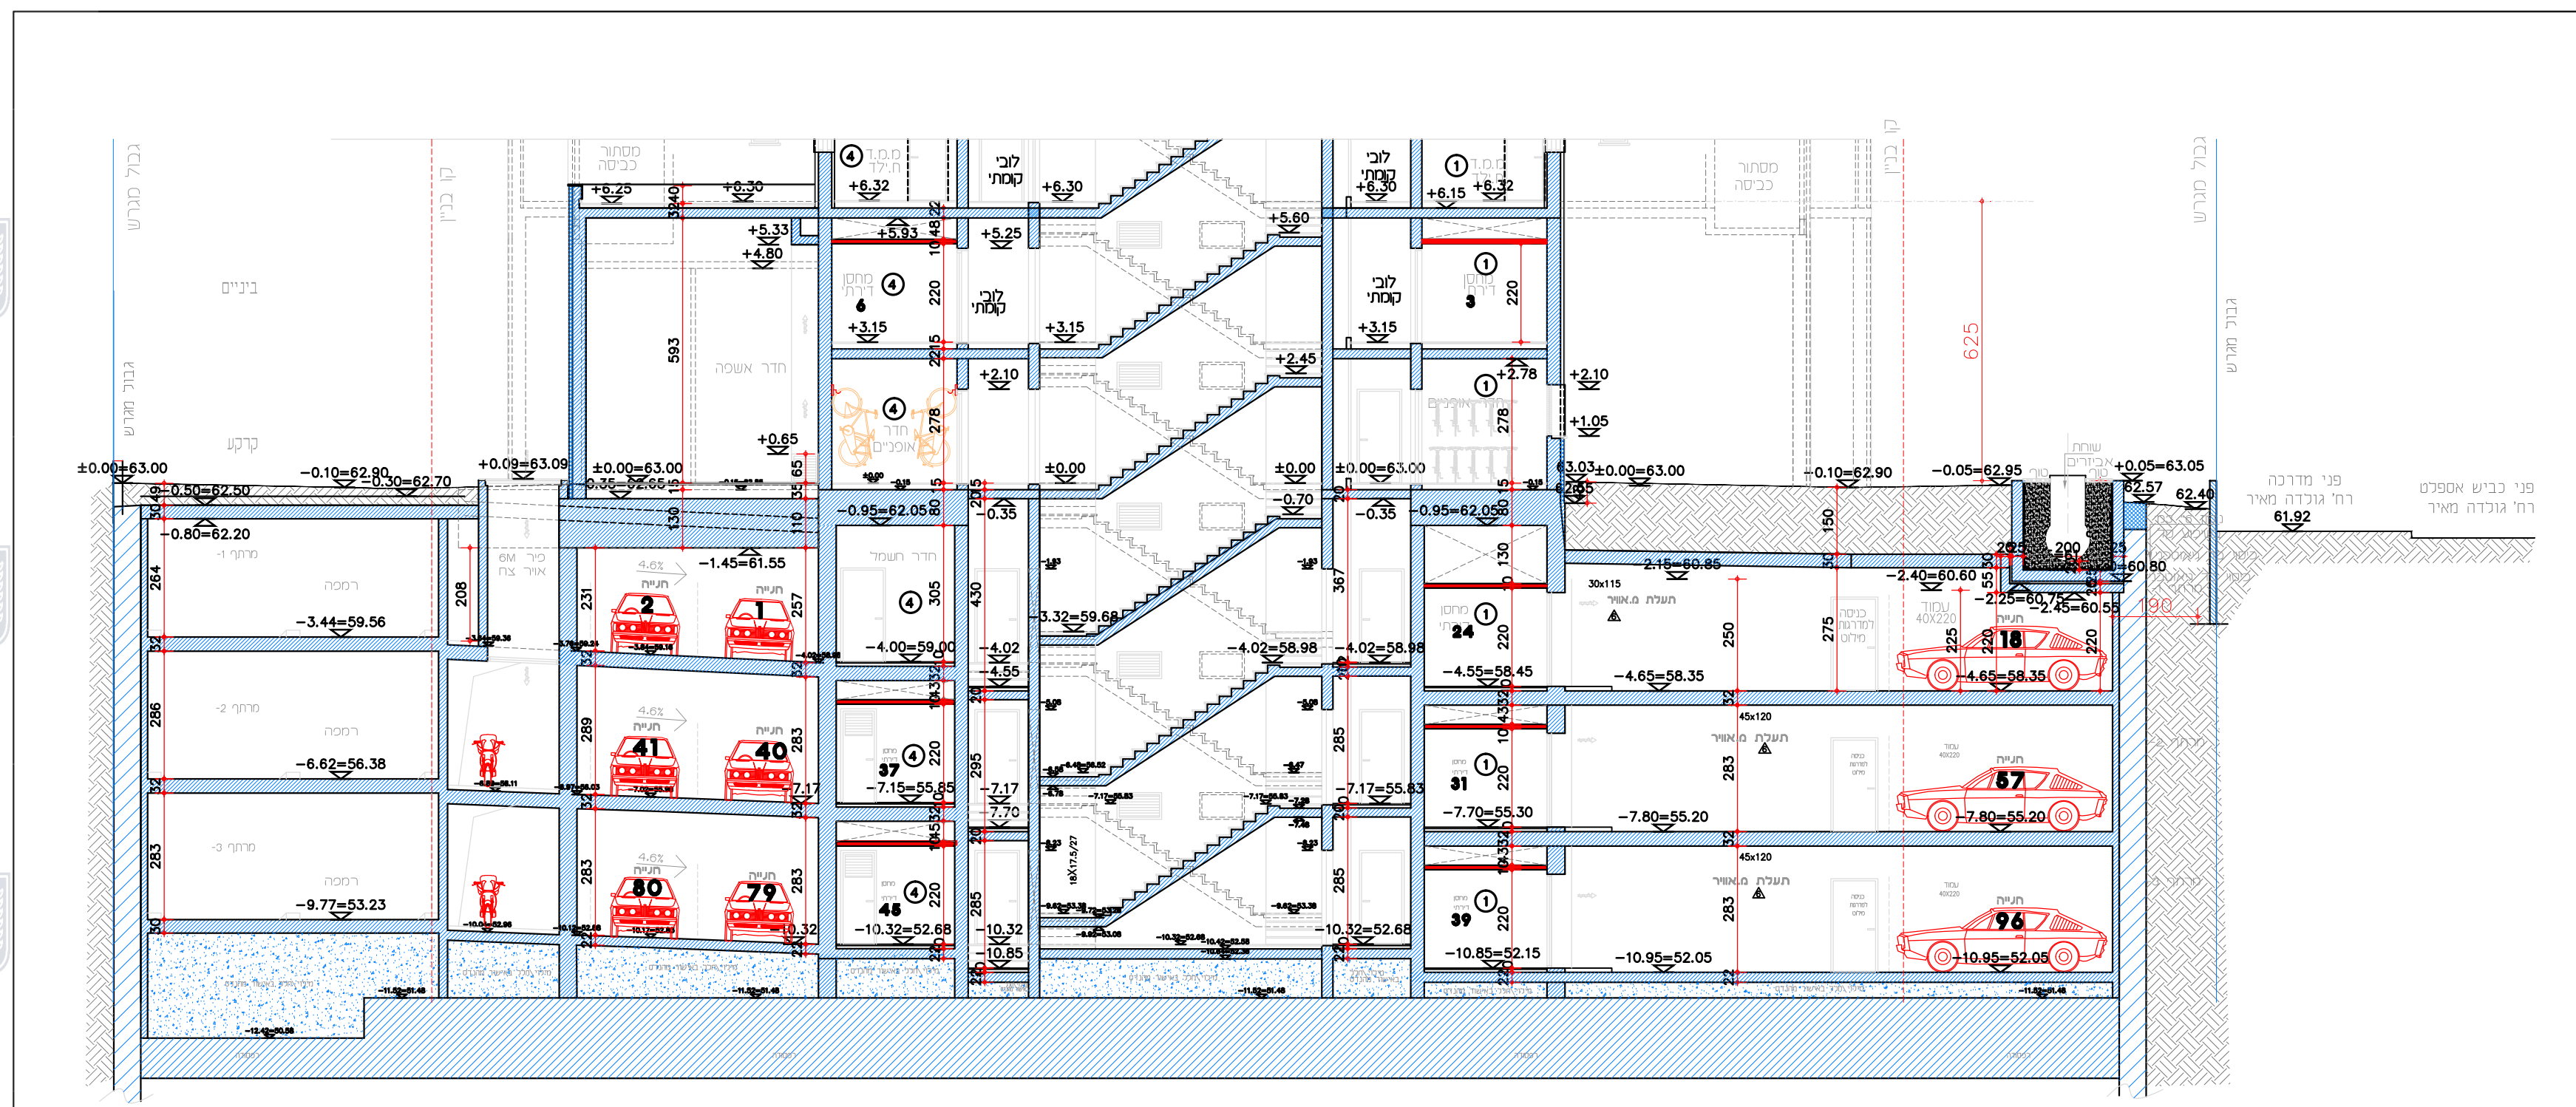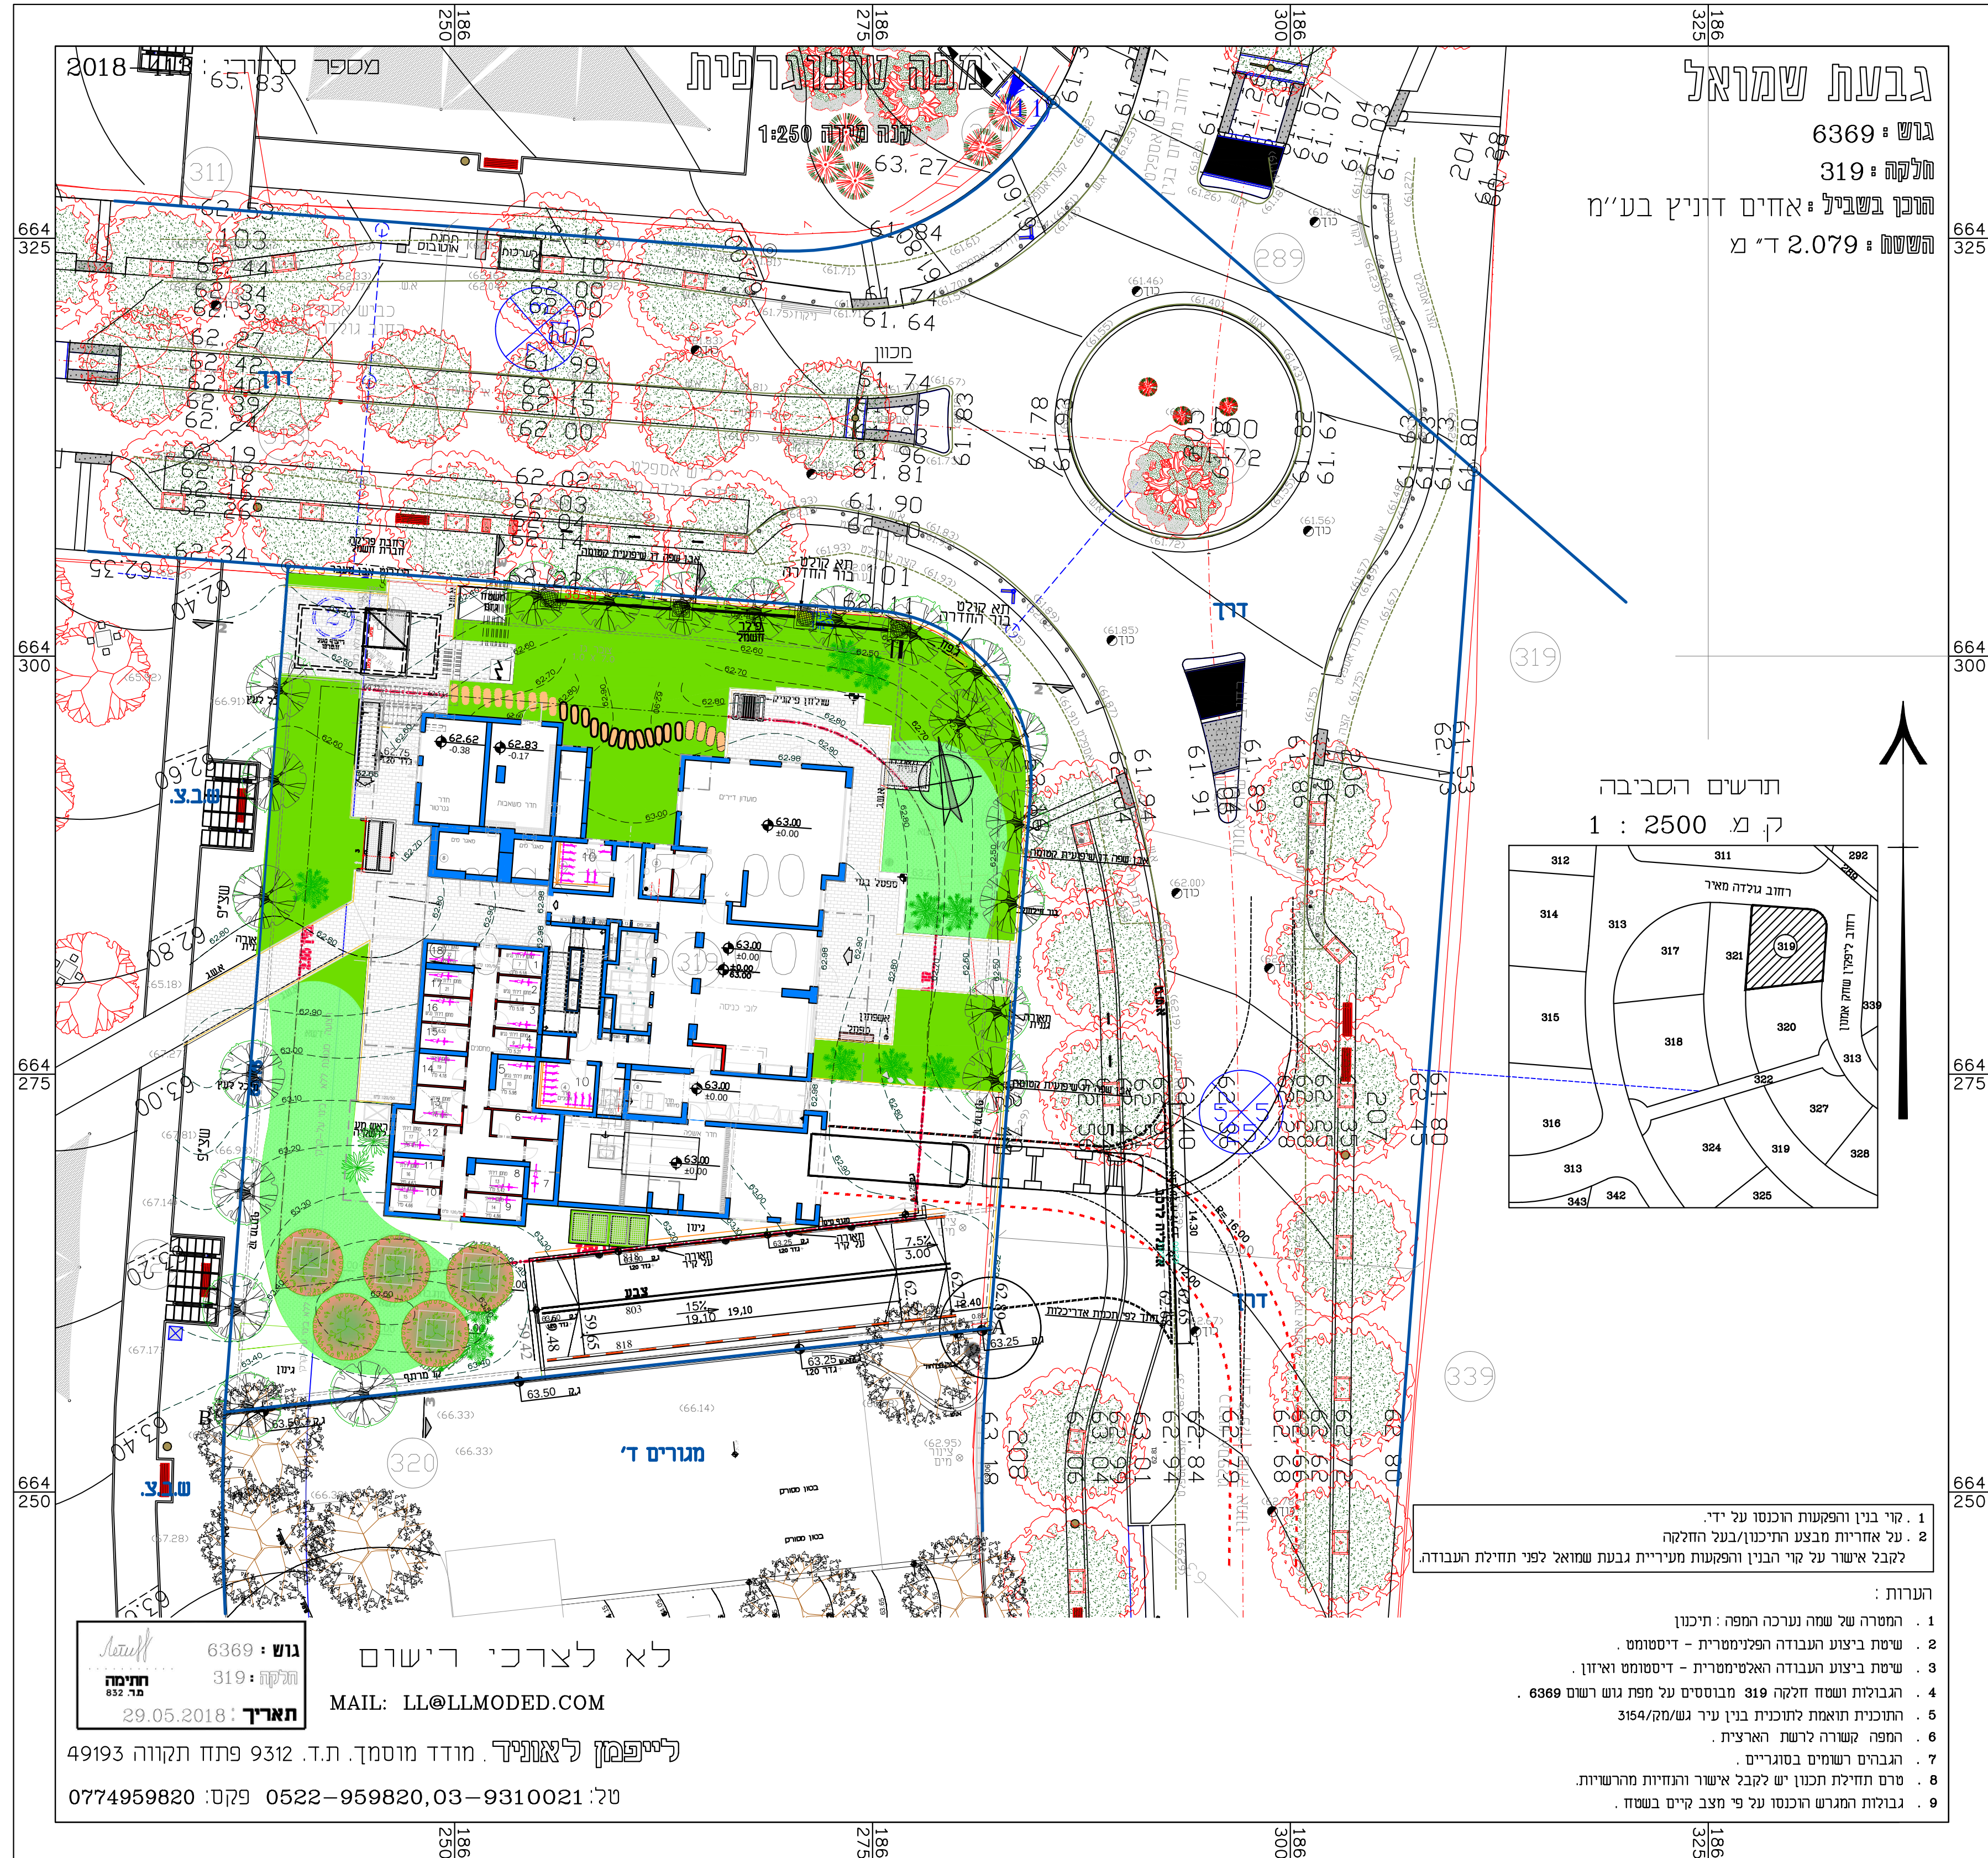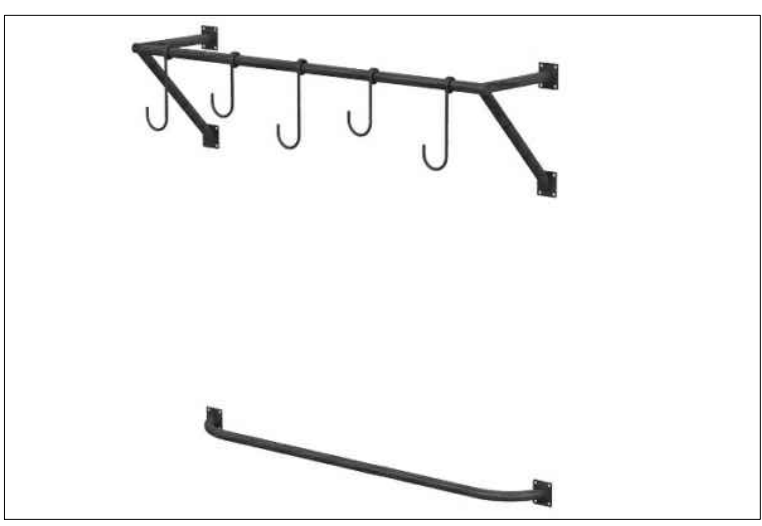

יזם : חבי אחים דוניץ בע"מ

גבעת שמואל

צירנובסקי יועצים בע"מ

צירנובסקי אולגה
הנדסת תנועה ותחבורה

רח' שימחה הולצברג 26, ק"ק, ירושלים

E-mail: olga.chernovsky@gmail.com



2291-29.dwg 31.10.21