

נספח דרכים - חתכים לאורך

נספח לתכנית מס' 401-0776922

דרך השרות המזרחית





גליון 3 מתוך 3

תחולה	מנזה
תיאור	
תאריך עריכת הנספח	29/09/20
קנ"מ	1 : 250 / 2,500
שם תרשים	-
שם תרשים	-
שם תרשים	-
שם תרשים	-

שמות וזחתימות:

עורך הנספח	שם:	זחתימה:
	תאריך:	

מינהל התכנון
 חוק התכנון והבניה, התשנ"ה - 1965
 מרכז מרחב
 הוועדה המחוזית החליטה ביום:
 08/05/2022
 לאשר את התוכנית
 12/06/2023
 תאריך י"ר הוועדה המחוזית

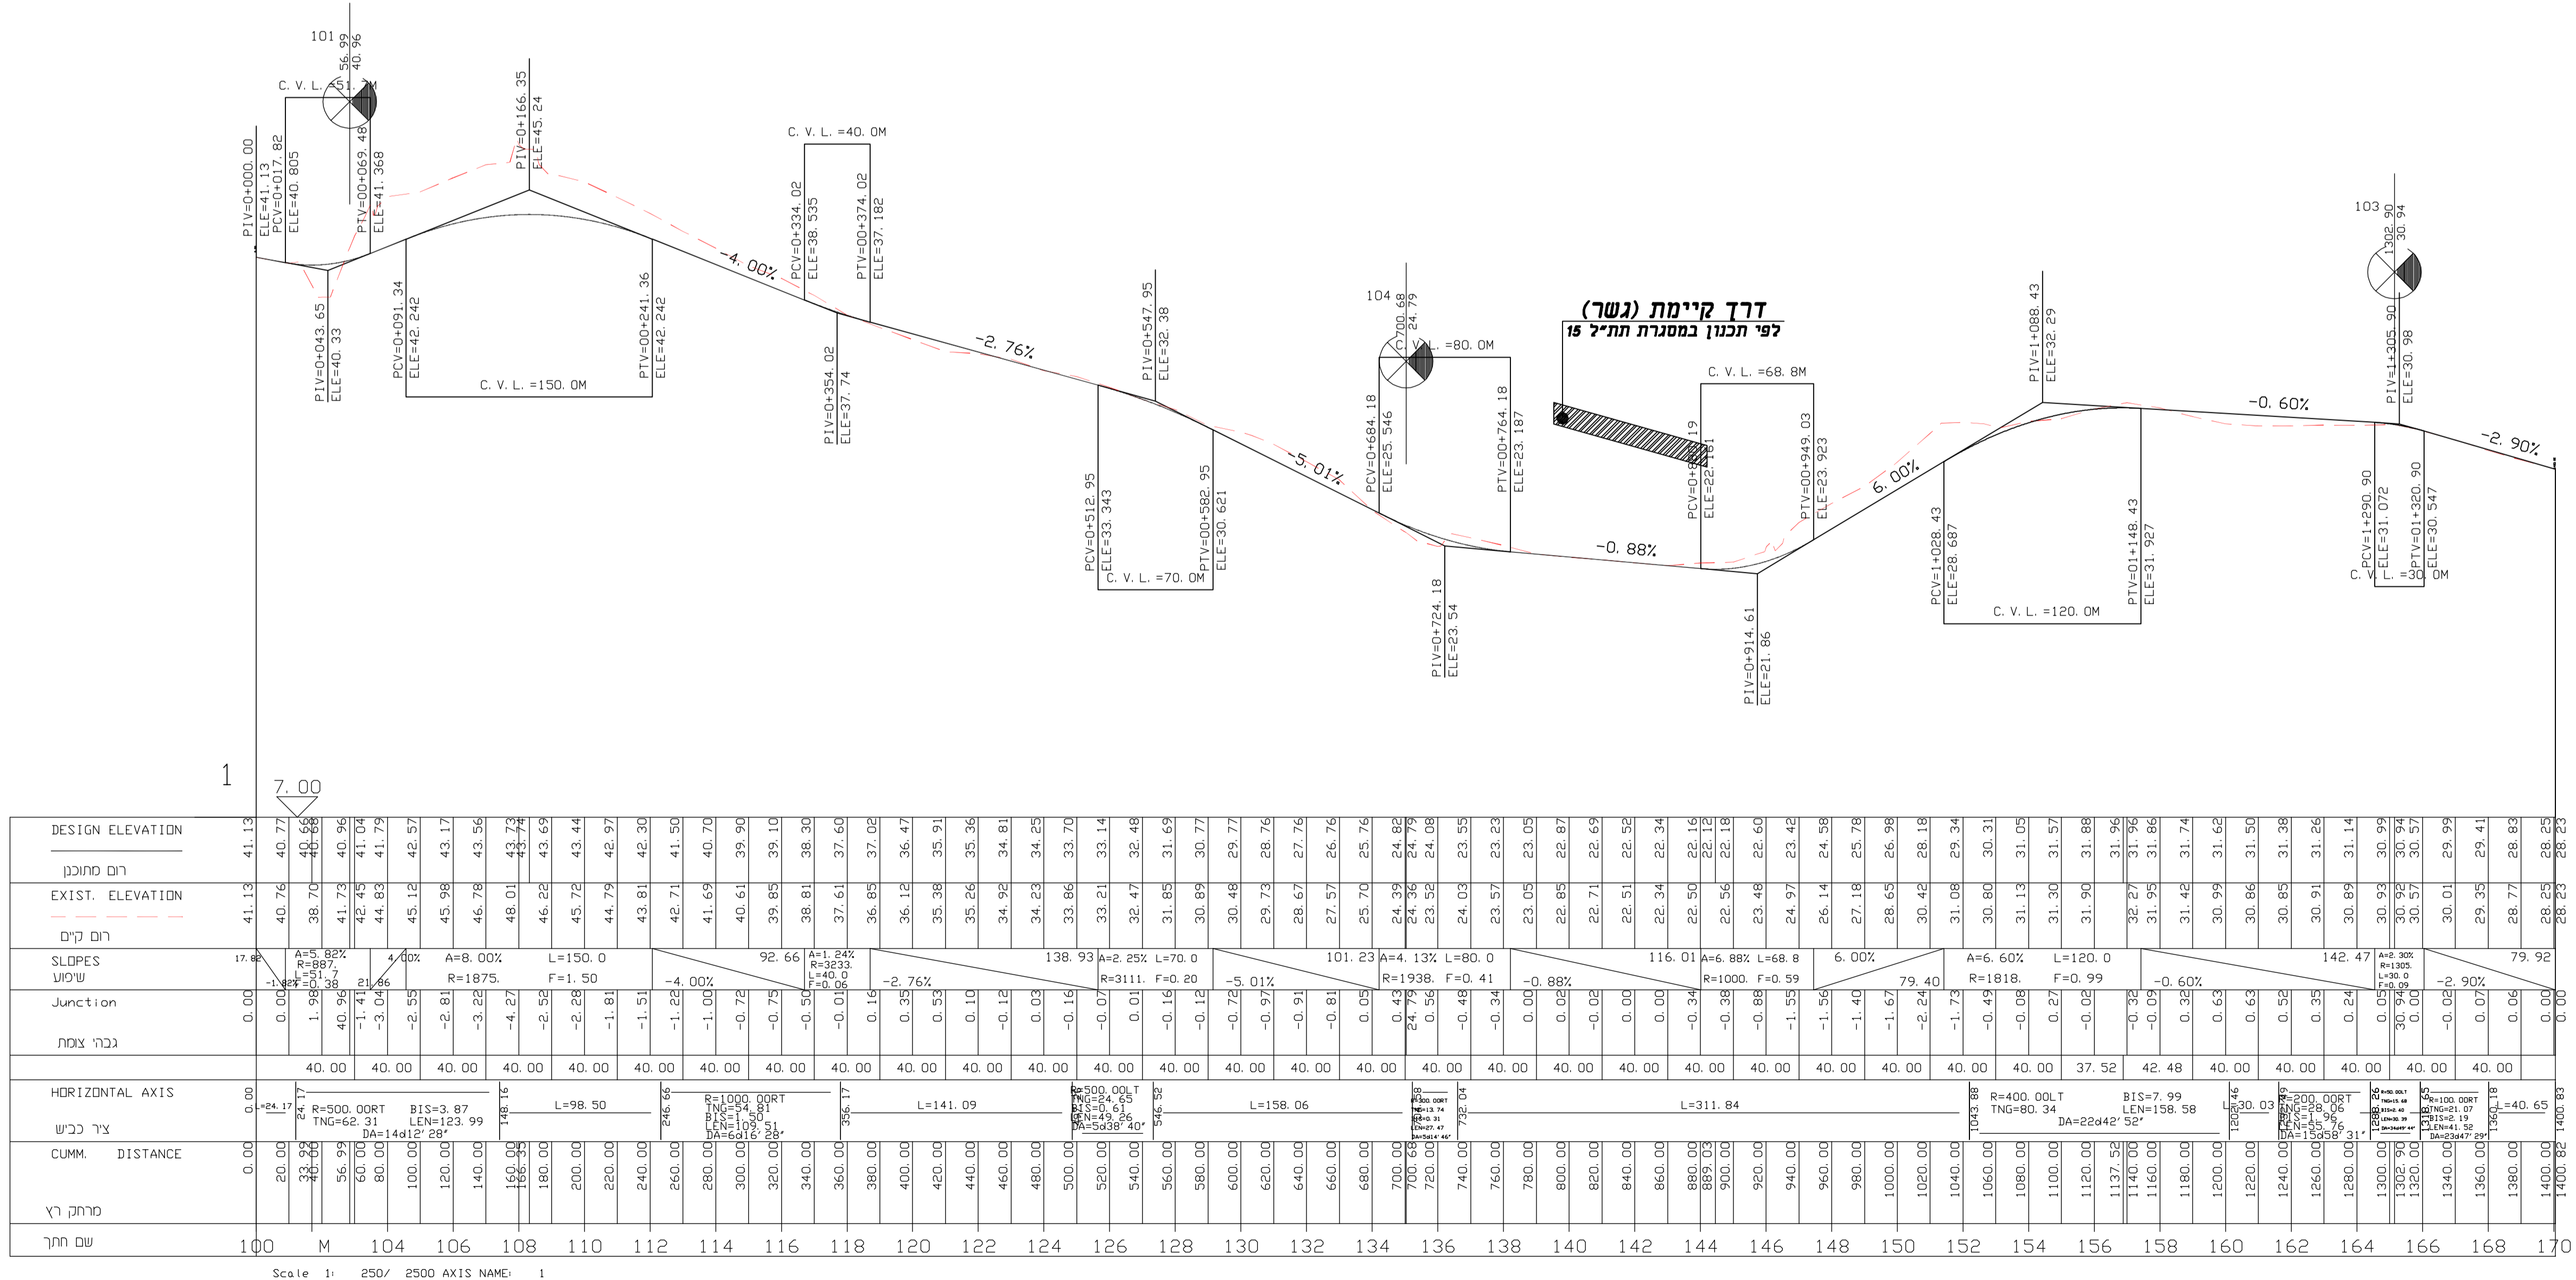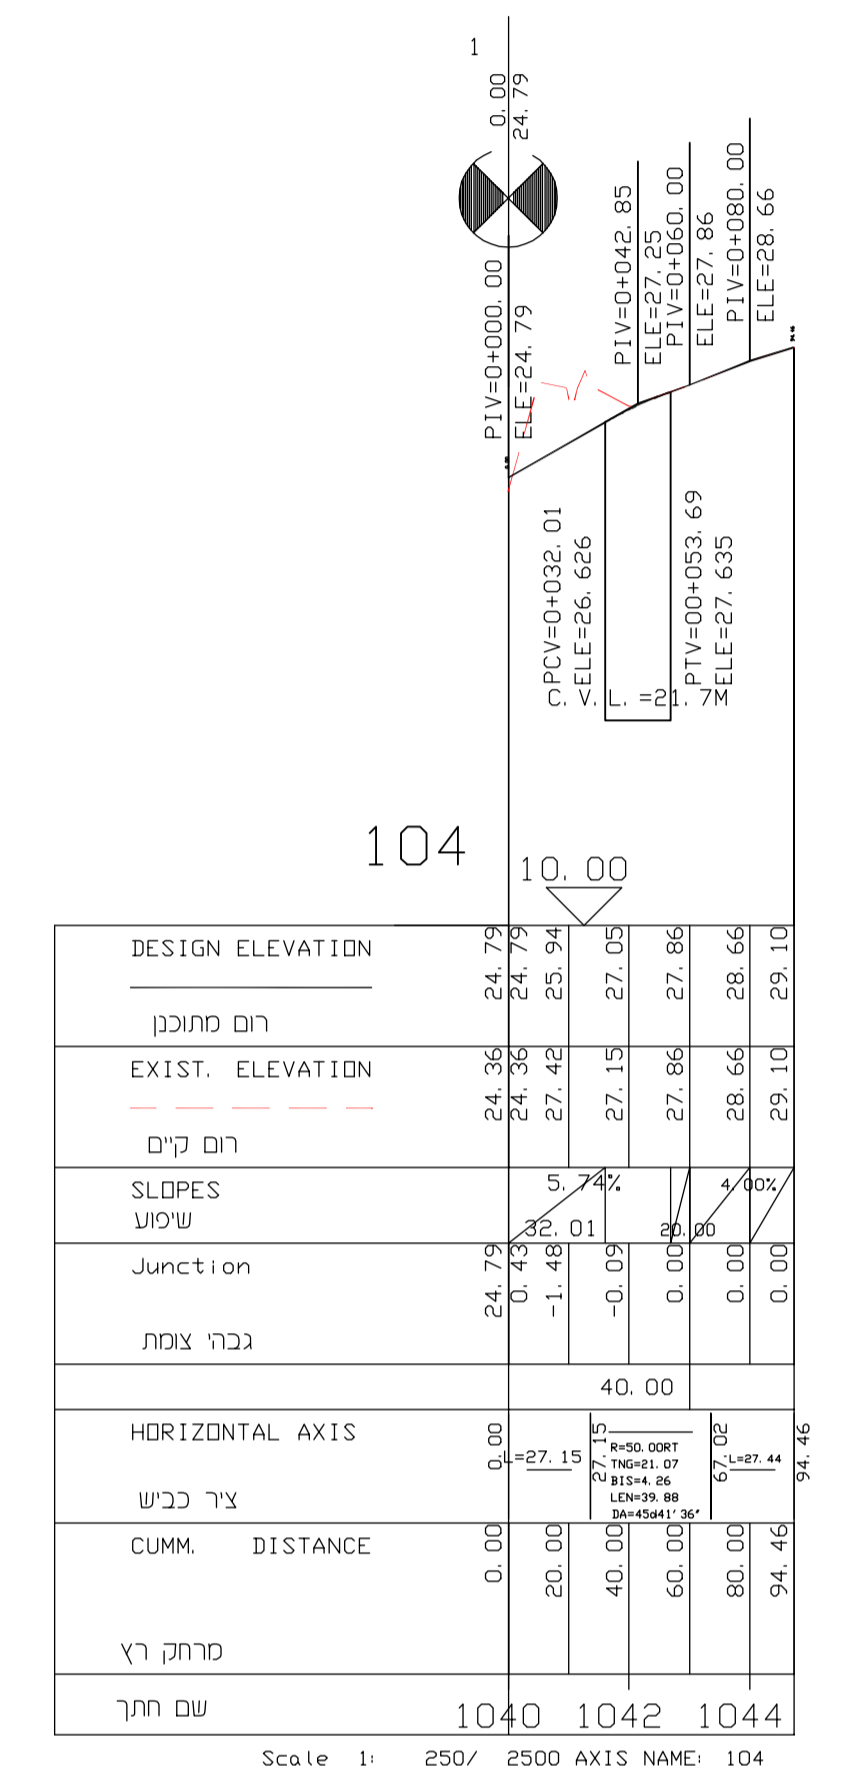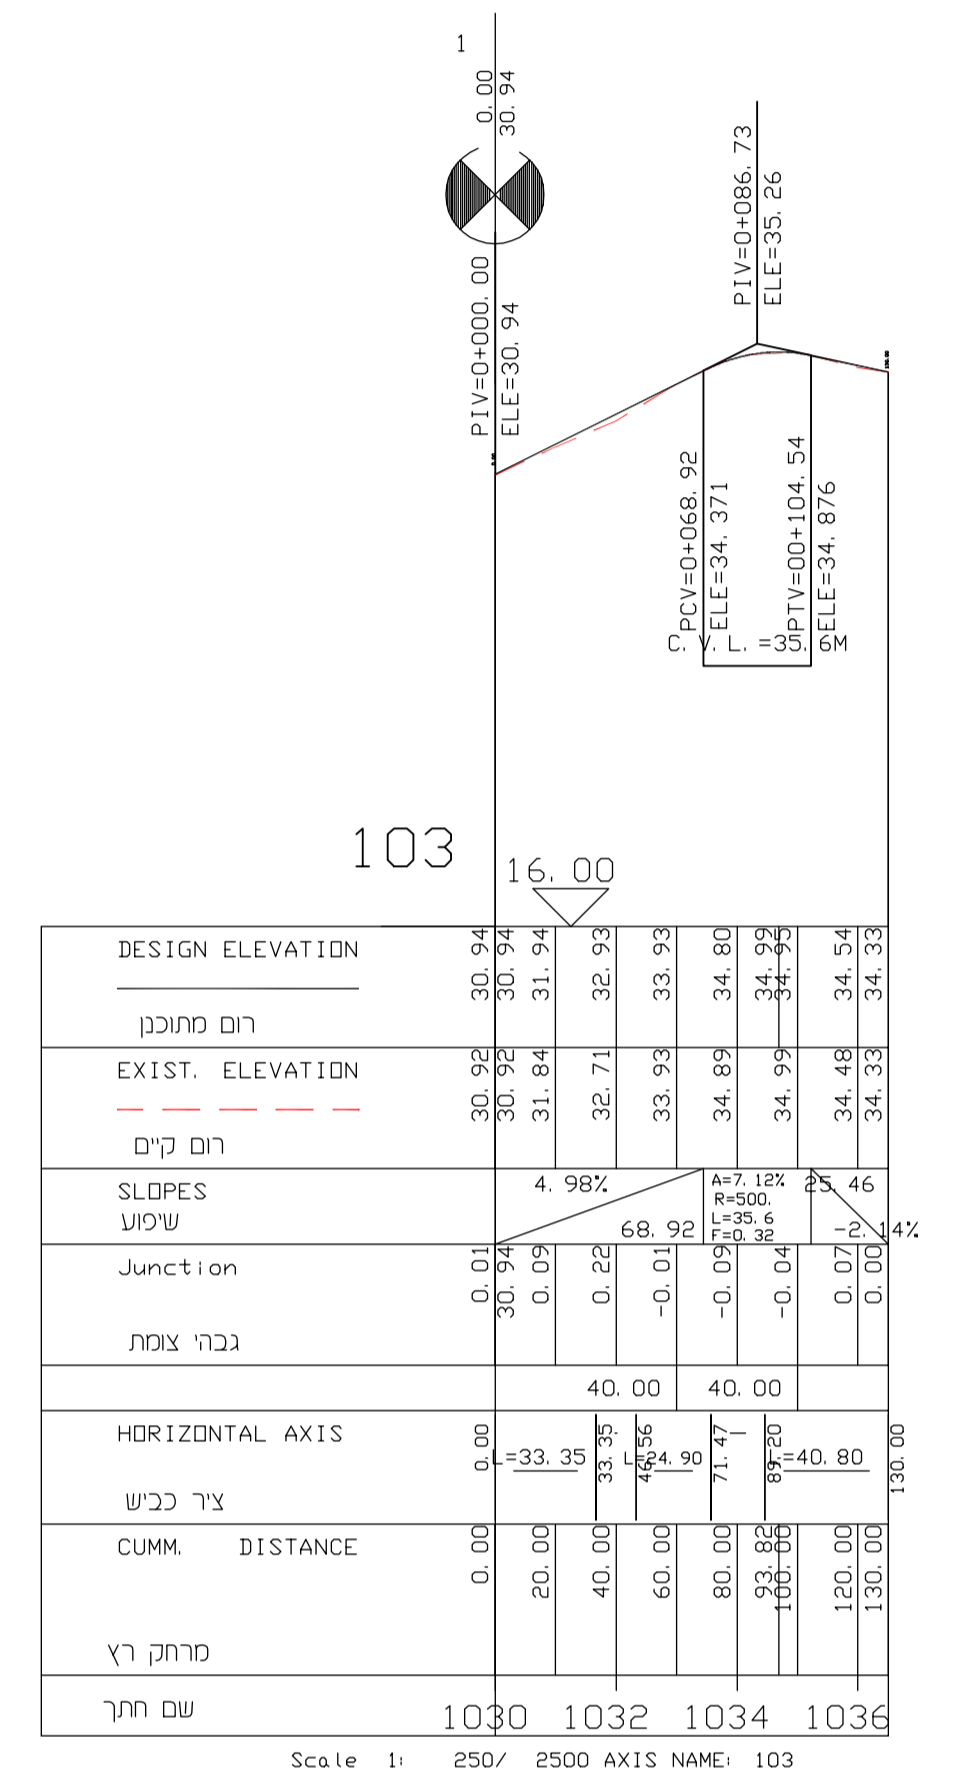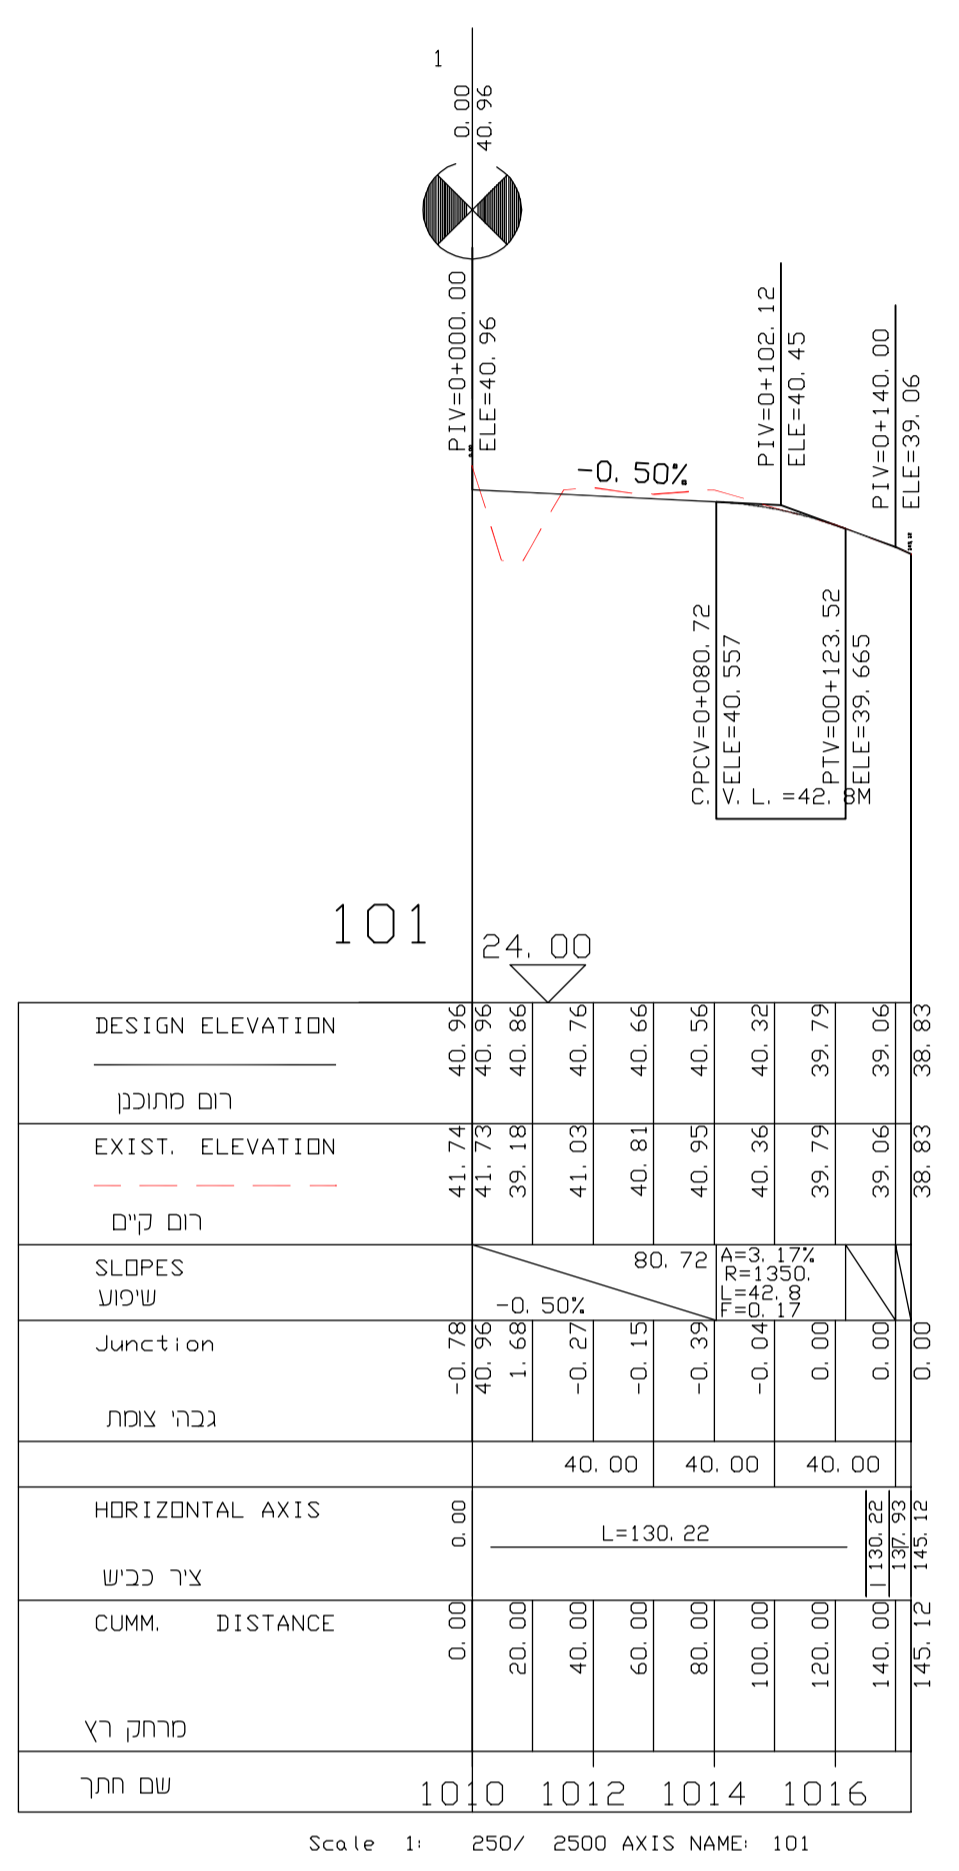

נעם ליבנה הנדסה בע"מ
 Noam Livneh Engineering Ltd.
 04-8373763
 noam@noameng.co.il 3445500 דפיה

כביש שרות מזרחי
 בין שפיים לגעש

חתימה: חתכים לאורך

הוכן עבור: מ.א. חוף השרון

תאריך:	שם התכנית:	מס. תכנית:	שם המעצב:
29/09/20	29/09/20	3.01	נעם

מס. תכנית: 3002-15
 מס. הפרויקט: 09