

בינוי מנחה

נספח לתכנית מס' 457-0376632

רחוב הברוש פינת ראשונים
הצ/מק/1-5/ 344


גליון 1 מתוך 1

תחילה	מנחה
תיאור	ל"ר
תאריך עריכת הנספח	20.03.2021
קב"מ	1:250
תרשימים נוספים	קב"מ
תרשים התמצאות	
תרשים סביבה	-----
שמות וחתומות :	
עורך הנספח	אדר' אסבן שמעון


תחום תכניות הד/מ/5-193/1 והצ/5-68/1
מפה מצבית וטופוגרפית
מחוז : המרכז
נפה : השרון
מקום : תל-מונד
גוש : 9049
חלקה : 62 : בשטח : 0.855 ד' אזור מגורים א
חלקה : 63 : בשטח : 1.039 ד' אזור מגורים א
חלקה : 132 : בשטח : 0.939 ד' אזור מגורים א
סה"כ : 2.833 ד'
ח.ח. 230 בשטח : 0.0498 ד' אזור מגורים חקלאי מיוחד
קנה מידה : 1 : 250
הוכן עבור : בלמורכ בע"מ
מספר התוכנית : 25174
רמת דיוק וקו הכחול והגרסה : 2
1 = סדרה גרפית
2 = טו סחור בכרך נוסף אנליטית
3 = מידה אנליטית מלאה בוסת חצי

מספר התוכנית : 25174
רמת דיוק וקו הכחול והגרסה : 2
1 = סדרה גרפית
2 = טו סחור בכרך נוסף אנליטית
3 = מידה אנליטית מלאה בוסת חצי
יום : 6.07.2020
והא וזכנה לפ' הוראות נוהל מבואת ובהתאם
לדוראות הוסח וזכנת המודרים שבחוקה
שם המורה : ירון לור
מספר רישיון : 700
חתימה : _____

הערות לח.ב.ע.
* מפת המידה ערוכה בהתאם לנוהל מבואת 2006.
* כל הפרטים והגרסאות המופיעים במפה הינם סימבוליים ופיגוריים מיוחסים פוט בכרך
* ובהם אף גרסה והפרטים
* מפת מדידה זו משמשת כרעם לחבוע בכרך ואינה מחליפה לערכי תכנון מפורט.
* השימוש במפה המדידה לכך צורך אחר מלבד רעם לתכנון הינו באמצעות המשתמש

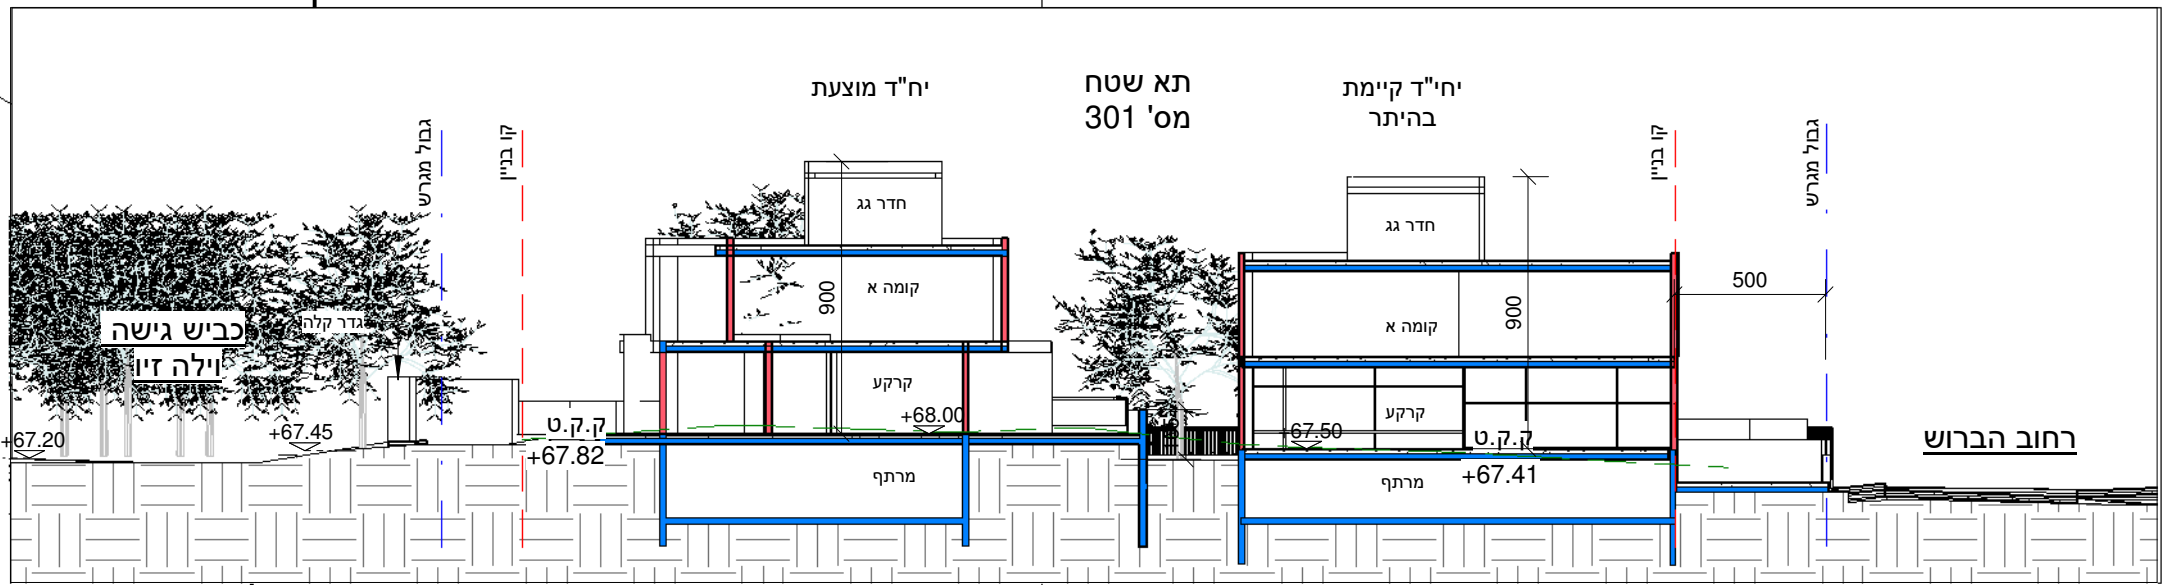

חצר טיפוס 1
1 : 250

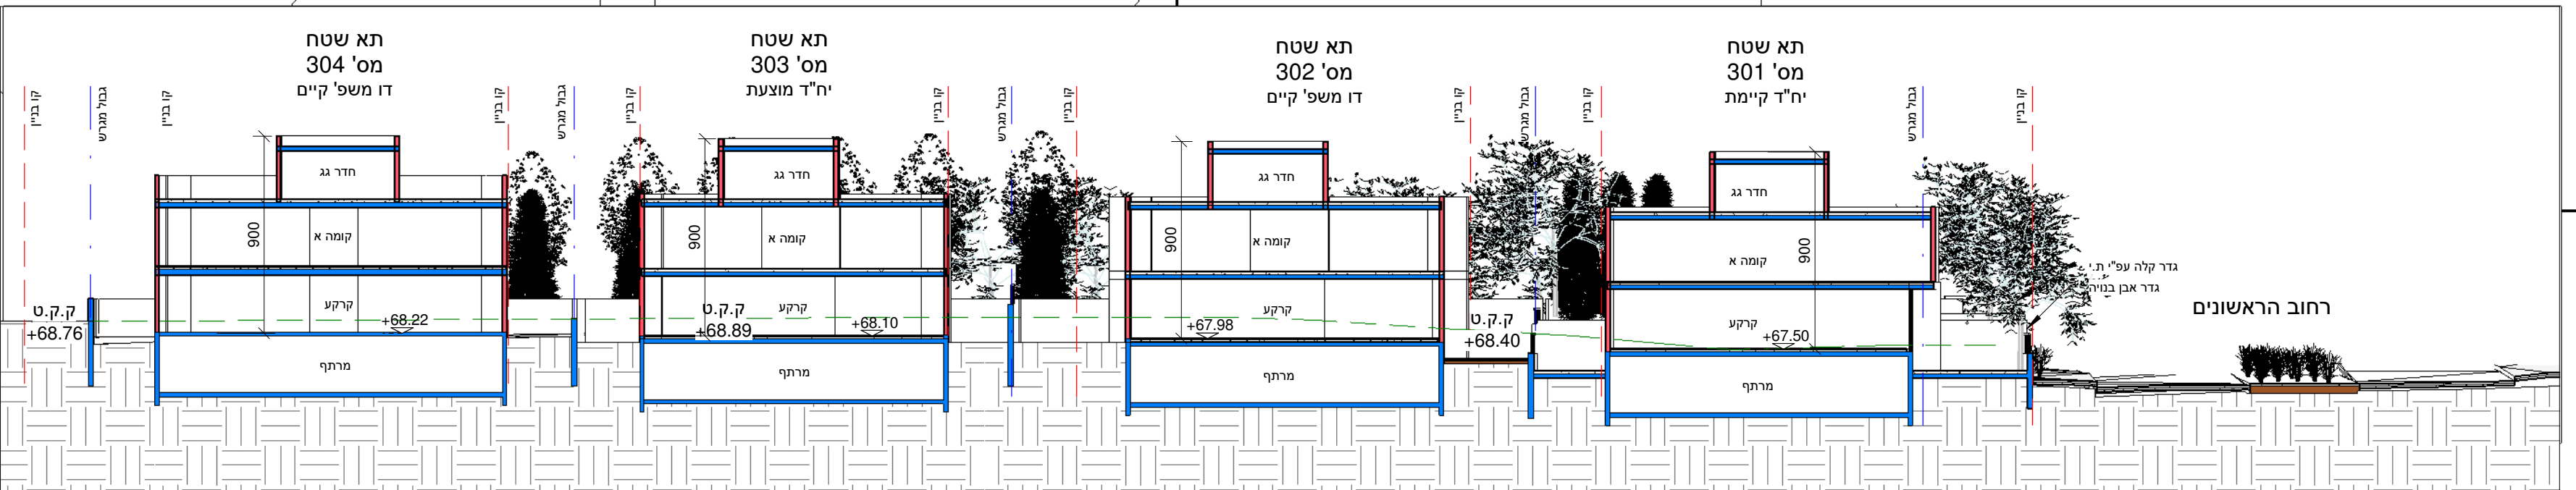

חצר טיפוס 2
1 : 250

- הערות
1. גבולות ושטח החלקה : נלקחו מתכנית הגוש.
 2. הגבהים הינם גבהים קיימים ומבוססים על רשת האזון הארצית.
 3. רשת הקואורדינטות מתבססת על הרשת הארצית.
 4. התכנית לא נכרה רישום.

6.07.2020
27.05.2018
29.11.2015
25.10.2015
לור ב.י. מדידות הנדסיות בע"מ
כד ירון מורד מוסמך, מס' רישון 700
רח' תל-חי 6 נתניה
טל : 09-8828151
פקס : 098624674

