

מקרא

תחום 3.0 דונם

קו בנין

גבול חגרש 350 מ'ר

מבנה קיים - להריסה

יח'ד קיימת

מבנה משק

שטח עיקרי

חניה


דרך

פיתוח

התפלגות שטחים

סה"כ	שטח ק.א'	שטח ק.קרקע	חסי' יחידה
55	--	55	יח' הורים
225	60	165	1
180	60	120	2
180	60	120	3
180	60	120	4
180	60	120	5
--	--	700	סה"כ ק.קרקע
--	300	--	סה"כ ק.א'
1000	סה"כ במ"ר		
	300	מבנה משק	
	1000	סה"כ תכסית	

3000 מ'ר **18A**

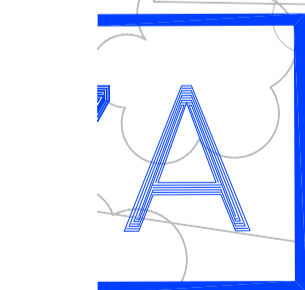


מינהל התכנון

חוק התכנון והבניה, התשכ"ה - 1965
מחוז מרכז
הוועדה המחוזית החליטה ביום:
15/03/2023

לאשר את התוכנית
22/06/2023

תאריך יו"ר הוועדה המחוזית

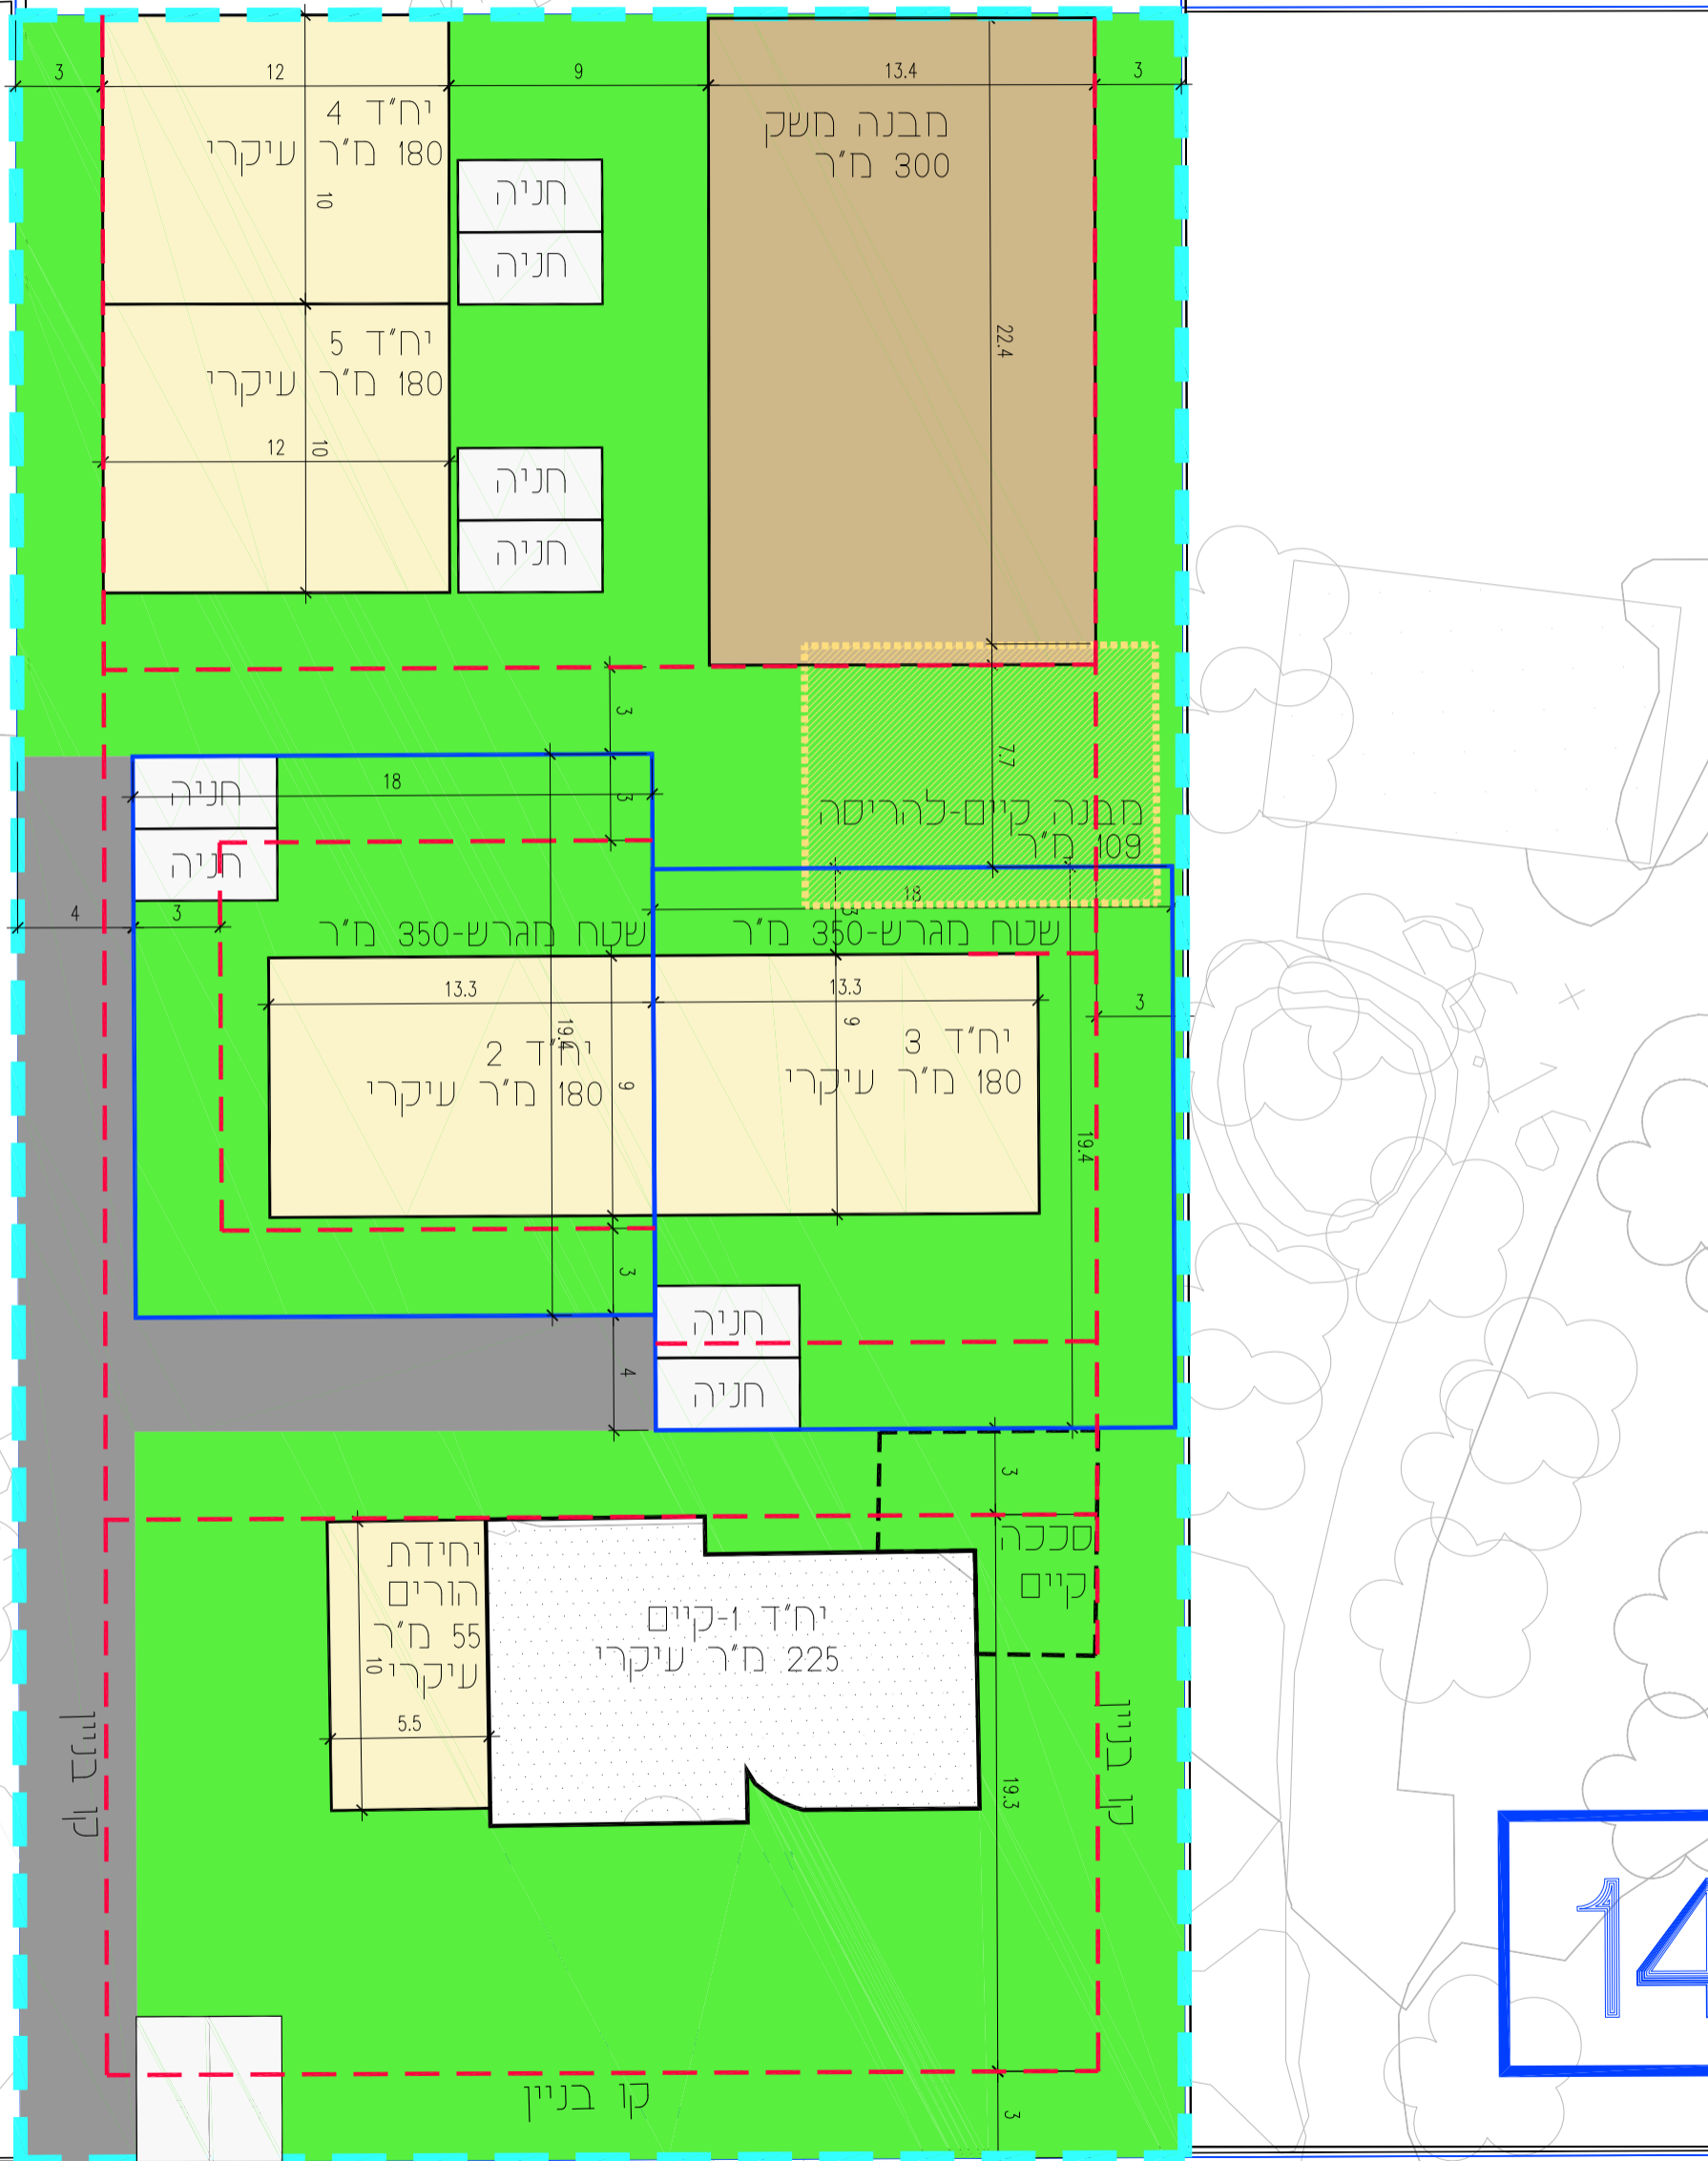

נספח בינוי עקרוני	
נספח לתכנית מסי 417-0433250	
מושב ירקונה	
שד\1284\100	
גליון 1 מתוך 1	
תחולה	מנחה
תיאור תאריך עריכת תנספח	נספח בינוי עקרוני 01.03.2021
תכשימים ונופים	קנ"ם 1250
שט תרשים	
שט תרשים	
שט תרשים	
שטות וזוויתיות:	
עורך תנספח	שם: פלג קליינמאנר בנים תאריך: 22.06.2023