


# נספח בינוי

נספח לתכנית מס' 420-1002567


מד\מק\50\20  
תוספת זכויות בניה  
מגרש 325

תחילה	רקע	תחילה	תחילה
תאריך עריכת הנספח	תכנית בינוי	תאריך עריכת הנספח	תאריך עריכת הנספח
שמות וחתימות:	קנ"ח 1:200	שם: עדי מאירסון	תאריך:
עורך הנספח		חתימה:	

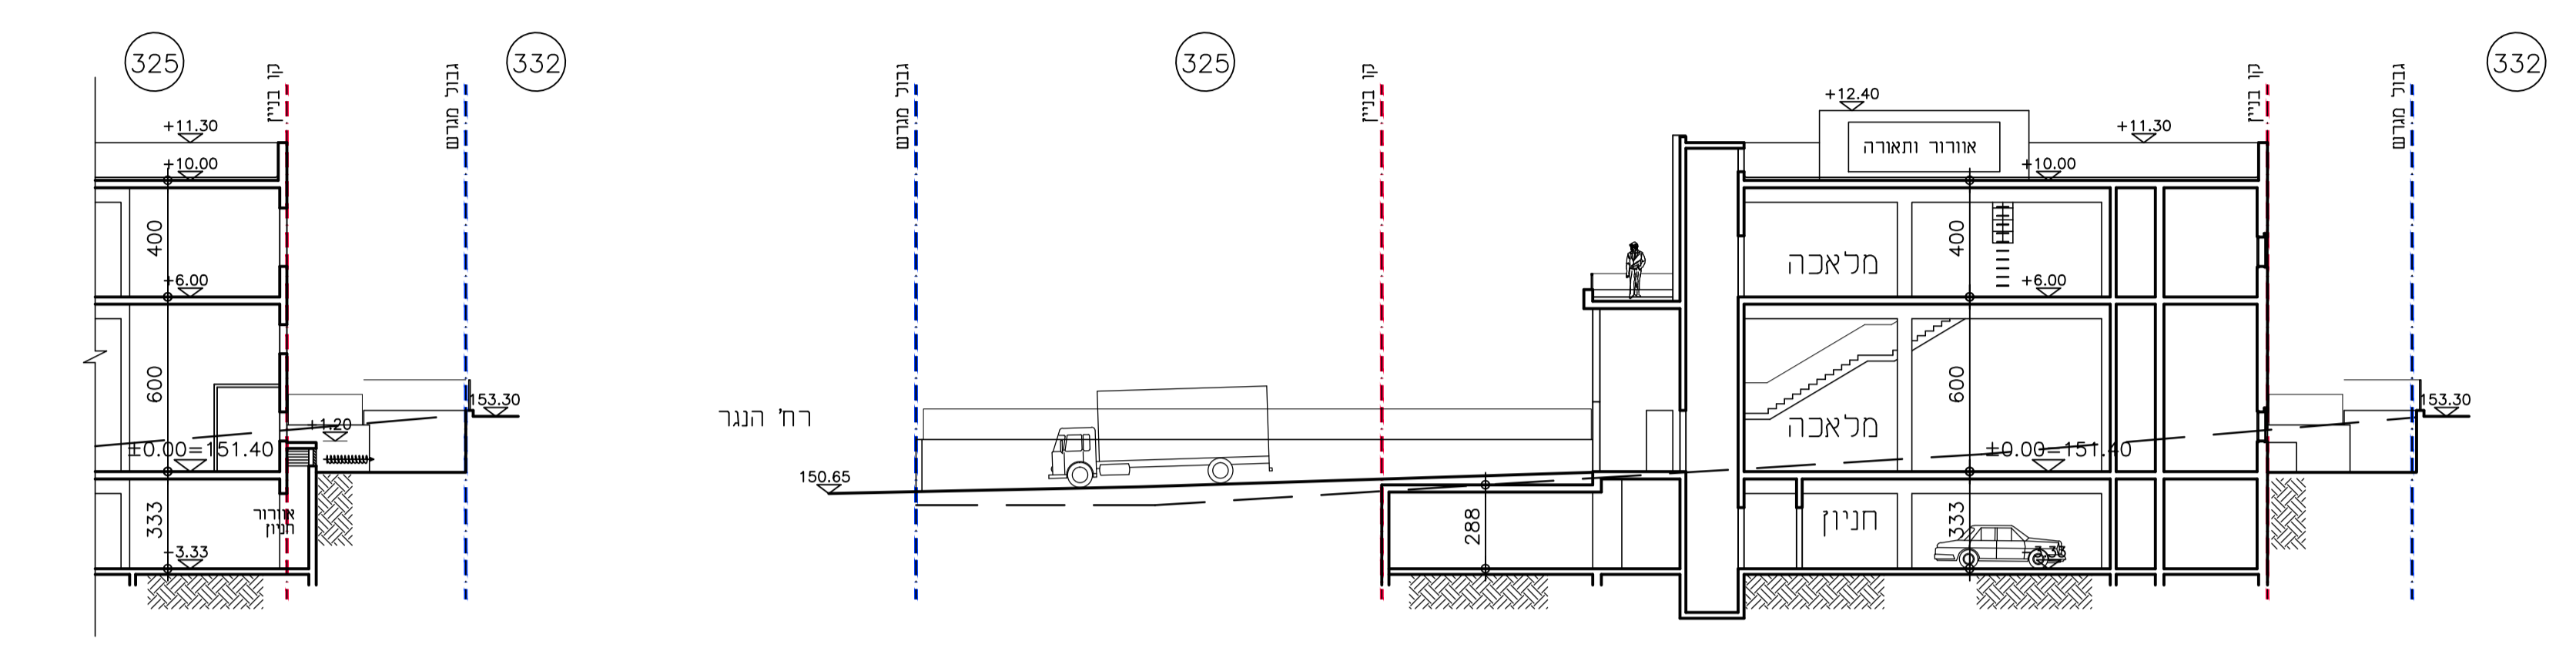


חתך מקומי ג-ג  
קנ"ח 1:200


חתך עקרוני א-א  
קנ"ח 1:200

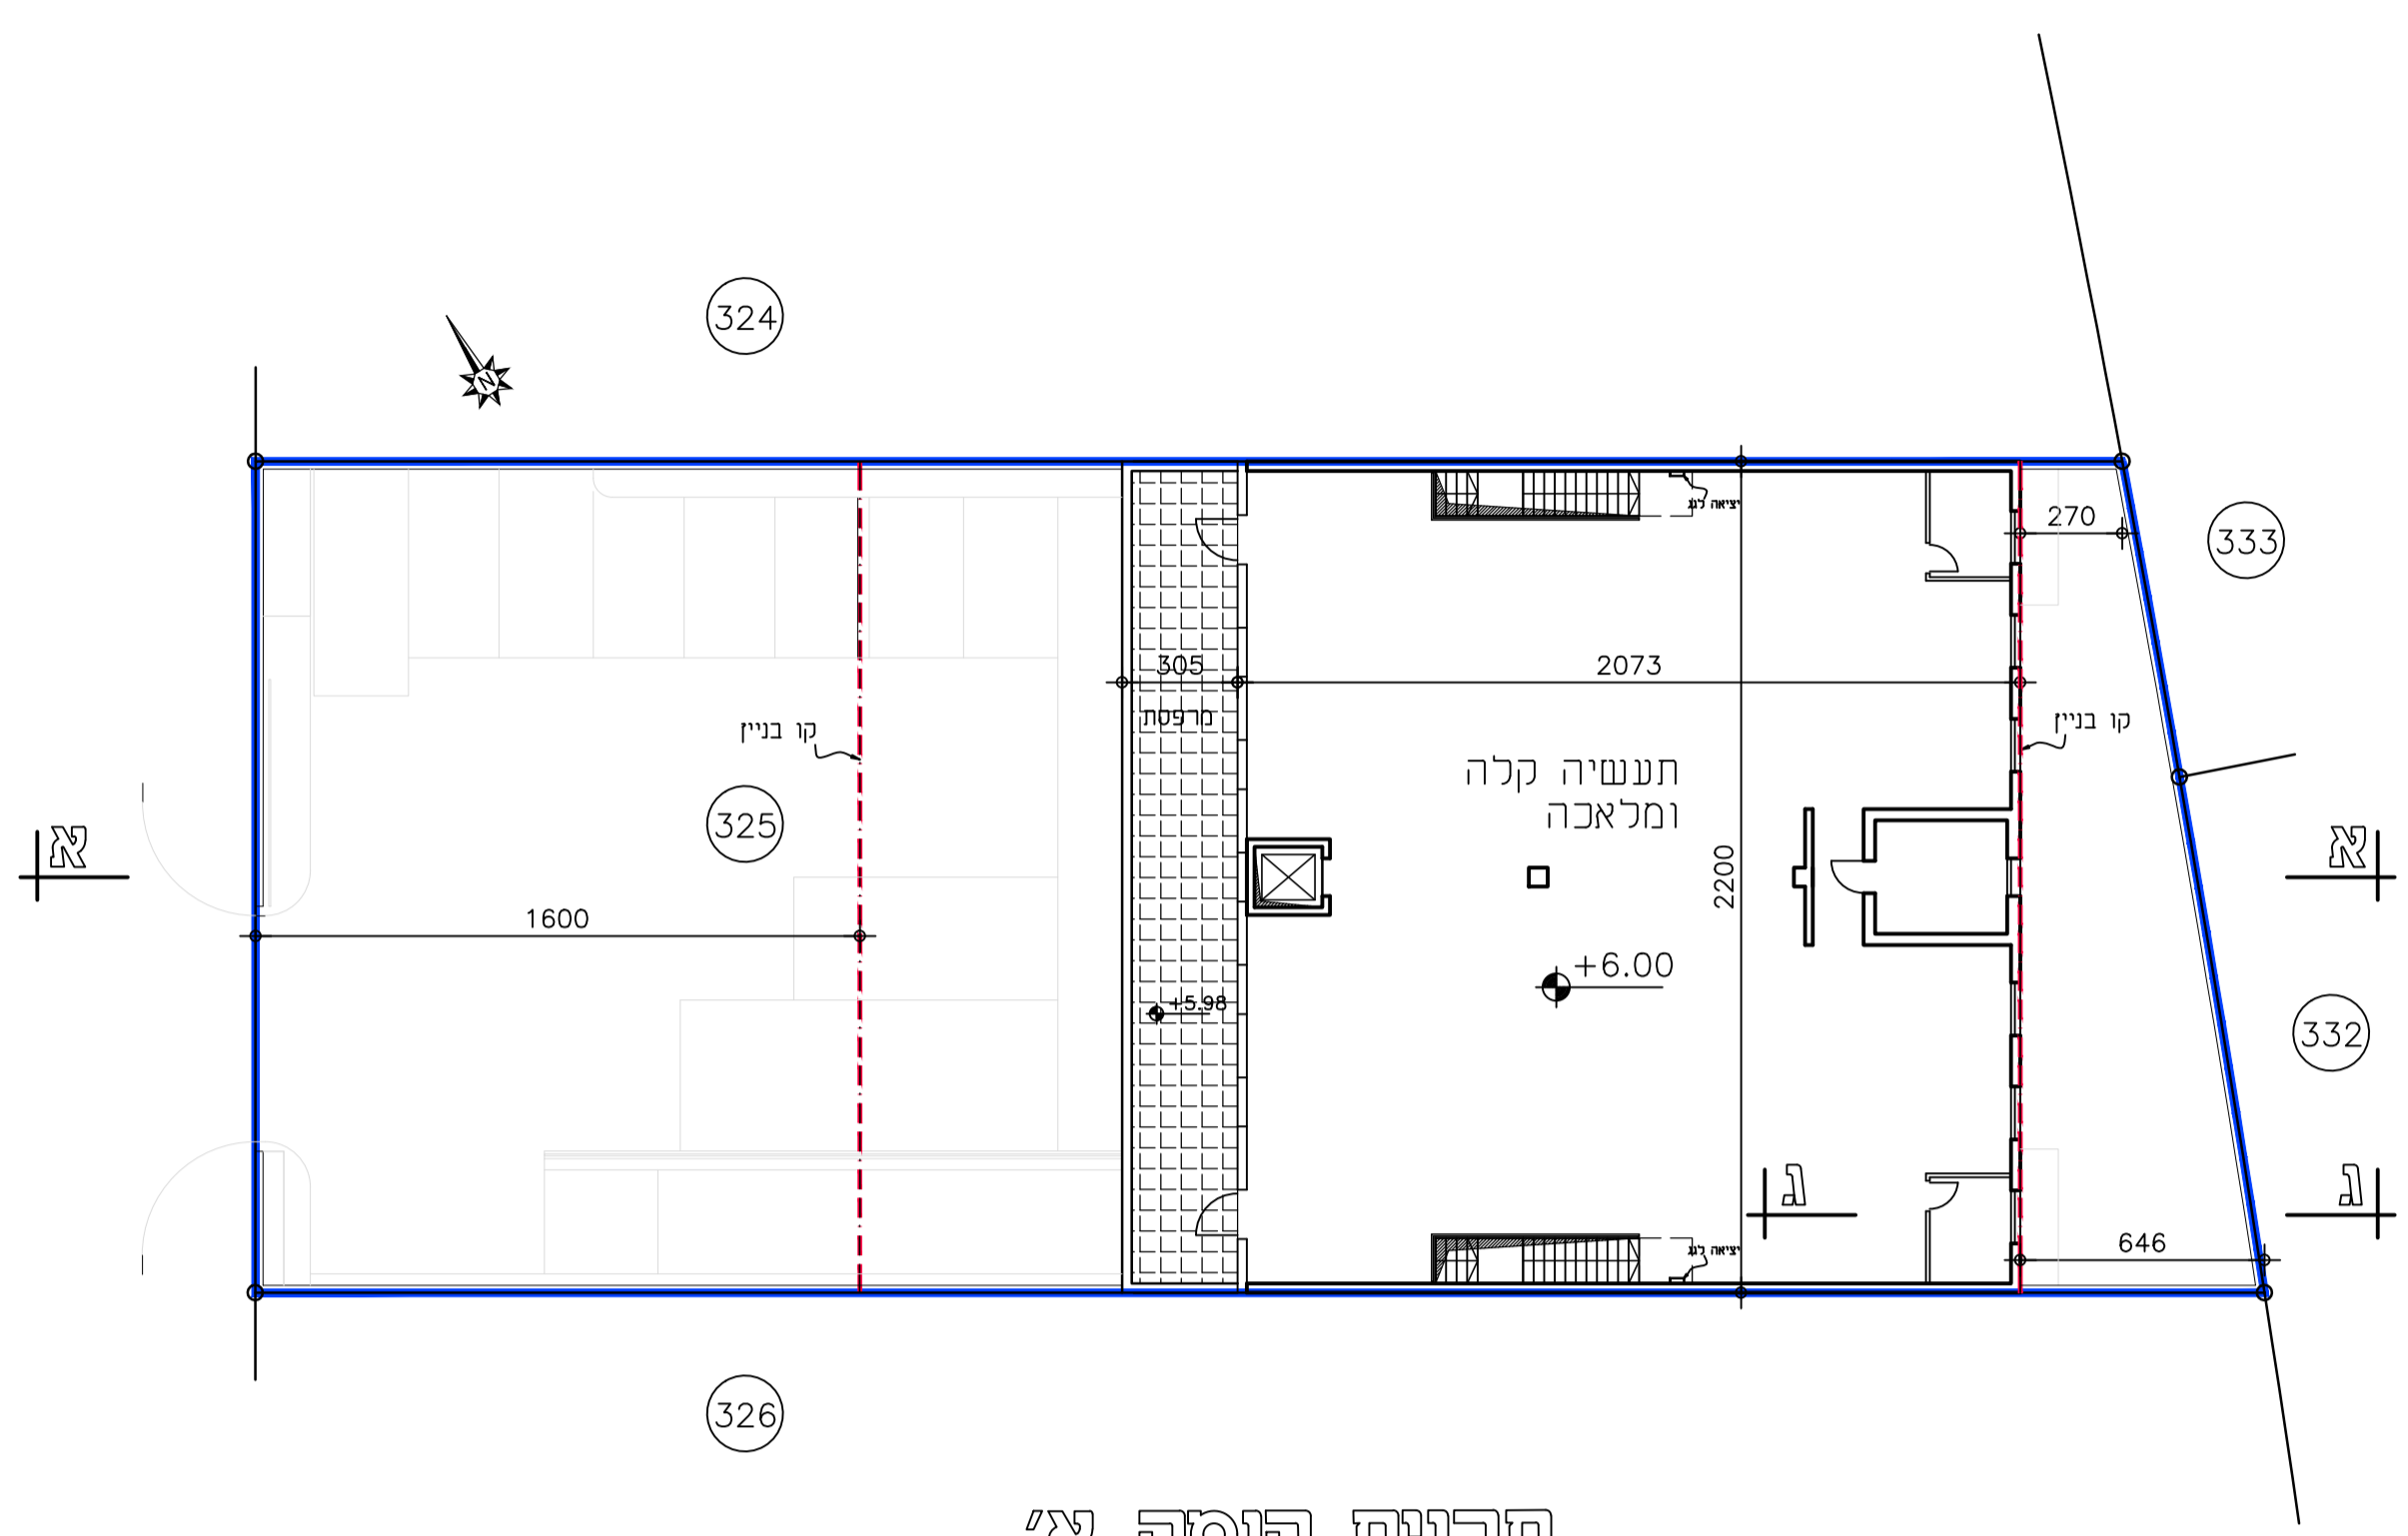

תכנית קומה א'  
קנ"ח 1:200

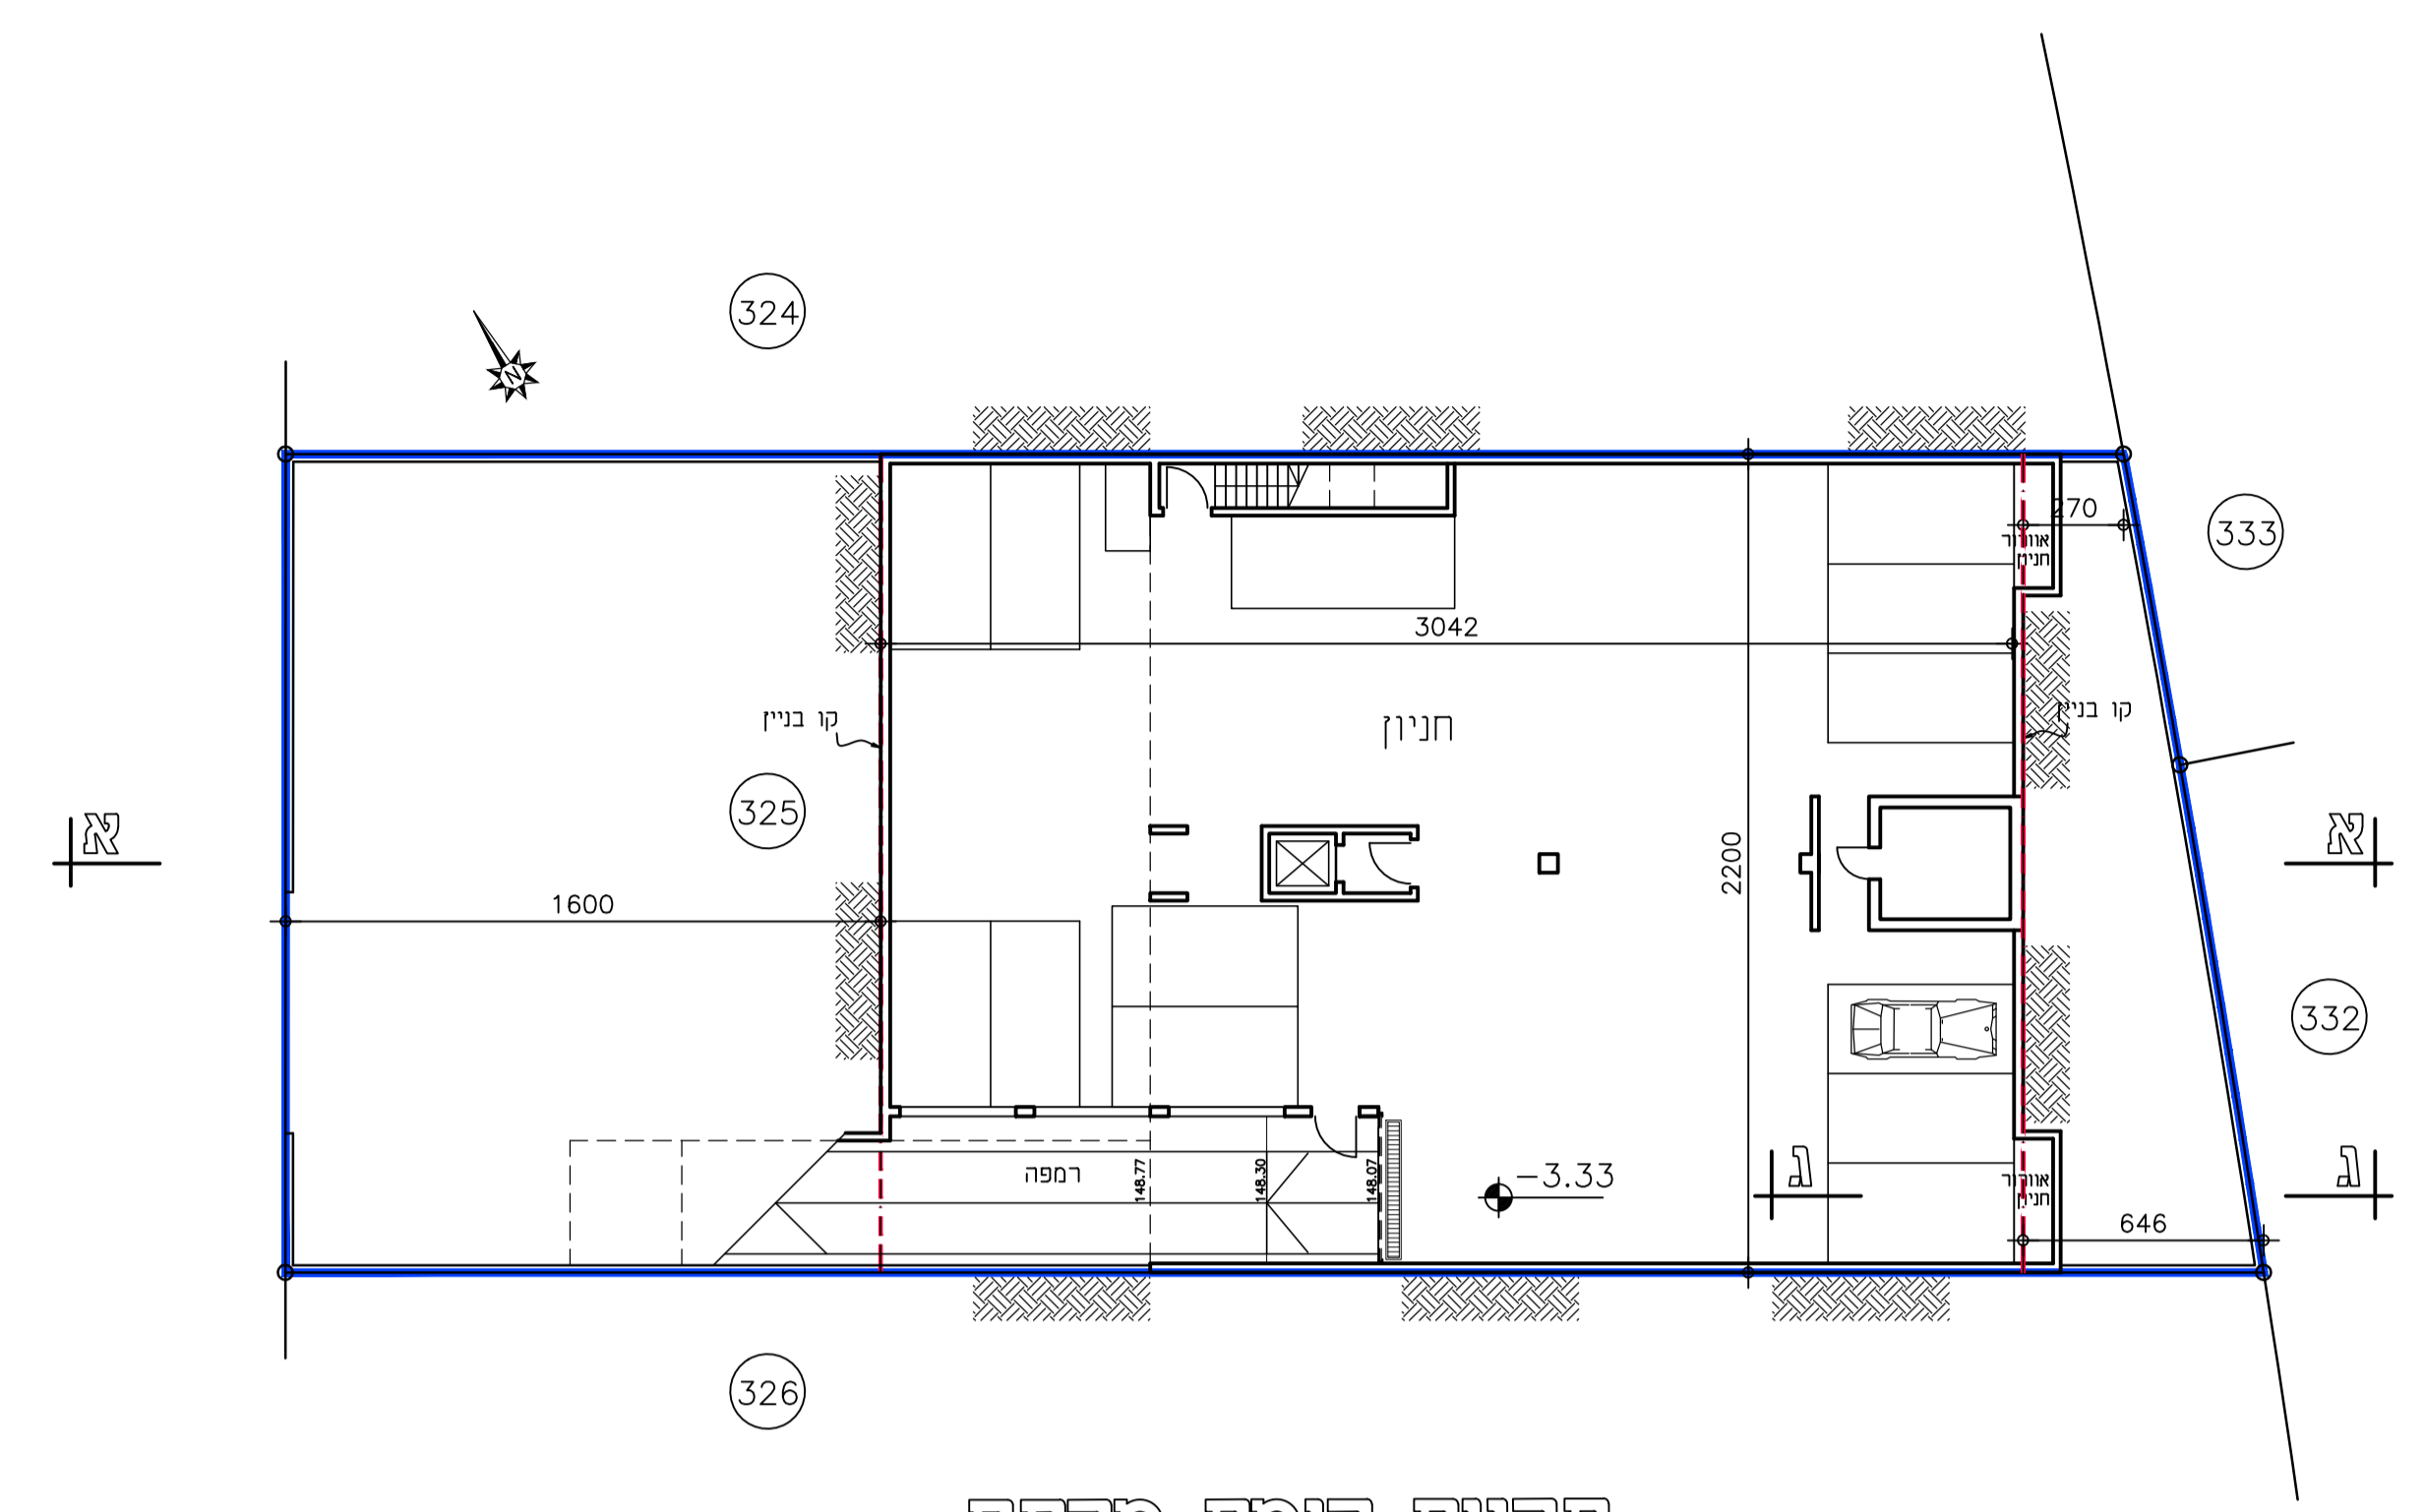


תכנית קומת מרתף  
קנ"ח 1:200

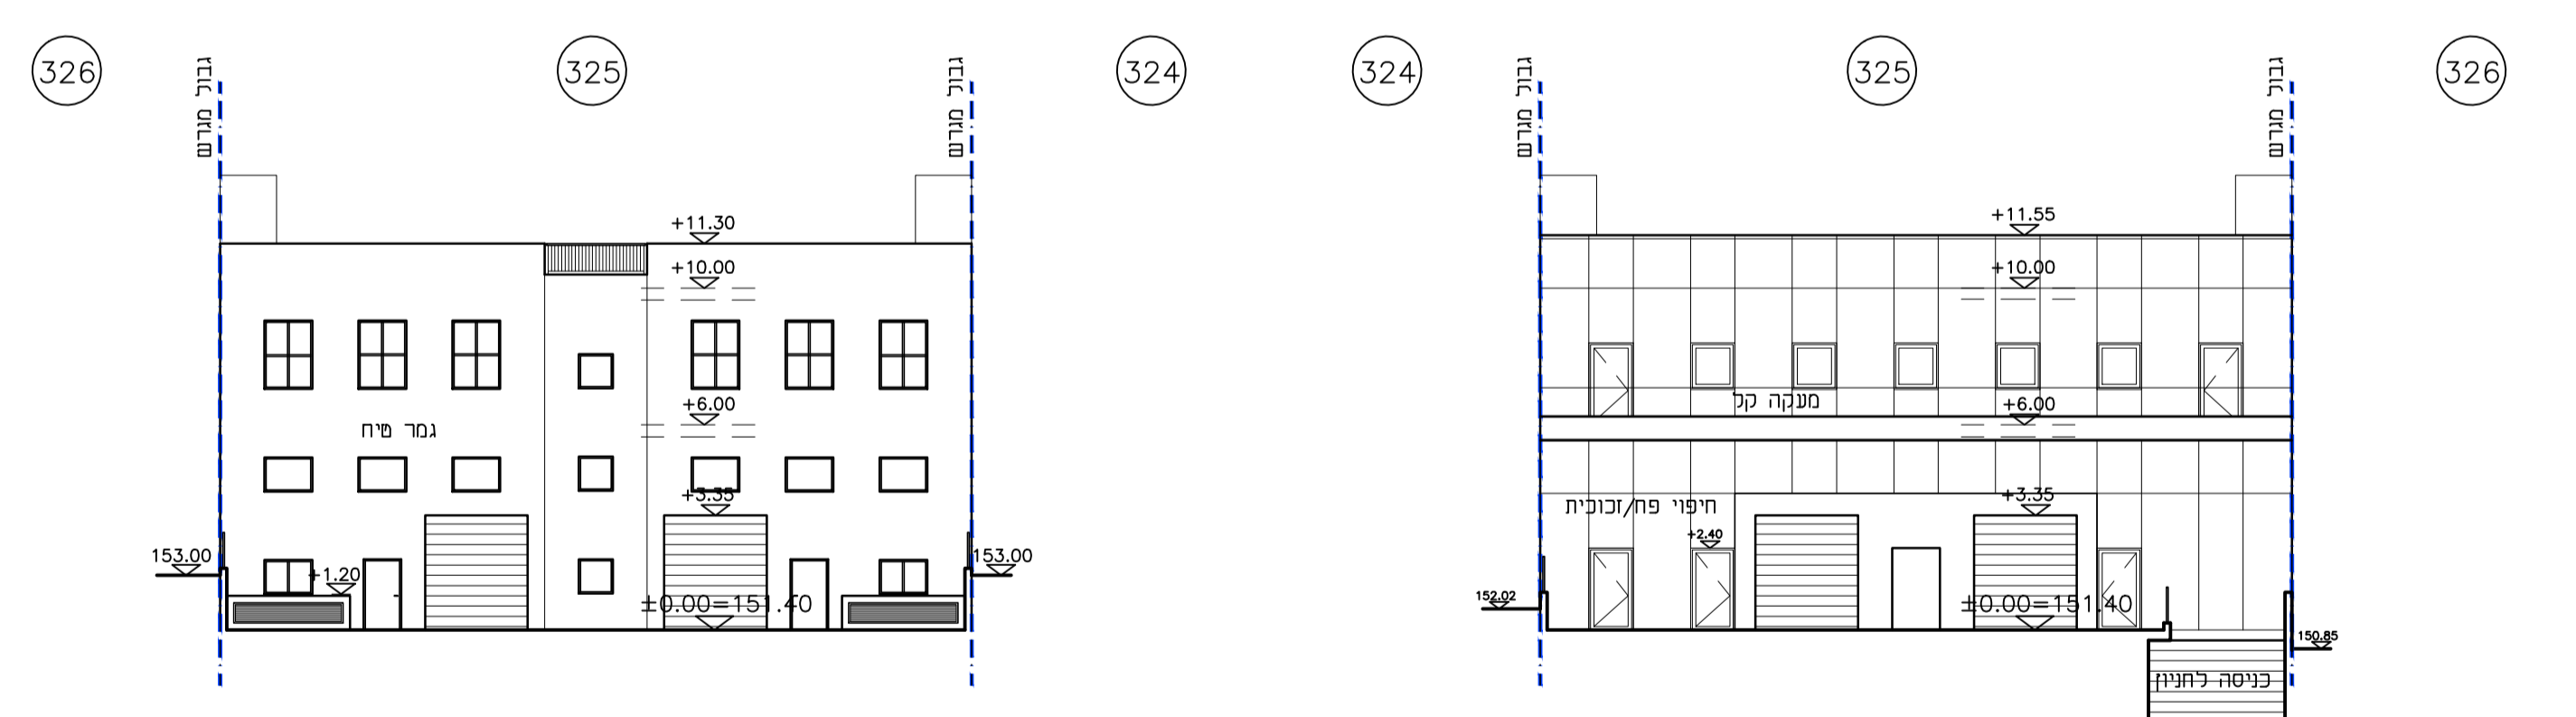


חזית מזרחית (אחרית)  
קנ"ח 1:200

חזית מערבית (קדמית)  
קנ"ח 1:200

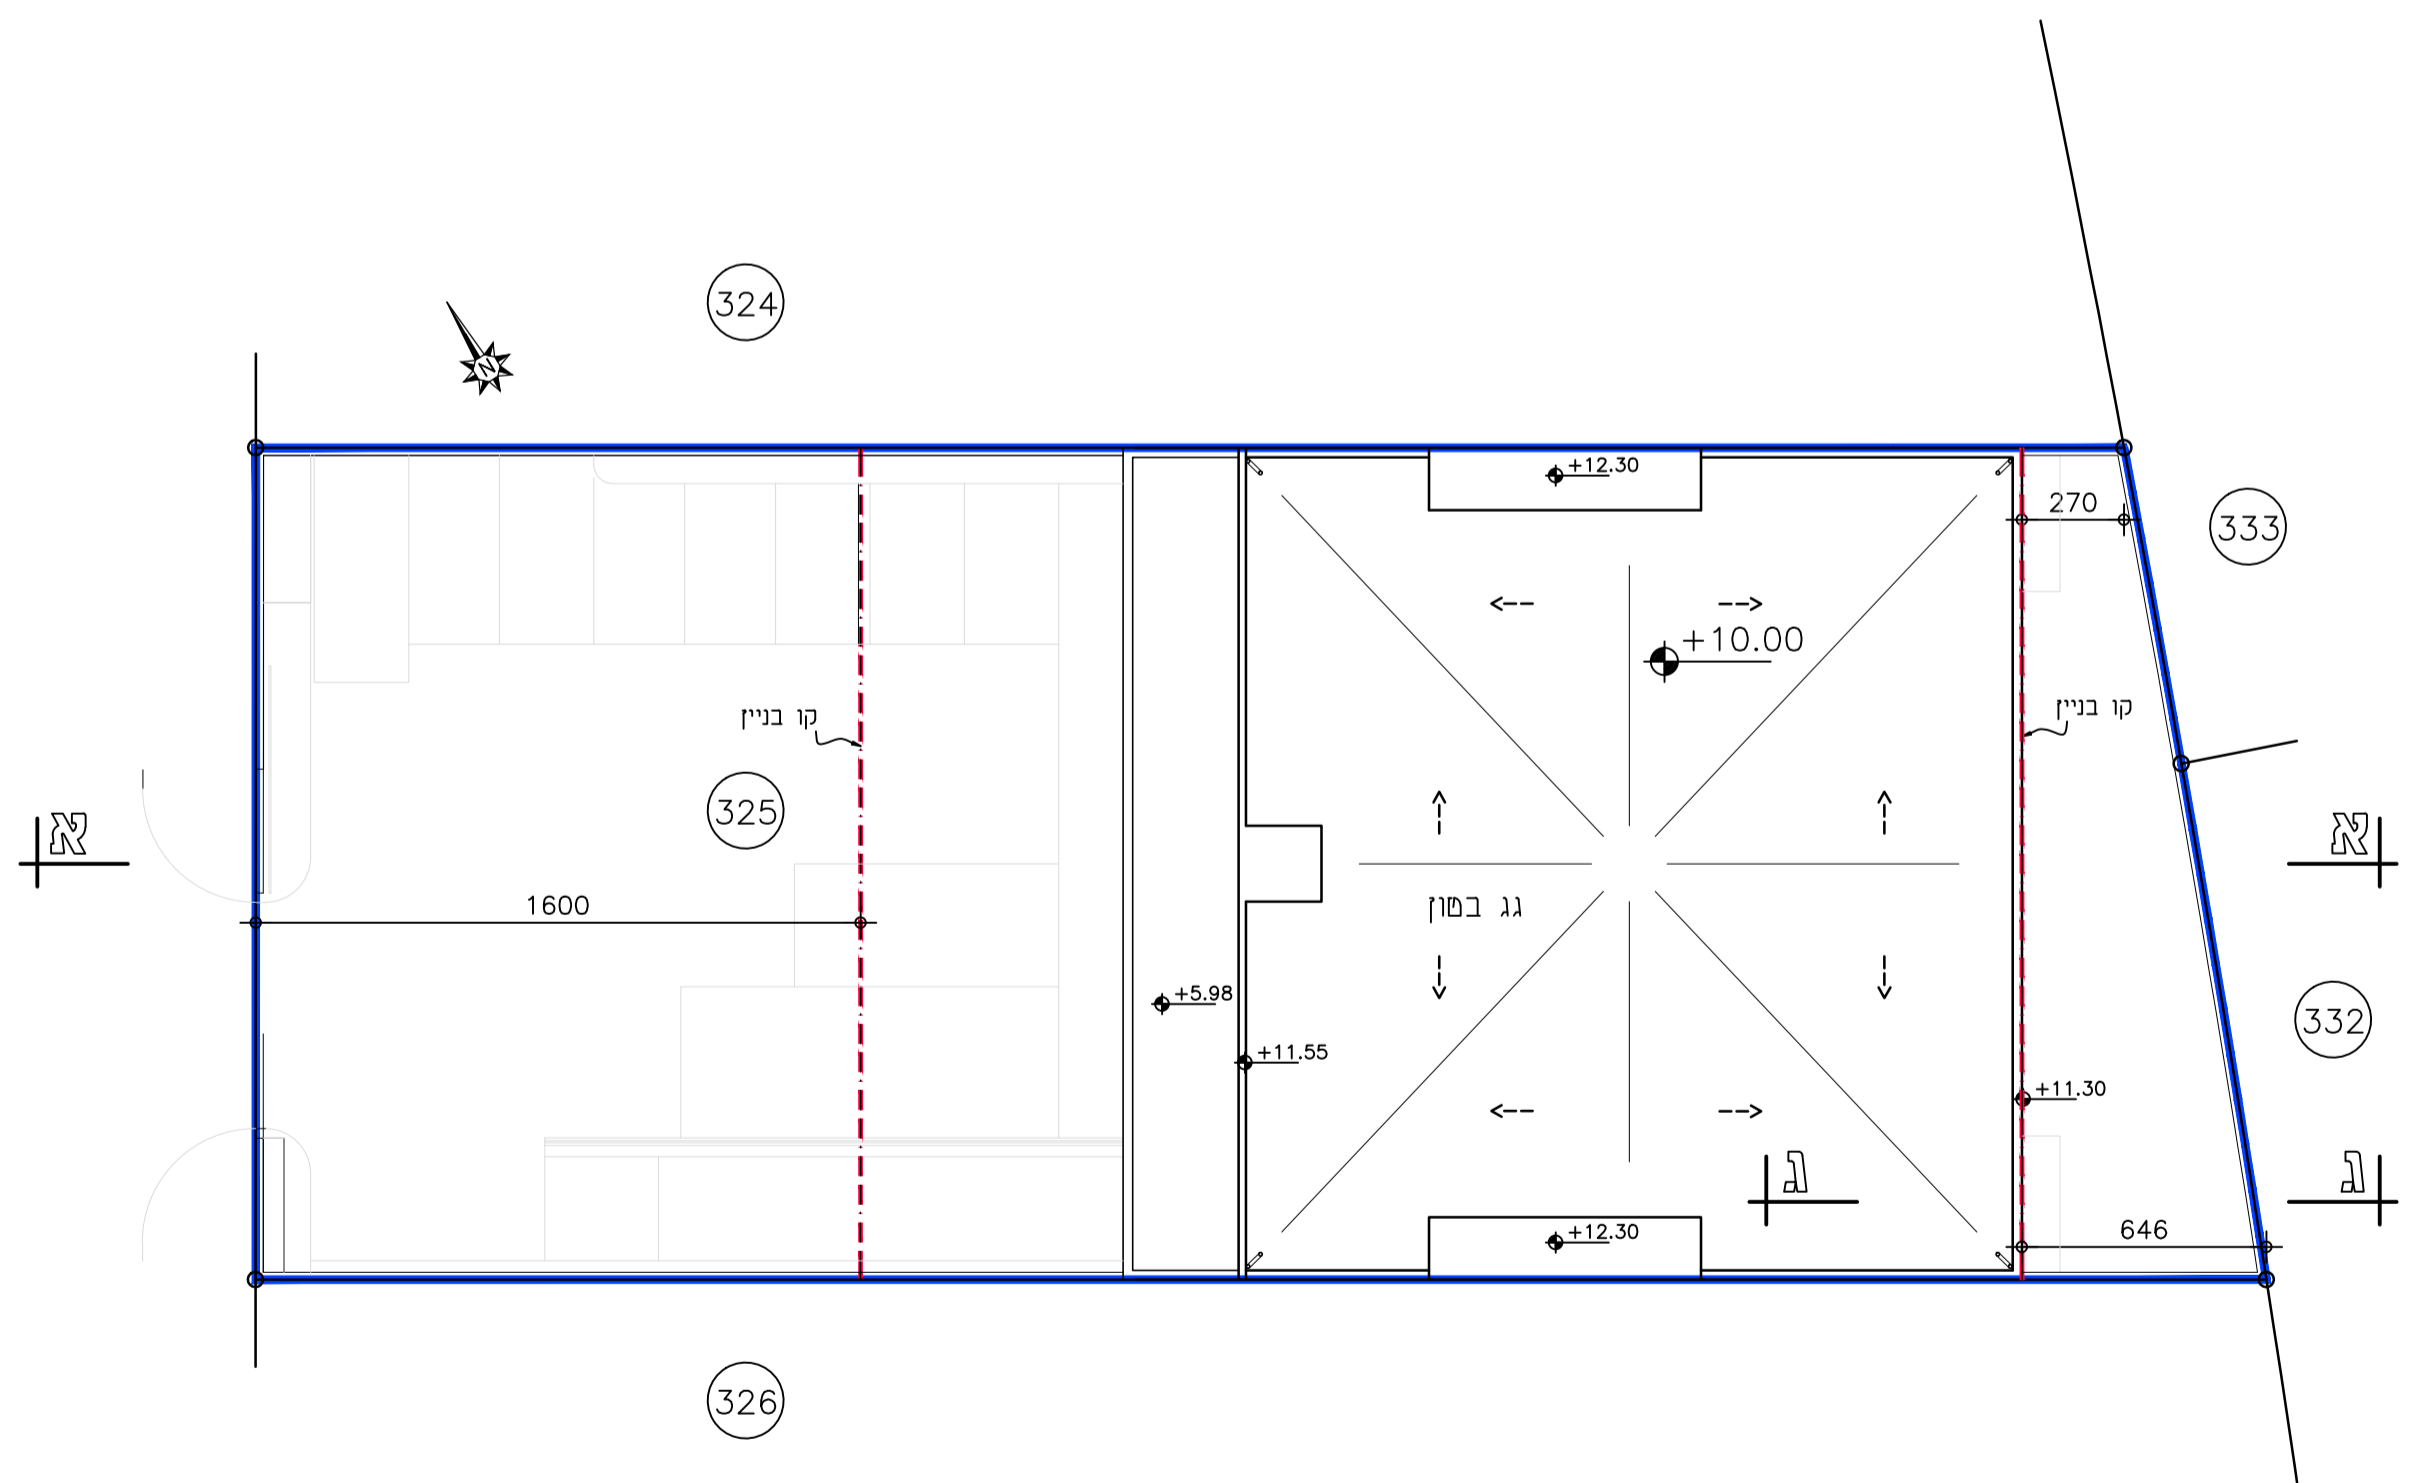

תכנית גגות  
קנ"ח 1:200

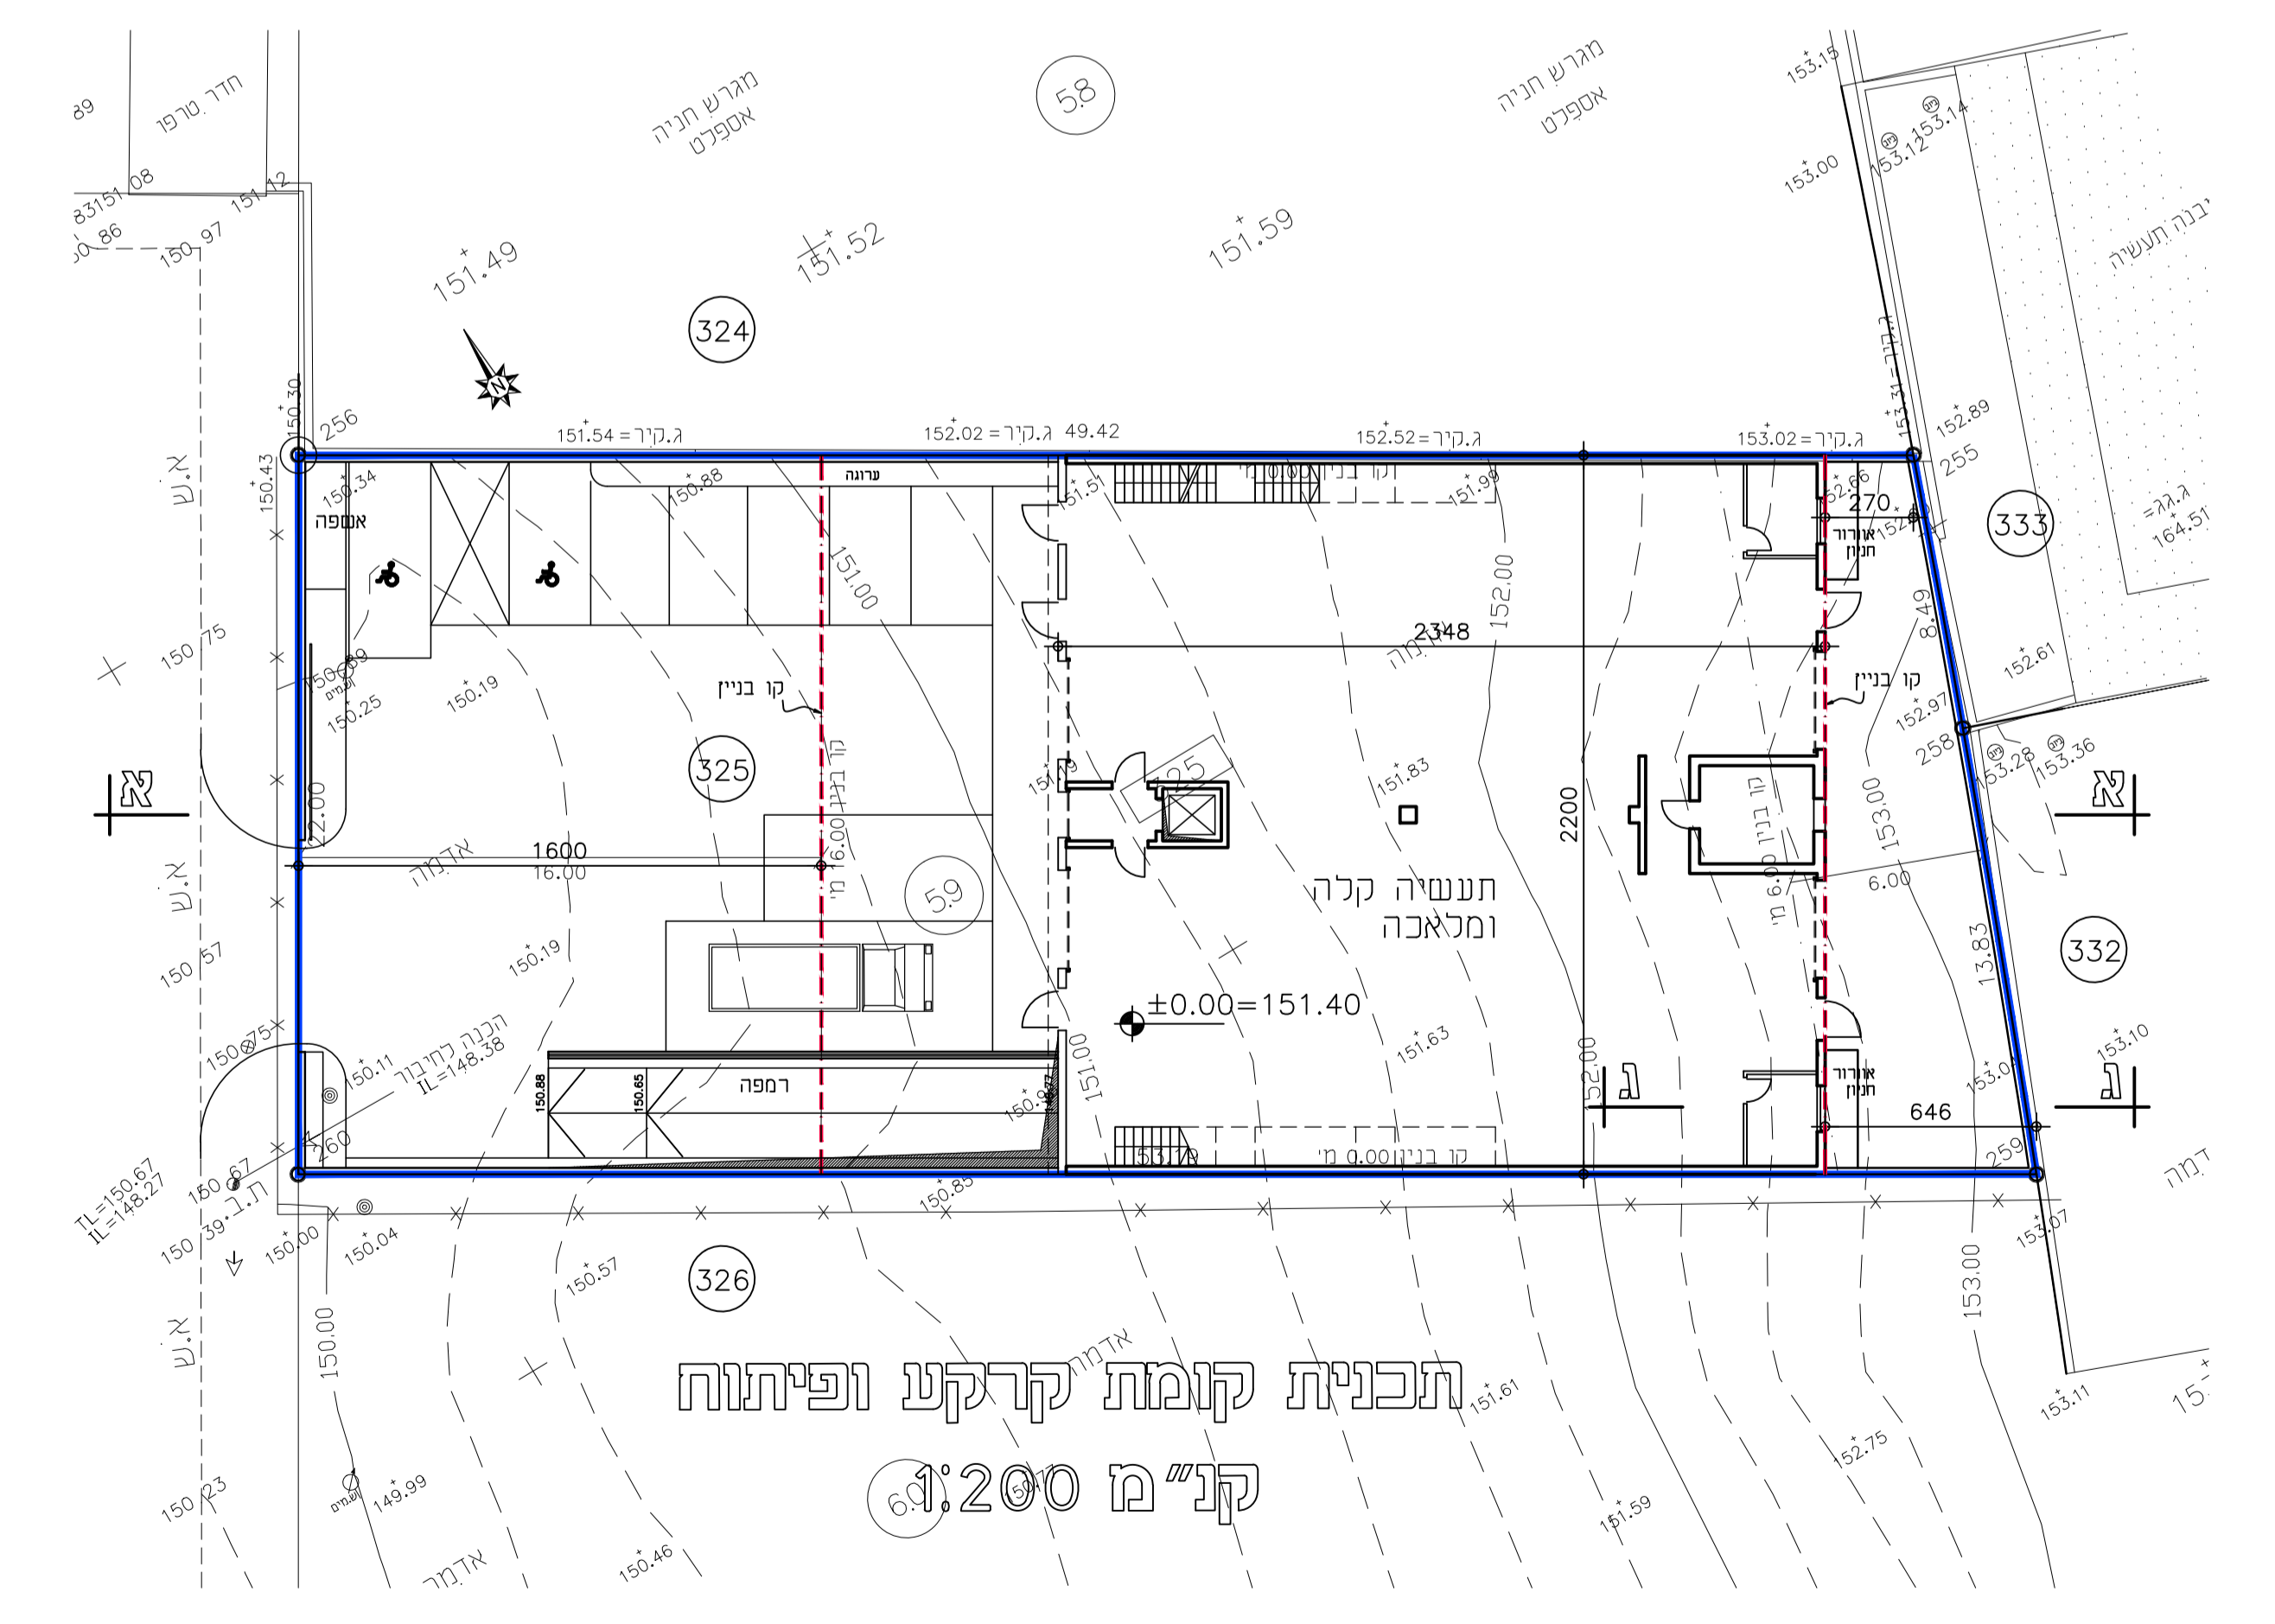

תכנית קומת קרקע ופיתוח  
קנ"ח 1:200