
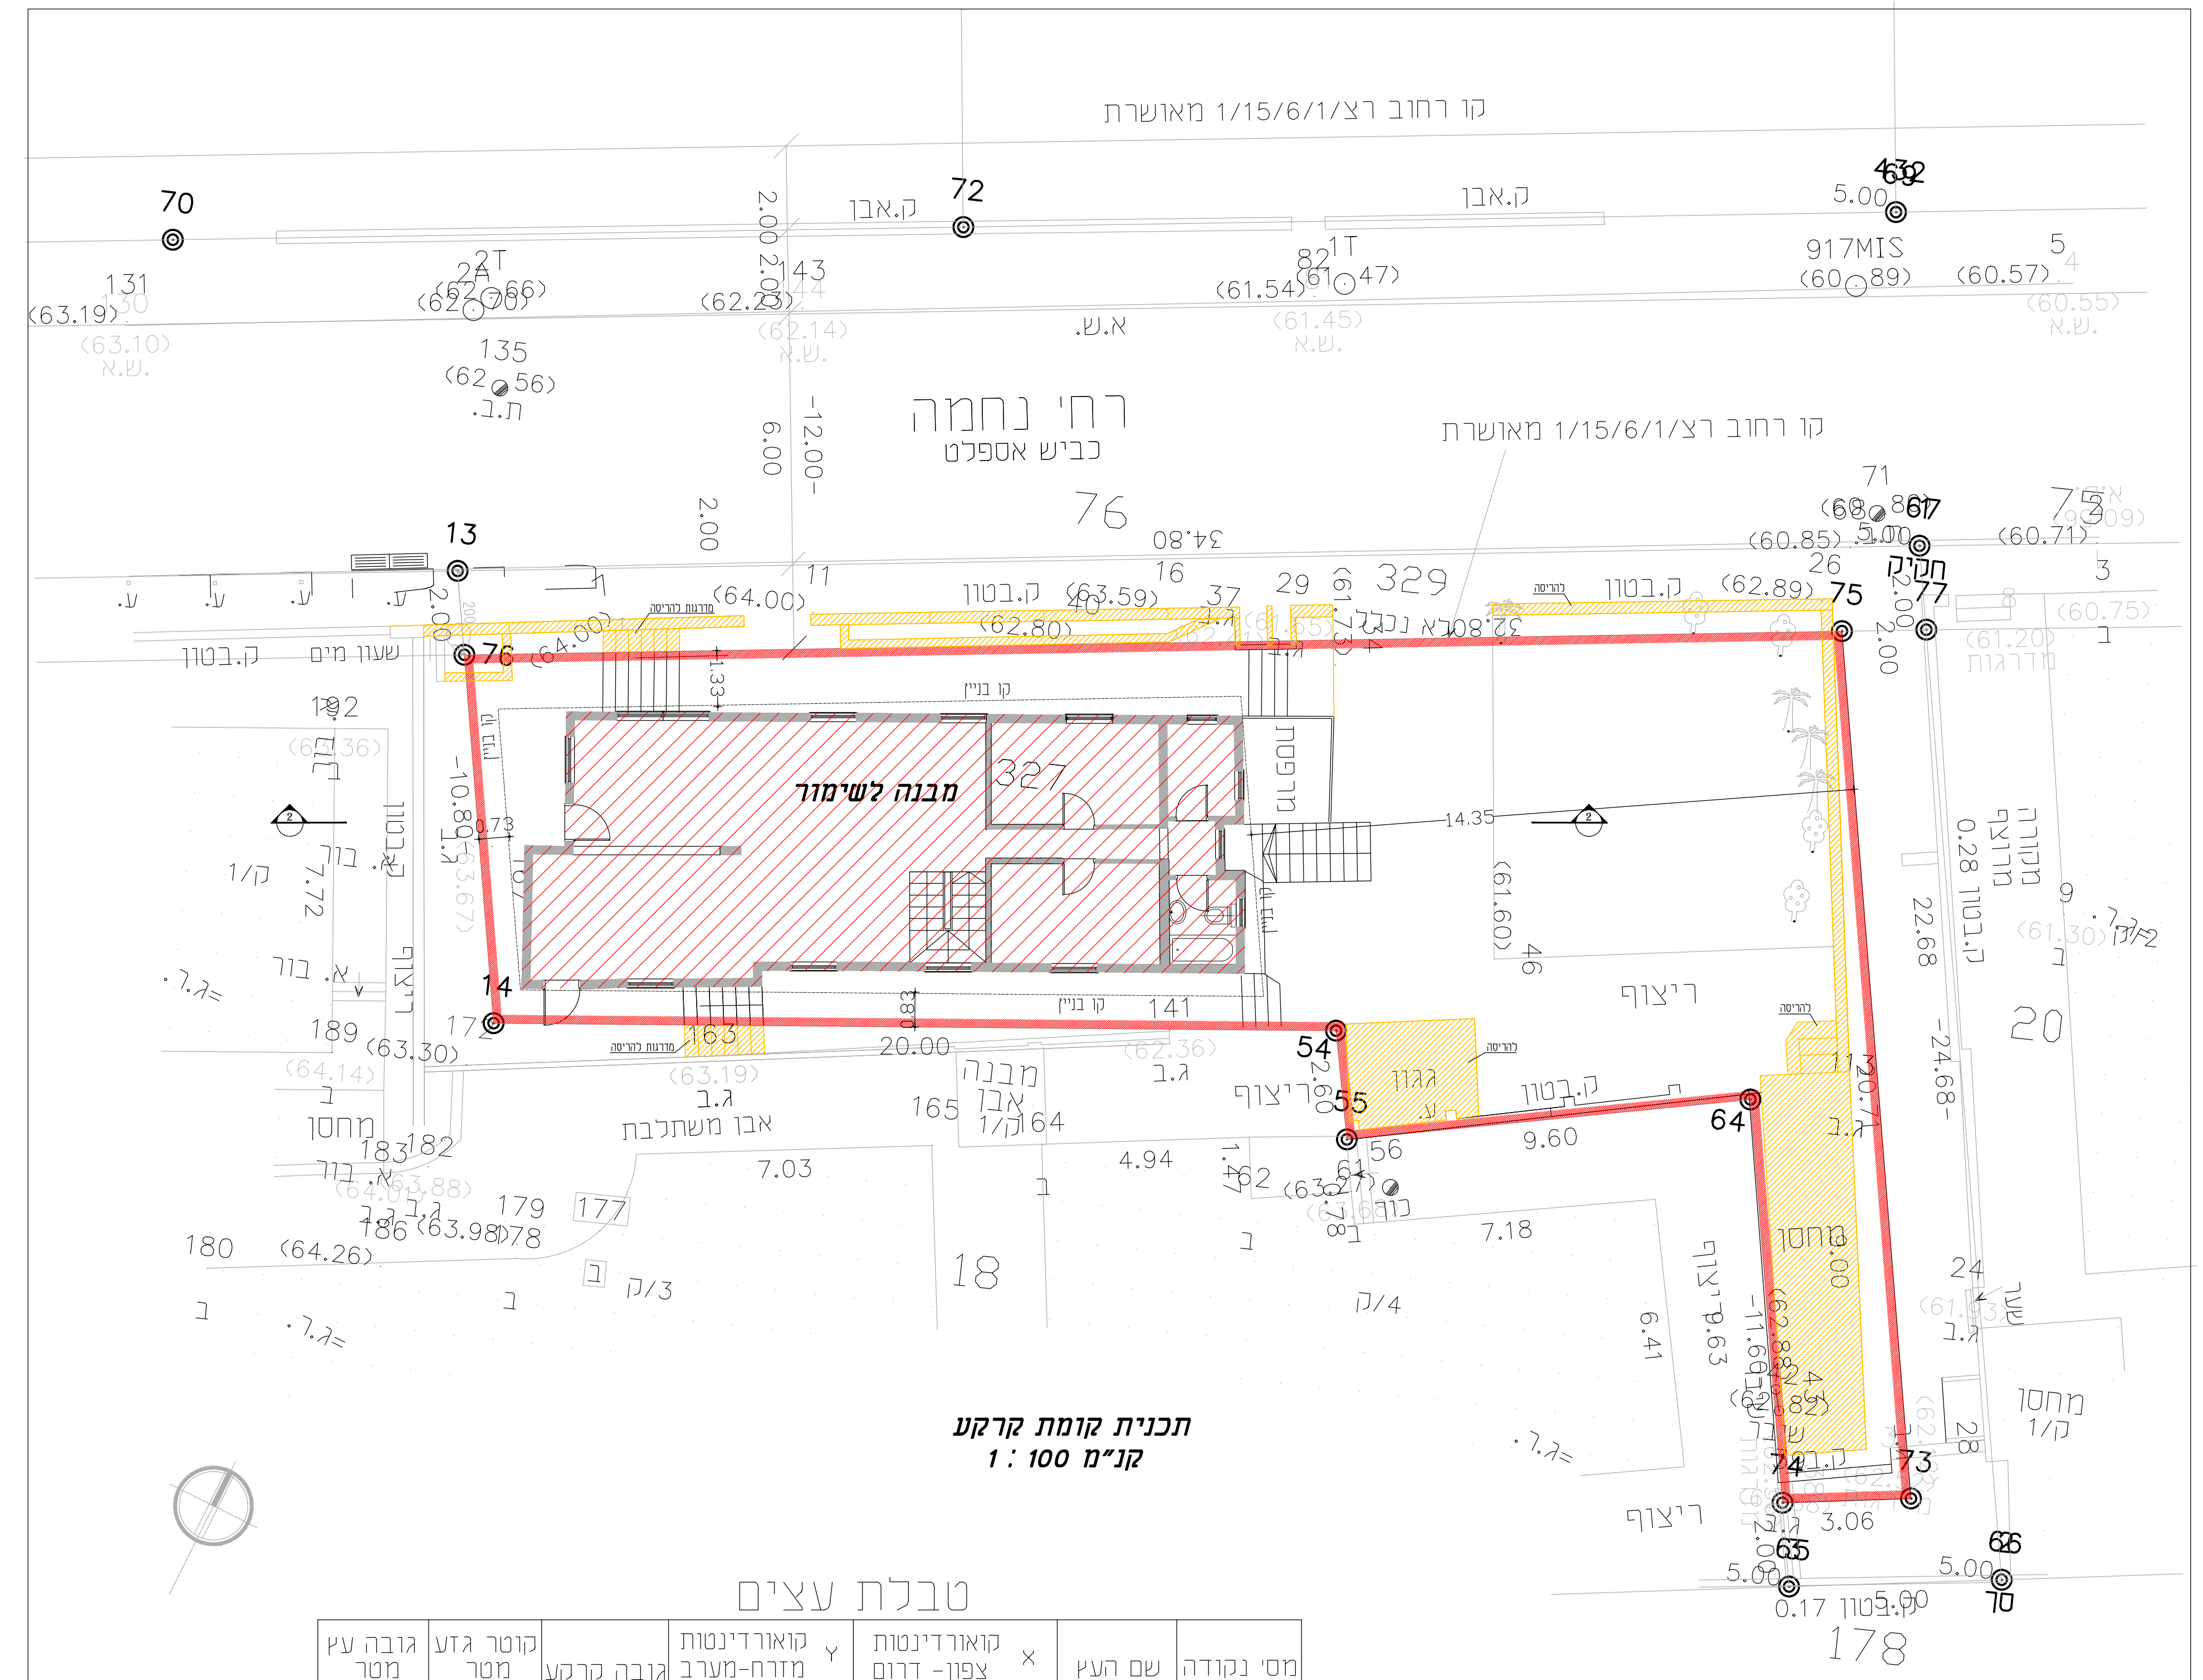
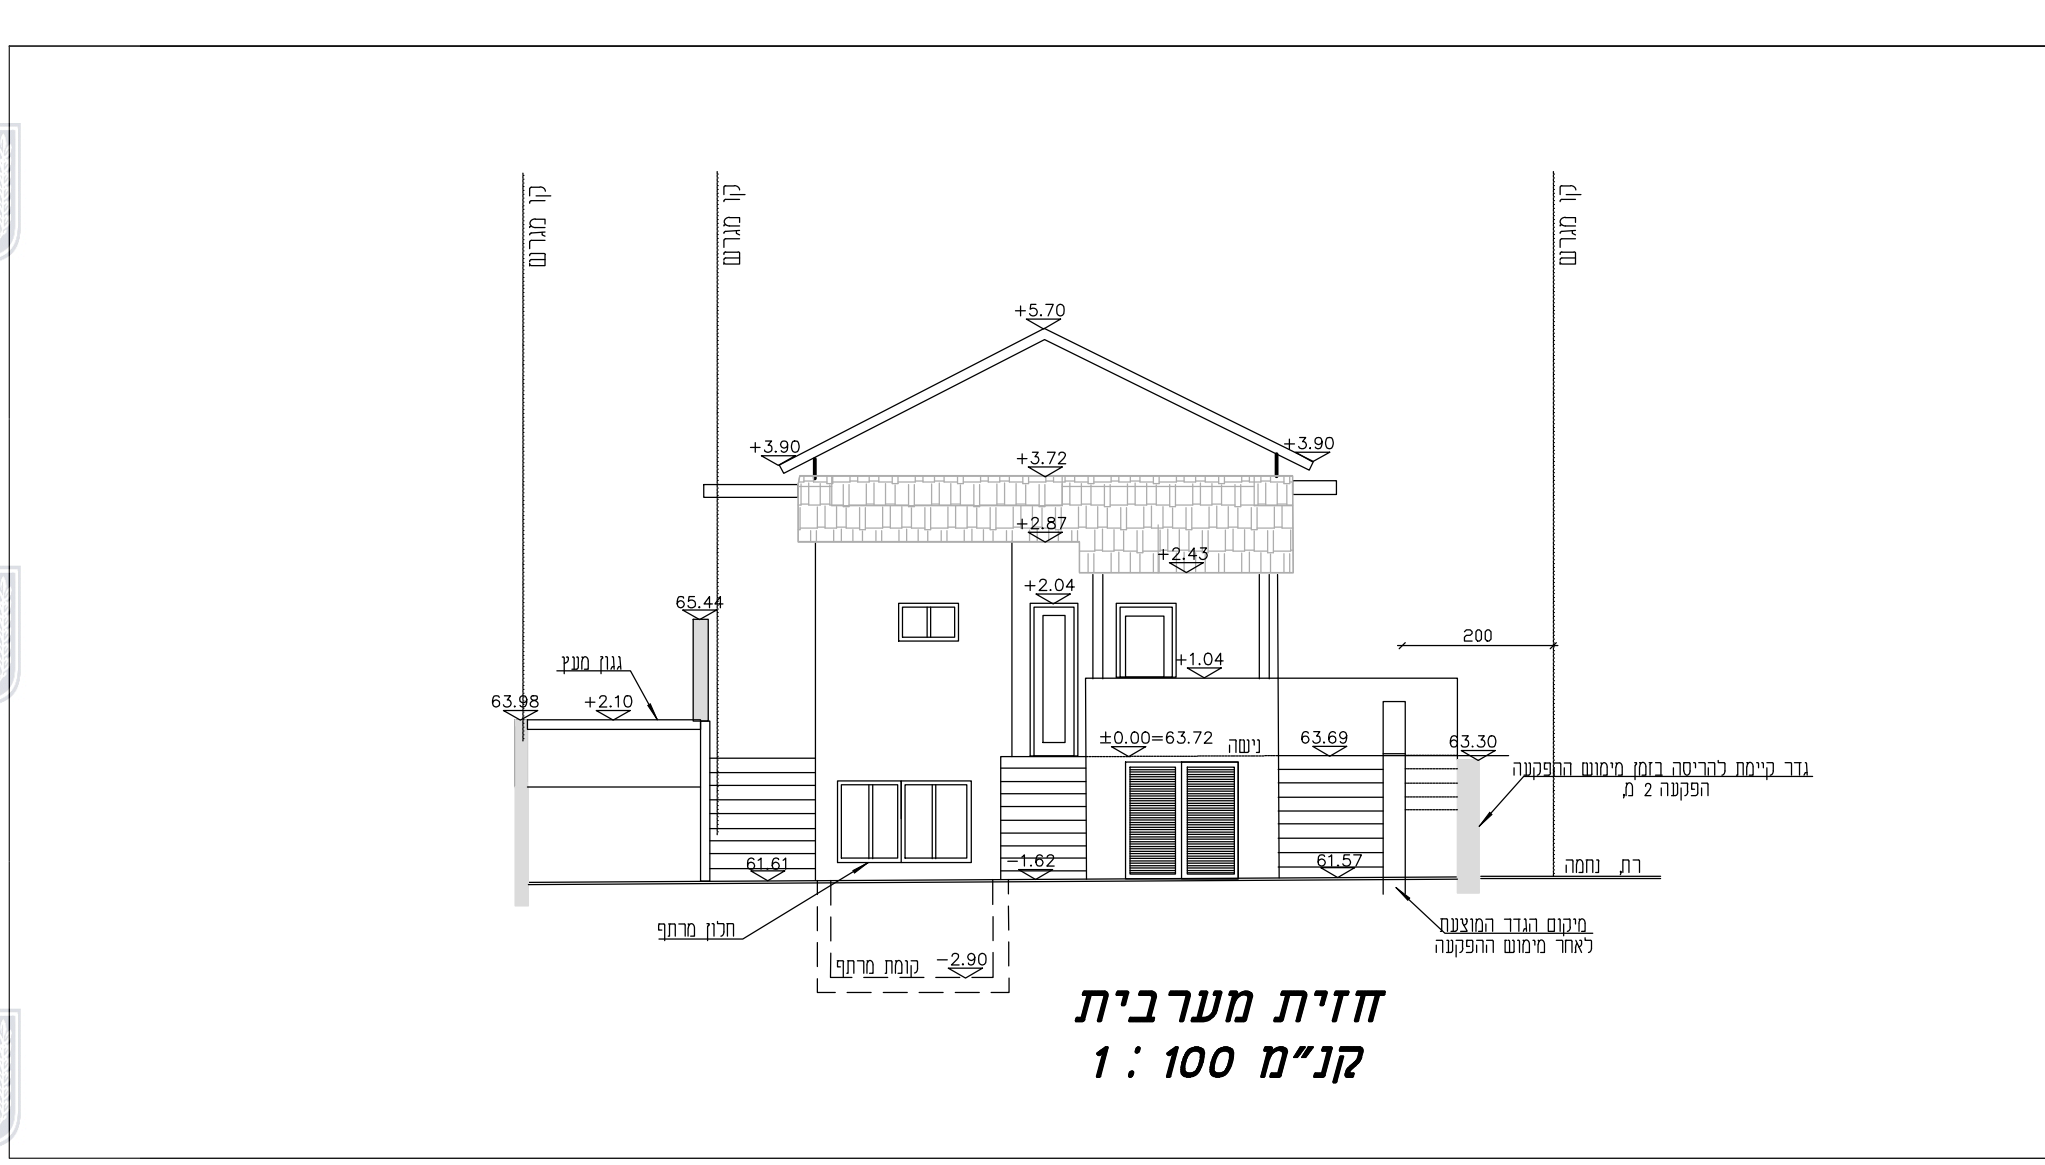
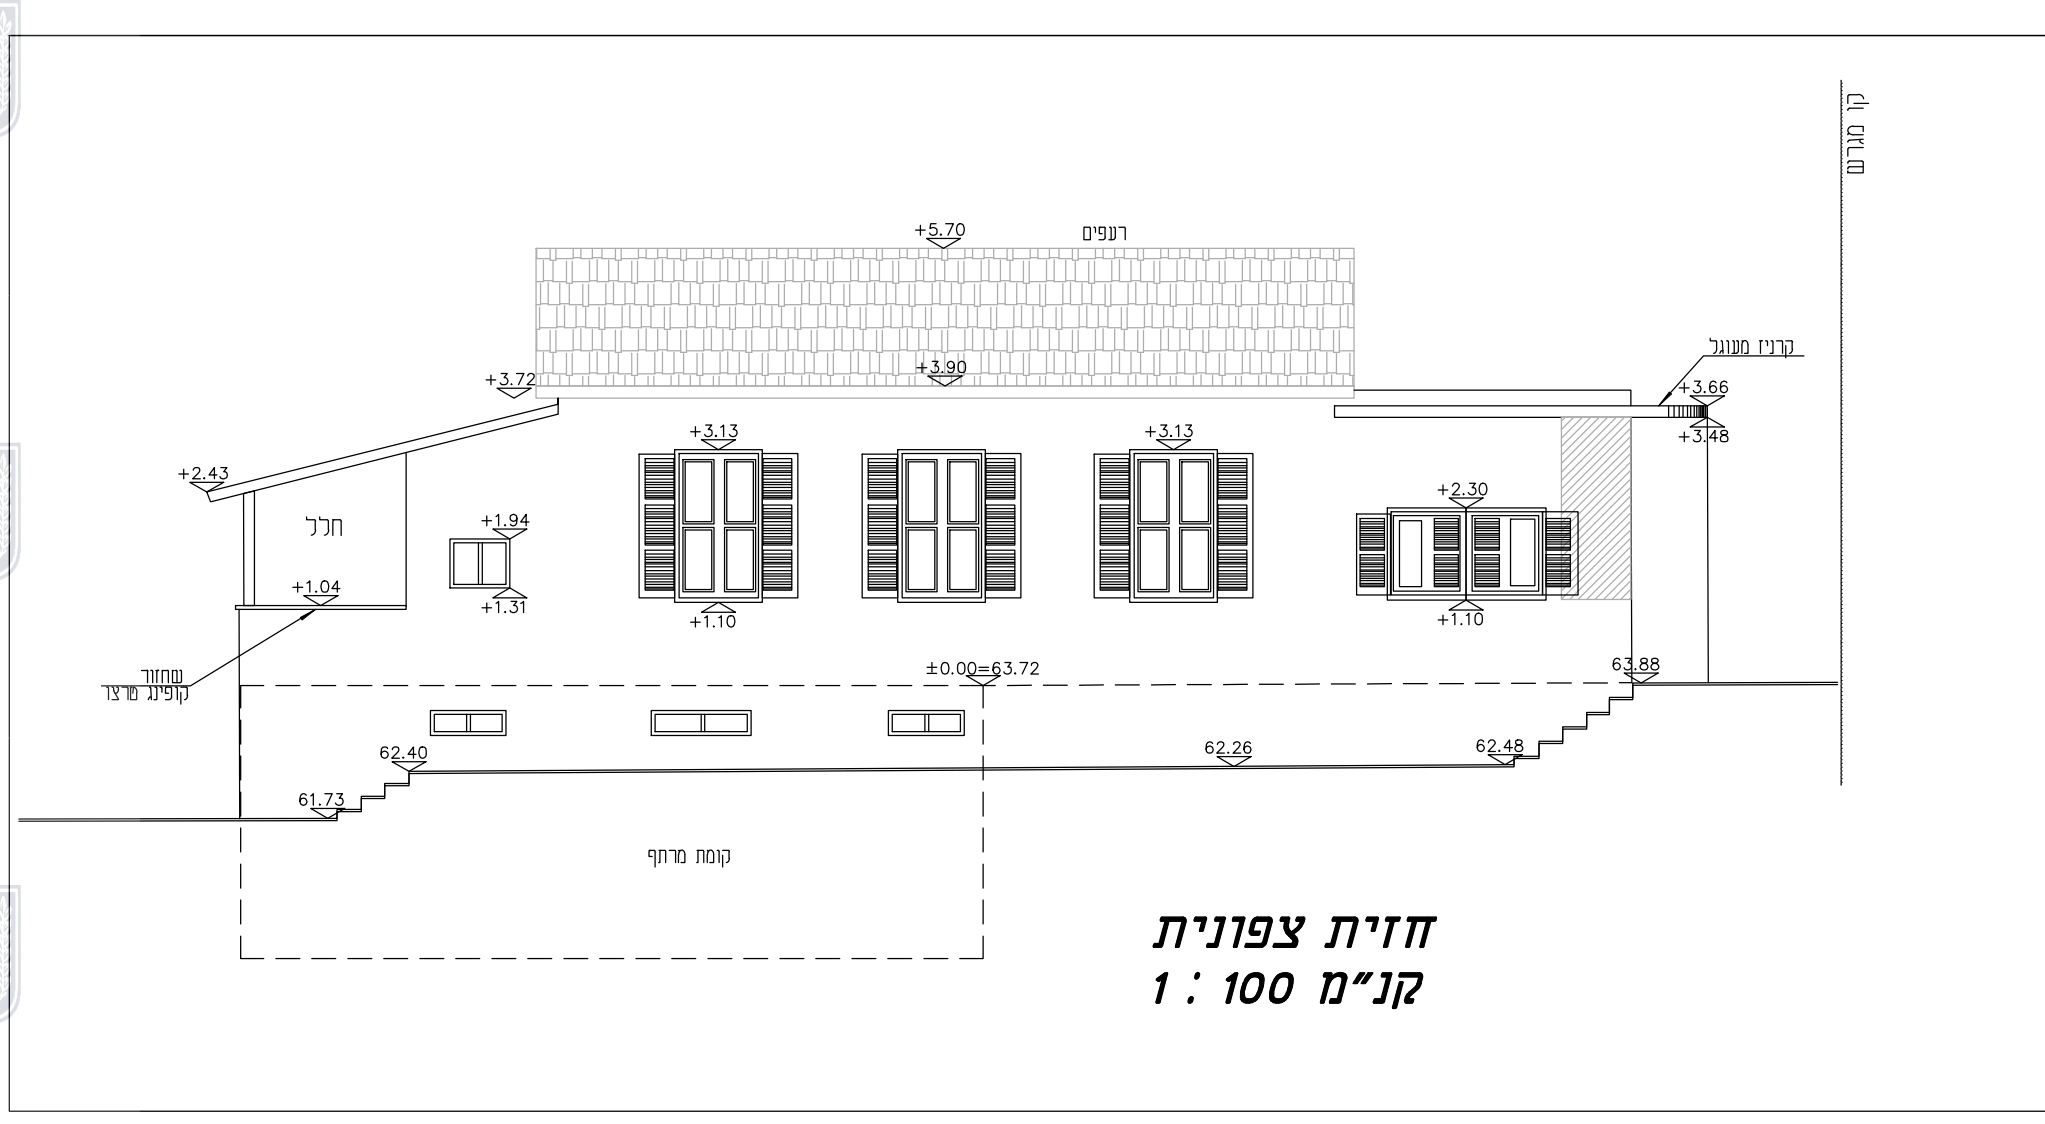


מינהל התכנון - מחוז מרכז
חוק התכנון והבניה, התשכ"ה

אישור תכנית מס' 413-0685453
התכנית מאושרת מכוח סעיף 08 א' לחוק
ביום 27/04/2022

התכנית לא נקבעה טעונה אישור שר

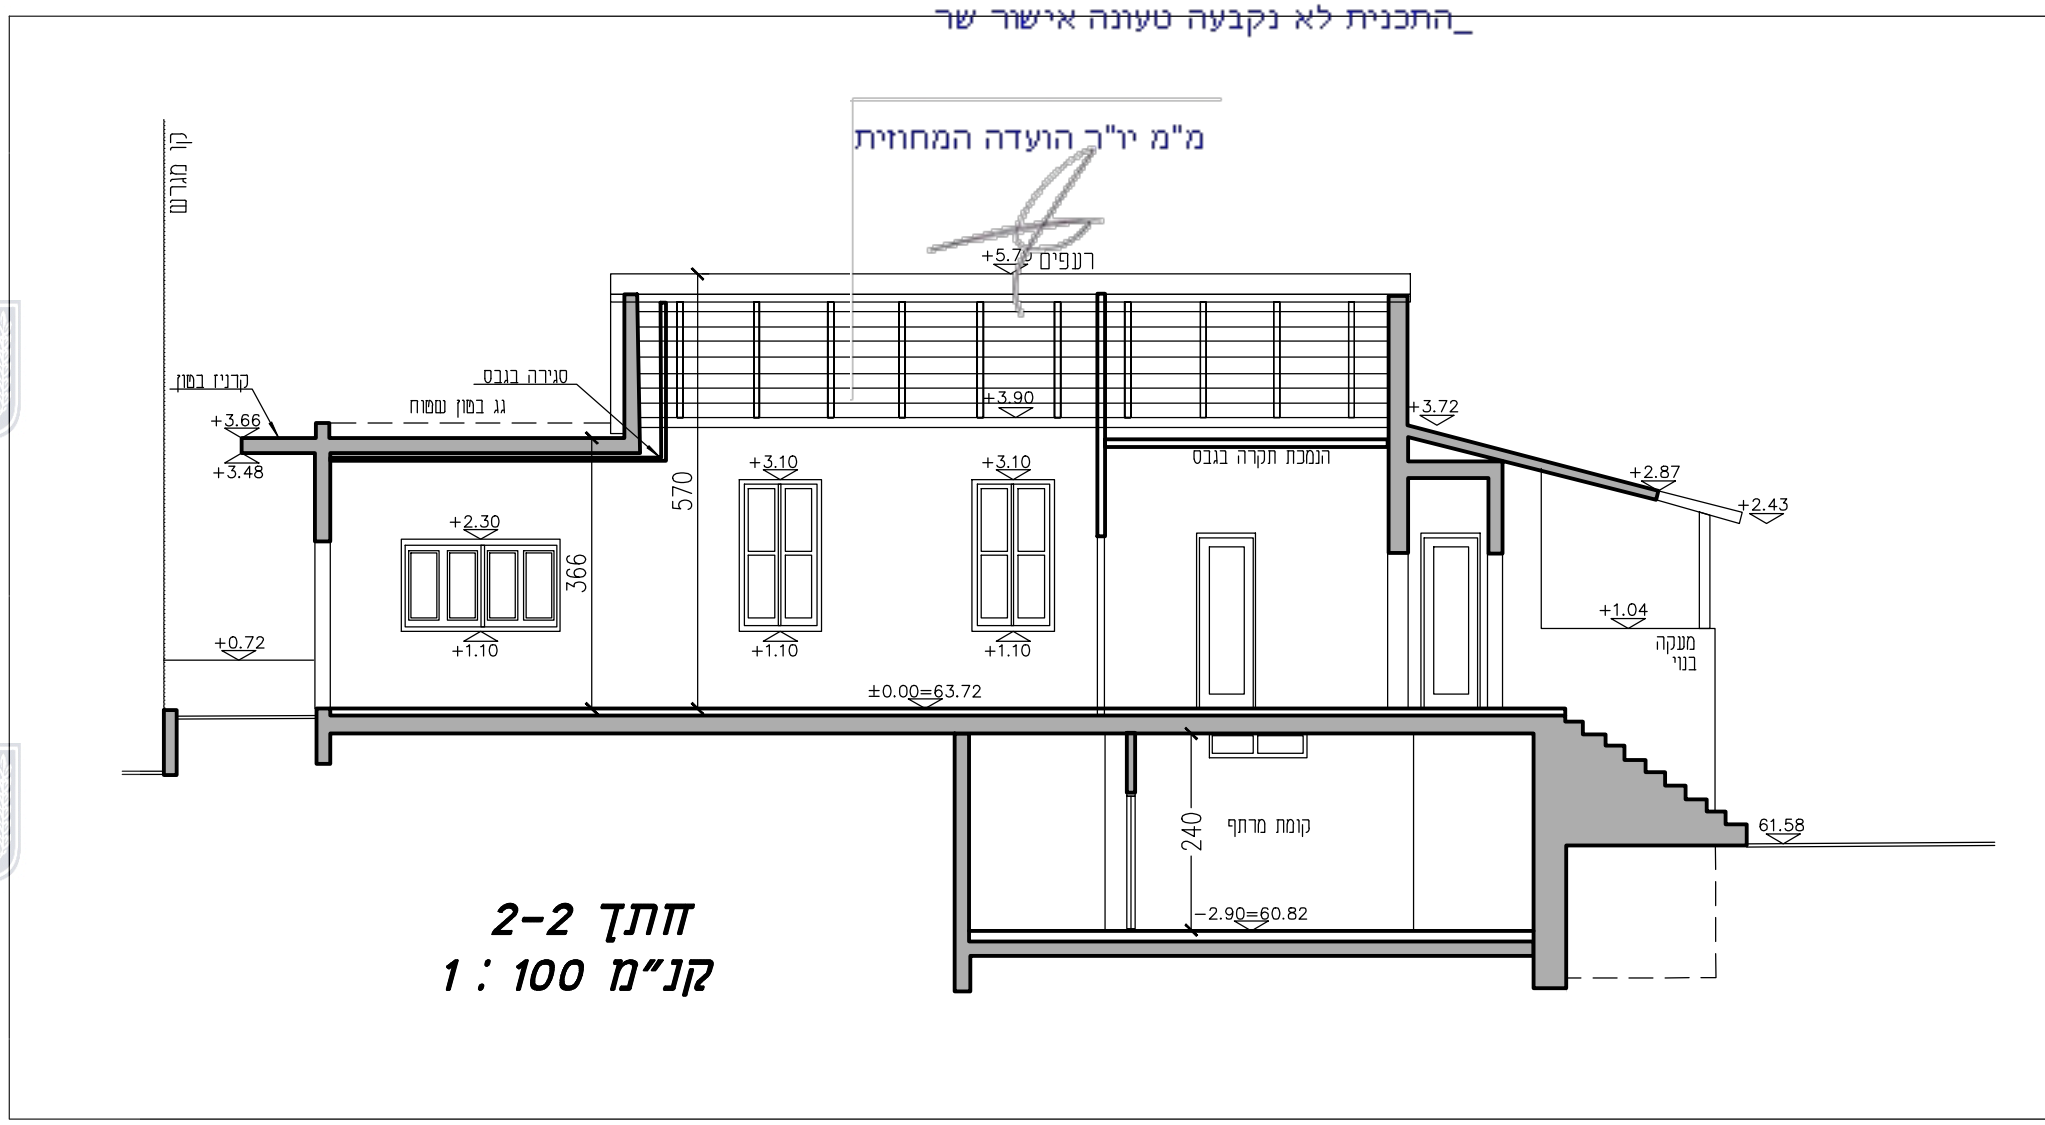

טבלת עצים

מס' נקודה	שם העץ	קואורדינטות צפון-דרום	קואורדינטות מזרח-מערב	גובה קרקע	קוטר גזע	גובה עץ
107	זית	652454.97	182033.49	63.89	0.15	2.5
172	הדרים	652452.03	182065.52	61.59	0.15	2.5
173	הדרים	652453.72	182065.78	61.59	0.20	6.0
174	דקל	652454.63	182065.70	61.47	0.20	6.0
175	דקל	652455.66	182065.43	61.44	0.20	6.0
176	דקל	652456.51	182064.91	61.51	0.20	6.0
177	הדרים	652458.28	182064.53	61.47	0.15	4.0
178	הדרים	652458.59	182062.41	61.48	0.15	3.0
179	דקל	652457.88	182057.88	61.47	0.20	5.0

נספח בינוי מנחה

נספח לתכנית מס' 413-0685453

רצ/1/6/15/6

נחמה 10

ראשון לציון

גליון 1 מתוך 1

תחולה	מנחה
תיאור	
תאריך עריכת הנספח	09.11.2020
קנ"מ	1:100
שמות ודתימות:	
עורך הנספח	שם: אדריכל סלו בן עמי כתובת: הרצל 36 ראשל"צ

