



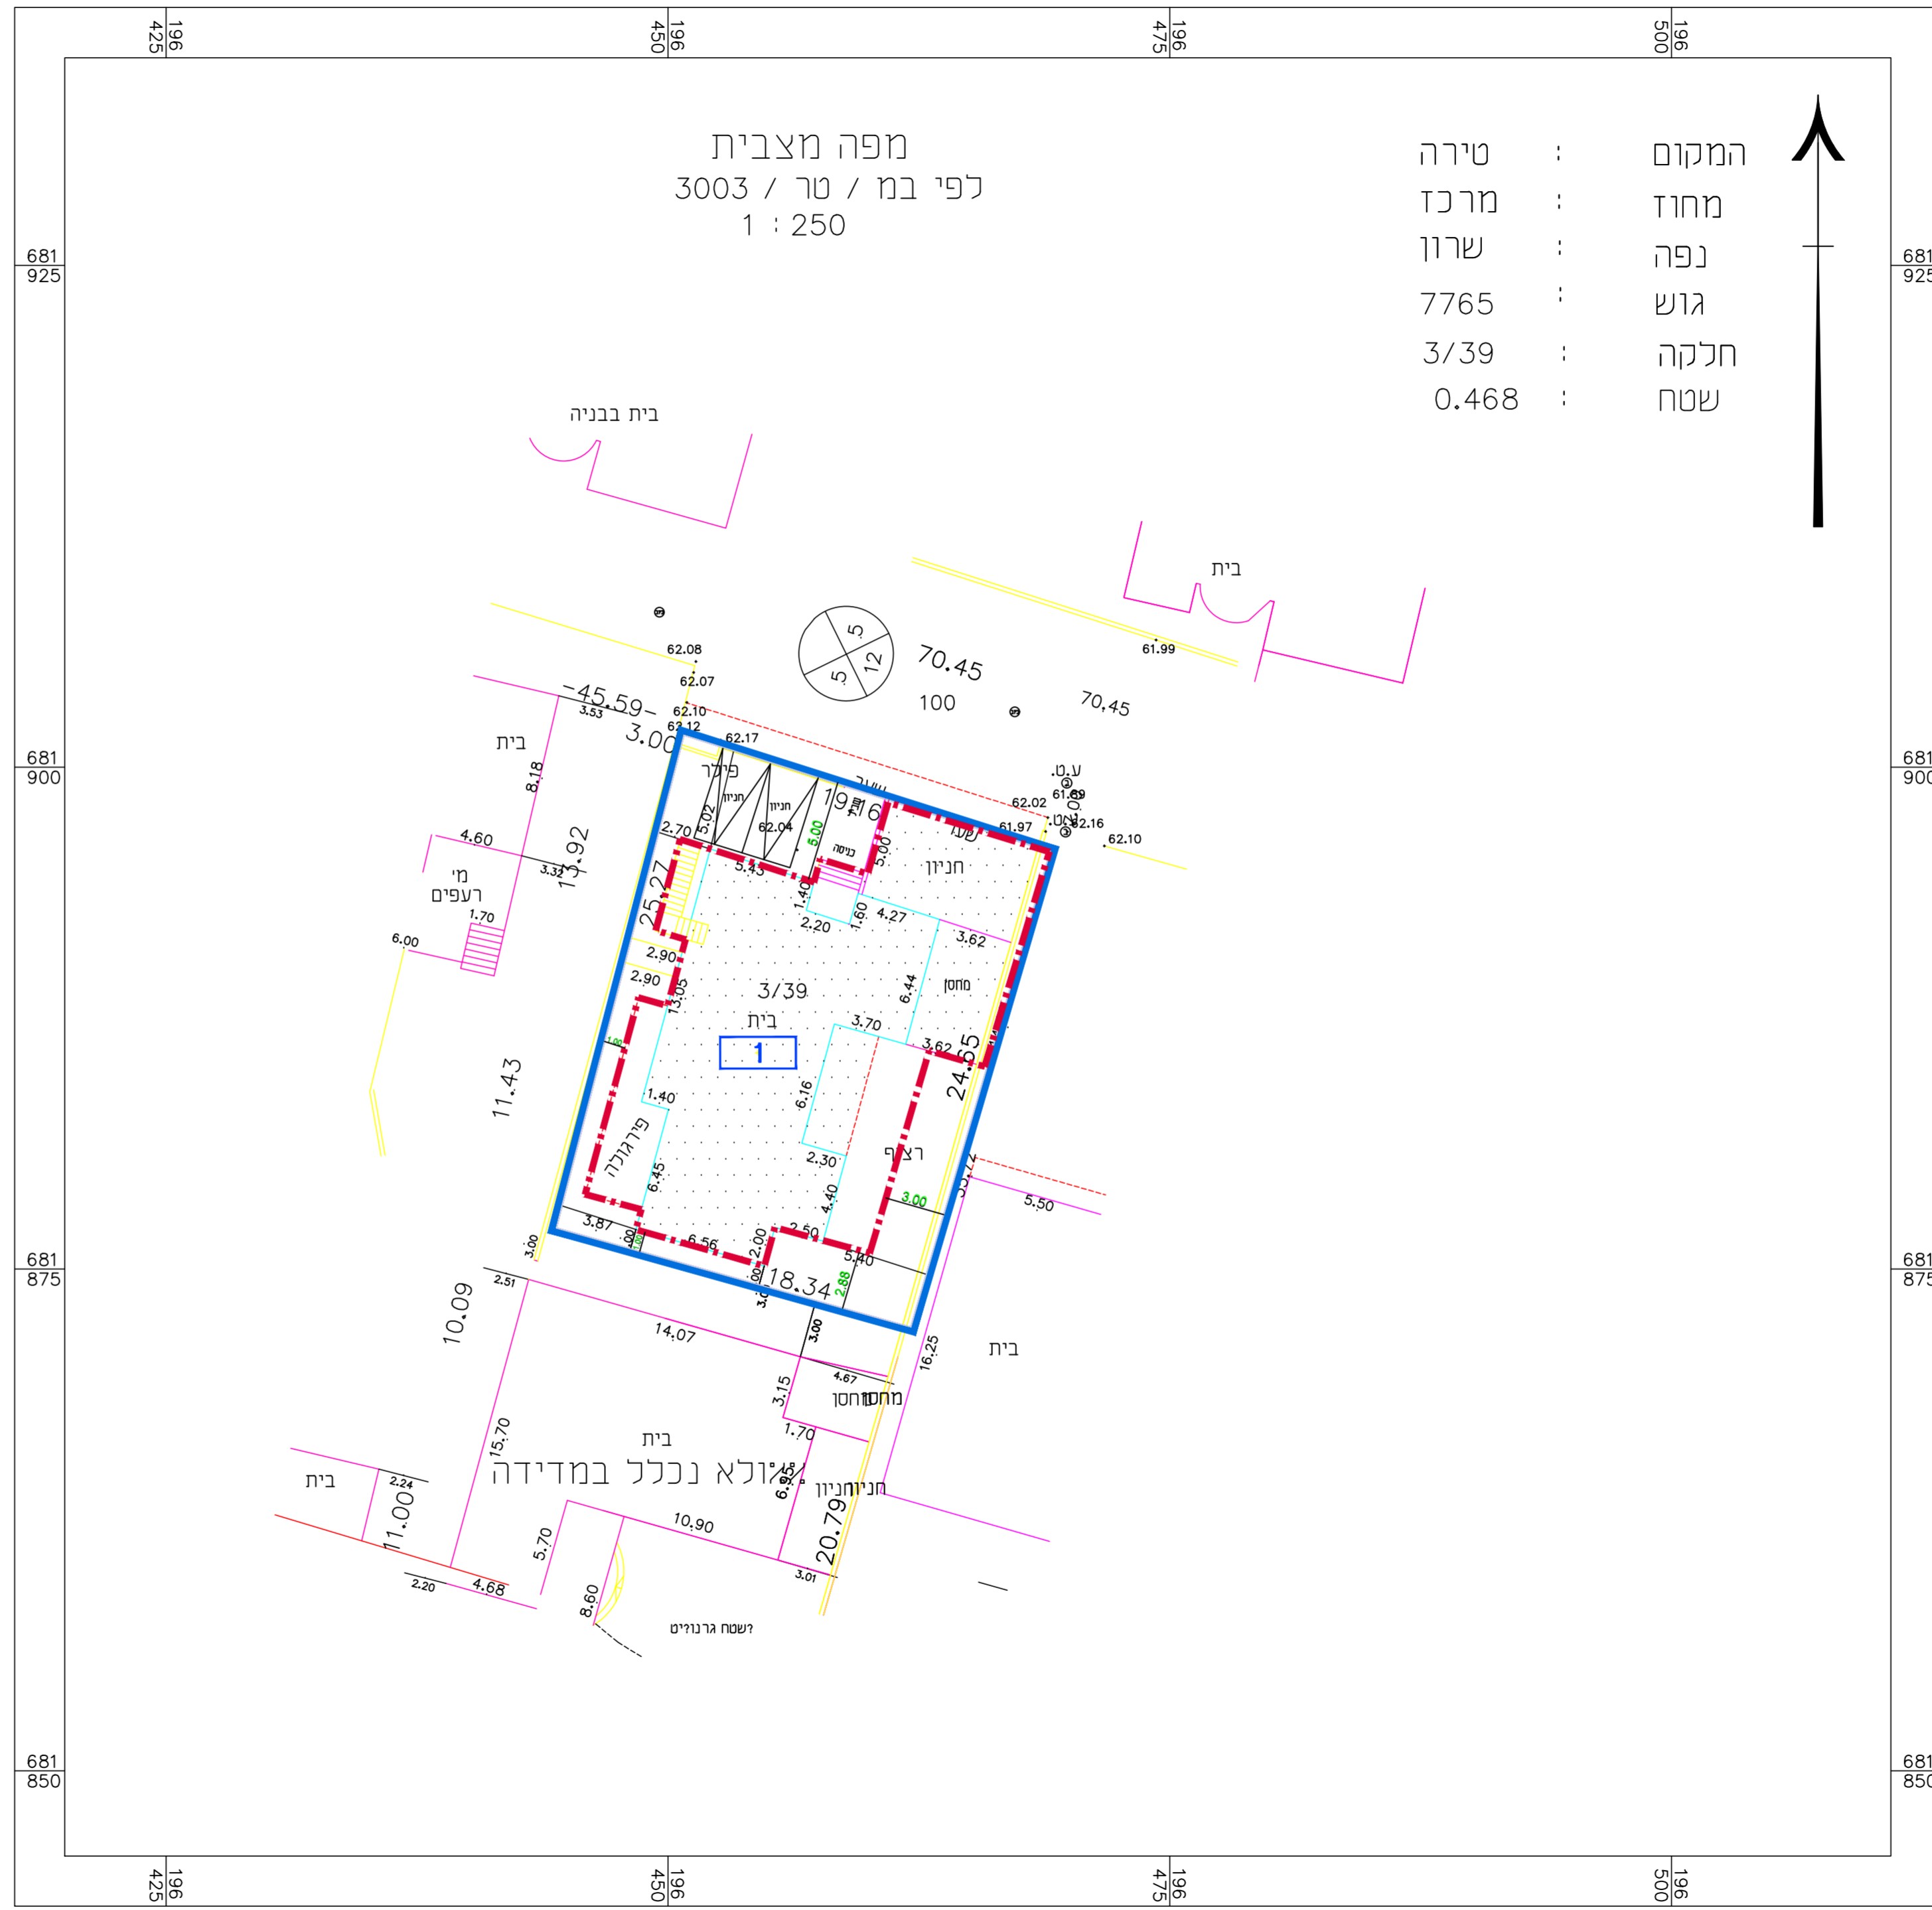


תכנית בינוי
קנ"מ : 1:250

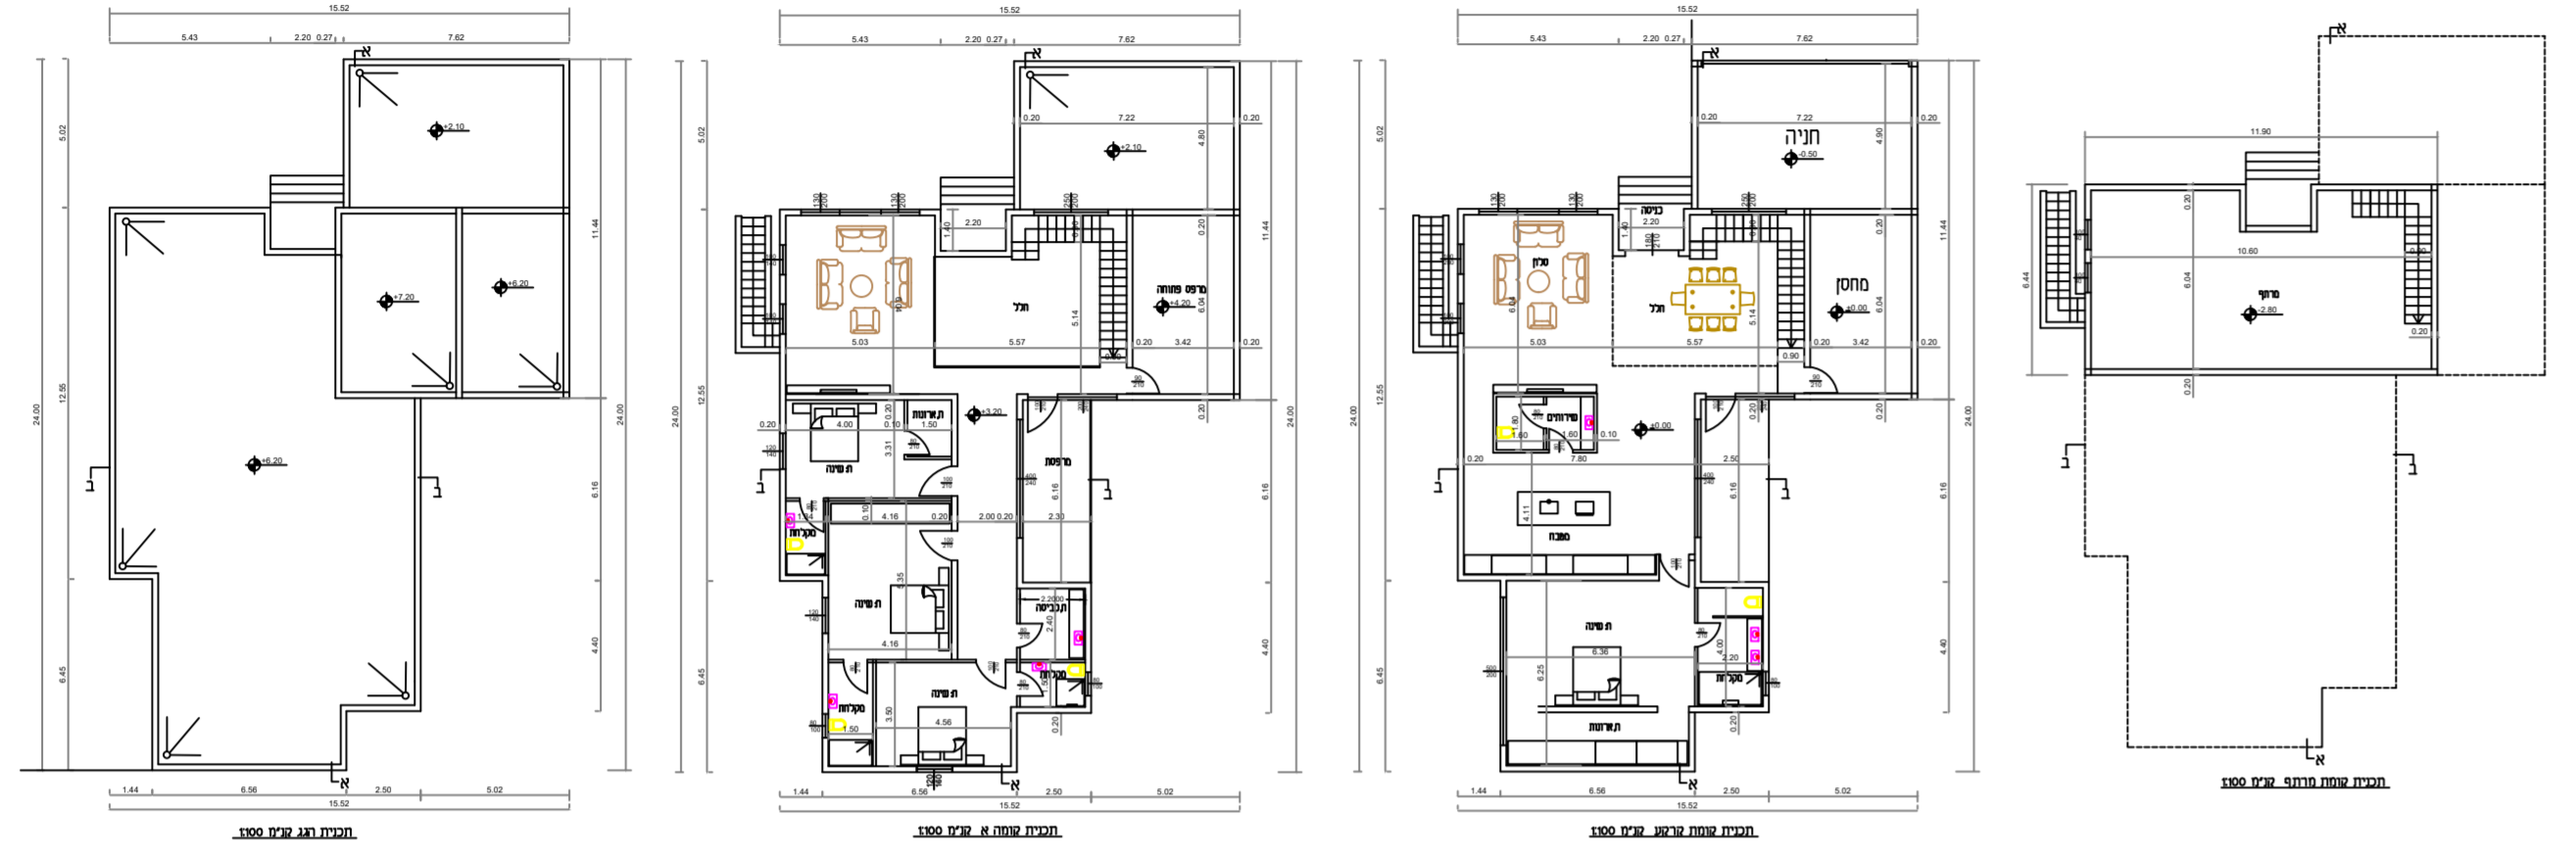

מפה מצבית
מ"מ / טר / 3003
1 : 250

המקום : טירה
מחוז : מרכז
נפה : שרון
גוש : 7765
חלקה : 3/39
שטח : 0.468

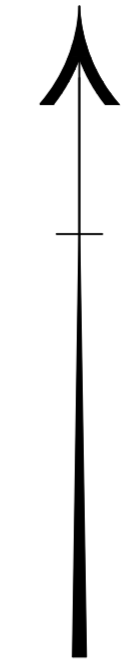

נספח בינוי

מס' 403-1017110

שם תכנית

קביעת קווי בנין

נספח לתכנית מס' 403-1017110 גליון 1 מתוך 1

תחולה	מנחה
תיאור תאריך עריכת הנספח	נספח בינוי 4/9/2021
רשימת התרשימים	קנ"מ 1:250
מצב קיים - מוצע	-
שמות וזחתימות:	שם: ד"ר פחמי בשארה
עורך הנספח	תאגיד: שם התאגיד
מקרא לנספח בינוי	<ul style="list-style-type: none"> גבול תכנית קונטור בניה תא שטח 100