



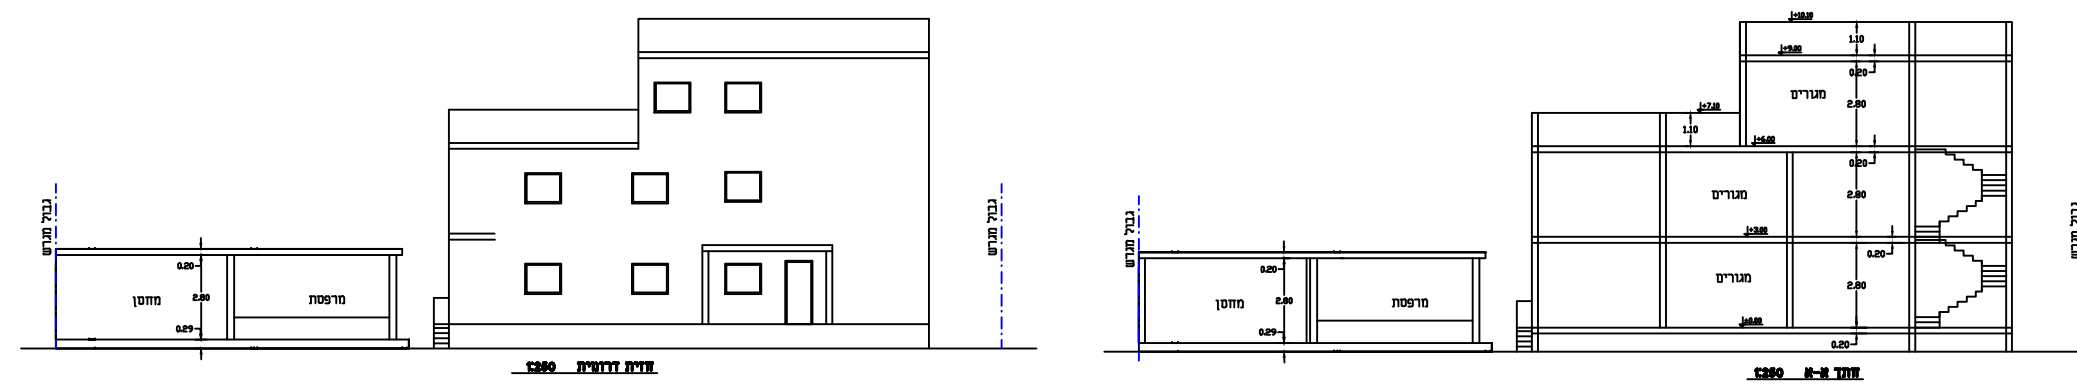


תכנית בינוי
קנ"מ : 1:250

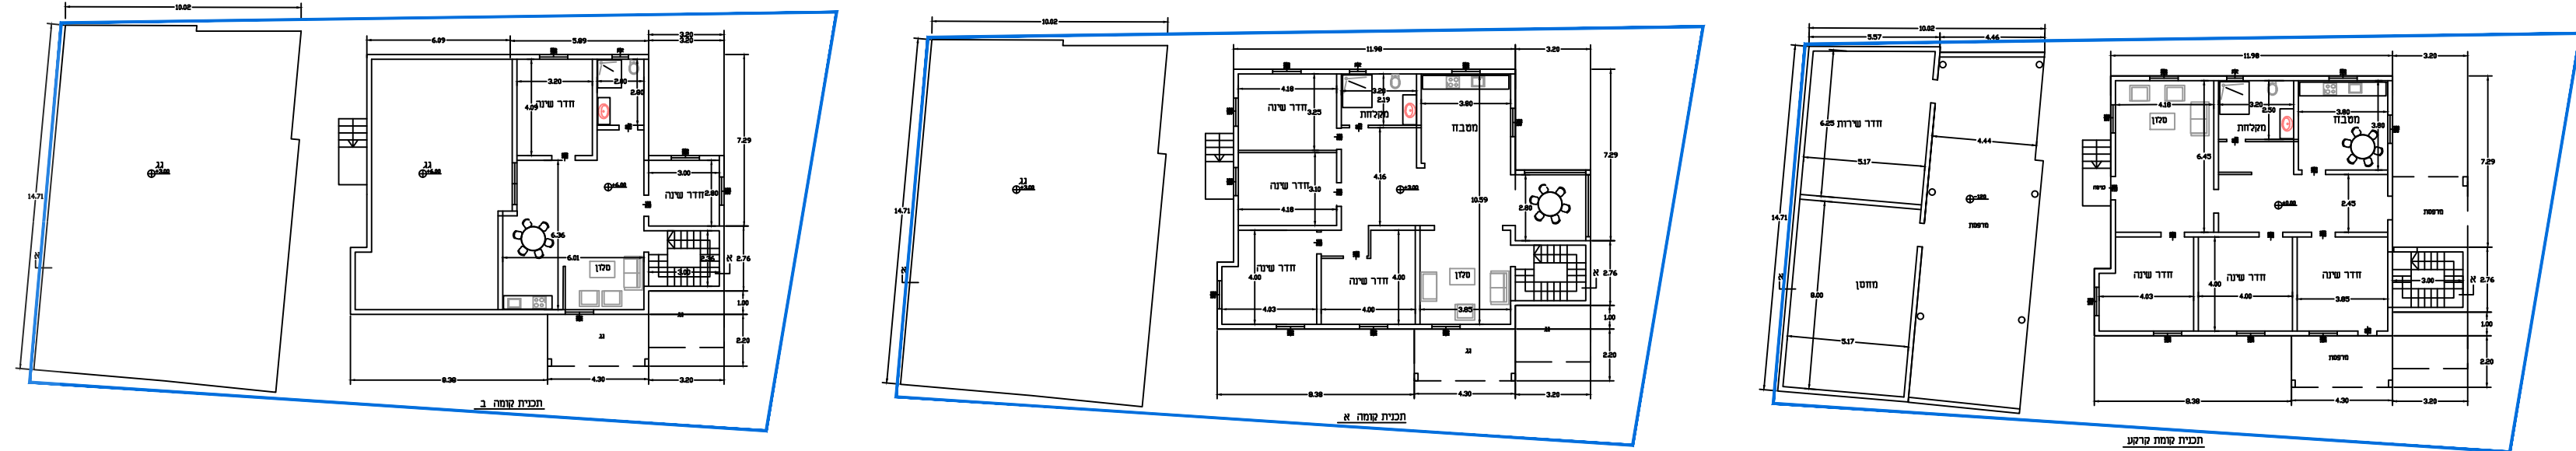

מבנה		מבנה	
מס' קומה	שטח קומה	מס' קומה	שטח קומה
1	143.00	2	143.00
2	74.00	3	62.00
3	71.00	סכ"ד	348.00
סה"כ		סה"כ	
499.00 מ"ר		499.00 מ"ר	

תכנית בינוי
קנ"מ : 1:250

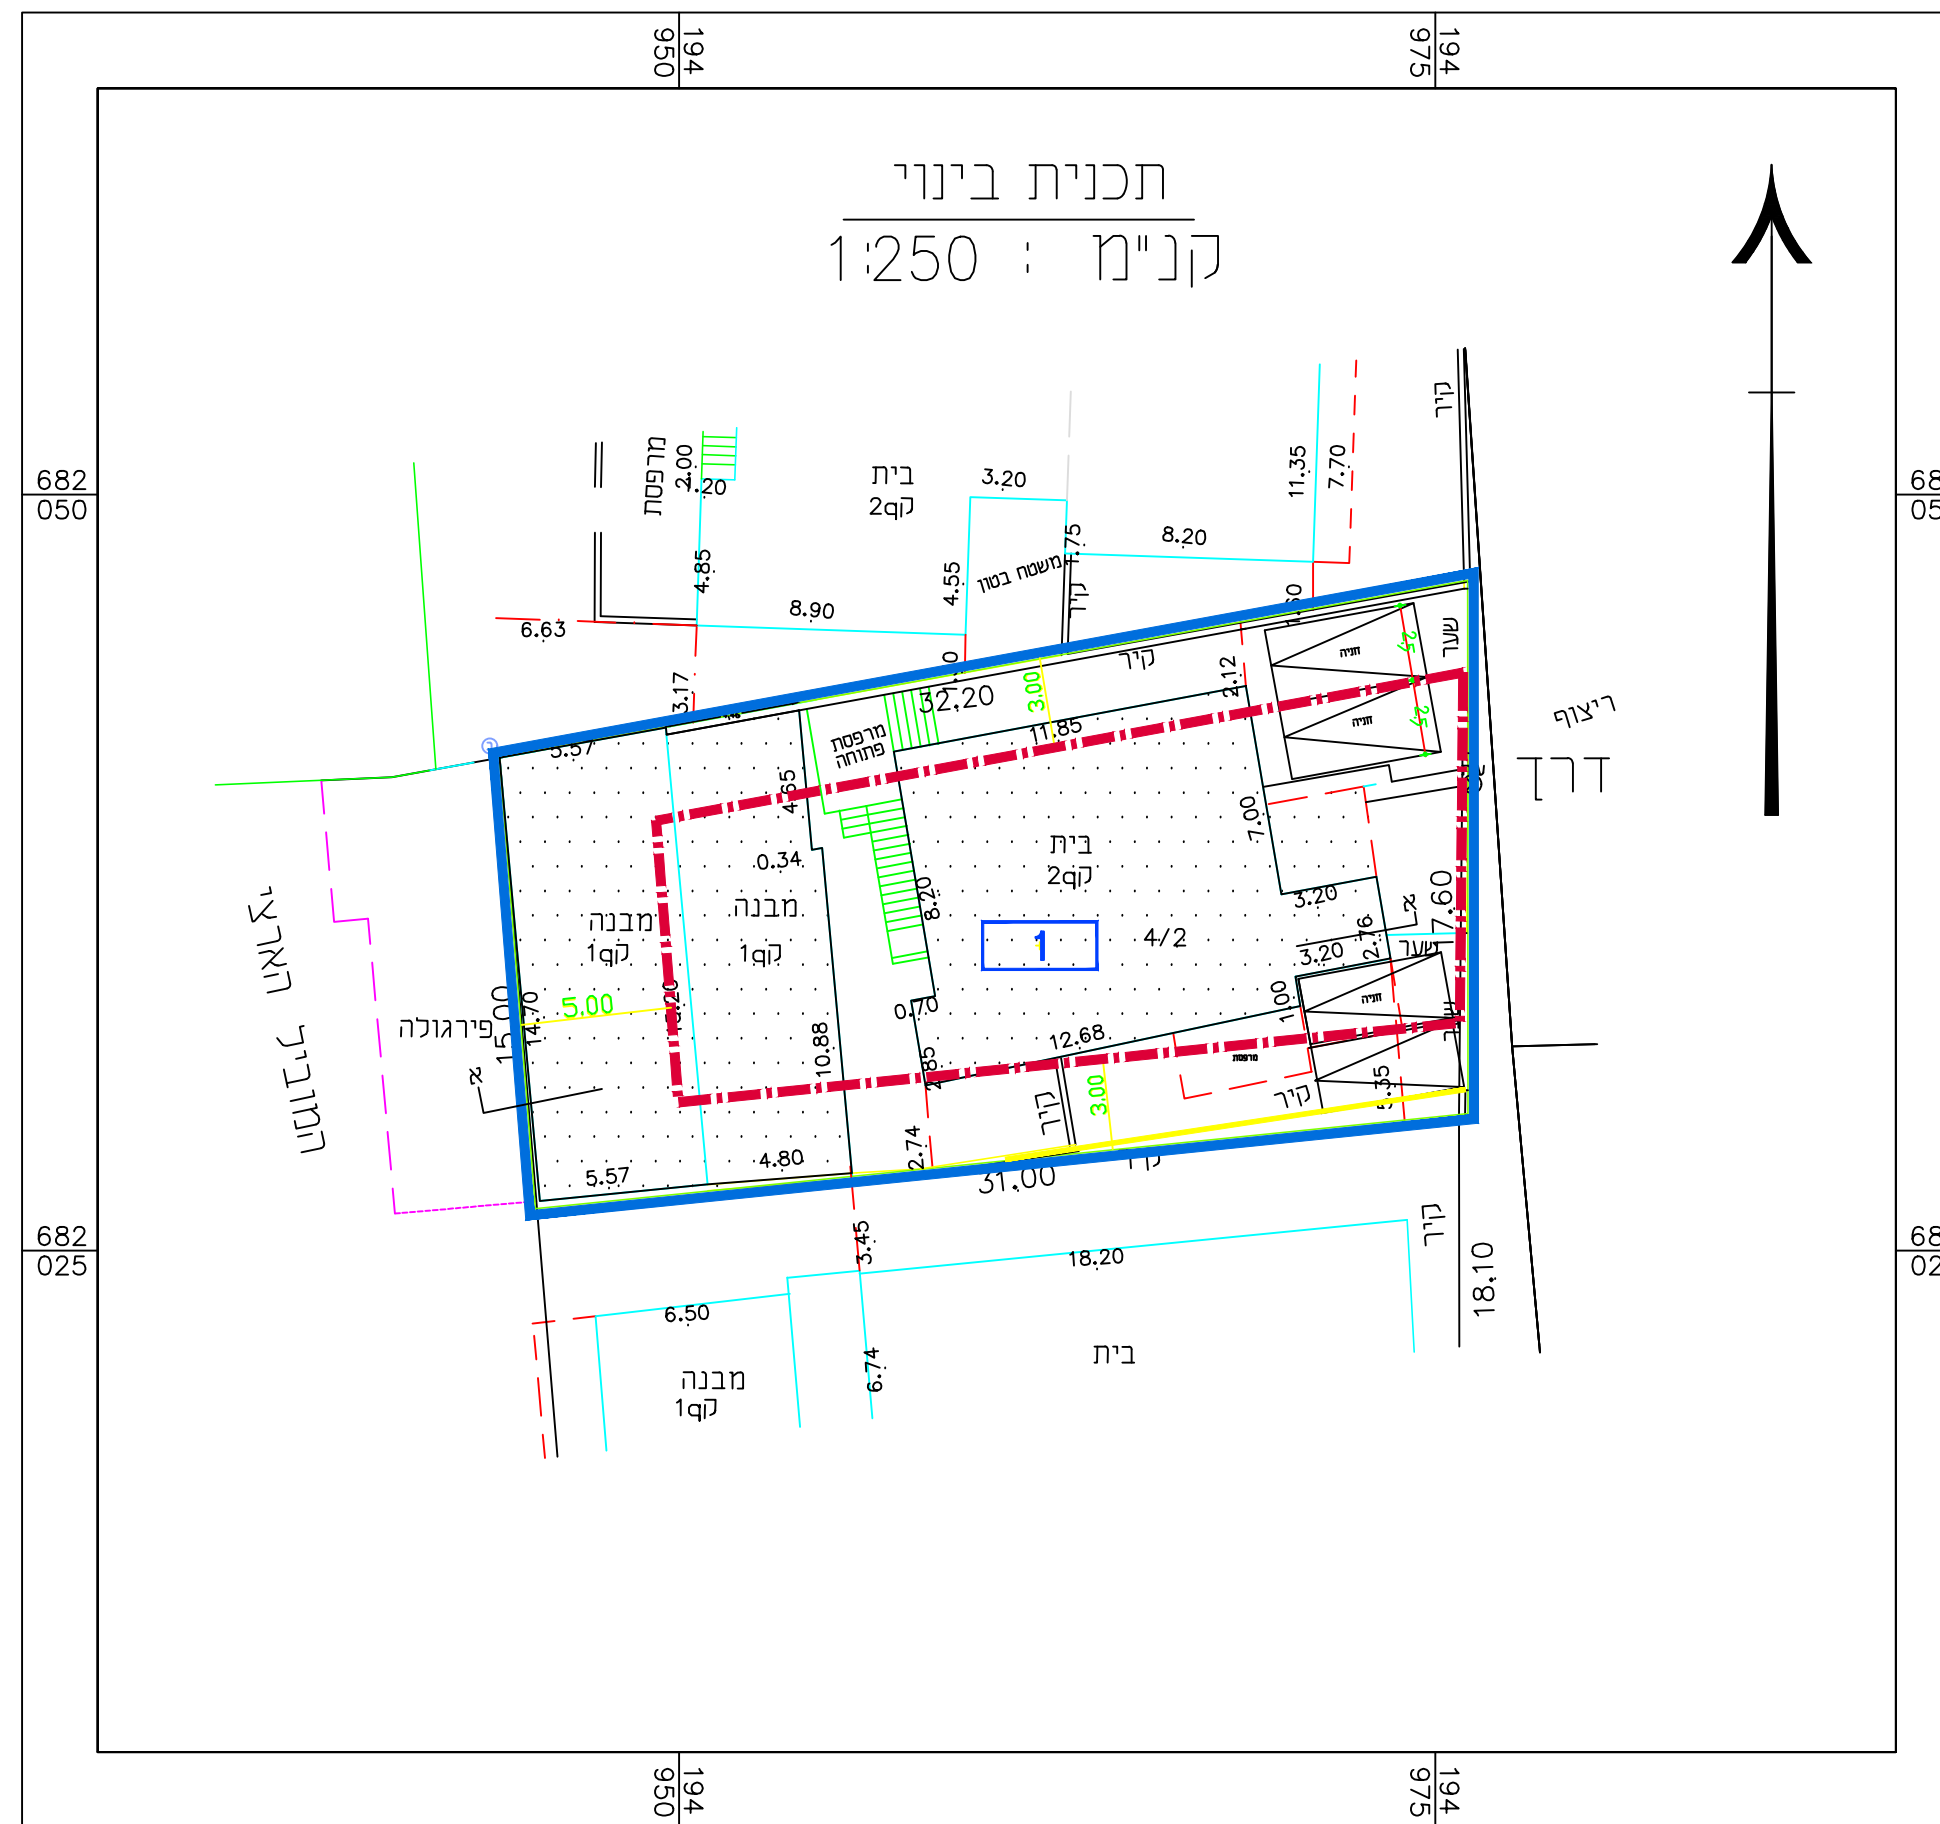

נספח בינוי

מס' 403-1014539

שם תכנית

שינוי בהוראות בינוי למגרש 4\2 בחלקה מס' 4 בגוש 7733

נספח לתכנית מס' 403-1014539 גליון 1 מתוך

מנחה

תחולה

נספח בינוי

תיאור

10/8/2021

תאריך עריכת הנספח

קנ"מ

רשימת ההרשימים

קנ"מ 1:250

מצב קיים - מוצע

תרשים סביבה

שמות וזחתימות:

עורך

שם: ד"ר פהמי בשארה

תאריך: שם התאריך

הנספח

מקרא לנספח בינוי

- █ גבול תכנית
- - - קו בניין
- █ להריסה
- 100 תא שטח