




| לפיד מגרש 393 - גז/במ/1/3 | | | | | | | | |
|---------------------------|------|----------|----------|-------------|-----------|-----|----------|--------|
| שטח המגרש | יח"ד | סה"כ שטח | שטח שרות | | שטח עיקרי | | תא שטח | |
| | | | מעל 0.00 | | מעל 0.00 | | | |
| 772 | 2 | 463.20 | | | 463.20 | 60% | תב"ע 393 | |
| 386 | 1 | 231.60 | | | 231.60 | 60% | ב393 | |
| | | 209.60 | 24.75 | ממ"ד + תניה | 184.85 | | | היתרים |
| | | 22.00 | | | | | | יתרה |

115.8 30% תכנית מתרת
 104.9 27% תכנית קיים לפי מדידה
 10.9 יתרת תכנית

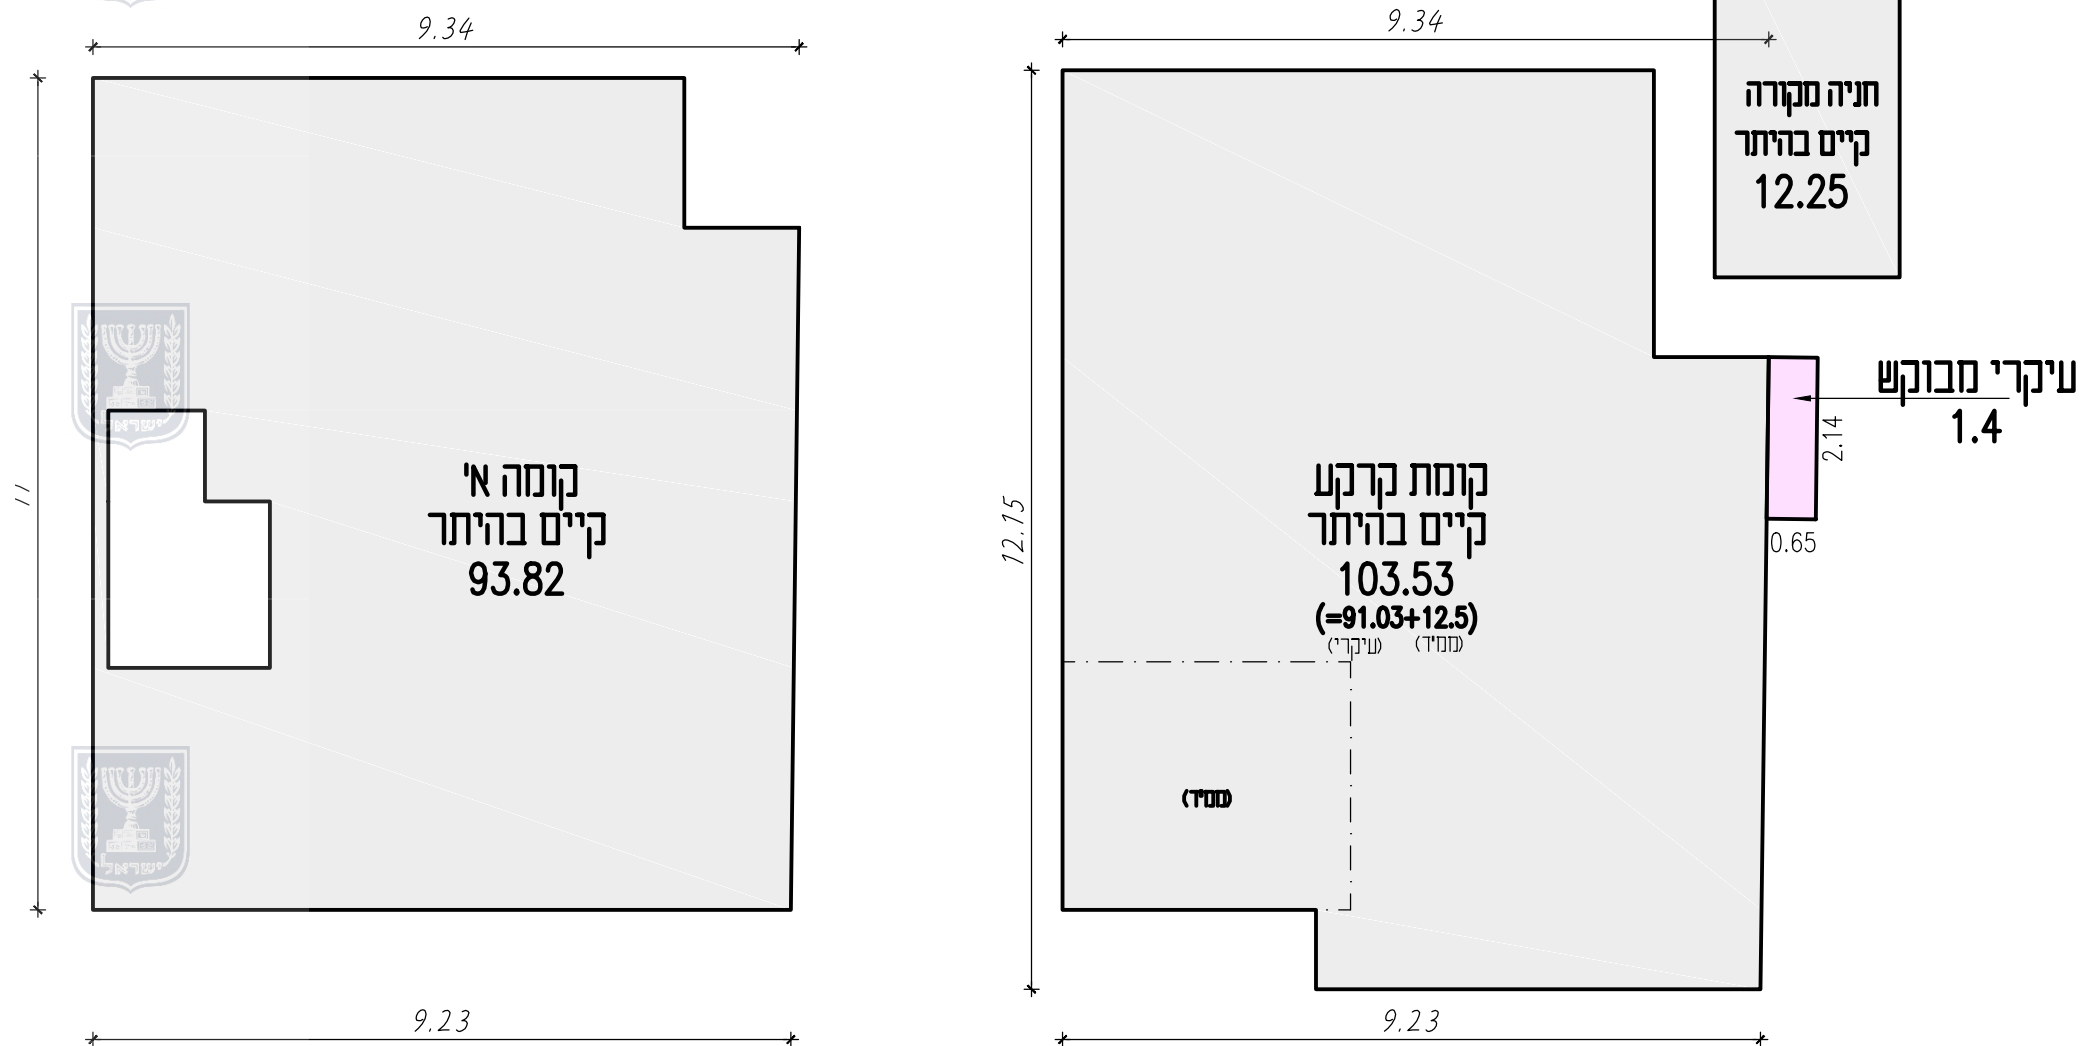

חוק התכנון והבנייה, התשכ"ה - 1965
תכנית מצומצמת

מס' 424-0801696

שם התכנית:
 חמ / מק / 153 / 45 -
 מגרש 393, לפיד

סכימות שטחים קנין 1:200

| מחוז | חמרכז |
|------------------|-------------|
| מרחב תכנון מקומי | חבל מודיעין |
| רשות מקומית | חבל מודיעין |
| ישוב | לפיד |
| תאריך | 13.01.19 |

שמות וזחתימות:

| עורך התוכנית | שם: | נעמי גלברט |
|---------------|-----|------------|
| מגישי התוכנית | שם: | חובב |