


איחוד וחלוקה ושינוי וקווי בניין  
גוש 7863 חלקה 1 מגרשים 1-16

נספח חניה גליון 1 מתוך 1

מחוז	המרכז
מרחב תכנון מקומי	מזרח השרון
רשות מקומית	קלנסווה
ישוב	קלנסווה
תאריך	01/06/2022
שם הנספח	קני"מ
חניה	קני"מ 1:250

שמות וחתימות:

עורך התוכנית	שם:	מתאני עאדל	חתימה:
	תאריך:		

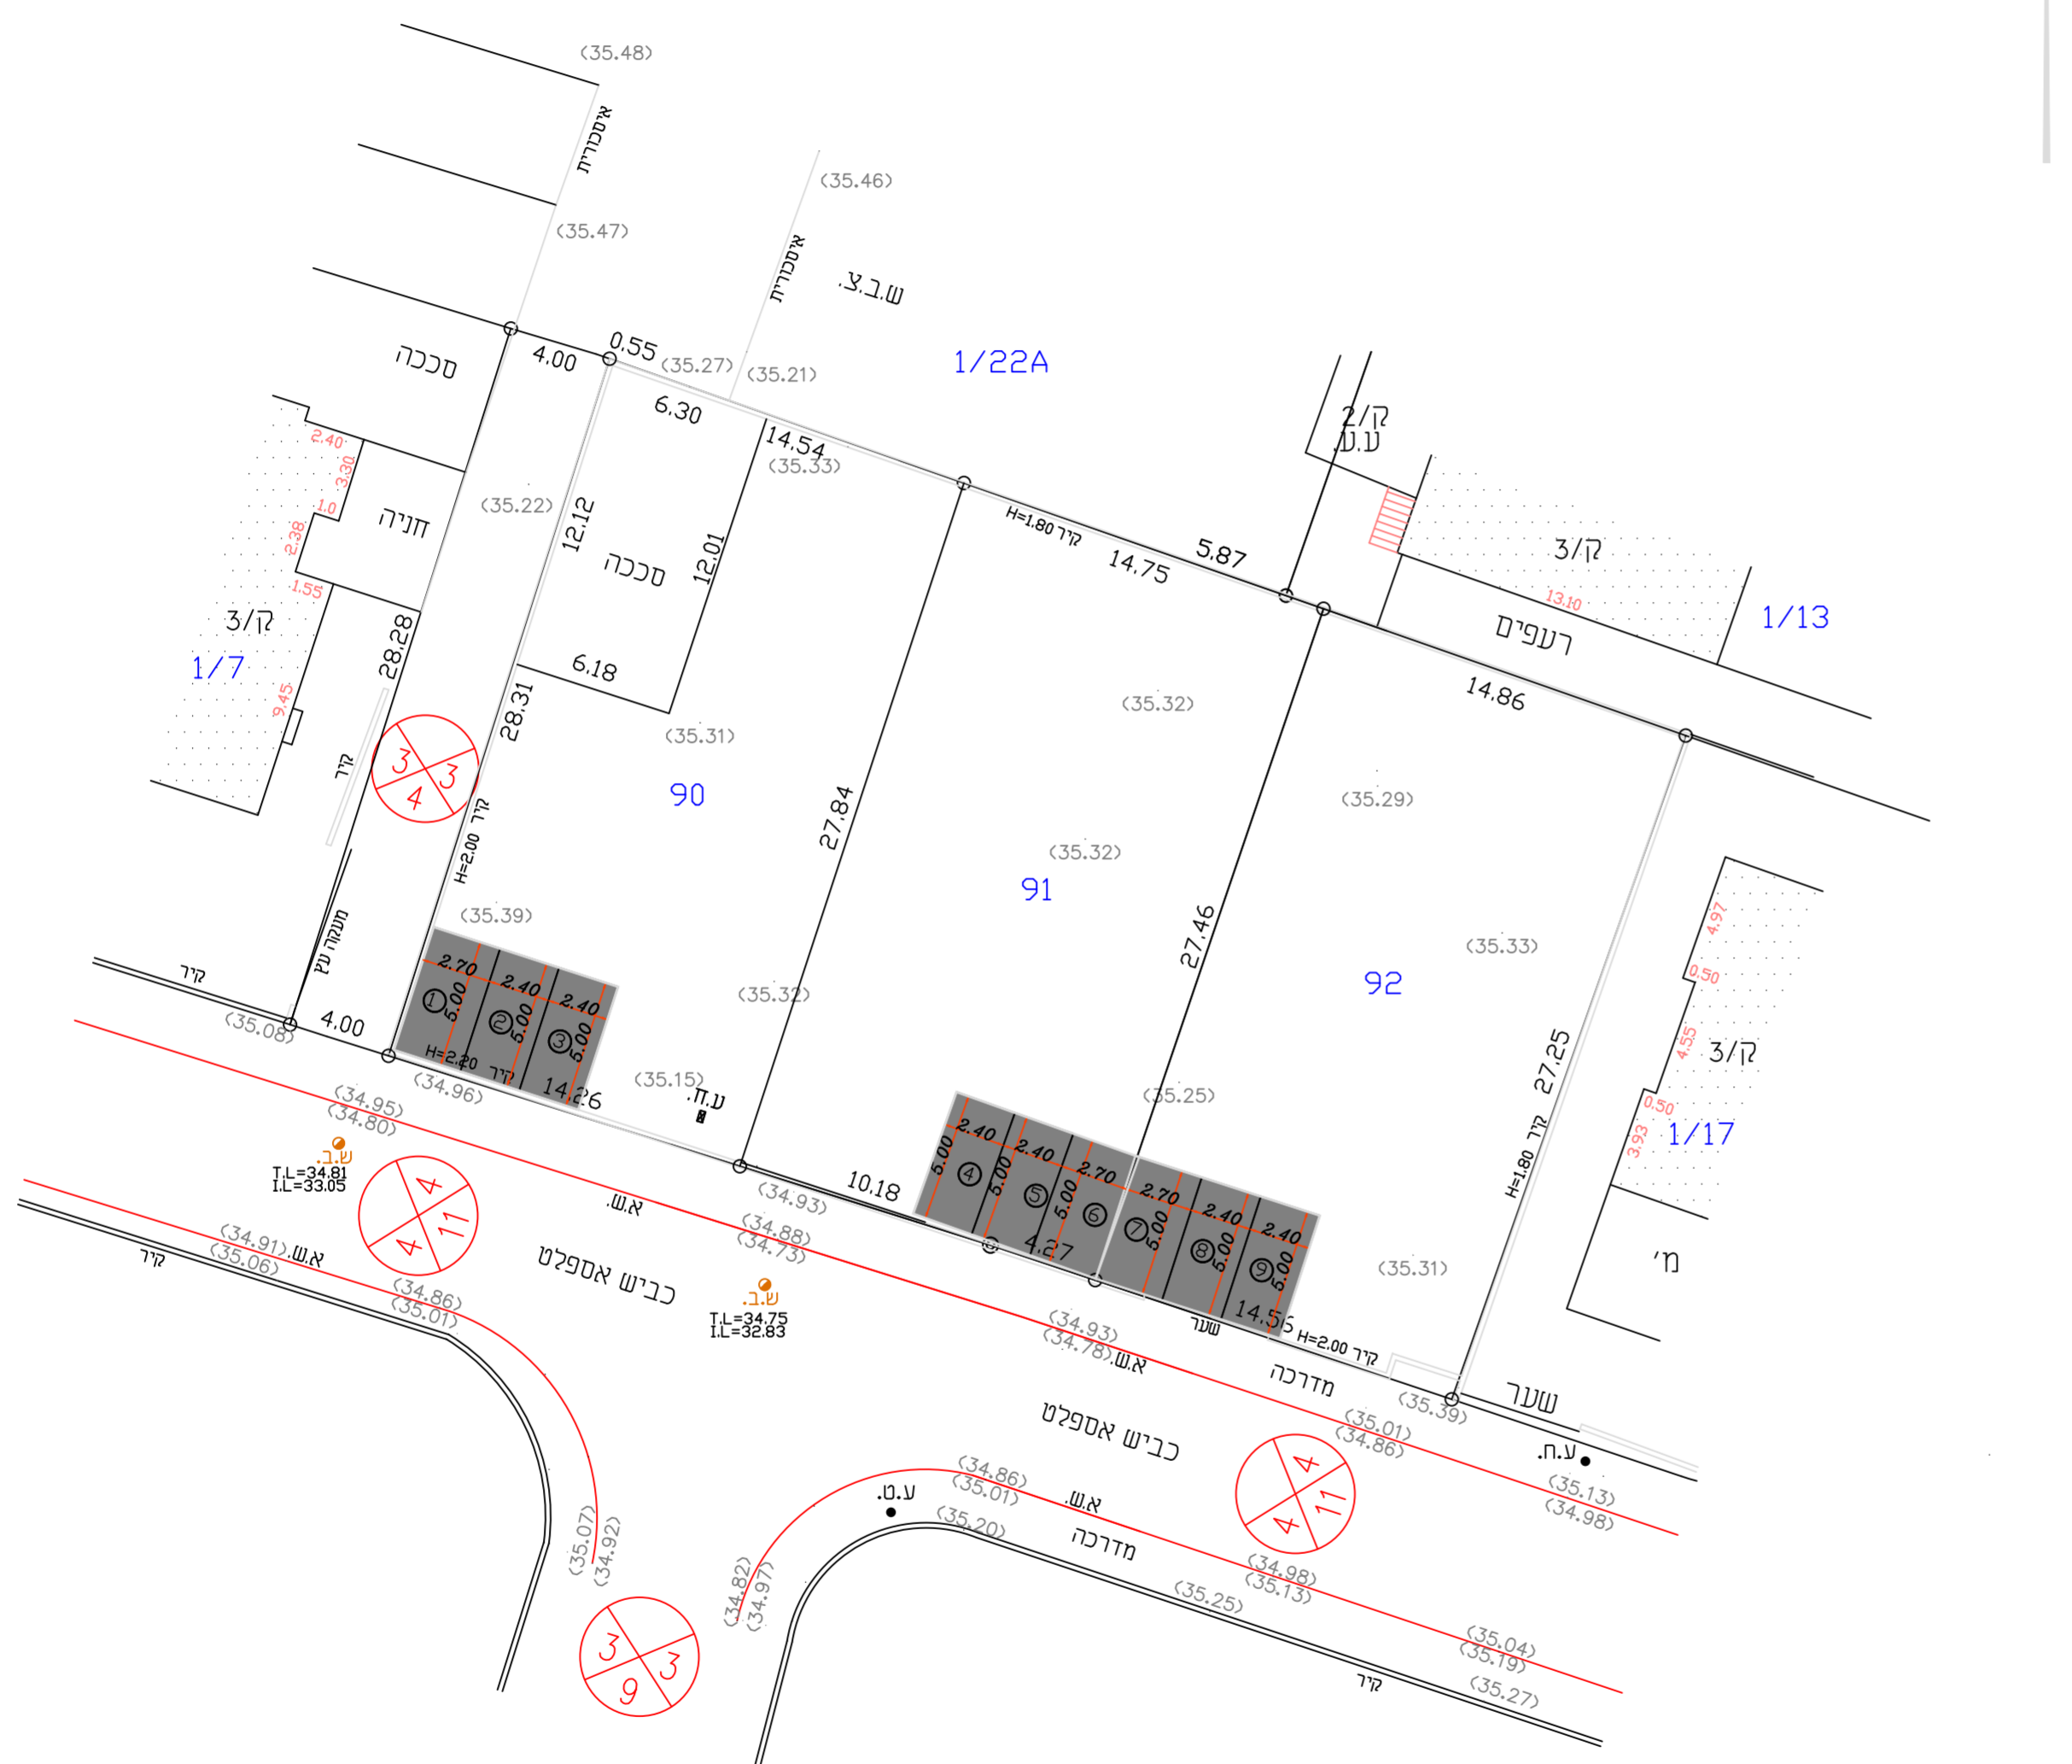

טבלת מאזן חניה לרכב פרטי

מס' יחיד	מס' שטח	תקן	חניות דרושות	חניות מצעות
3	-	חניה אחת לכל יחיד	3	3
3	-	חניה אחת לכל יחיד	3	3
3	-	חניה אחת לכל יחיד	3	3
9	9		9	9

החנית תוכנו לפי תקנות רכנון והבנייה רשעני 2016 החנית מחוכנת לרמת שירות ואלא אם מצוין אחרת

קנה מידה 1 : 250

