
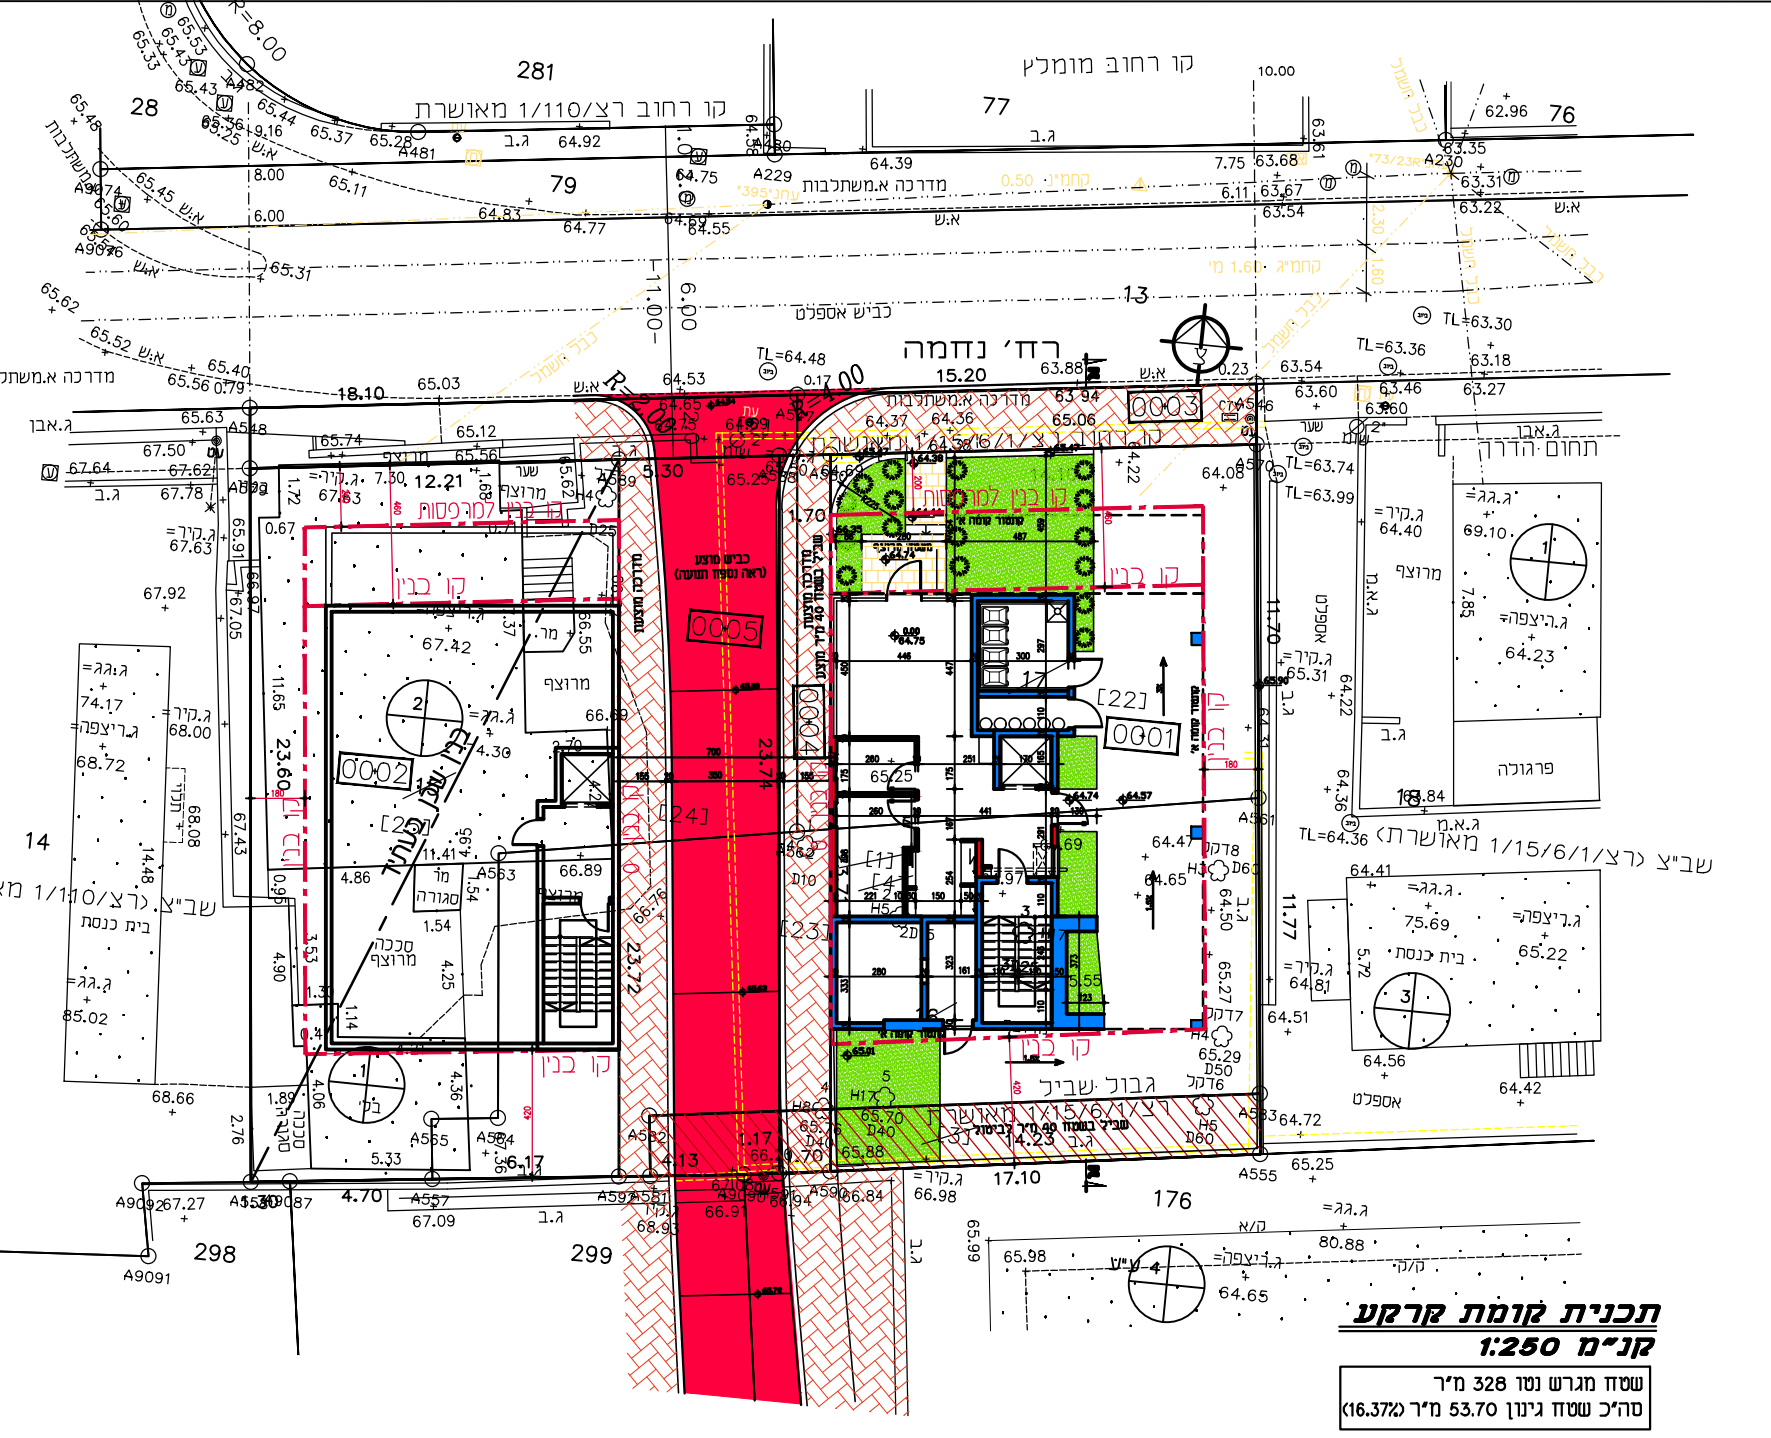


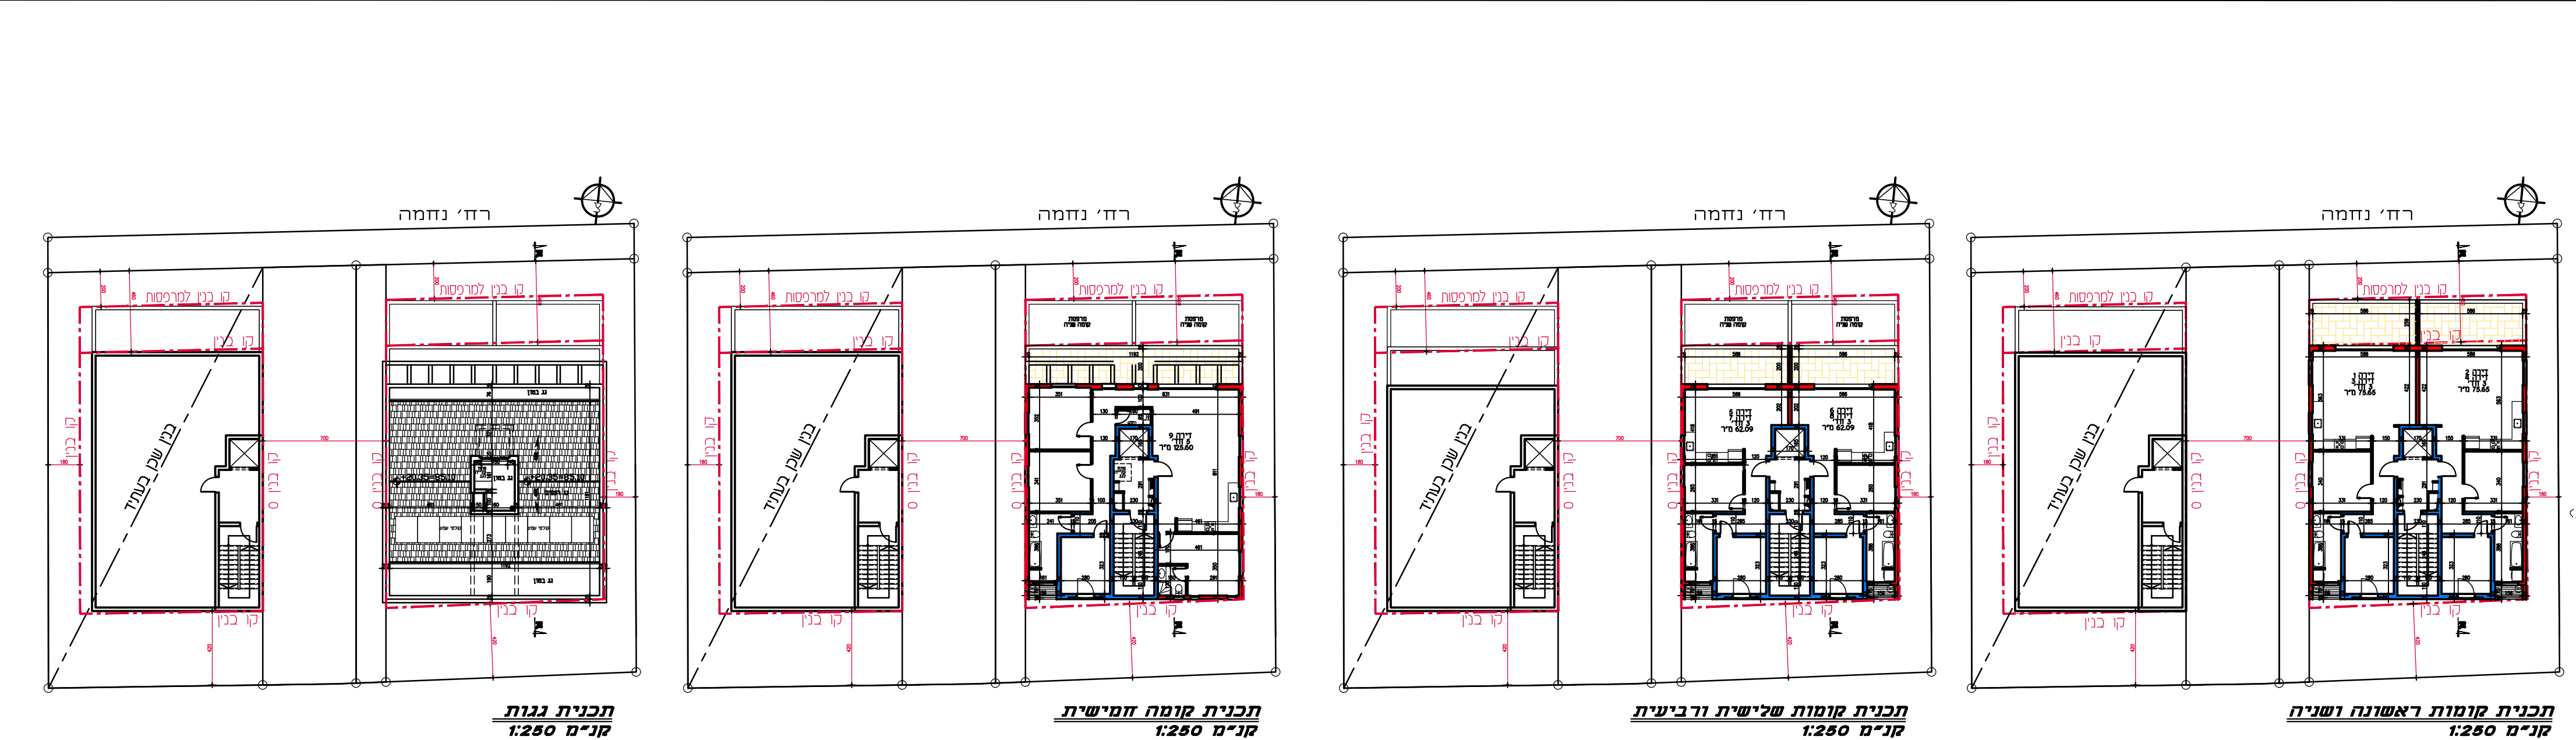

נספח בינוי

413-0248211

רצ\מק\ו\6\136
רח' נחמה 4-6 ראשון לציון

נספח לתכנית	
גליון 1 מתוך 1	מנחה
תאריך עריכת הנספח	3/5/2022
רשימת התרשימים	קנ"מ
תכניות	1 : 250
חתיכים	1 : 250
חזיתות	1 : 250
שם תרשים	-
שמות ודחיתומות:	
שם:	מילי-אדריכלות ובינוי ערים
עורך הנספח	מילי בן עזרא
תאריך:	חתימה: