




חתך מקומי א-א 1:100

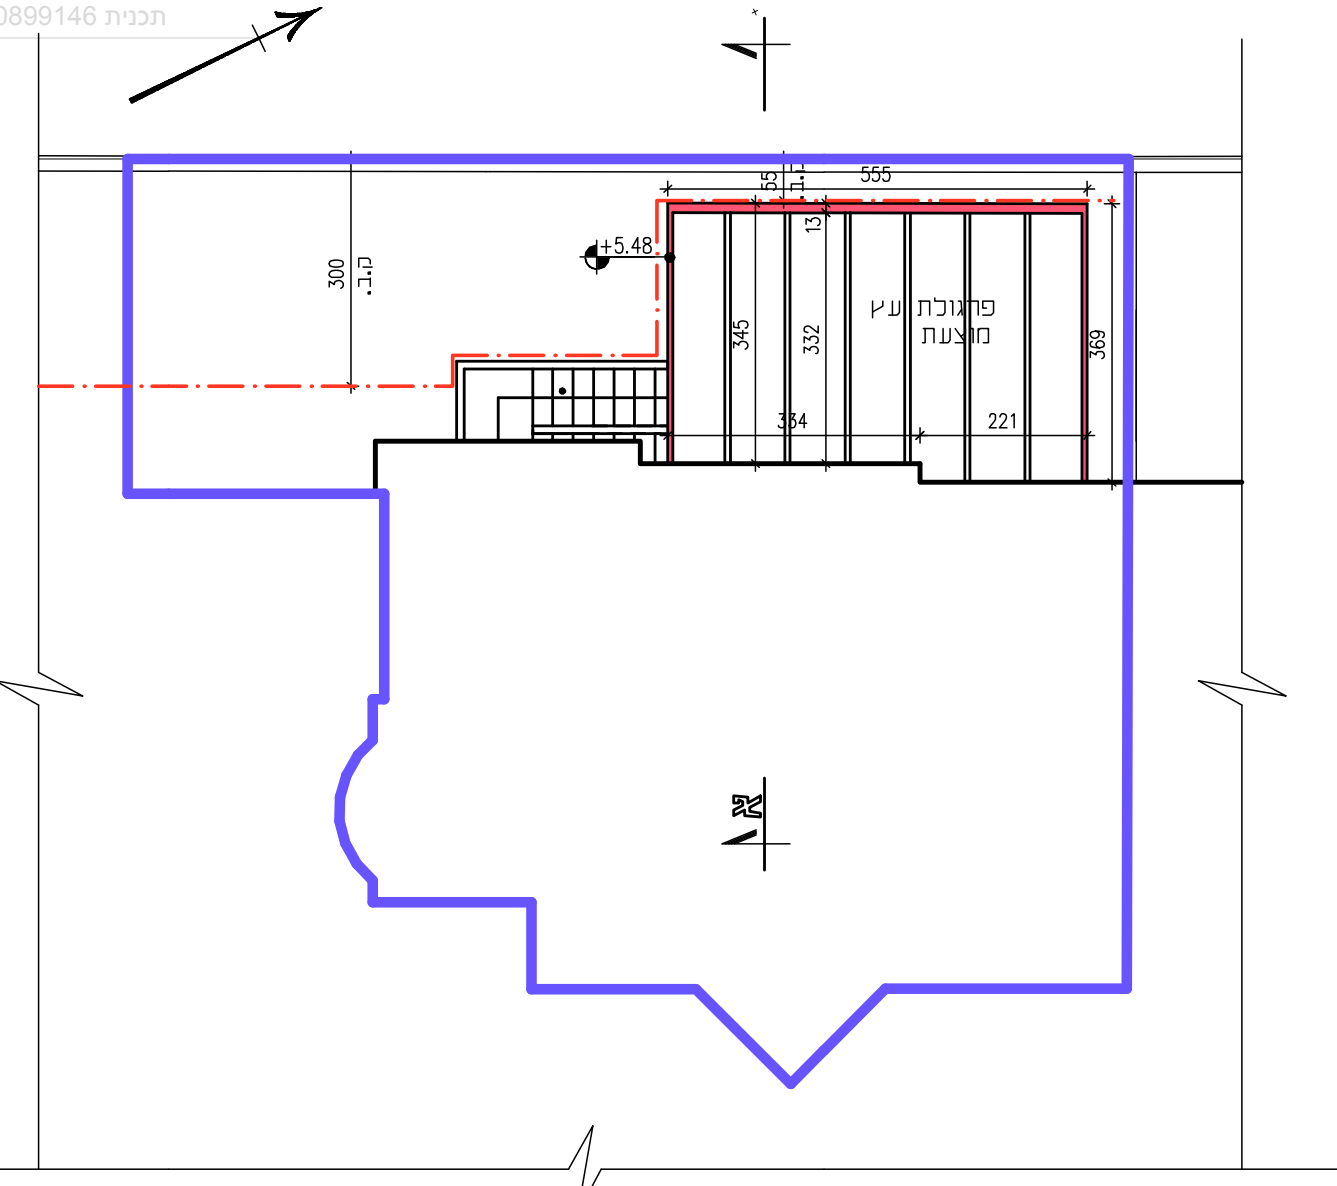


קומה ב' 1:100

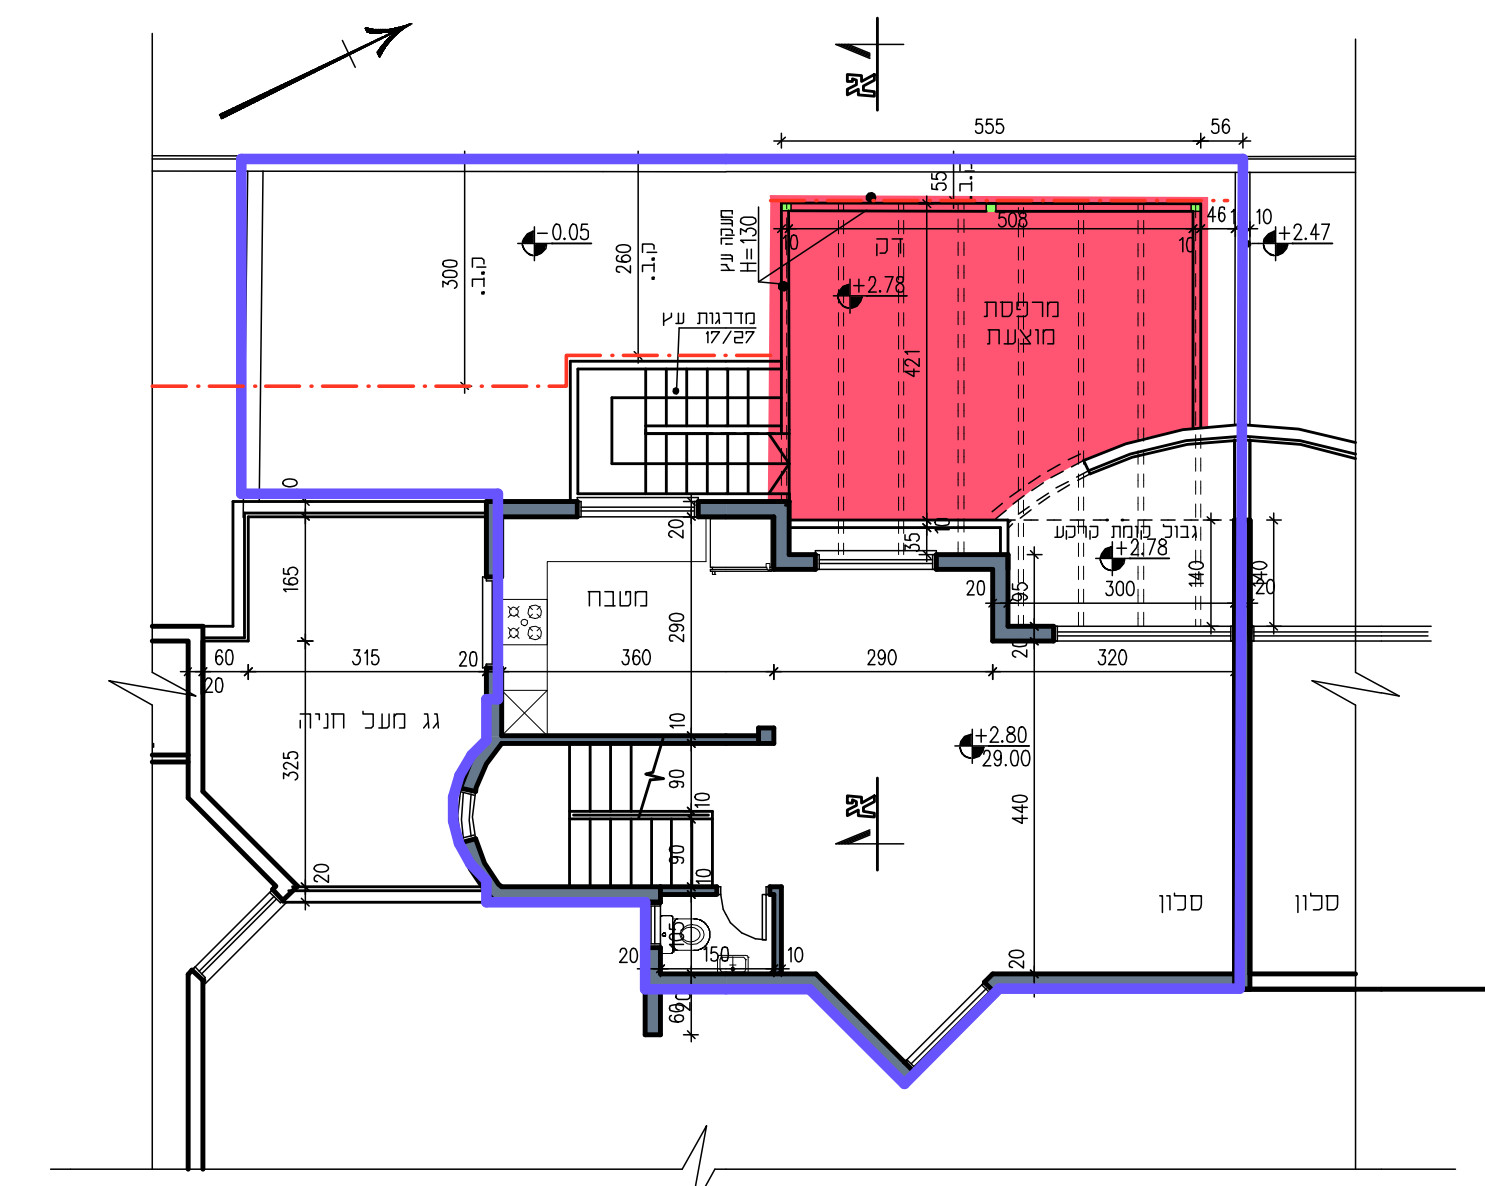


קומה א' 1:100

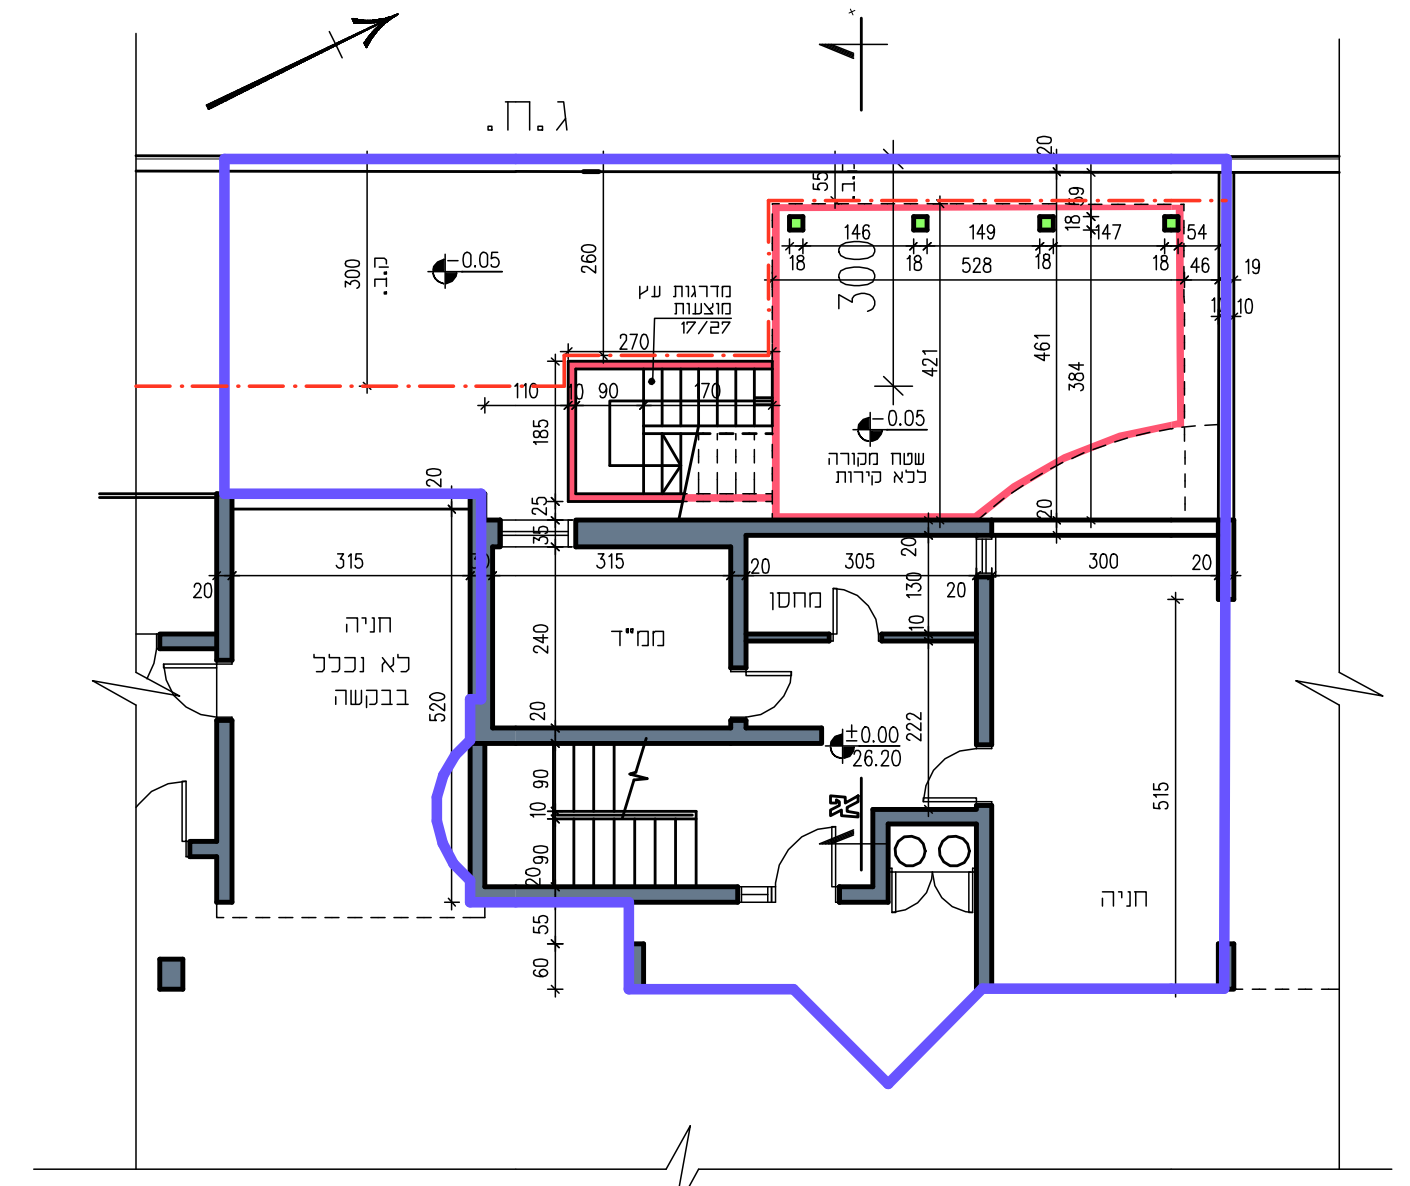

קומת קרקע 1:100

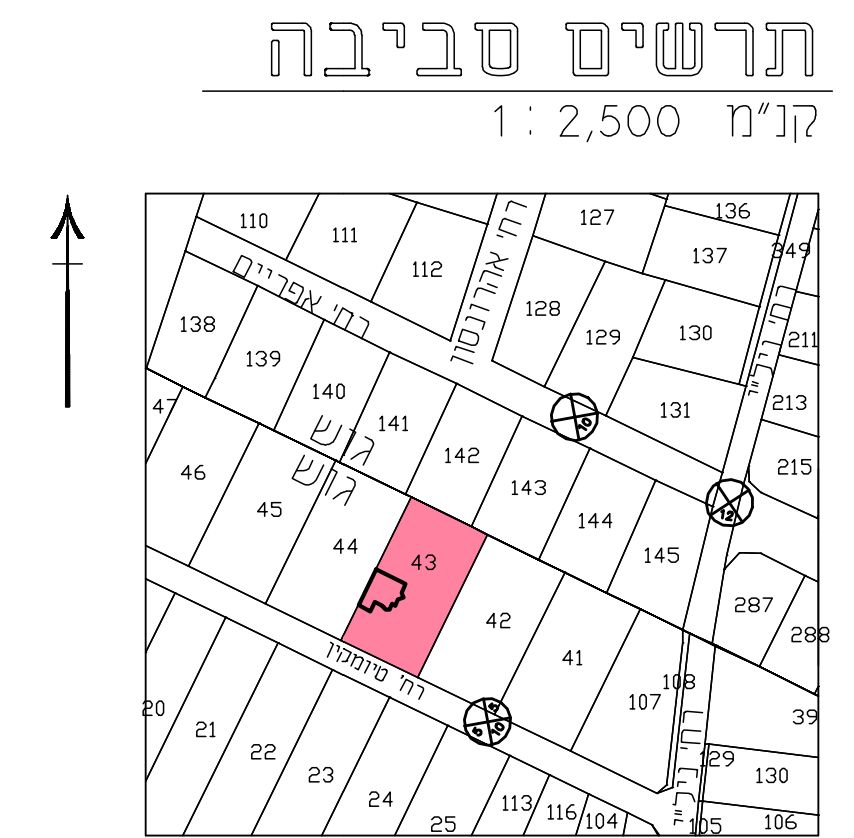

- מקרא:**
- גבול התכנית
  - קו בניין
  - תוספת מבוקשת
  - פרגולה מעץ

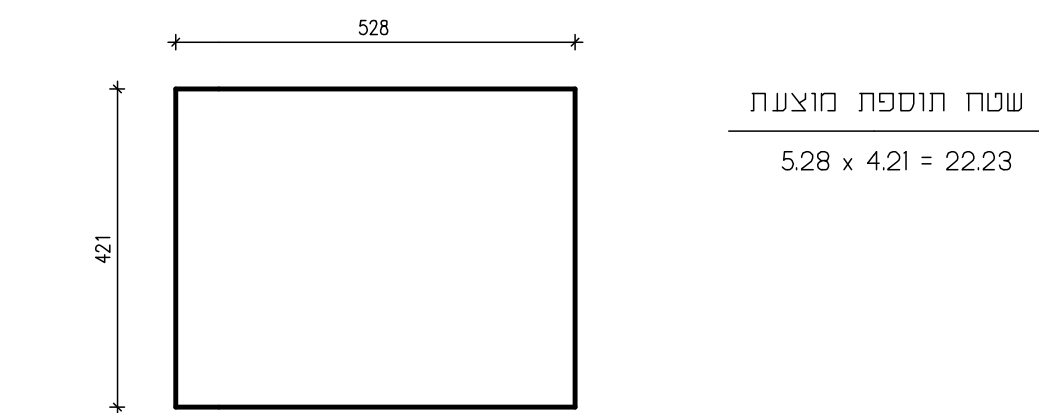

תרשים סביבה  
קנ"מ 1:2,500

דוק התכנון והבנייה, התשכ"ה - 1965  
**תכנית מפורטת**

**תכנית מס' 408-0899146**  
**נת\מק\700\61 תוספת מרפסת**  
**בקומה א' ברז'י טיומקין 11**

נספח בינוי  
גליון 1 מתוך 1

מחוז	מרכז
מרחב תכנון מקומי	נתניה
רשות מקומית	נתניה
ישוב	נתניה
גוש	8240
חלקה	43 (חלק)
תאריך	24.7.22
תחולה	מנחה
עורך התכנית	אדריכל אבי צרפתי

שם הנספח	קנ"מ
בינוי	1:100
תרשים סביבה	1:2,500

