


חתך טיפוסי 26

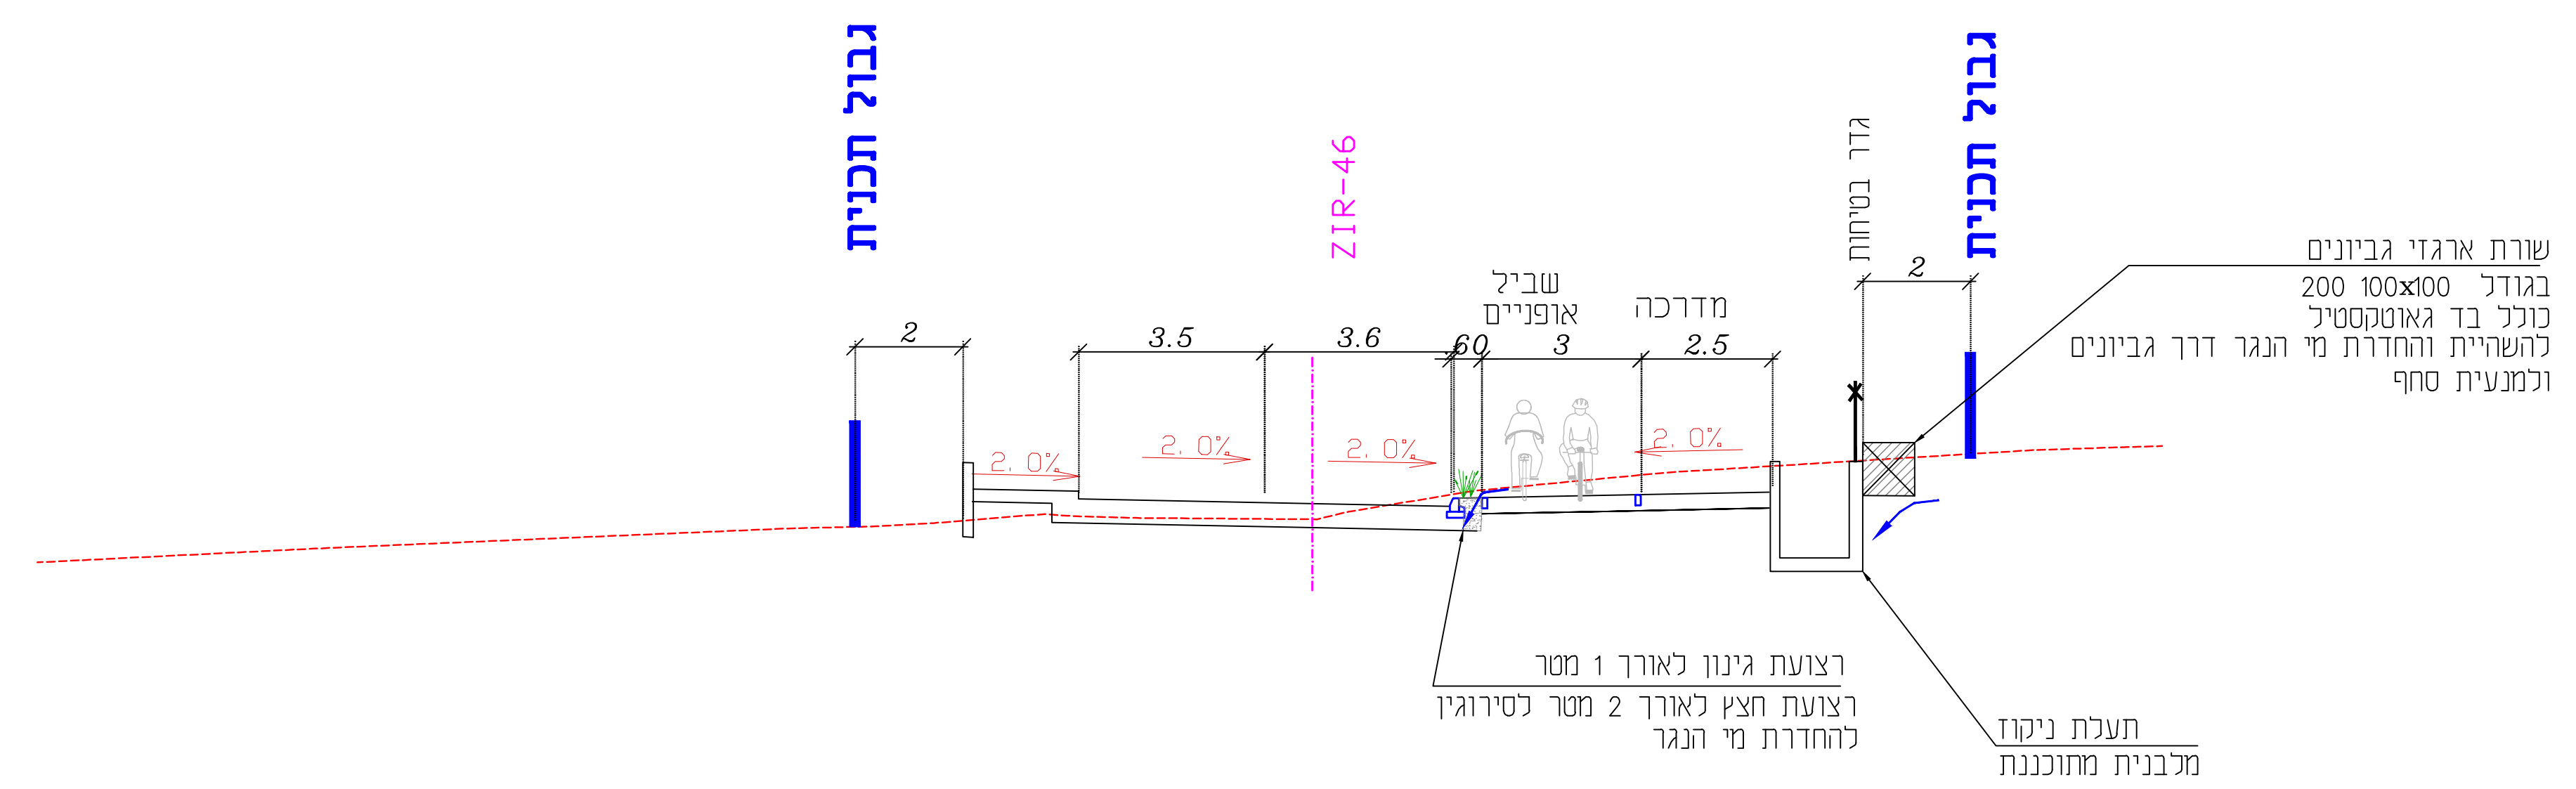

חתך טיפוסי 42

חוק התכנון והבניה, התשכ"ה - 1965
 תכנית לתשתית לאומית

תכנית מס' 401-0868364

כביש מס' 46-דרך גישה לרשפון

חתכים אופייניים לרוחב

מחזור	מרכז
מרחב תכנון מקומי	חוף השרון
רשות מקומית	מועצה אזורית חוף השרון
ישוב	רשפון

תוכנית בסמכות	מחוזית
איחוד וחלוקה	ללא איחוד וחלוקה
היתרים או הרשאות	תכנית שמכוחה ניתן להוציא היתרים או הרשאות
תאריך	20/02/2022
שלב	תשה
שטח התוכנית	24.041 דונם
	קנה מידה 1:100

שמות וחתימות:	
מגיש התכנית	חברה/תאגיד ממשלתי תאגיד: חברת נתיבי אילון בע"מ
עורך ראשי	אדון ירושלמי תאגיד: חסון ירושלמי בע"מ
יזם	חברה ממשלתית תאגיד: חברת נתיבי אילון בע"מ