מינהל התכנון
חוק התכנון והבניה, התשכ"ה - 1965
מחוז מרכז
הוועדה המחוזית החליטה ביום :
22/02/2023
לאשר את התוכנית
17/05/2023
תאריך יו"ר הוועדה המחוזית

תכנית 456-0592675 08/06/2022 15:26

שם התכנית: מושב גאליה
תכנית מס' 456-0592675

גליון 3 מתוך 3

תחולה	מנחה
תיאור	נספח תנועה - תחתכים טיפוסיים
תאריך עריכת הנספח	07/06/22
קנ"מ	כמסומן

תרשימים נוספים	קנ"מ
חתכים טיפוסיים	1:100
מבט על	1:200

שמות וחתימות:

עורך הנספח
שם: אלבז מישל
תאגיד: אלבז מישל הנדסה אזרחית בע״מ

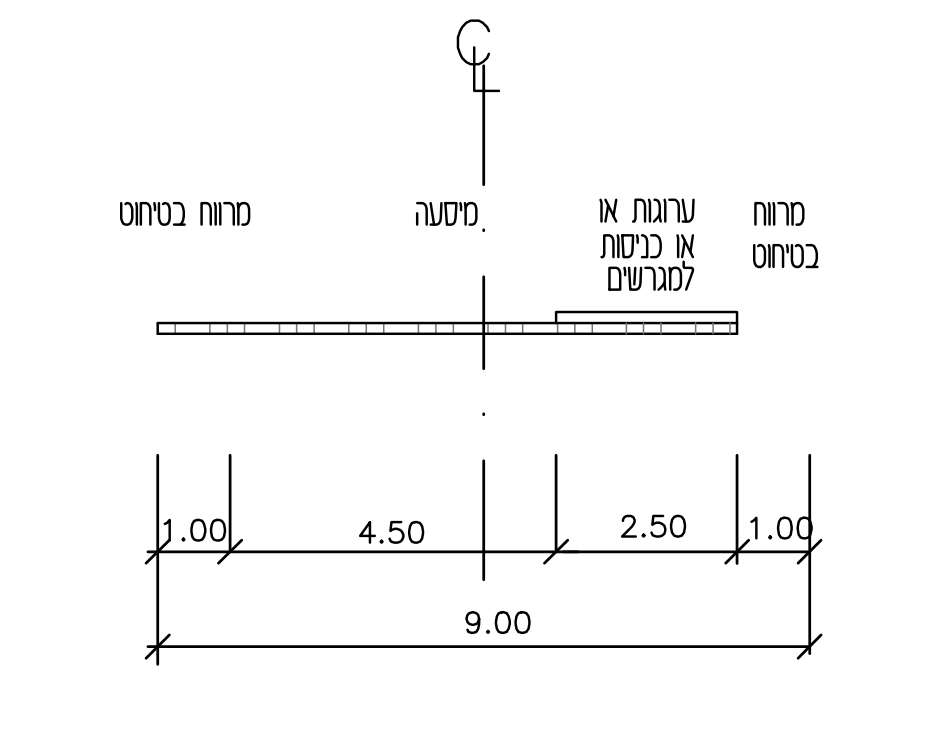

CL
מרווח בטיחות
מיסעה
ערוגות או או כניסות למגרשים
מרווח בטיחות
1.00
4.50
2.50
1.00
9.00

חתך טיפוסי: רוחב משולב ברוחב 9.0 מ'
קנ"מ 1:100

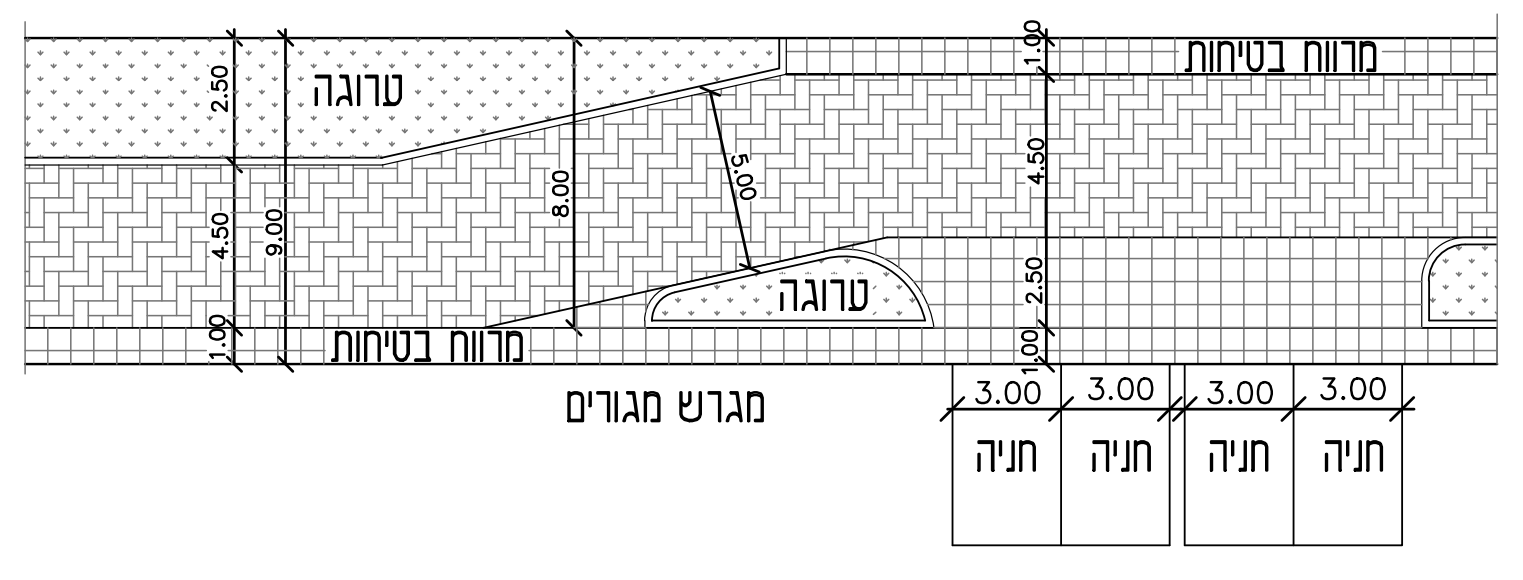

ערוגה
מרווח בטיחות
מגרש מגורים
חניה
3.00
2.50
4.50
1.00
9.00
8.00
5.00

מבט על: רחוב משולב ברוחב 9.0 מ' (תא שטח 1201)
קנ"מ 1:200

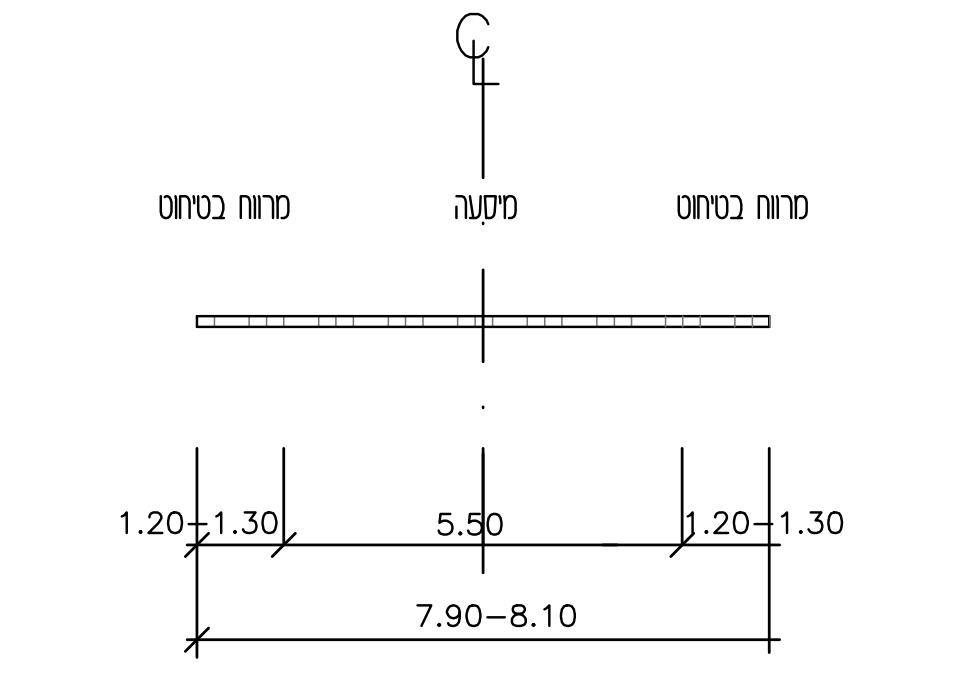

CL
מרווח בטיחות
מיסעה
מרווח בטיחות
1.20-1.30
5.50
1.20-1.30
7.90-8.10

חתך טיפוסי: רוחבות משולבים ברוחב משתנה
כל הקולדסקים
קנ"מ 1:100

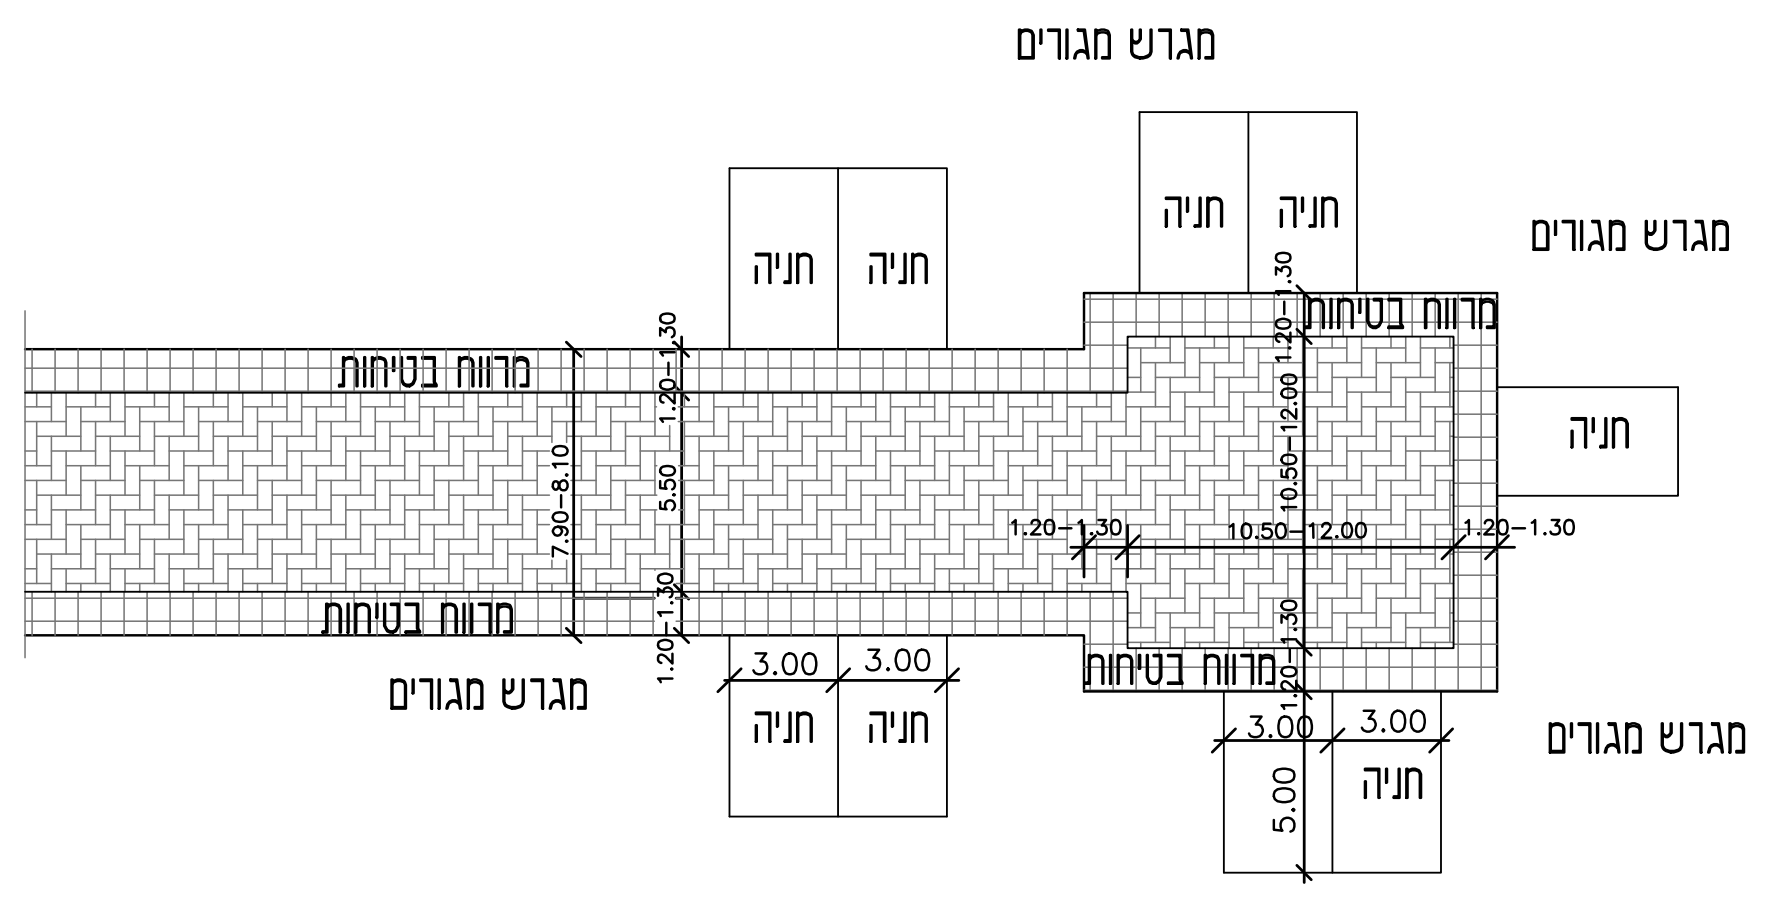

מגרש מגורים
חניה
מרווח בטיחות
7.90-8.10
5.50
1.20-1.30
10.50-12.00
3.00
5.00

מבט על: רחובות משולבים ברוחב משתנה
קנ"מ 1:200

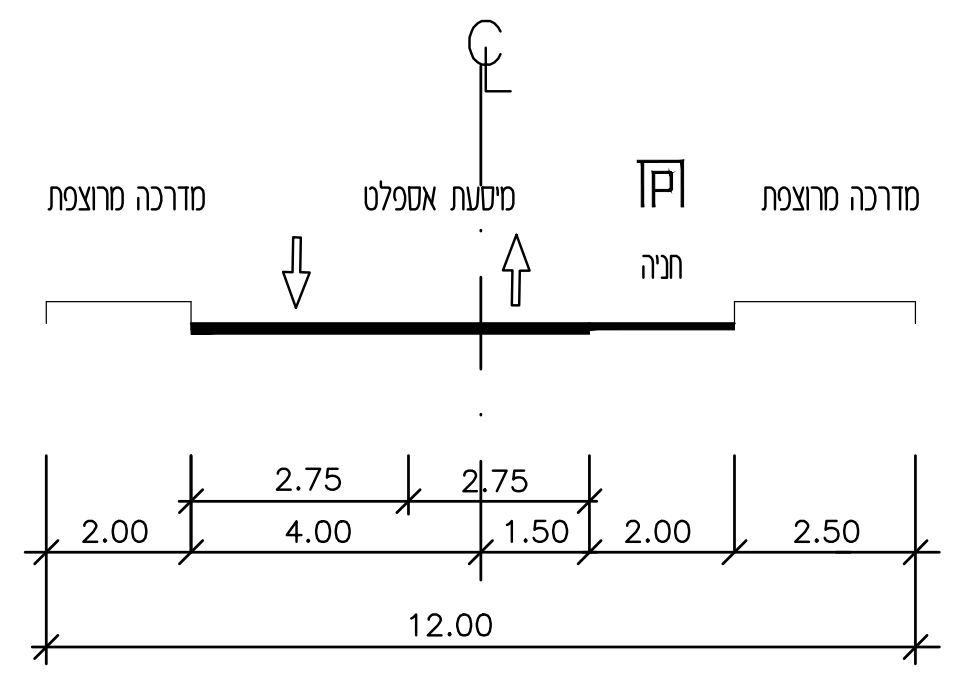

CL
מדרכה מרוצפת
מיסעת אספלט
חניה
מדרכה מרוצפת
2.75
2.75
2.00
4.00
1.50
2.00
2.50
12.00

חתך טיפוסי: כביש ברוחב 12.00 מ'
קנ"מ 1:100

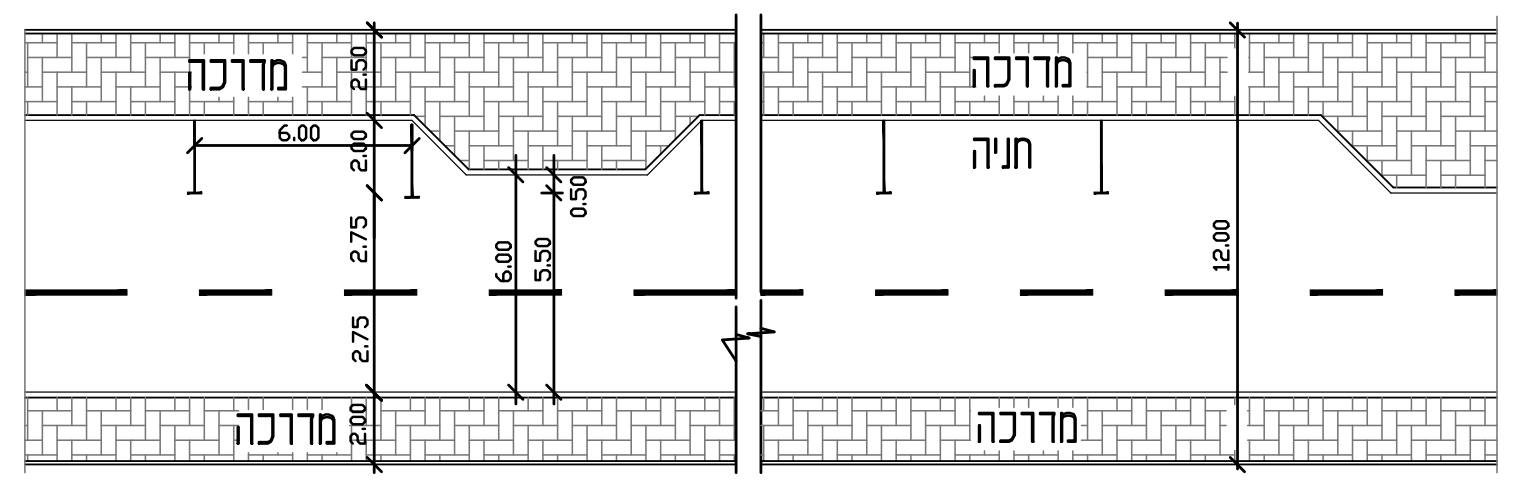

מדרכה
חניה
6.00
2.50
2.00
2.75
5.50
12.00

מבט על: כביש ברוחב 12 מ' (כביש מס' 4)
קנ"מ 1:200

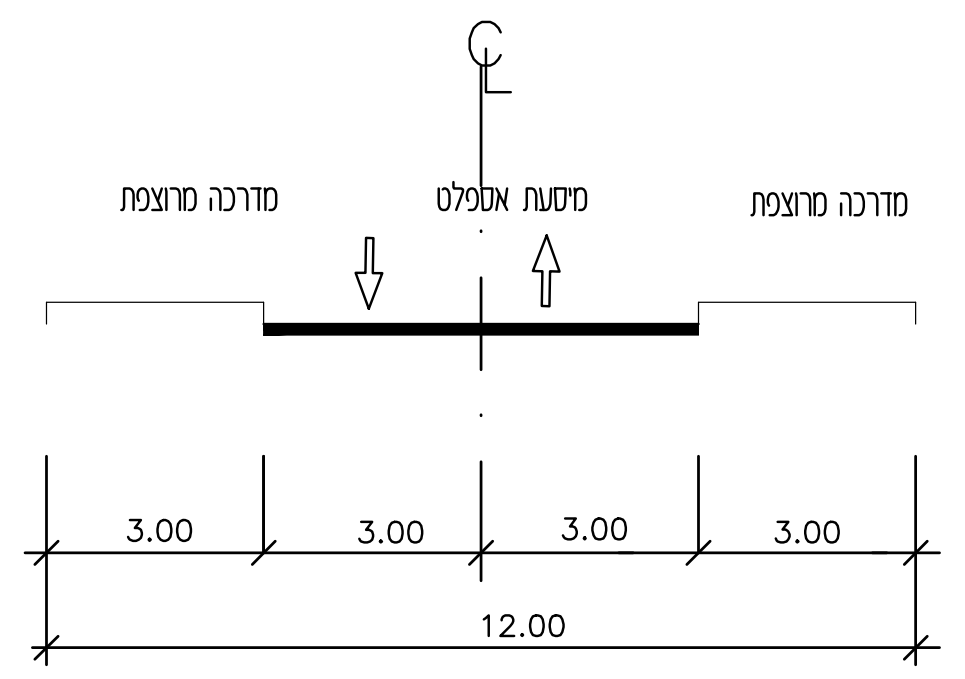

CL
מדרכה מרוצפת
מיסעת אספלט
מדרכה מרוצפת
3.00
3.00
3.00
3.00
12.00

חתך טיפוסי: כביש ברוחב 12.00 מ'
קנ"מ 1:100

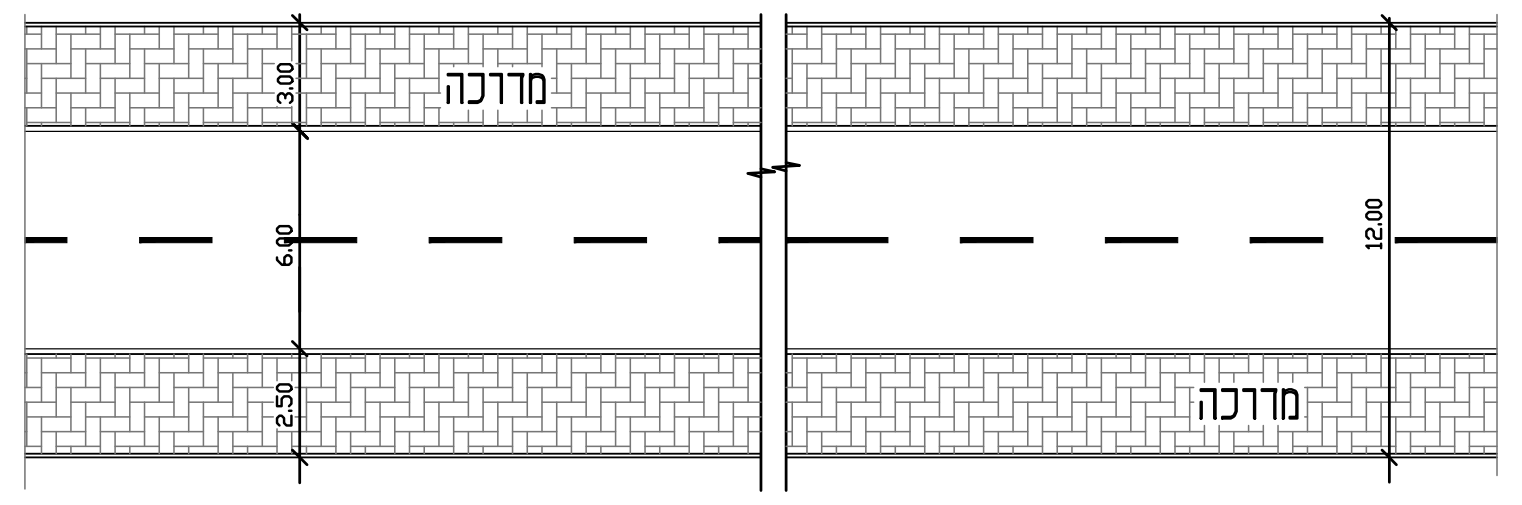

מדרכה
3.00
6.00
2.50
12.00

מבט על: כביש ברוחב 12 מ' (כביש מס' 6)
קנ"מ 1:200

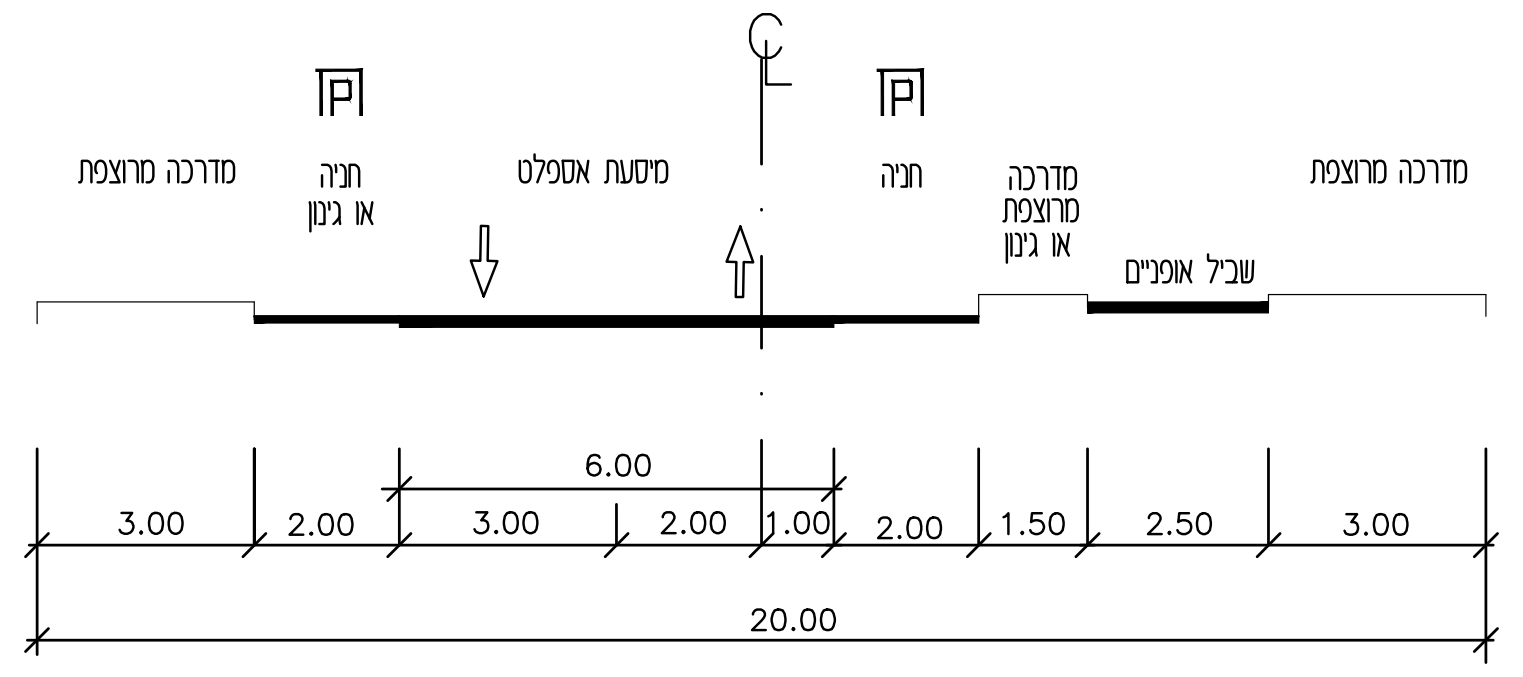

CL
מדרכה מרוצפת
חניה או גינון
מיסעת אספלט
חניה
מדרכה מרוצפת או גינון
שביל אופניים
מדרכה מרוצפת
6.00
3.00
2.00
3.00
2.00
1.00
2.00
1.50
2.50
3.00
20.00

חתך טיפוסי: כביש ברוחב 20 מ'
קנ"מ 1:100

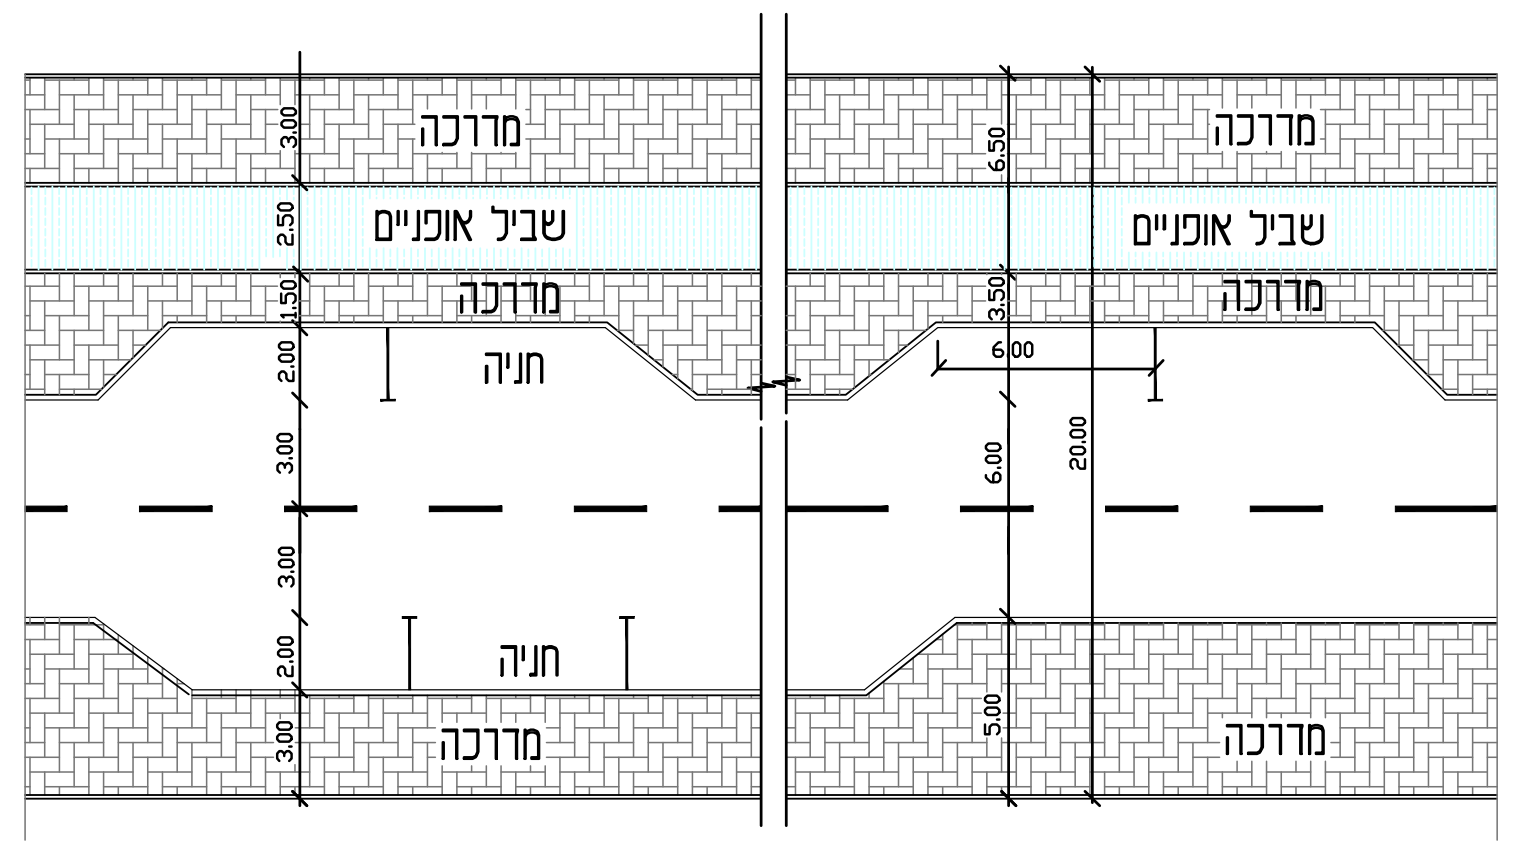

מדרכה
שביל אופניים
חניה
3.00
2.50
1.50
2.00
6.00
3.50
6.50
20.00
5.00

מבט על: כביש ברוחב 20 מ' (כביש מס' 1,2,3,5)
קנ"מ 1:200

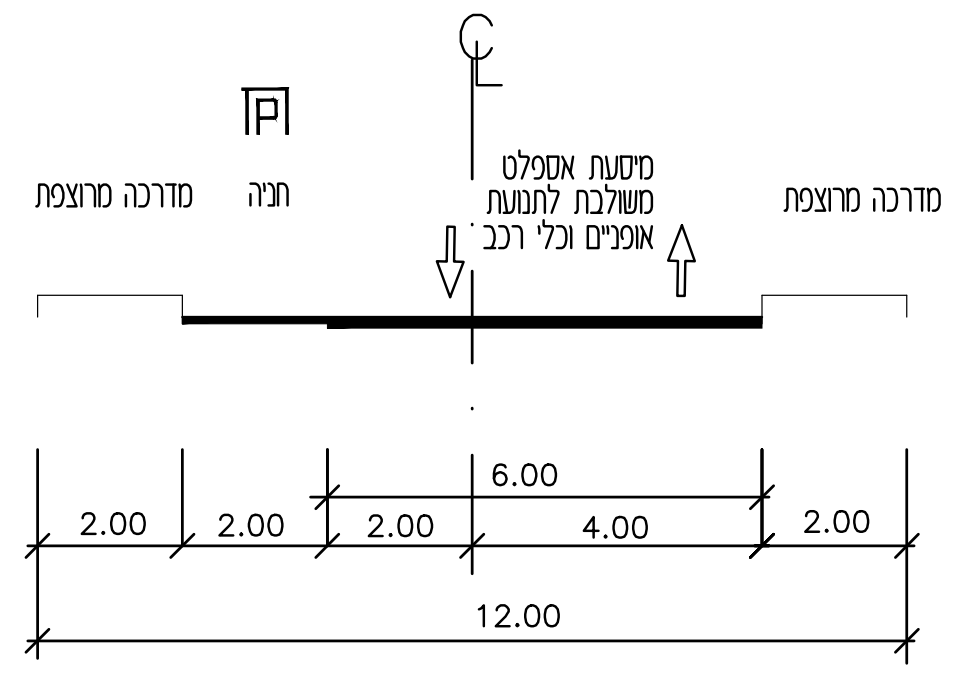

CL
מדרכה מרוצפת
חניה
מיסעת אספלט משולבת לתנועת אופניים וכלי רכב
מדרכה מרוצפת
6.00
2.00
2.00
2.00
4.00
2.00
12.00

חתך טיפוסי: כביש ברוחב 12.00 מ' עם חניה במקביל
ותנועת אופניים משולבת עם התנועה המנועית
קנ"מ 1:100

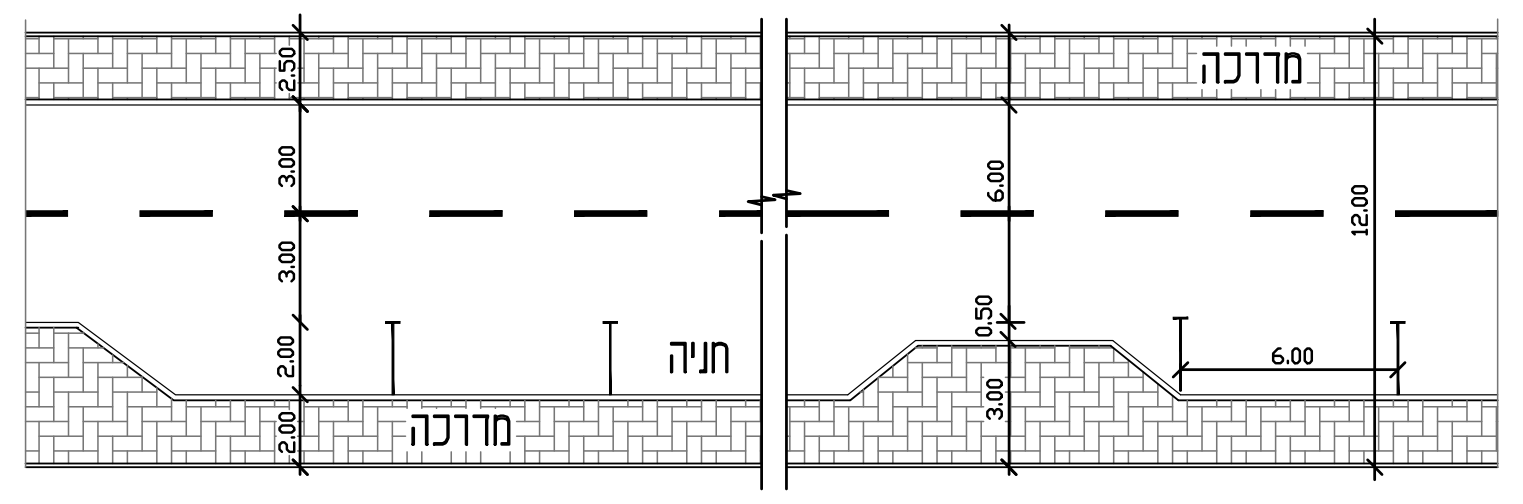

מדרכה
חניה
6.00
2.50
3.00
2.00
12.00

מבט על: כביש ברוחב 12 מ' (כביש מס' 8)
קנ"מ 1:200

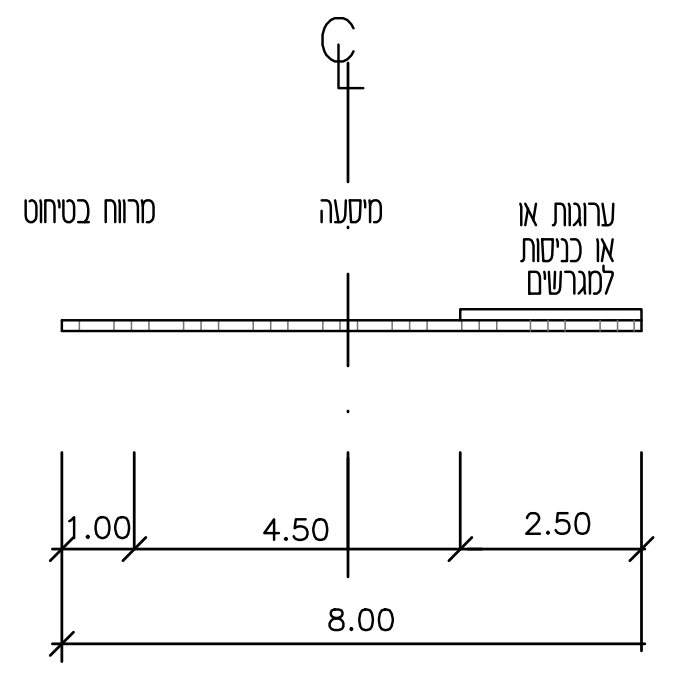

CL
מרווח בטיחות
מיסעה
ערוגות או או כניסות למגרשים
1.00
4.50
2.50
8.00

חתך טיפוסי: רוחב משולב ברוחב 8.0 מ'
קנ"מ 1:100

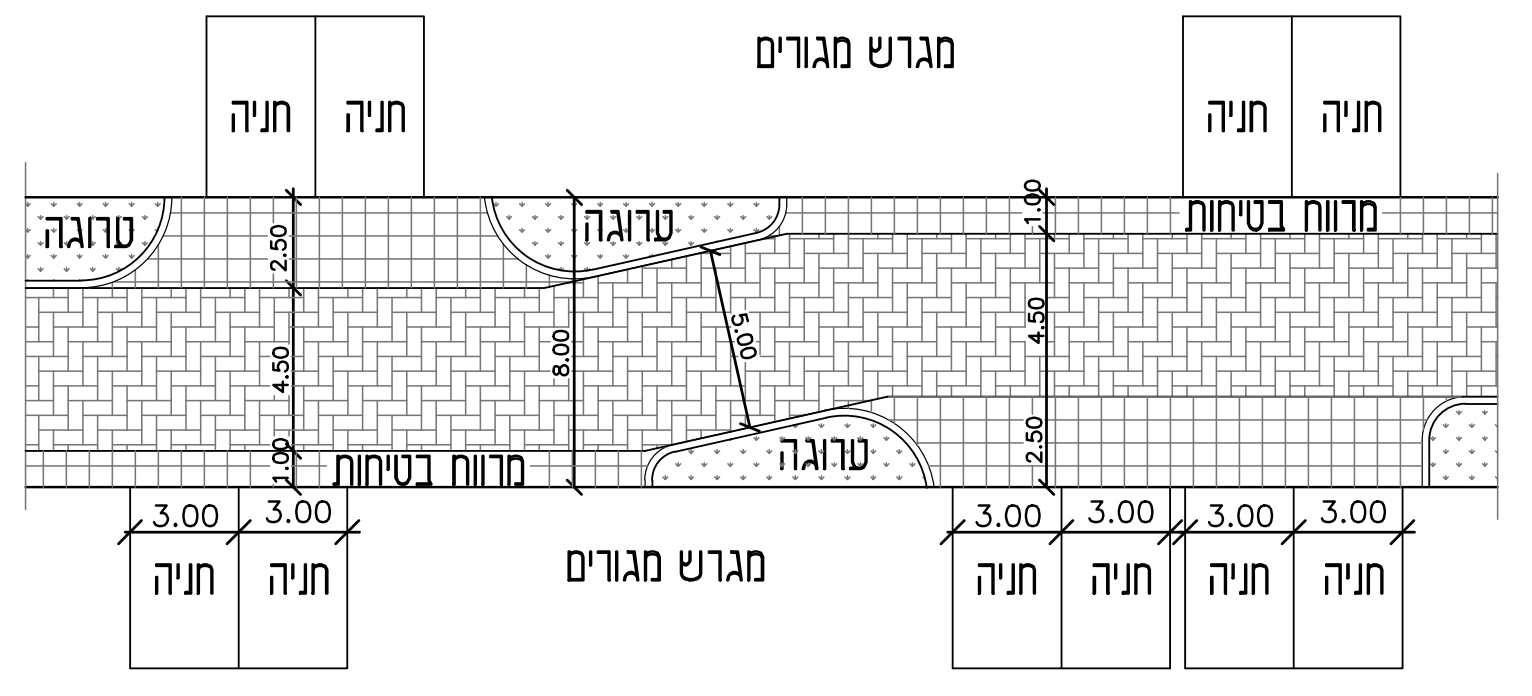

מגרש מגורים
חניה
ערוגה
מרווח בטיחות
3.00
2.50
4.50
1.00
8.00

מבט על: רחוב משולב ברוחב 8.0 מ' (כביש מס' 10)
קנ"מ 1:200

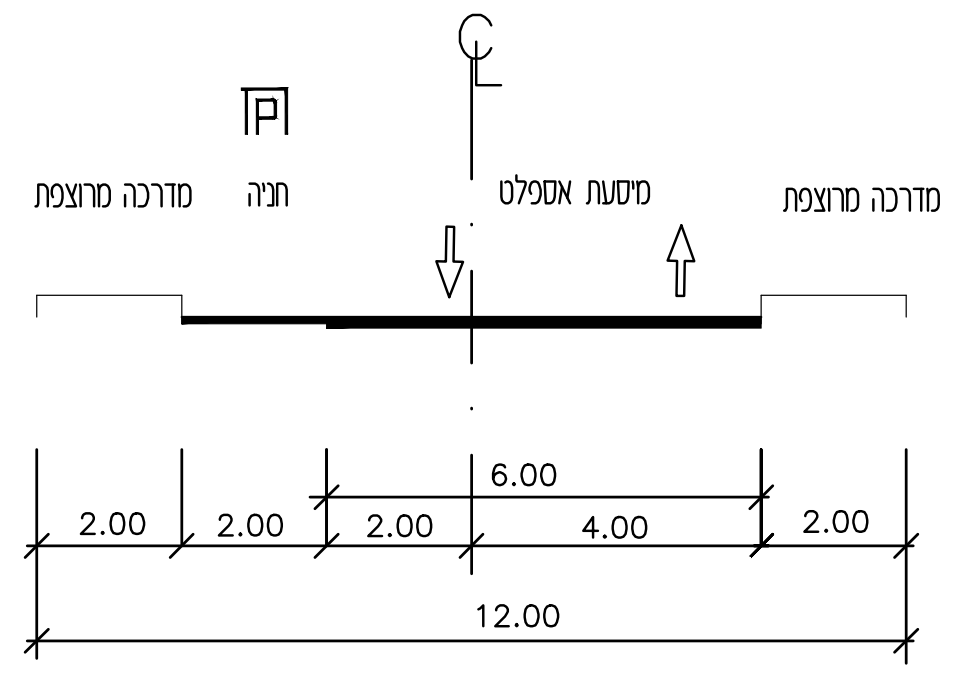

CL
מדרכה מרוצפת
חניה
מיסעת אספלט
מדרכה מרוצפת
6.00
2.00
2.00
2.00
4.00
2.00
12.00

חתך טיפוסי: כביש ברוחב 12.00 מ' עם חניה במקביל
קנ"מ 1:100

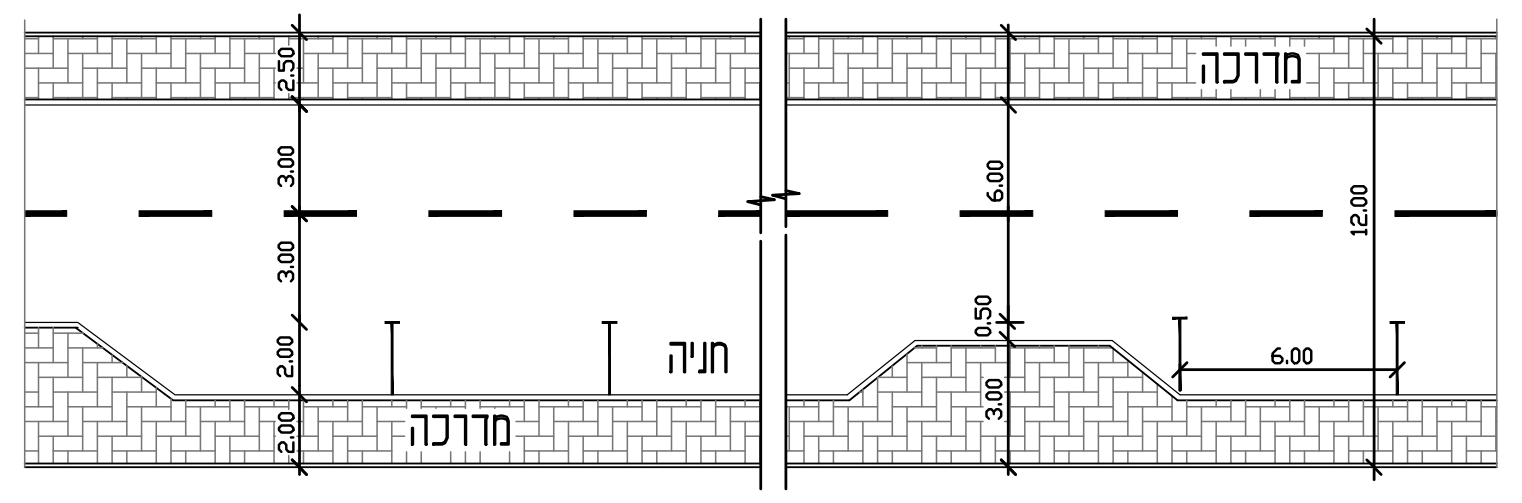

מדרכה
חניה
6.00
2.50
3.00
2.00
12.00

מבט על: כביש ברוחב 12 מ' (כביש מס' 7)
קנ"מ 1:200

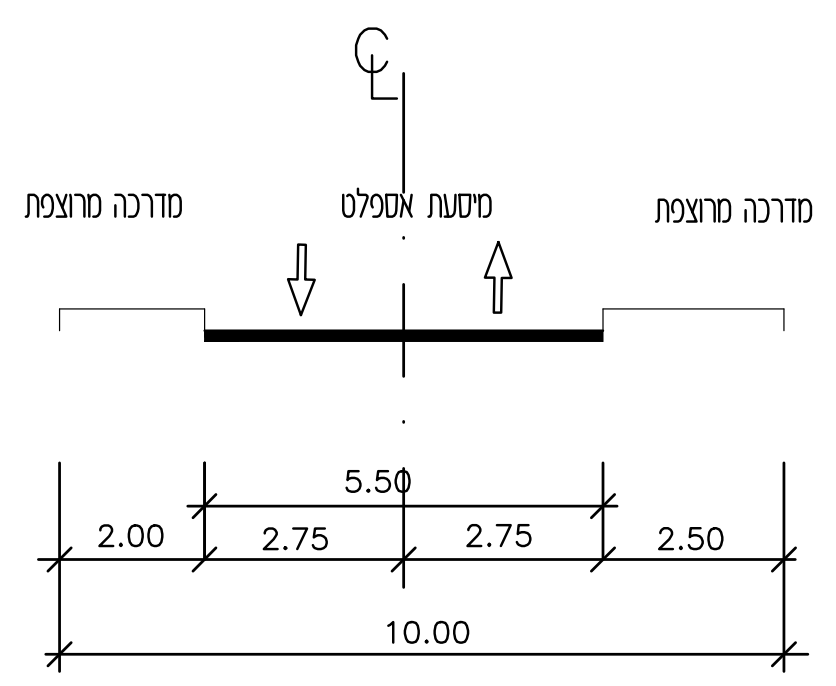

CL
מדרכה מרוצפת
מיסעת אספלט
מדרכה מרוצפת
5.50
2.00
2.75
2.75
2.50
10.00

חתך טיפוסי: כביש ברוחב 10.00 מ'
קנ"מ 1:100

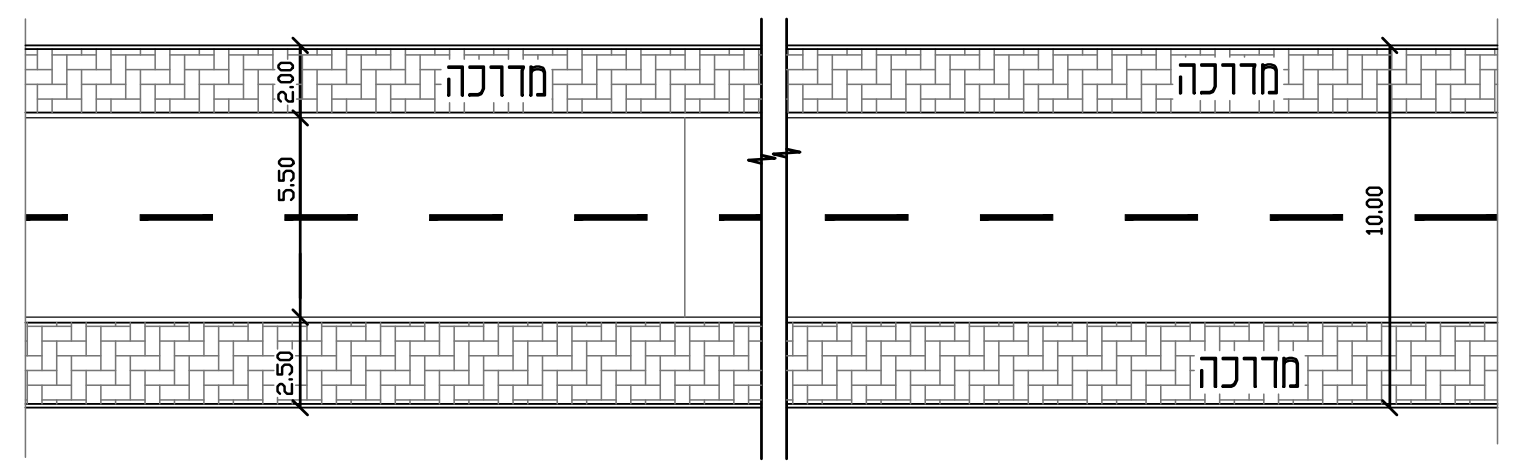

מדרכה
2.00
5.50
2.50
10.00

מבט על: כביש ברוחב 10 מ' (כביש מס' 4)
קנ"מ 1:200

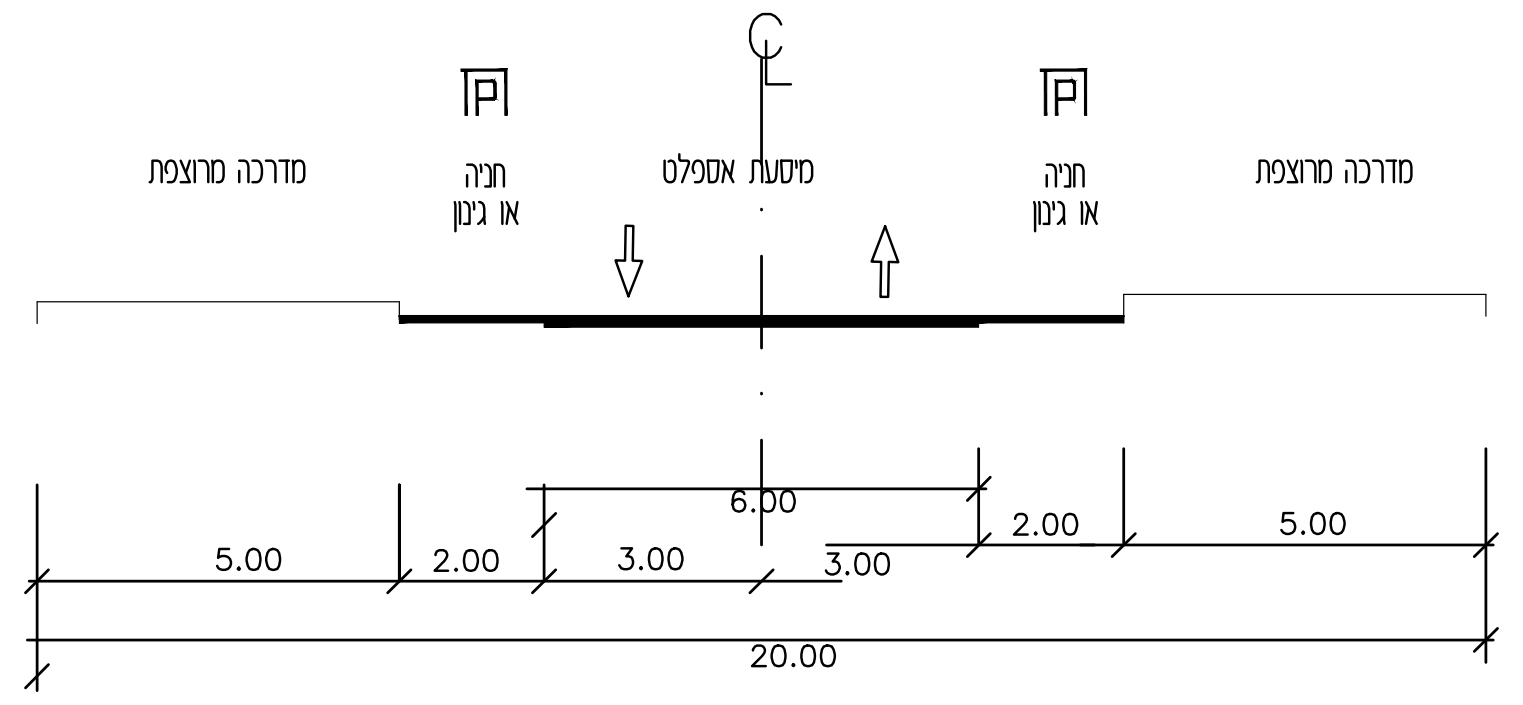

CL
מדרכה מרוצפת
חניה או גנון
מיסעת אספלט
חניה או גנון
מדרכה מרוצפת
6.00
5.00
2.00
3.00
3.00
2.00
5.00
20.00

חתך טיפוסי: כביש ברוחב 20 מ'
קנ"מ 1:100

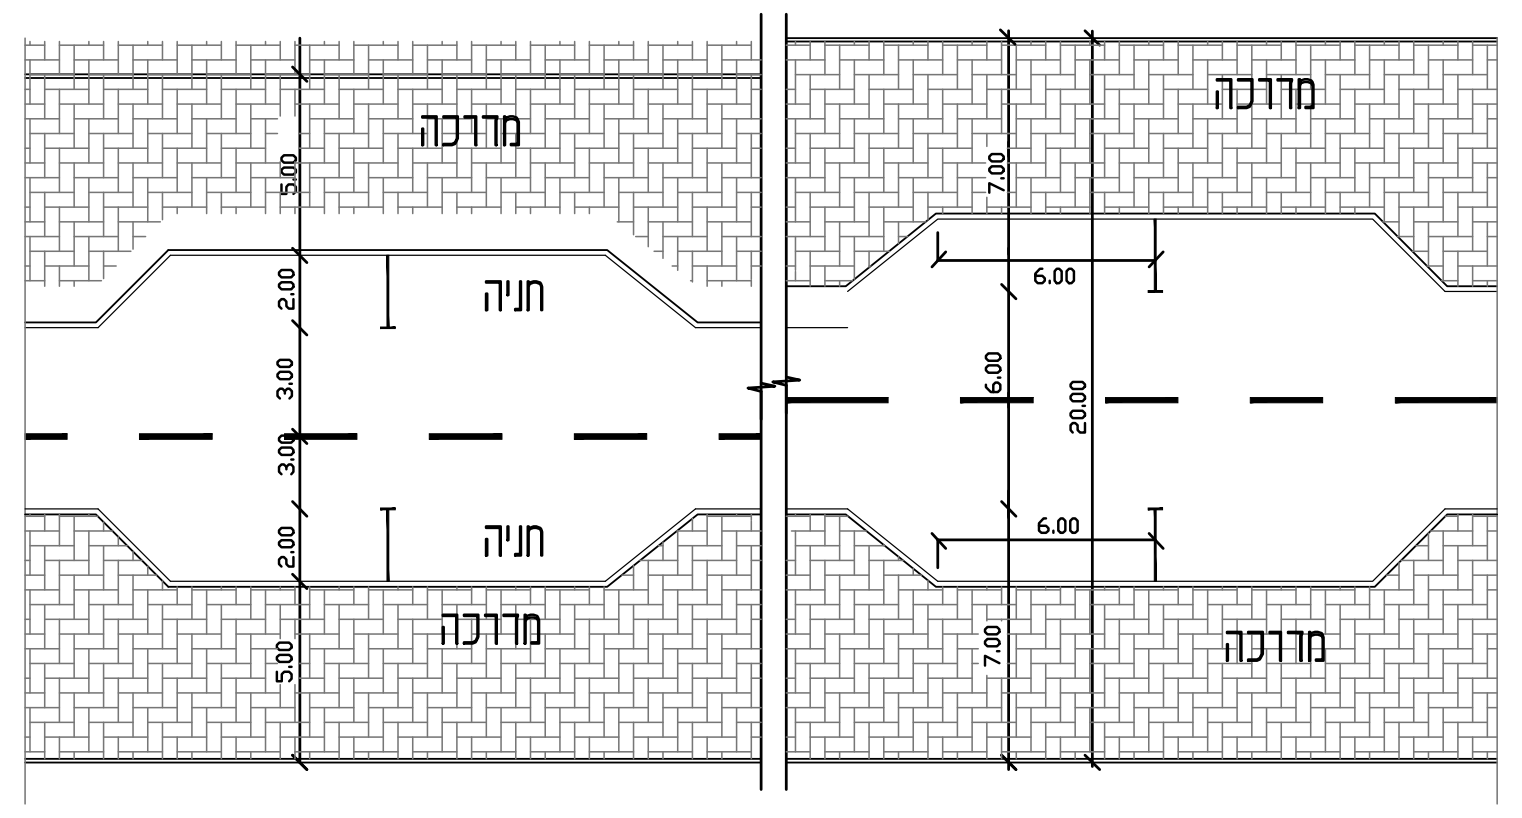

מדרכה
חניה
5.00
2.00
3.00
7.00
6.00
20.00

מבט על: כביש ברוחב 20 מ' (כביש מס' 11)
קנ"מ 1:200

המבצע אחראי לבדיקת המידות ולהתאמתן באתר הבנייה
על המבצע לבקר את כל המידות ועל כל טעות או אי התאמה עליו להודיע למתכנן

תפוצה :

מהדורה	תאריך:	1 המזמין	2 מנהל הפרויקט	3 אדריכל	4 תברואה	5 חשמל	6 בטיחות	7 ניקוז	8 תנועה וחניה	9 אדר' נוף	10	11	12	13	14	15	לעיון	לאישור	למכרז	לביצוע
△2	21.06.18			←	→					PDF+DWG							●	○	○	○
△3	11.07.18			←	→					PDF+DWG							●	○	○	○
△4	24.01.22			←	→					PDF+DWG							●	○	○	○
△																	○	○	○	○
△																	○	○	○	○
עדכון :

מס' השינוי:	מהדורה	תיאור ומהות השינוי / עדכון:	תאריך:	חתימת יוזם/מבצע השינוי:
2	△2	עדכון כותרת	21.06.18	אנדרי׳
3	△3	הוספת חתכים, תרשים תח"צ,	11.07.18	אפרים
4	△4	עדכון חתכים וטבלת מאזן חניה.	24.01.22	נתנאל
5	△5	עידכון בהתאם לנספח תנועה חדש	02.06.22	חן
6	△6	עידכון לפי הערות עוזי אפרת	07.06.22	חן
7	△7	עידכון מס' תוכנית	08.06.22	חן
	△			
	△			
	△			
	△			
	△			
	△			

מקרא:

☐ לעיון	● לאישור	☐ למכרז	☐ לביצוע
תאריך : 21/06/18	תאריך : 08/06/22	תאריך :	תאריך :

המזמין :
מושב גאליה

נושא :
נספח תנועה

תכנית :
תכנית מס' 456-0592675

חתכים טיפוסים

שם קובץ : T_HATTIP.DWG
X-REF:
מס' תכנית : 8830-50
קנ"מ : כמסומן
מהדורה : △7
תכנן : אפרים
שרטט : אפרים
בקר : מישל אלבז
אשר : מישל אלבז

אלבז מישל-הנדסה אזרחית בע״מ
רח' מצדה 7, בני ברק 5126112
טל: 03-6247682 פקס: 03-6240249

O:\PROJECT\8830-Galya\T_HATTIP.dwg, Model, 08/06/2022 08:53:59