



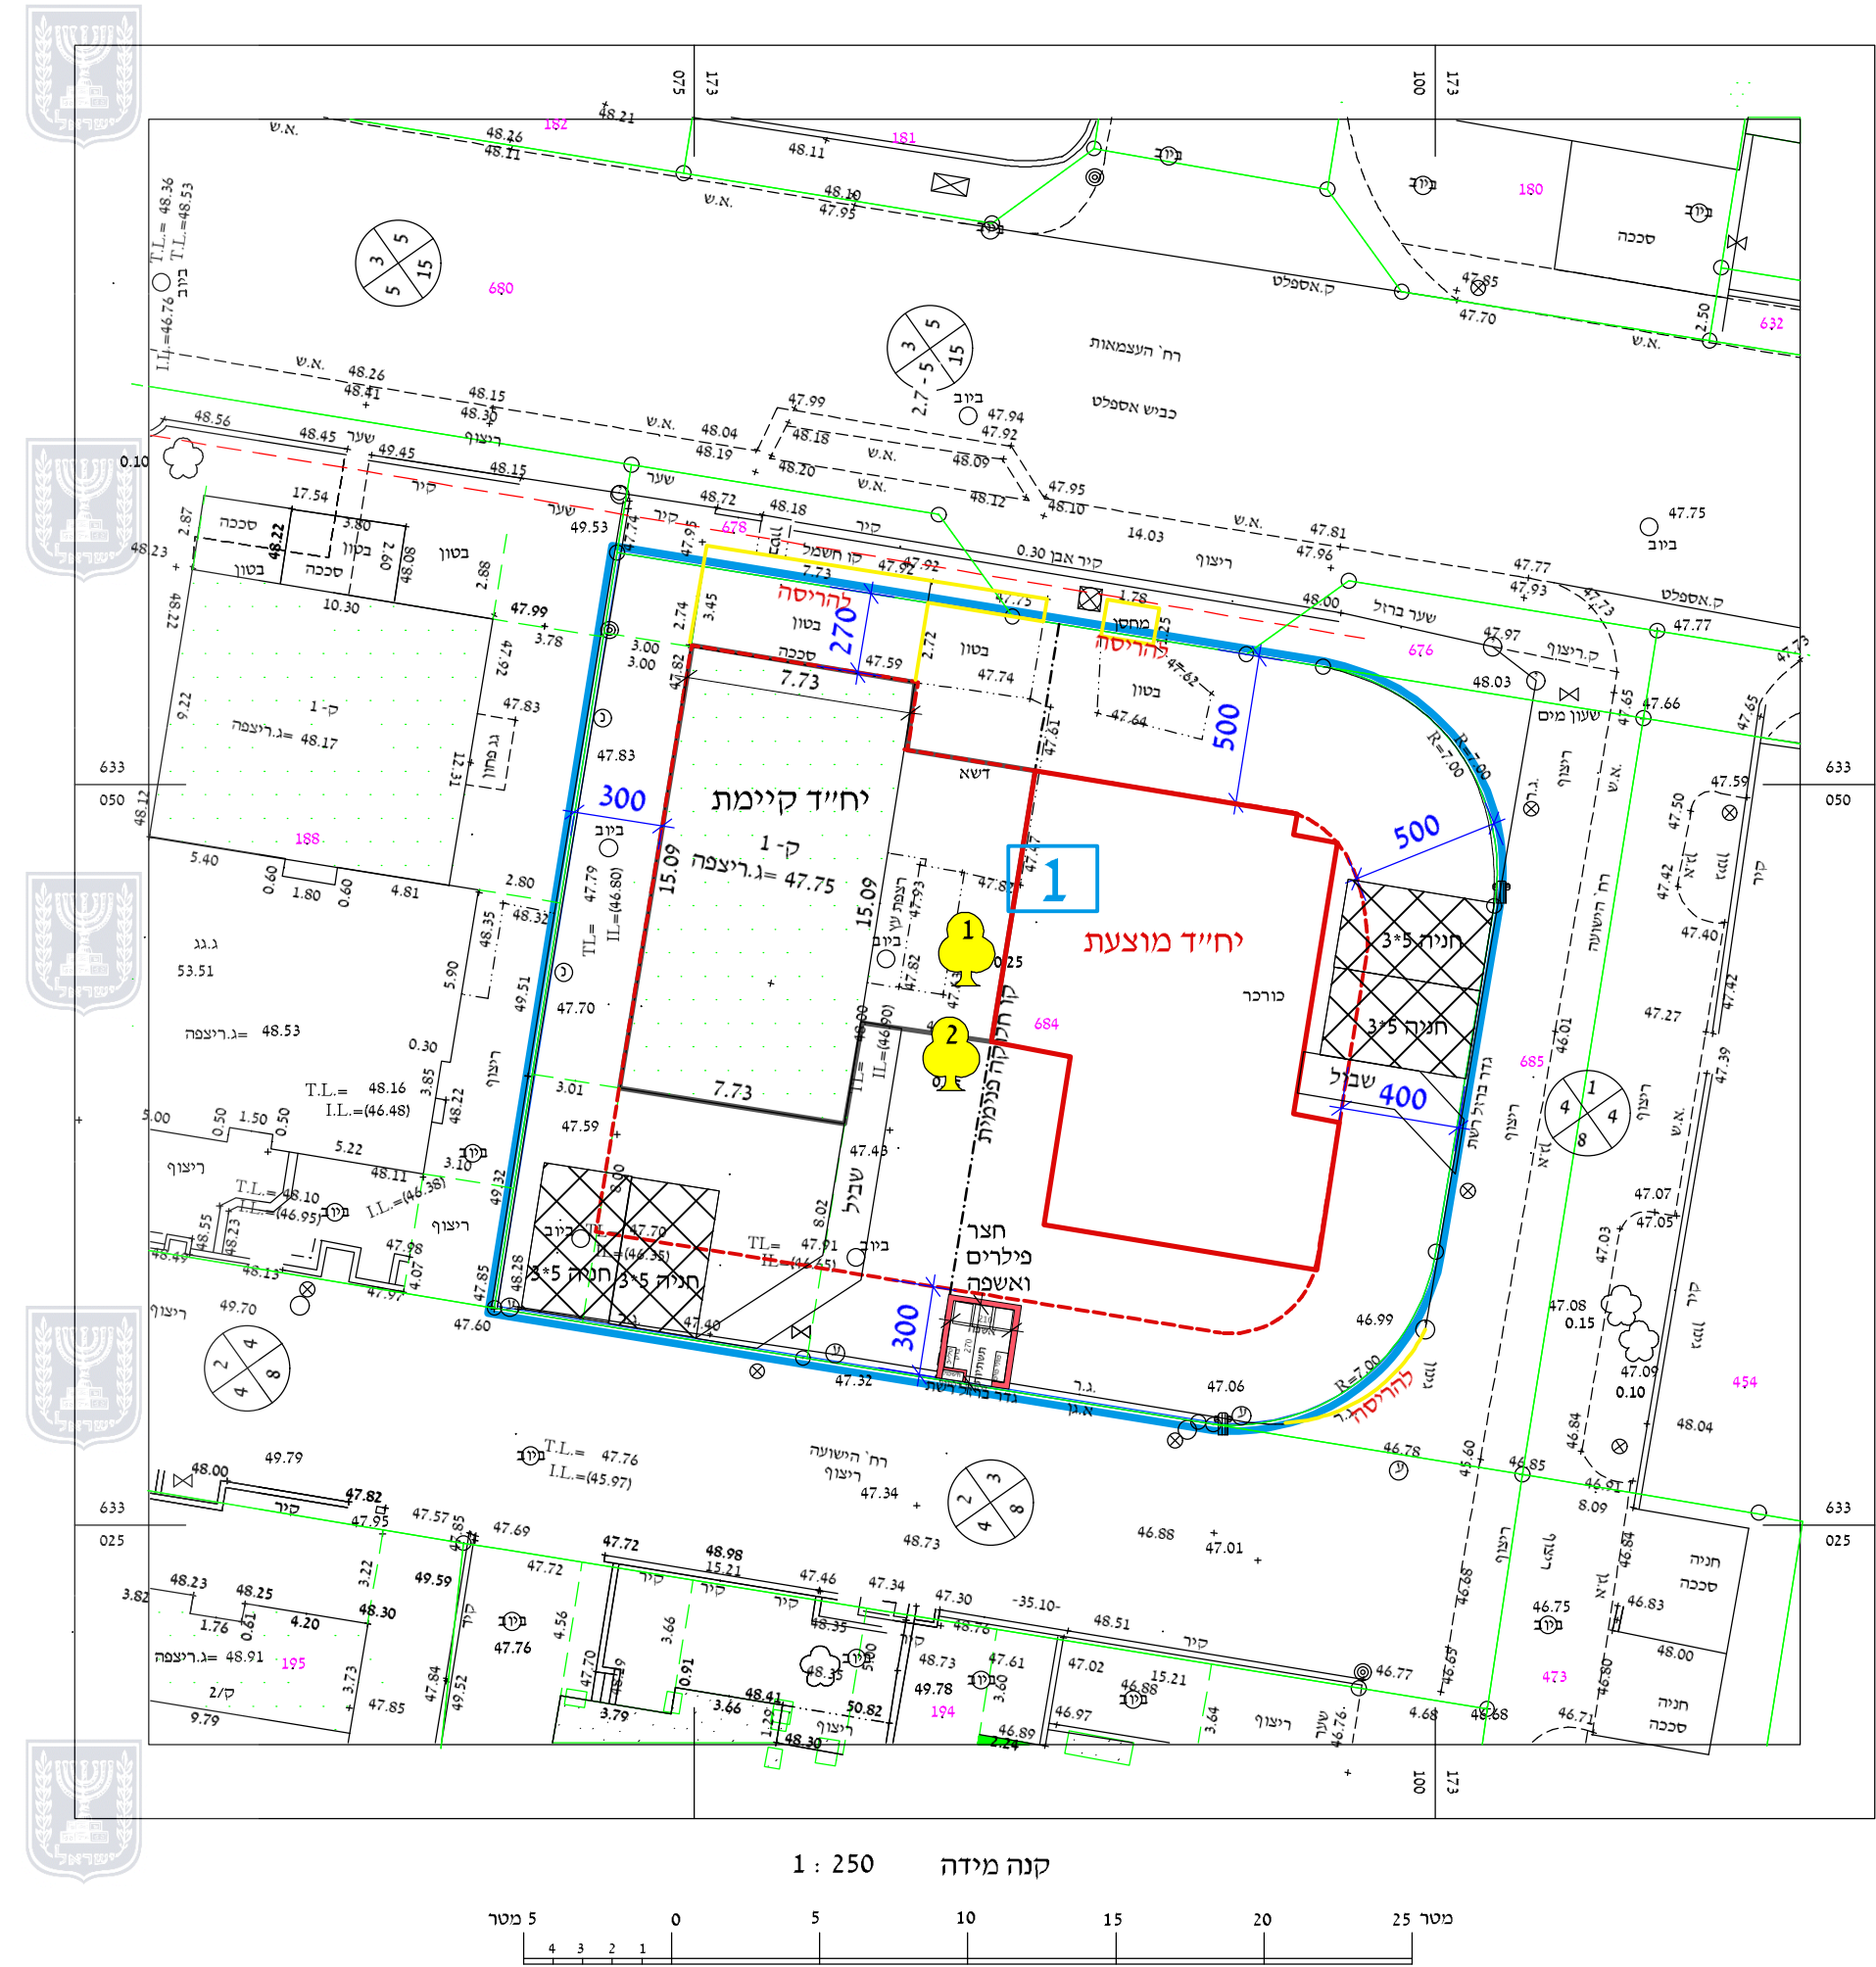

מצב מוצע

1:250

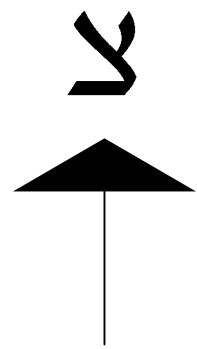

מקרא

- גבול התכנית
- גבול גוש
- מספר גוש
- גבול תא שטח
- מספר תא שטח
- יחיד קיימת
- יחיד מוצעת
- להריסה
- קו בניין
- מספר הדרך
- קו בניין
- רוחב הדרך
- עמדת חניה
- עץ בוגר לכריתה

תכנית מפורטת מס' 462-1066604

תוספת זכויות ושינוי בהוראות הבינוי לבית מגורים ברח' הישועה

נספח בינוי

איחוד וחלוקה	סמכות ראשית	אופי התכנית
ללא איחוד וחלוקה	ועדה מקומית	תכנית שניתן מכוחה להוציא היתרים

מחוז : מרכז
מרחב תכנון מקומי : גן יבנה
רשות מקומית : גן יבנה
שטח התכנית : 0.784 דונם
קנה מידה : 1 : 250
גושים וחלקות בתכנית :

גוש	סוג הגוש	חלקות בשלמותן	חלקי חלקות
557 חלק	מוסדר	684	-----

חותמות מוסד התכנון :

שמות וחתומות :

מגישי התכנית	שם :	יחיאל אושרי דהן נתנאל נתי דהן	ת"ז 201605037 ת"ז 033206921	חתימות :
	כתובת :			
טלפון :	נייד :	050-8631274 050-8631273	דוא"ל : oshrida1209@gmail.com	

יוזמים בפועל	שם :	יחיאל אושרי דהן נתנאל נתי דהן	ת"ז 201605037 ת"ז 033206921	חתימות :
	כתובת :			
טלפון :	נייד :	050-8631274 050-8631273	דוא"ל : natid76@gmail.com	

בעלי ענין בקרקע	שם :	ליטל דהן רונית דהן	ת"ז 303015077 ת"ז 025452681	חתימות :
	כתובת :			
טלפון :	נייד :	050-8631274	דוא"ל : oshrida1209@gmail.com	

עורך התכנית	שם :	עפר נצר - אדריכל, מ.ר. 39922	חתימה :
	כתובת :	הגורן 20 גדרה, 70700	
טלפון :	פקס :	08-8596383	דוא"ל : netzer@012.net.il