



תכנית בינוי
קנ"מ 1:250

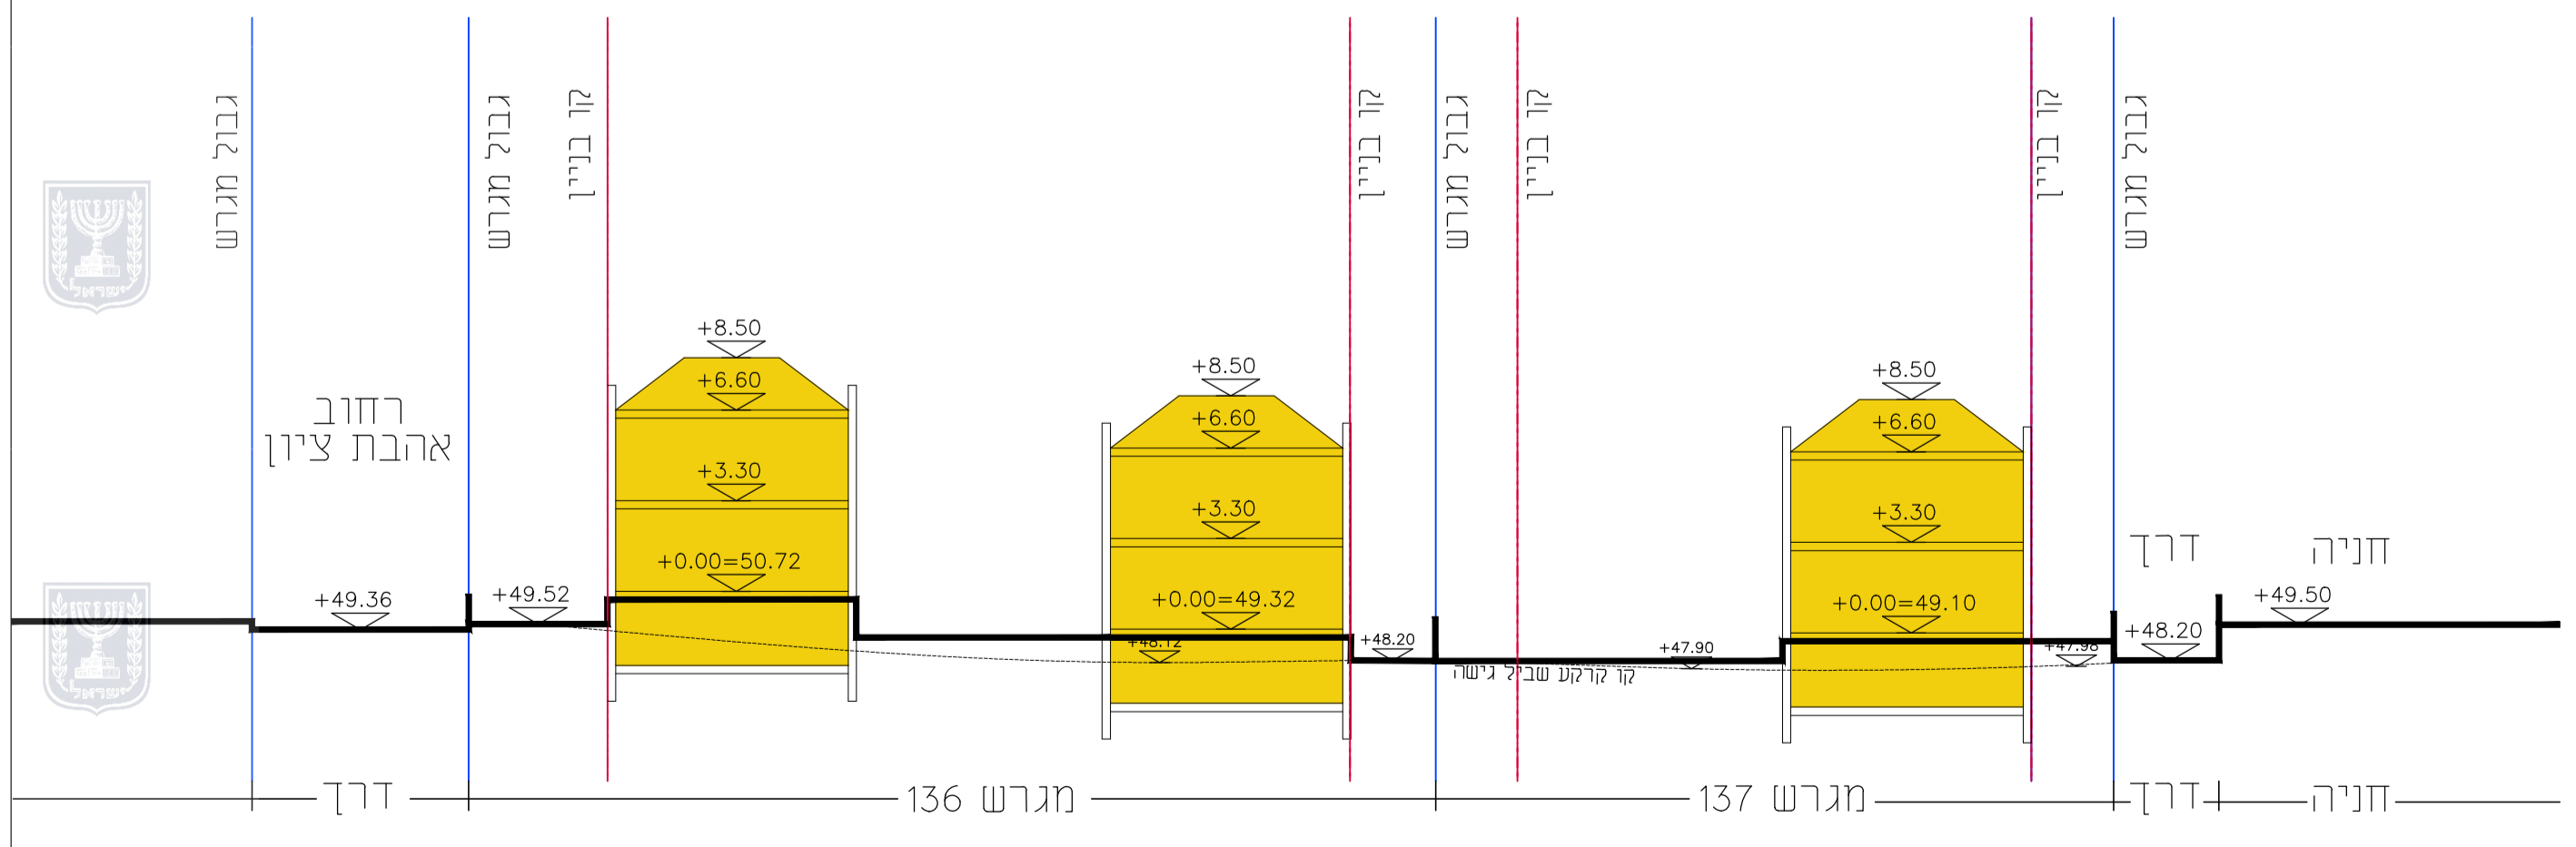

חתך ב-ב
קנ"מ 1:250

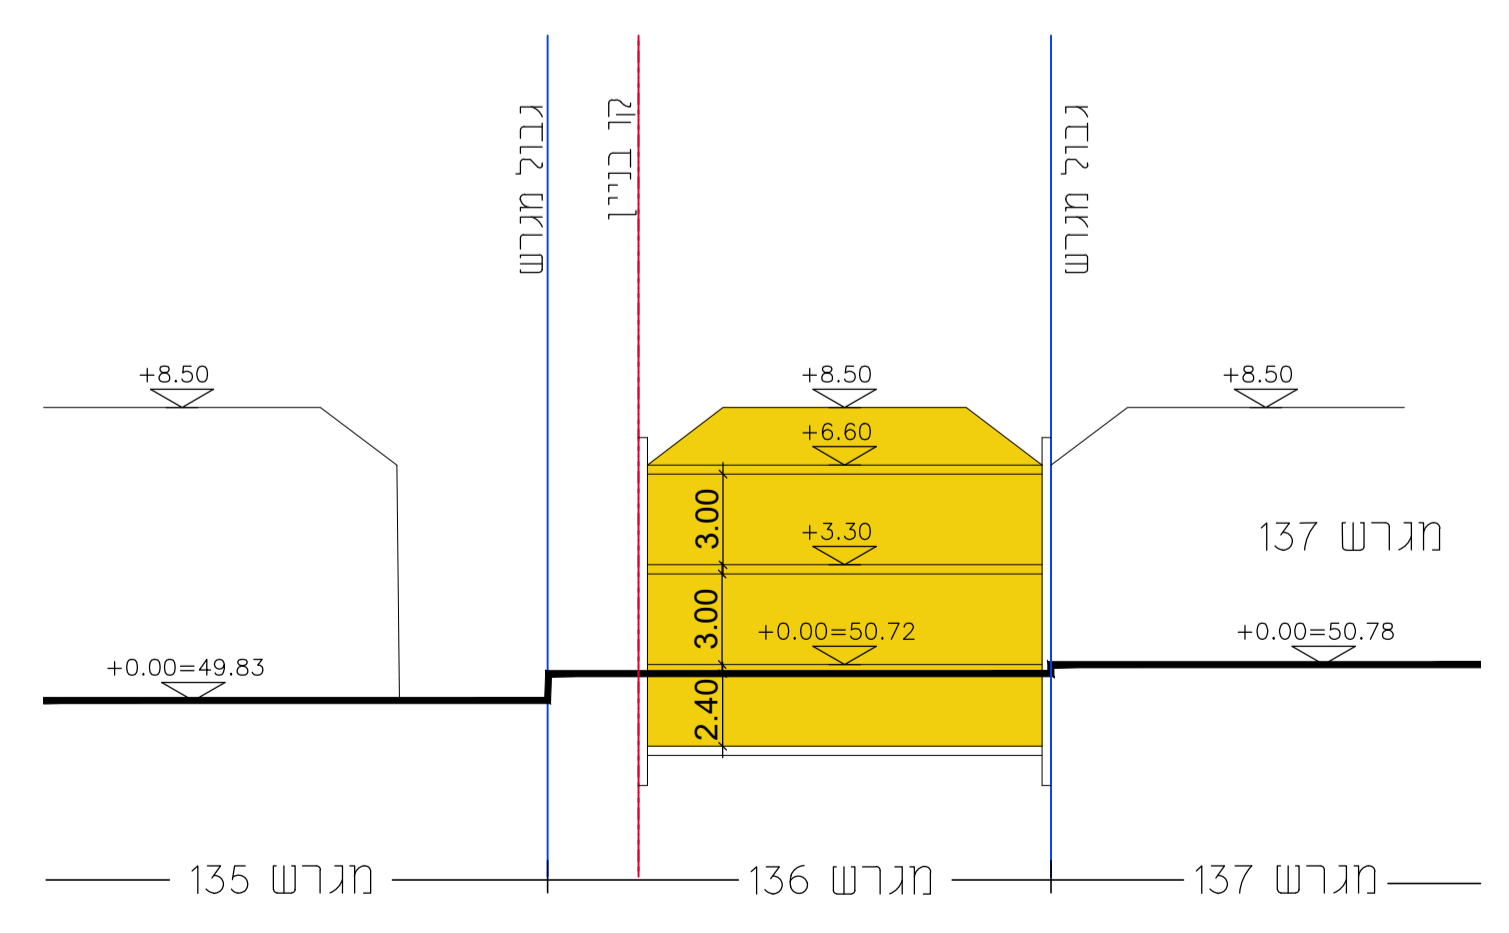

חתך א-א
קנ"מ 1:250

מקרא

- גבול תכנית
- - - קו בניין
- מבנה להריסה
- זיקת הנאה

חוק התכנון והבנייה, התשכ"ה - 1965
תכנית מתאר מקומית

מס' תכנית 457-0969972

הצ'מקאו-1\548- אהבת ציון 12,
אבן יהודה
גוש 7938 חלקה 136

נספח בינוי ותנועה

מחוז	מרכז
מרחב תכנון מקומי	שרונים
רשות מקומית	אבן יהודה
ישוב	אבן יהודה
שטח התכנית	0.981 דונם
קנה מידה	1:250
תאריך	24/10/2022
גוש	חלקות
7938	136