

מקום כתובת גוש חלקה נפה קנה מדה  
 הוד השרון רח' השומר 28 6566 105 פתח תקווה 1 : 250

נספח בינוי פיתוח וחניה	
נספח לתכנית מס' 423-1066208	
ה'מק/367/6-ג - רחוב השומר 28, שכונת נוה הדר	
גליון 1 מתוך 1	
תחילה	רקע
תאריך עריכת התכנית	9/12/2022
קנה	1250
שמות וחתימות:	
יוזם ומגיש התכנית	מ"מ משה גורן
מספר תכנית	105
שם המפרט	עוזר גורן
מספר תכנית	1
מספר חלקה	105
שם המפרט	דני טייטל

מקרא	
	גבול חניה
	גבול חלקה
	קו בניין
	הריסה
	קו העמל מחס גבוה
	קו העמל מחס נמוך
	מספר חלקה
	מספר חדר
	קו חצי
	קו חצי

מספר התוכנית: survey\_6566-105


רמת דיוק הקו הנחוץ והמדטט: 2

1 = מדידה גרפית  
 2 = קו חתול נכלבדו ברמה אנליטית  
 3 = מדידה אנליטית ממאה ברמת חצי

1. המדידה המקורית:  
 הריני מצהיר בזאת כי מידת המפה הטופוגרפית/  
 המצבית המהווה דמק לחובנית זו, נערכה על ידי:  
 ביום 06.01.2022

והיא הונחה לפי הוראות נוהל מבאת ובהתאם  
 להוראות החוק וכתמנות המודדים שבחוק.

שם המודד: אסאג הרד  
 מספר רישיון: 893  
 חתימה: \_\_\_\_\_ תאריך: \_\_\_\_\_

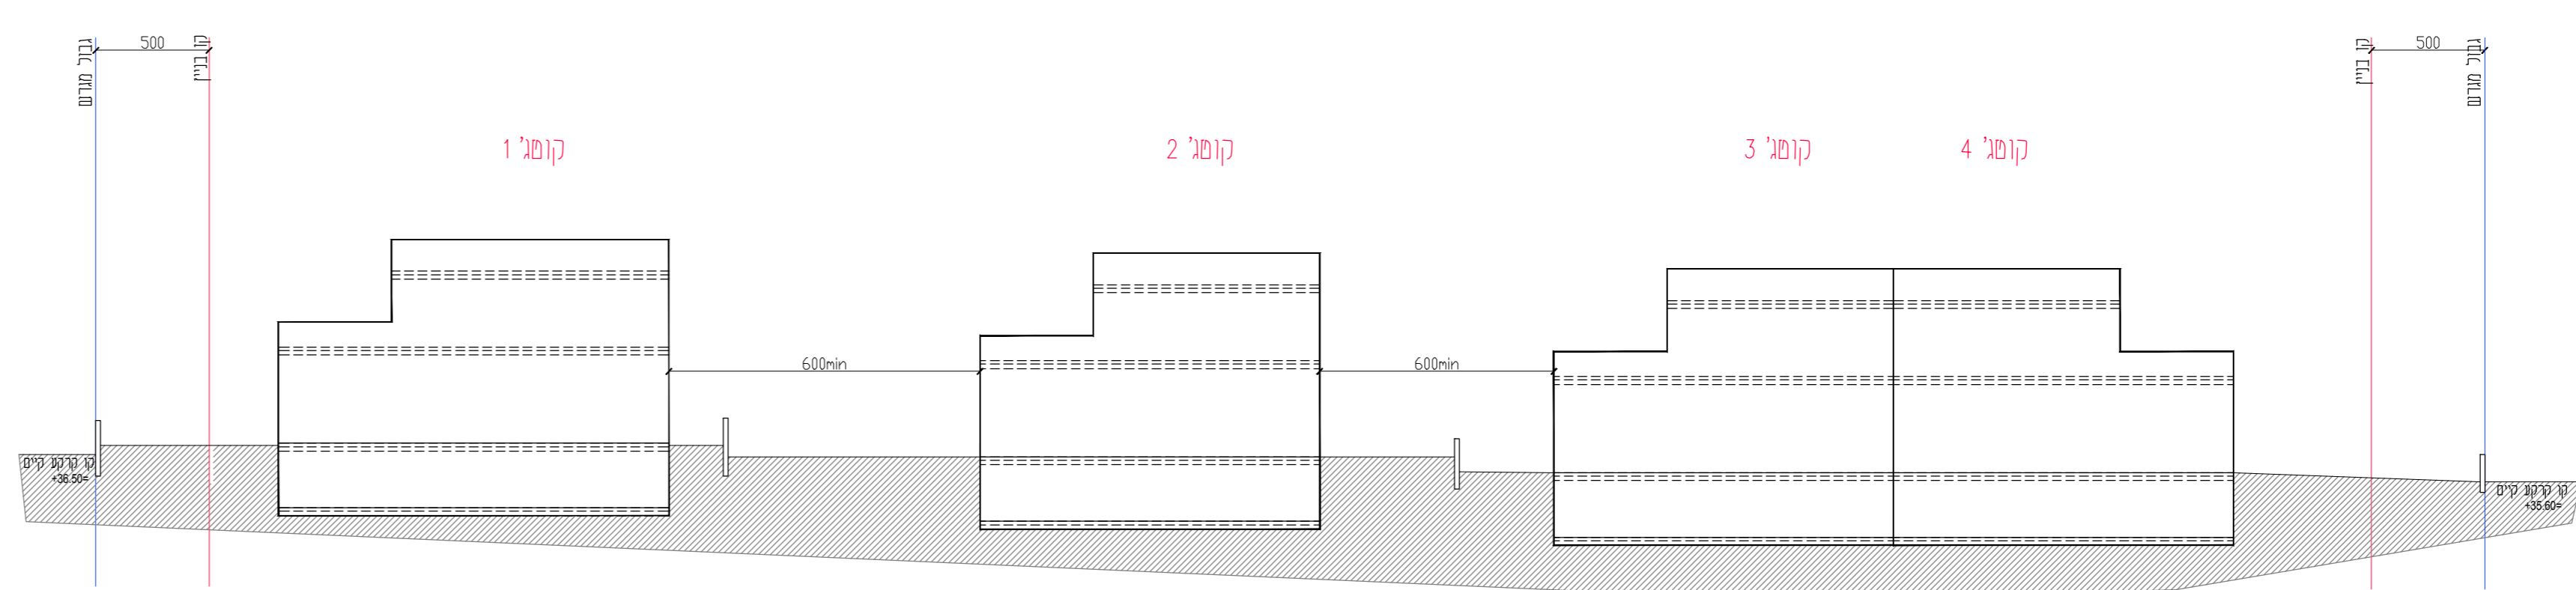

תבנית בינוי  
 קנה 1:250