




קומה בי
קניימ 1:250

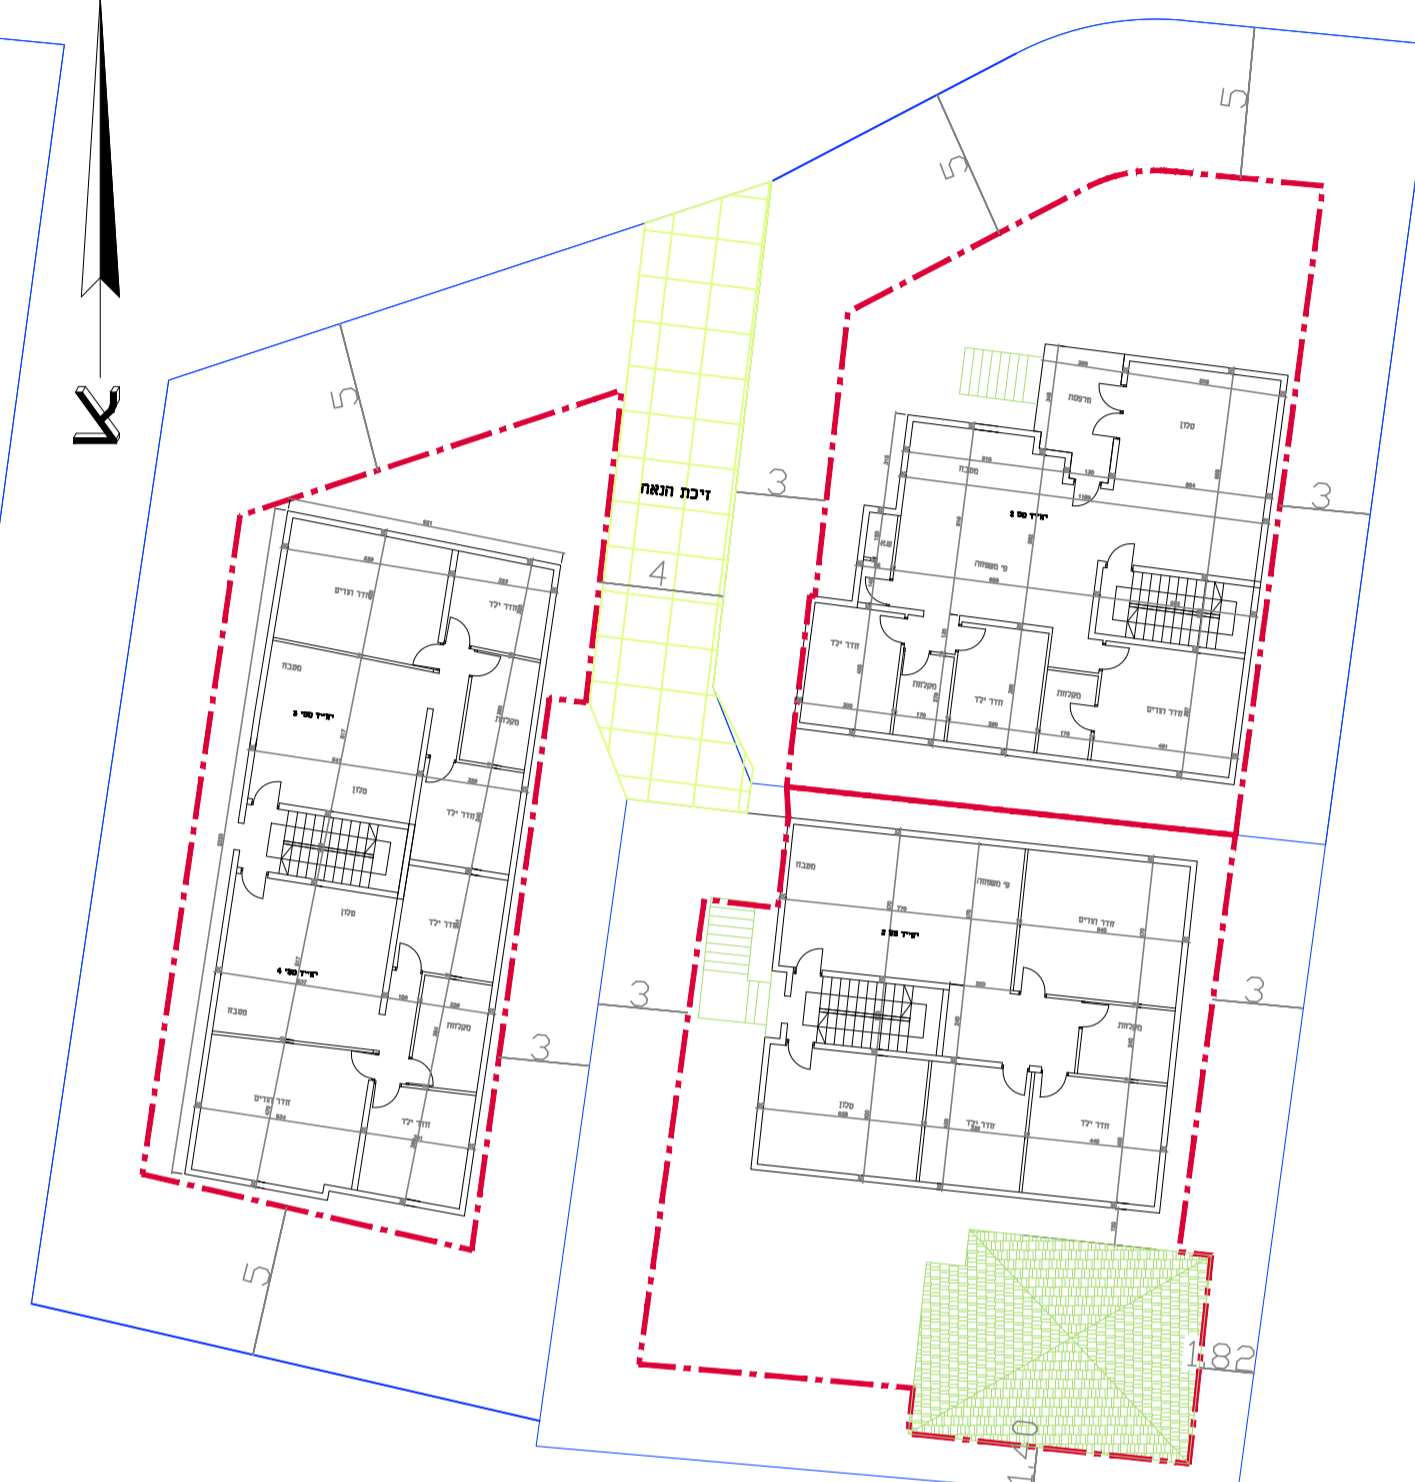


קומה אי
קניימ 1:250

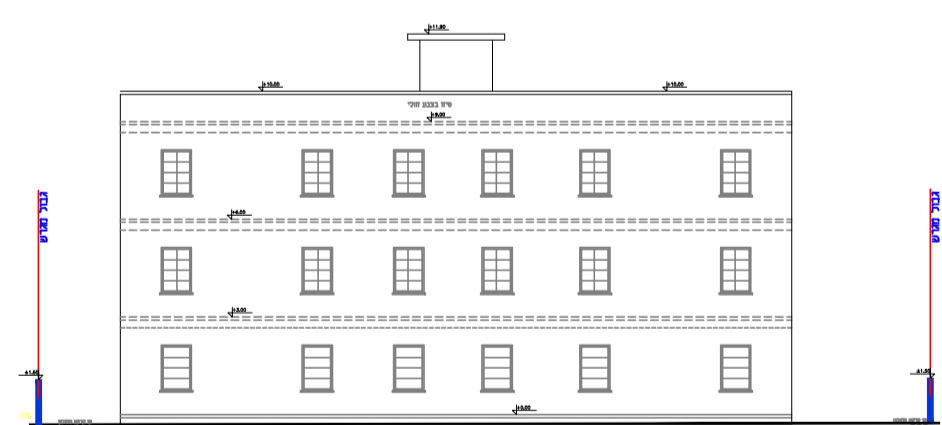


חזית מזרחית
קניימ 1:250

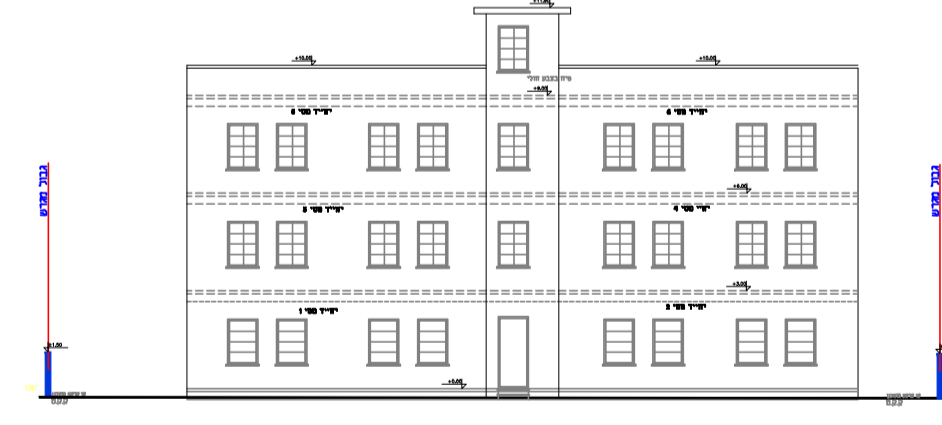

חזית מערבית
קניימ 1:250

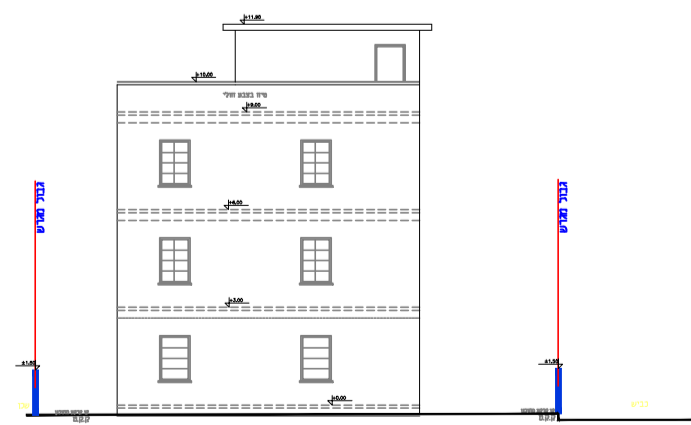

חזית דרוםית
קניימ 1:250

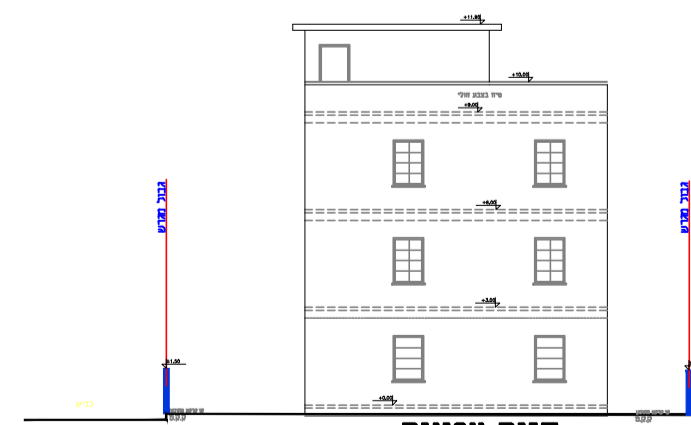

חזית צפונית
קניימ 1:250



קומת קרקע
קניימ 1:250

חוק התכנון והבנייה, התשכ"ה - 1965
תכנית מפורטת

מס' 458-0976258

הסדרת מגרשים

נספח בינוי גליון 1 מתוך 1

מחוז	המרכז
מרחב תכנון מקומי	מזרח השרון
רשות מקומית	קלנסווה
ישוב	קלנסווה
תאריך	28/08/2022

שם הנספח	קנ"מ
נספח בינוי	קניימ 1:250

שמות ודתימות:

עורך התוכנית	שם: עבד אלחפיז מרעי	חתימה:
	תאריך:	