




תכנית קומה א'
קני"ח - 1:200

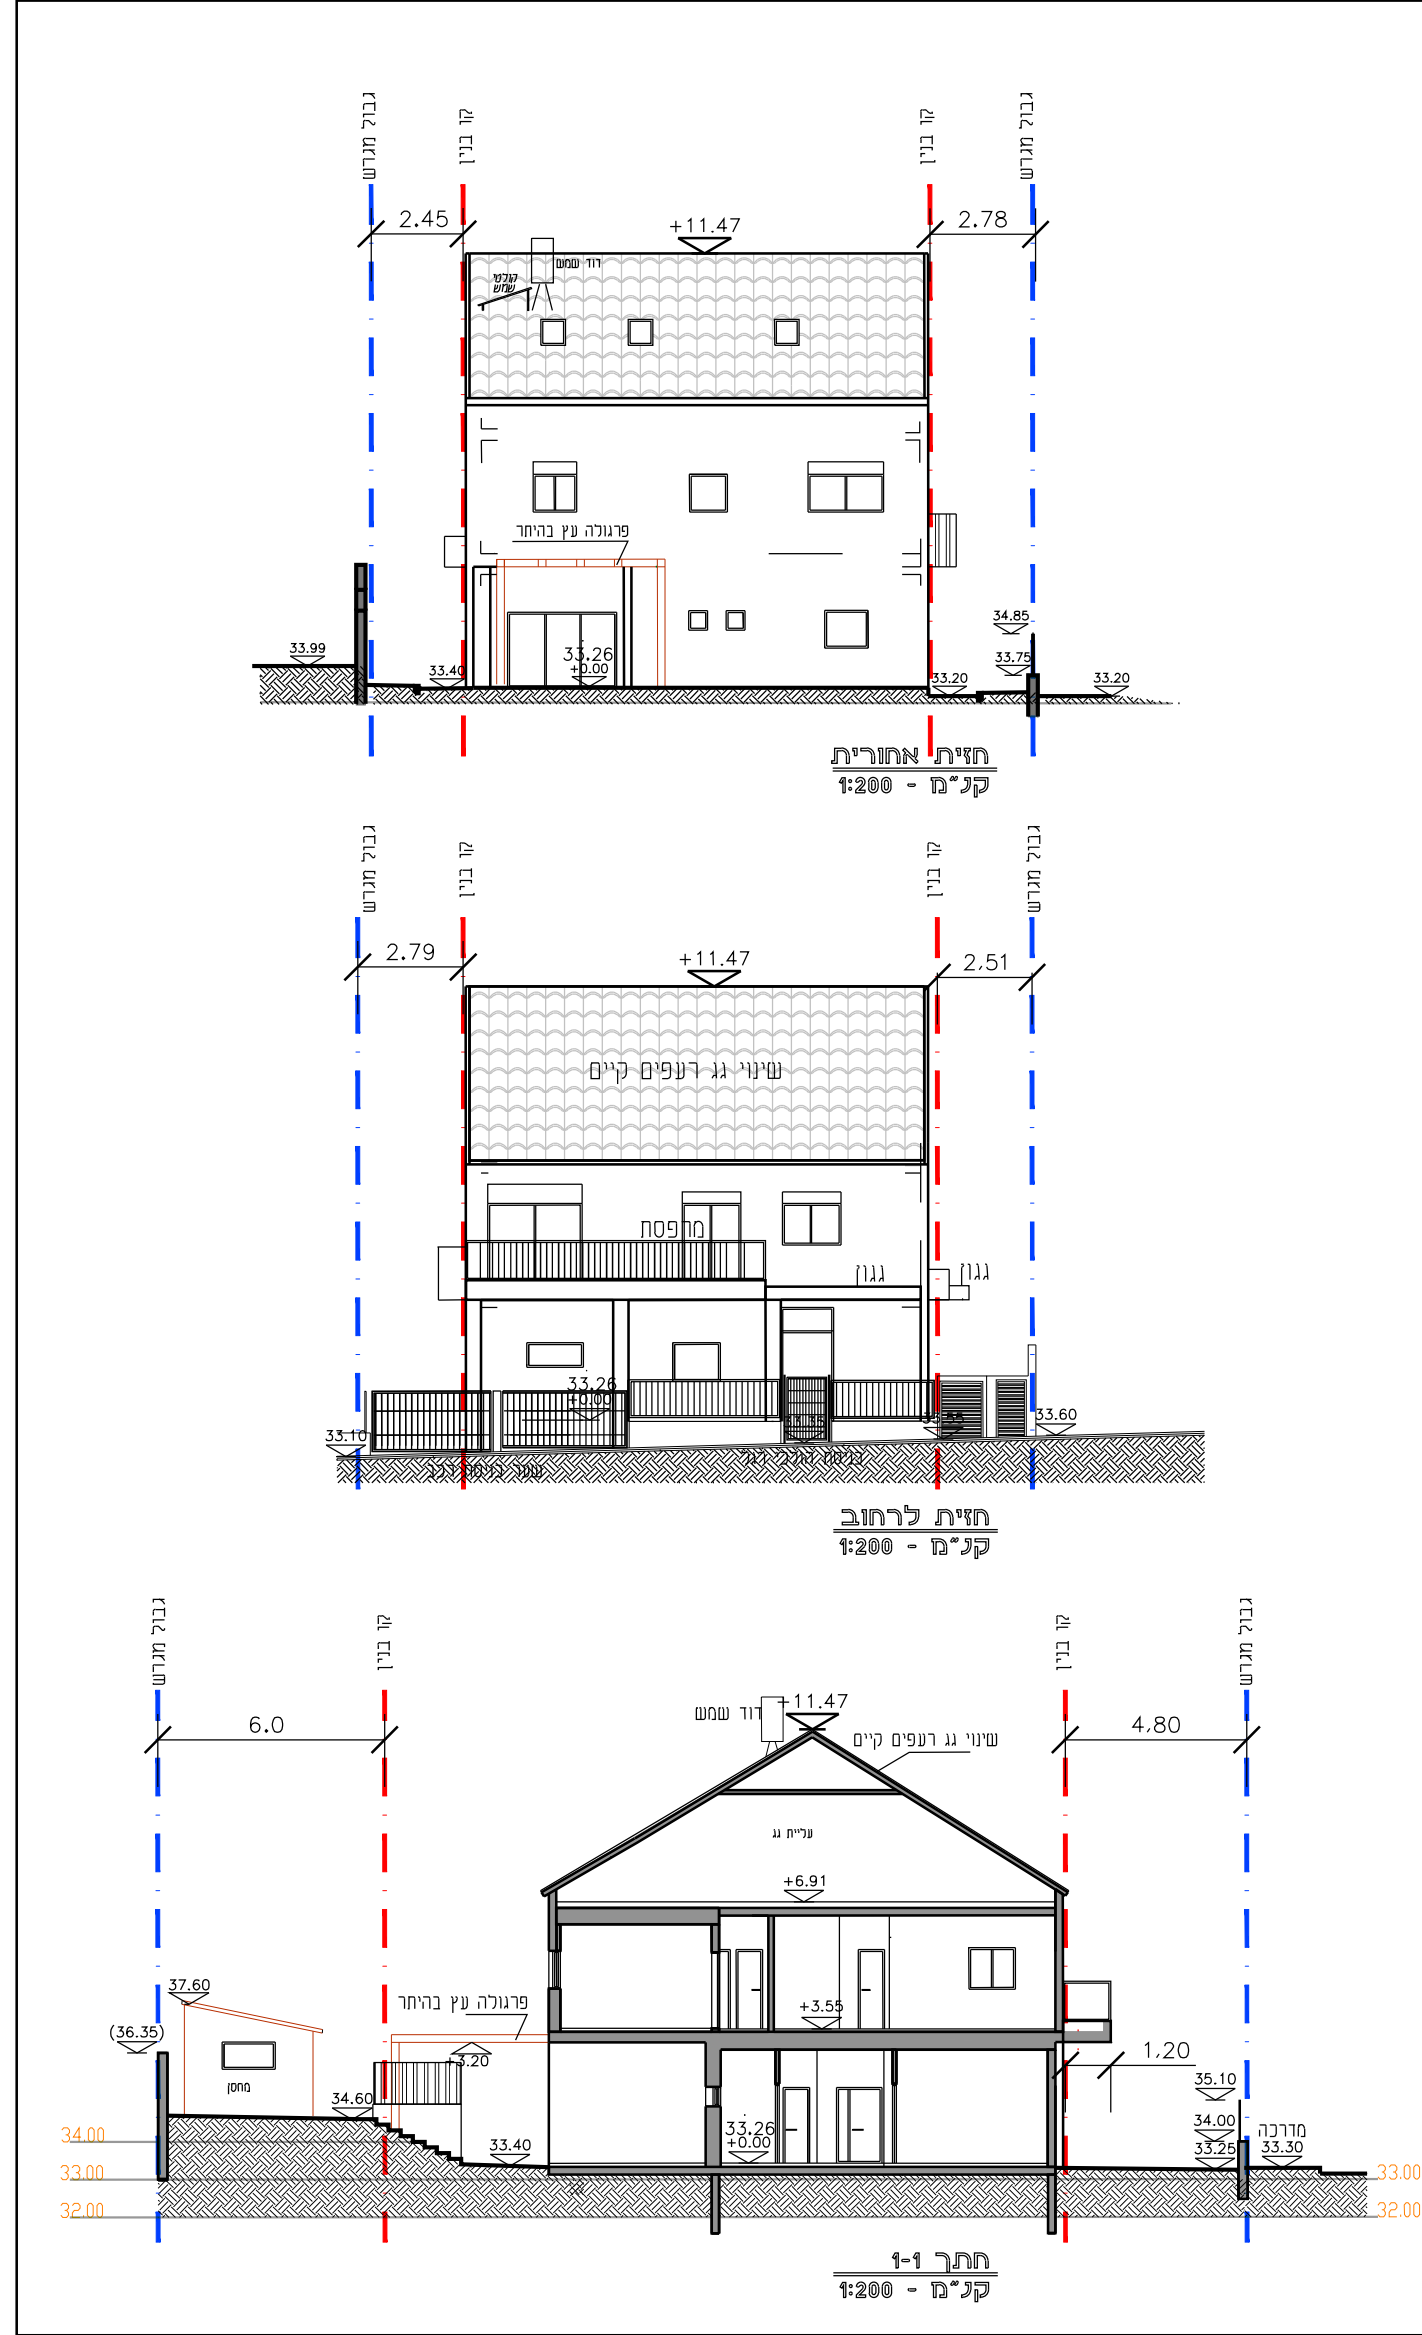

תכנית קומה א'
קני"ח - 1:200

מקרא

גבול תכנית

חא שטח ומספרו

גוש 1234

גבול חלקה ומספרה

רזוטת דרך

מספר הדרך

קני ביון

חחב הדרך

קו בניין

תוספת בניה

מבנים להריסה


עץ/עצים לשימור

140

5

140

5

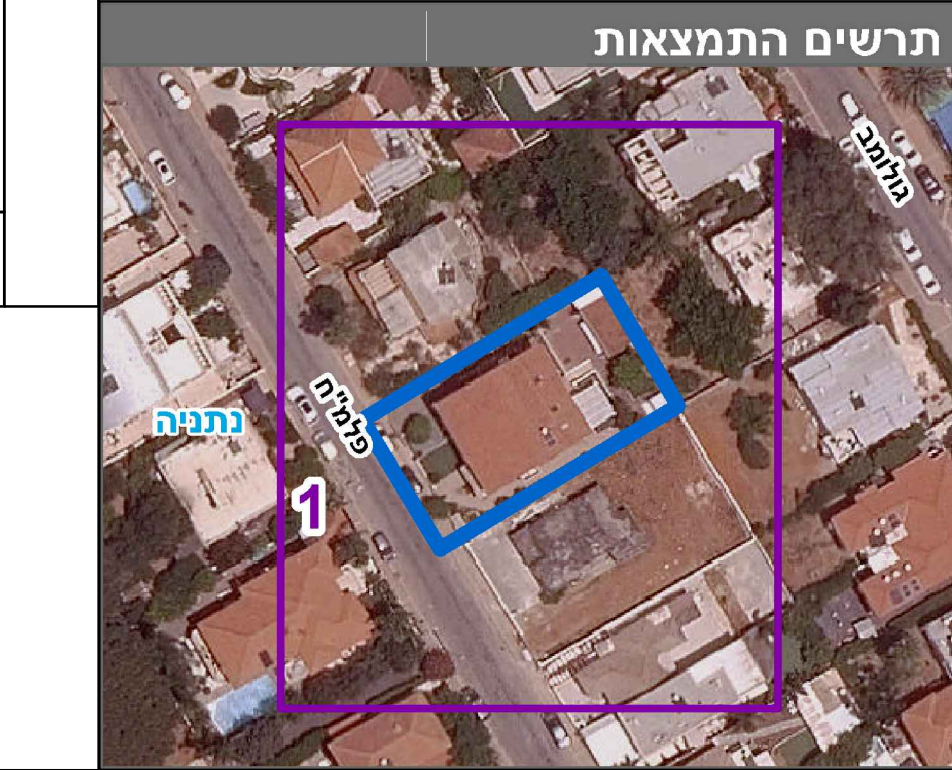

נספח בינוי			
מס' 408 - 1005743			
נת/מק/553/73 תוספת זכויות - רח' פלמ"ח 10			
גליון 1 מתוך 1			
מחוז		מרכז	
מרחב תכנון מקומי		נתניה	
רשות מקומית		נתניה	
ישוב		נתניה	
תכנית בסמכות		מקומית	
איחוד וחלוקה		לא איחוד וחלוקה בהסכמת כל הבעלים בכל תחום התכנית	
היתרים או הרשאות		תכנית שמכוחה ניתן להוציא היתרים או הרשאות	
תחוללה		מנחה	
מועד הפקה		29.10.2023	
שטח התכנית		0.560	קנה מידה 1: 200
שמות :			
עורך הנספח		לריסה גל	
גושים וחלקות בתכנית:			
גוש	סוג הגוש	חלקות בשלמותן	חלקי חלקות
8217	מוטדר	194	238