


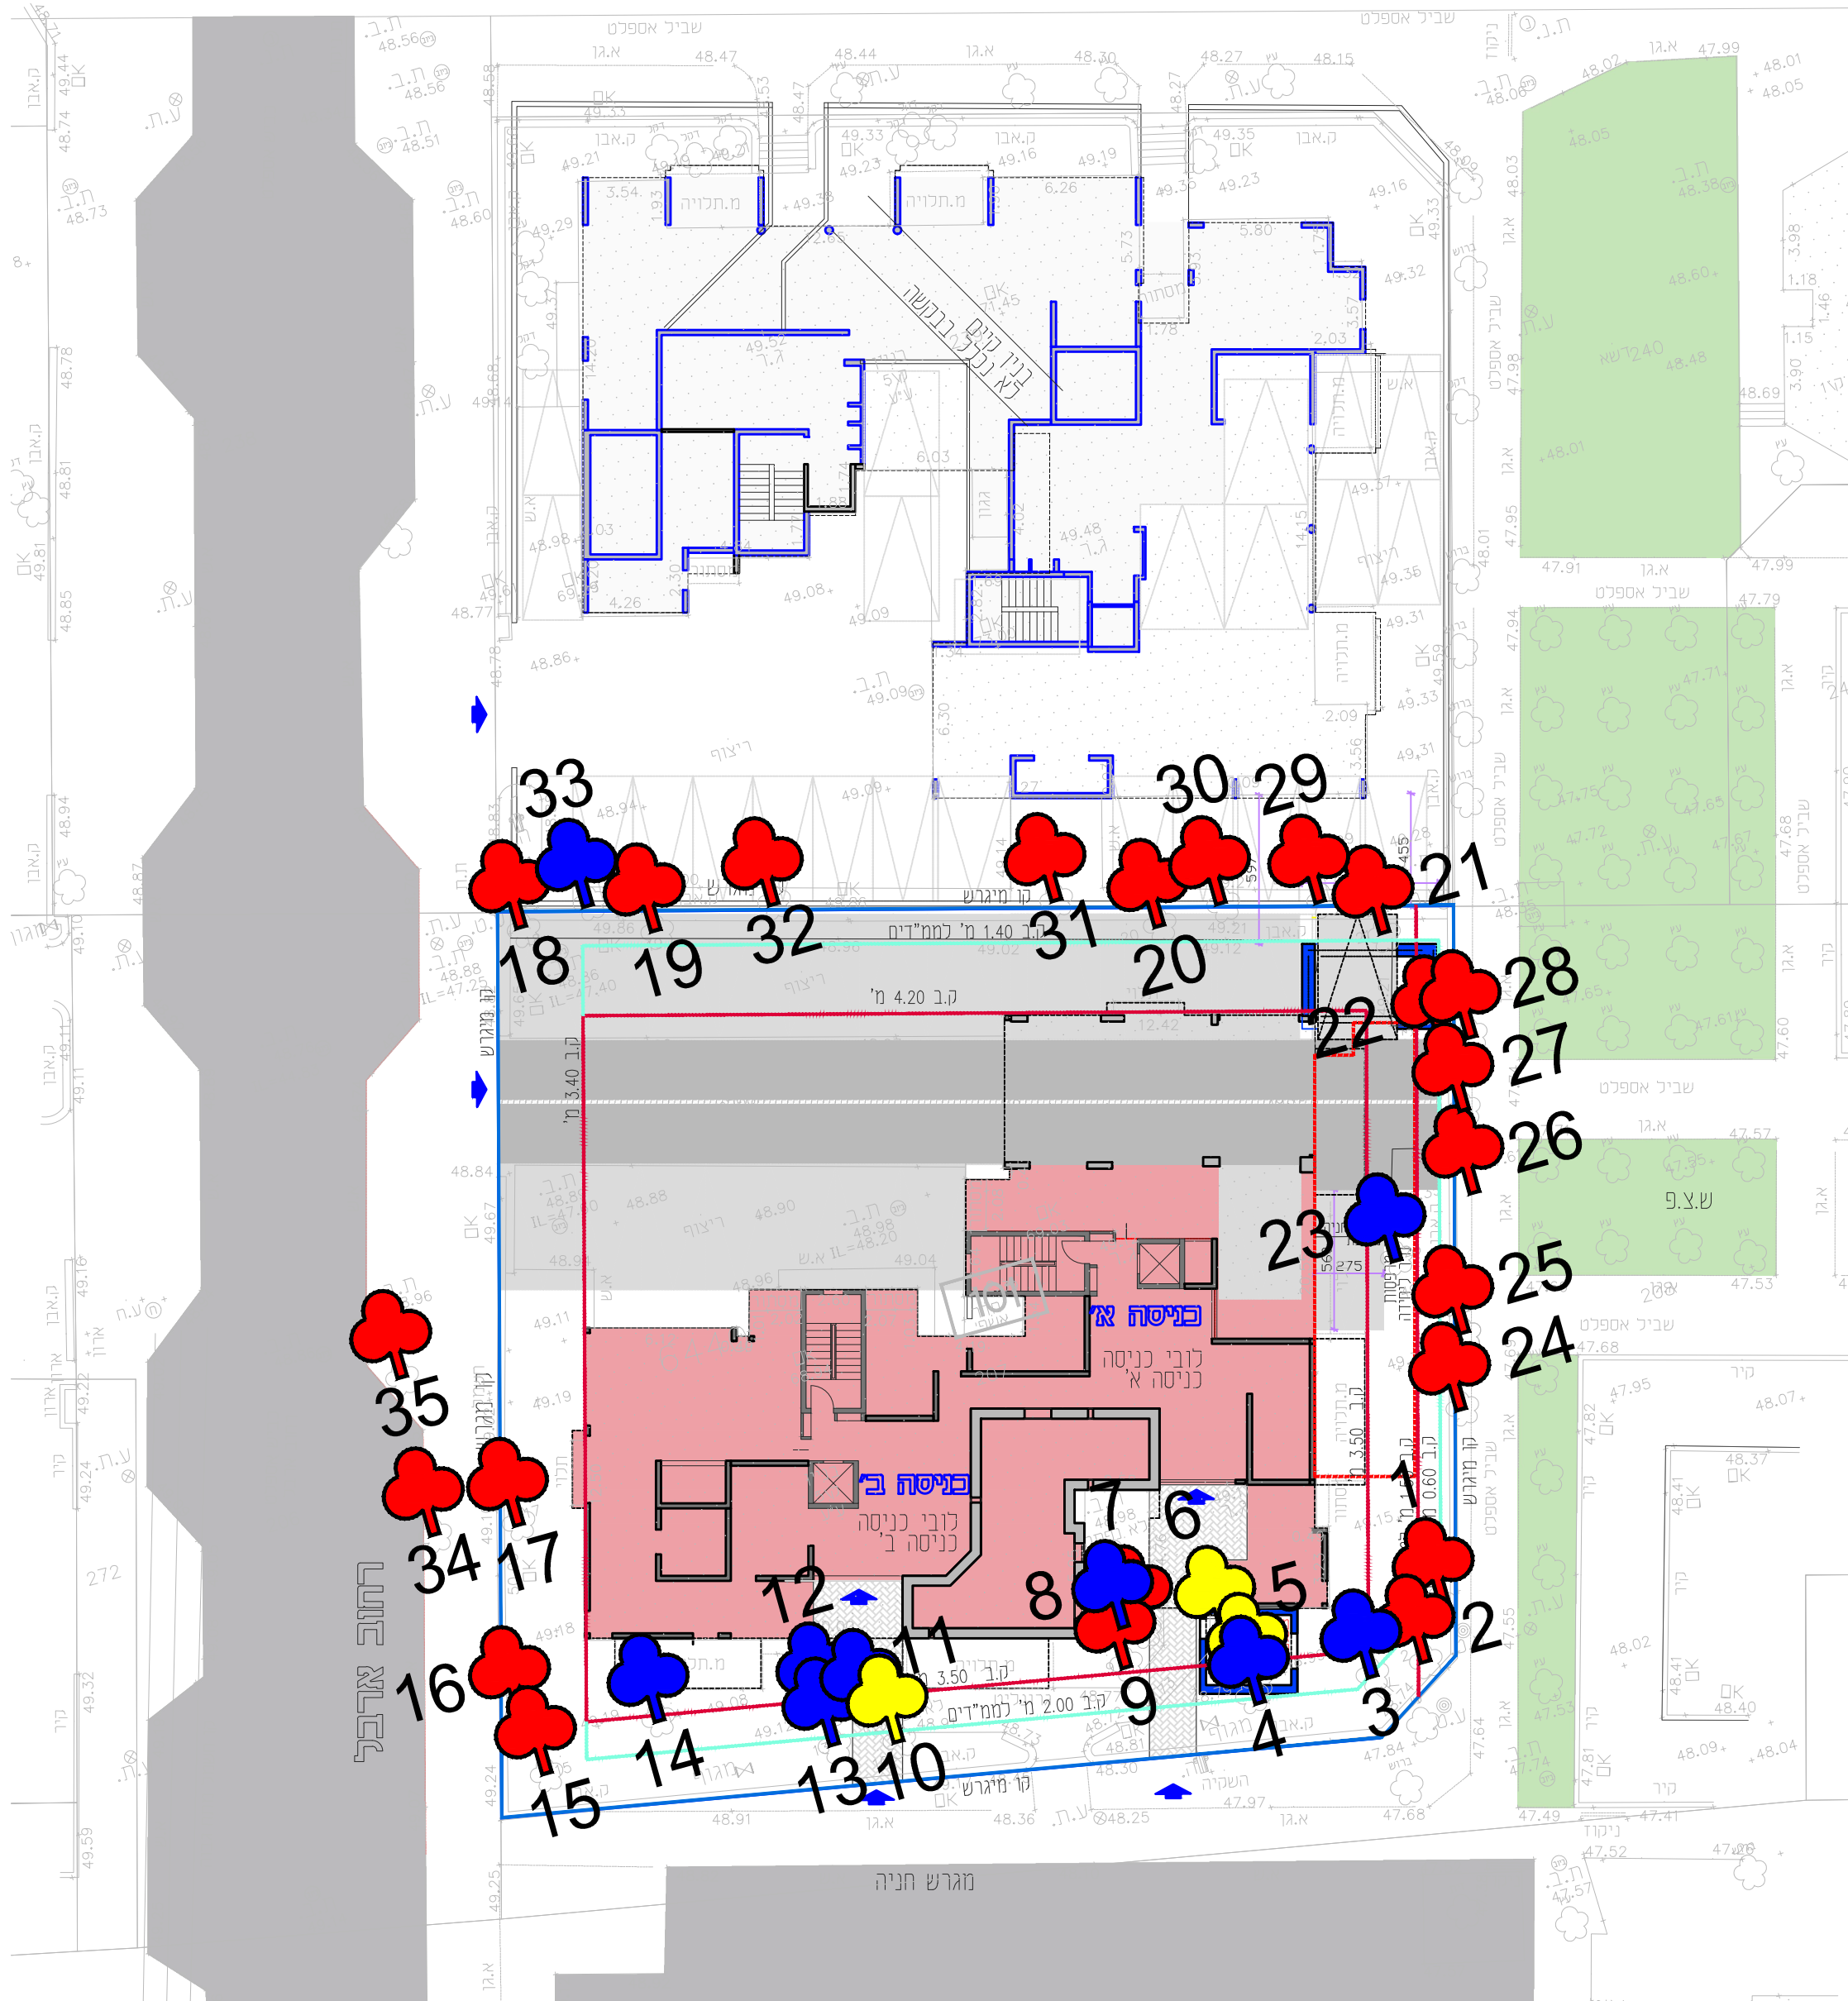

תכנית קומת קרקע קנ"מ 1:250

תשריט עצים

נספח לתכנית מס' 405-1084144

ארבל 8 כפר סבא

גליון 1 מתוך 1

תחולה	מנחה
תיאור	
תאריך עריכת הנספח	14.12.2023
קנ"מ	1: 250
תרשימים נוספים	קנ"מ
תכנית בינוי	-
חתך עקרוני	-

שמות וחתימות:

עורך הנספח	שם צביקה שימוביץ	חתימה
	-	

- עצים שאינם בהגדרה כעץ בוגר
- עצים לשימור
- עצים להעתקה
- עצים לכריחה

נספח עצים
ארבל 8 כפר סבא
קנה מידה 1:250

3. שימושים
חוקי לתיקון, סקירה ופתוח פסגות
רח' שמיר ונעם, ג' בית נוי 367182-052, 052-367182-052
zvlsh212@gmail.com